
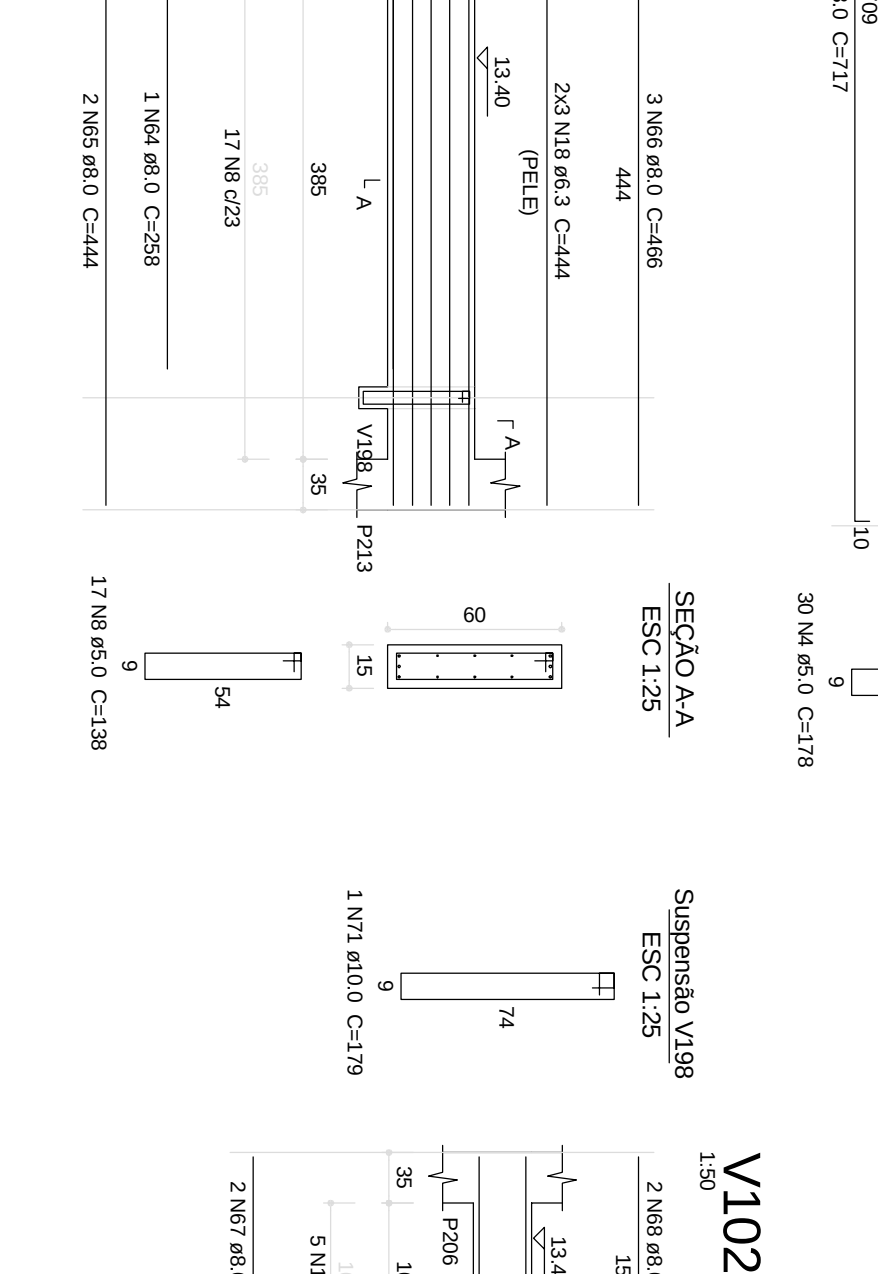
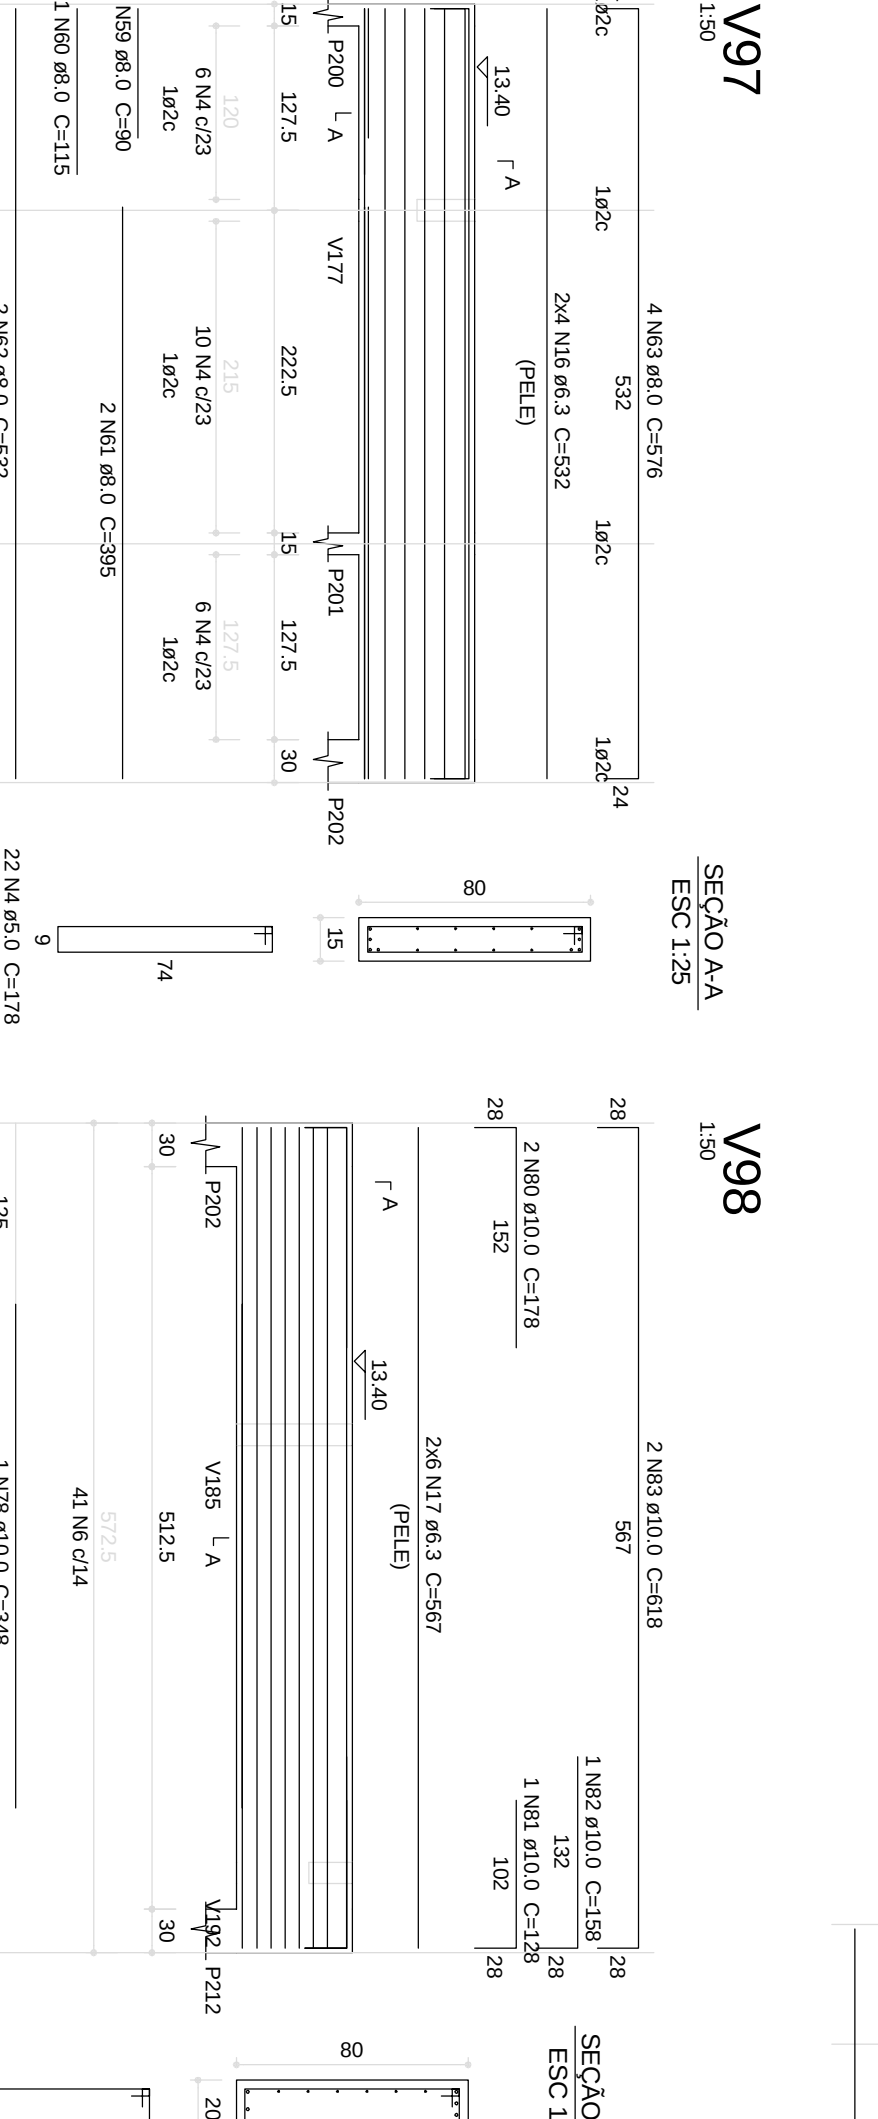
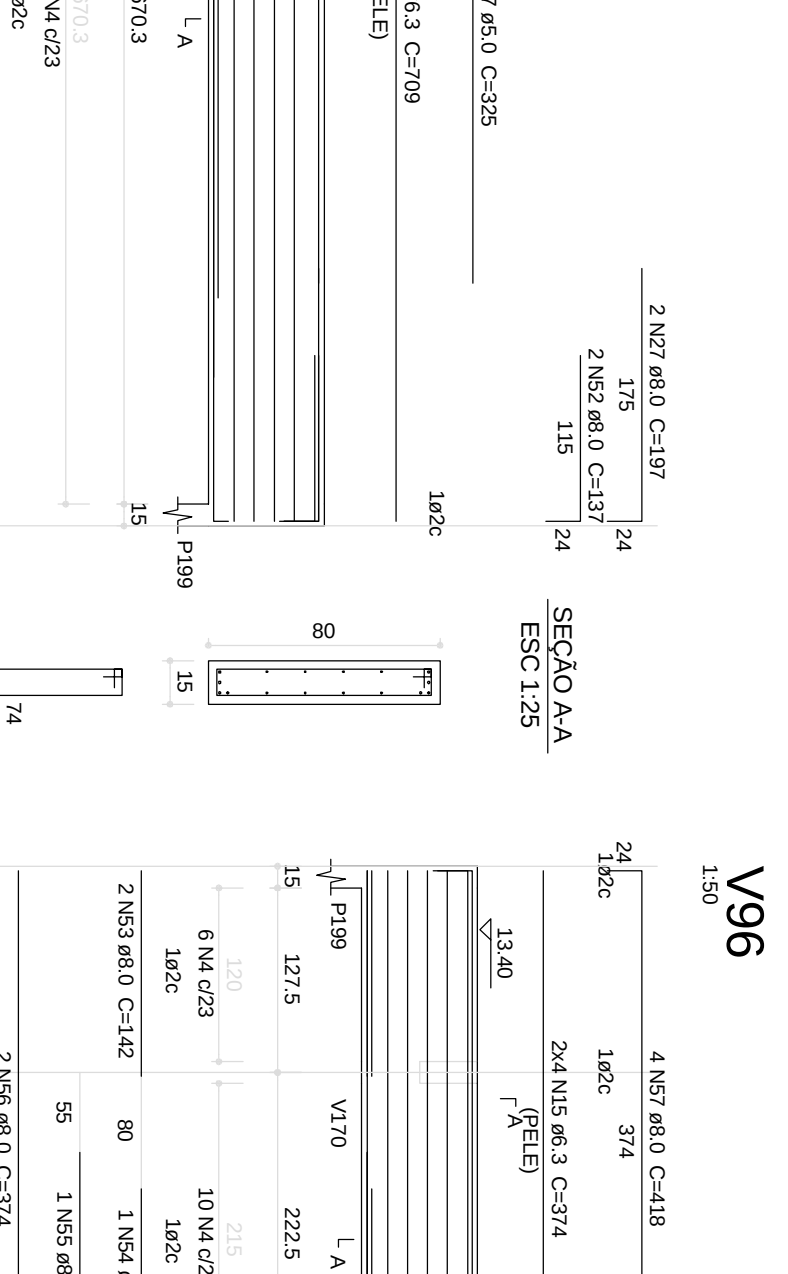
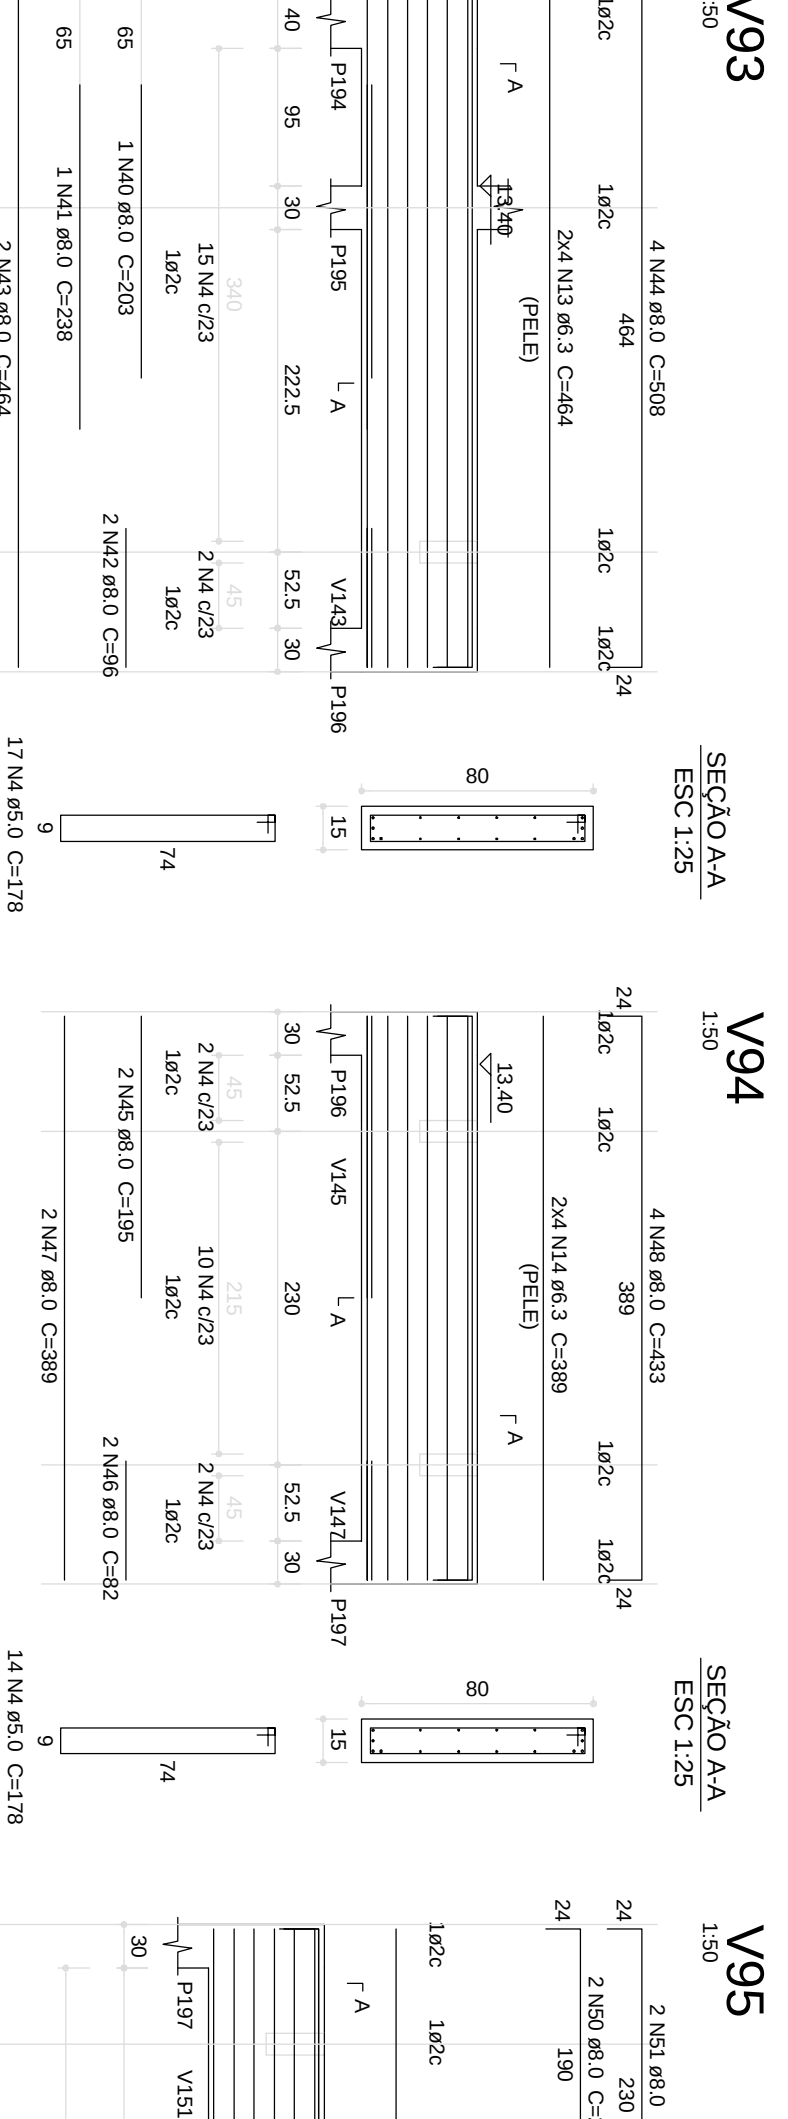
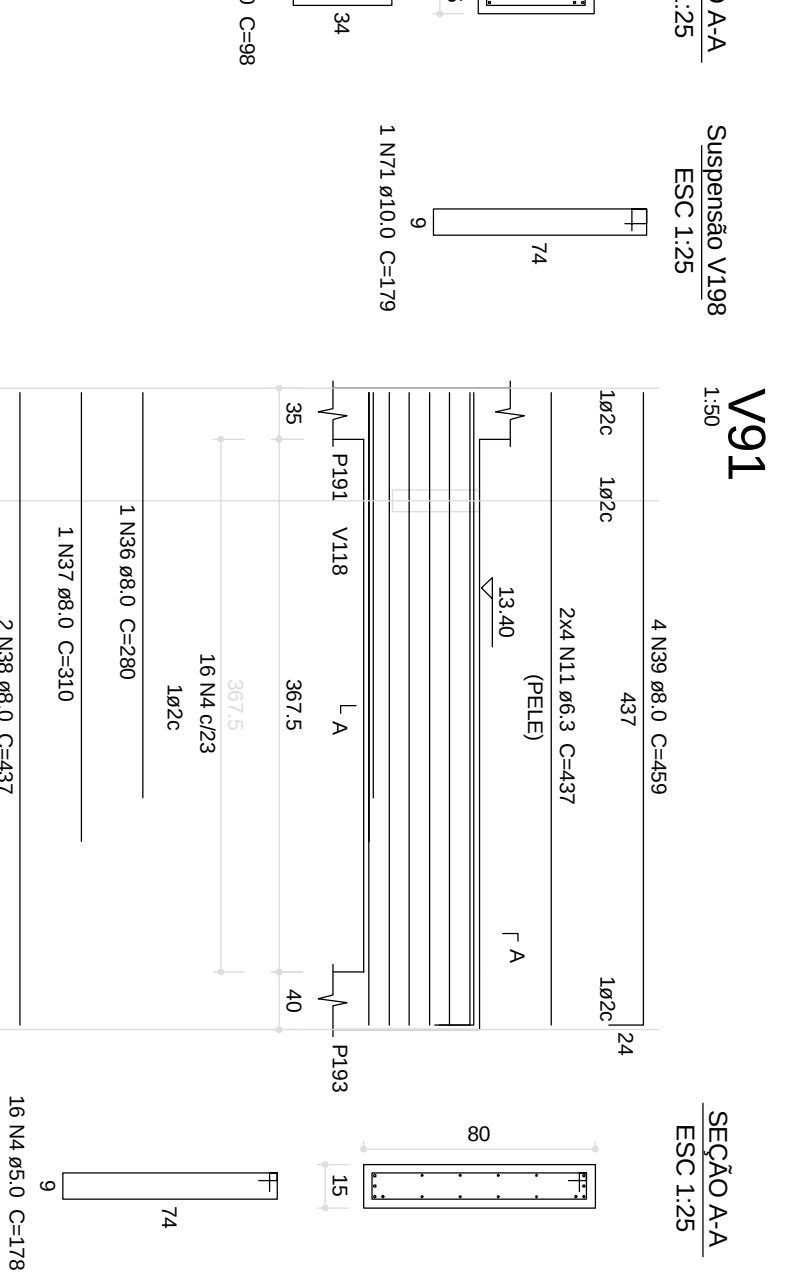
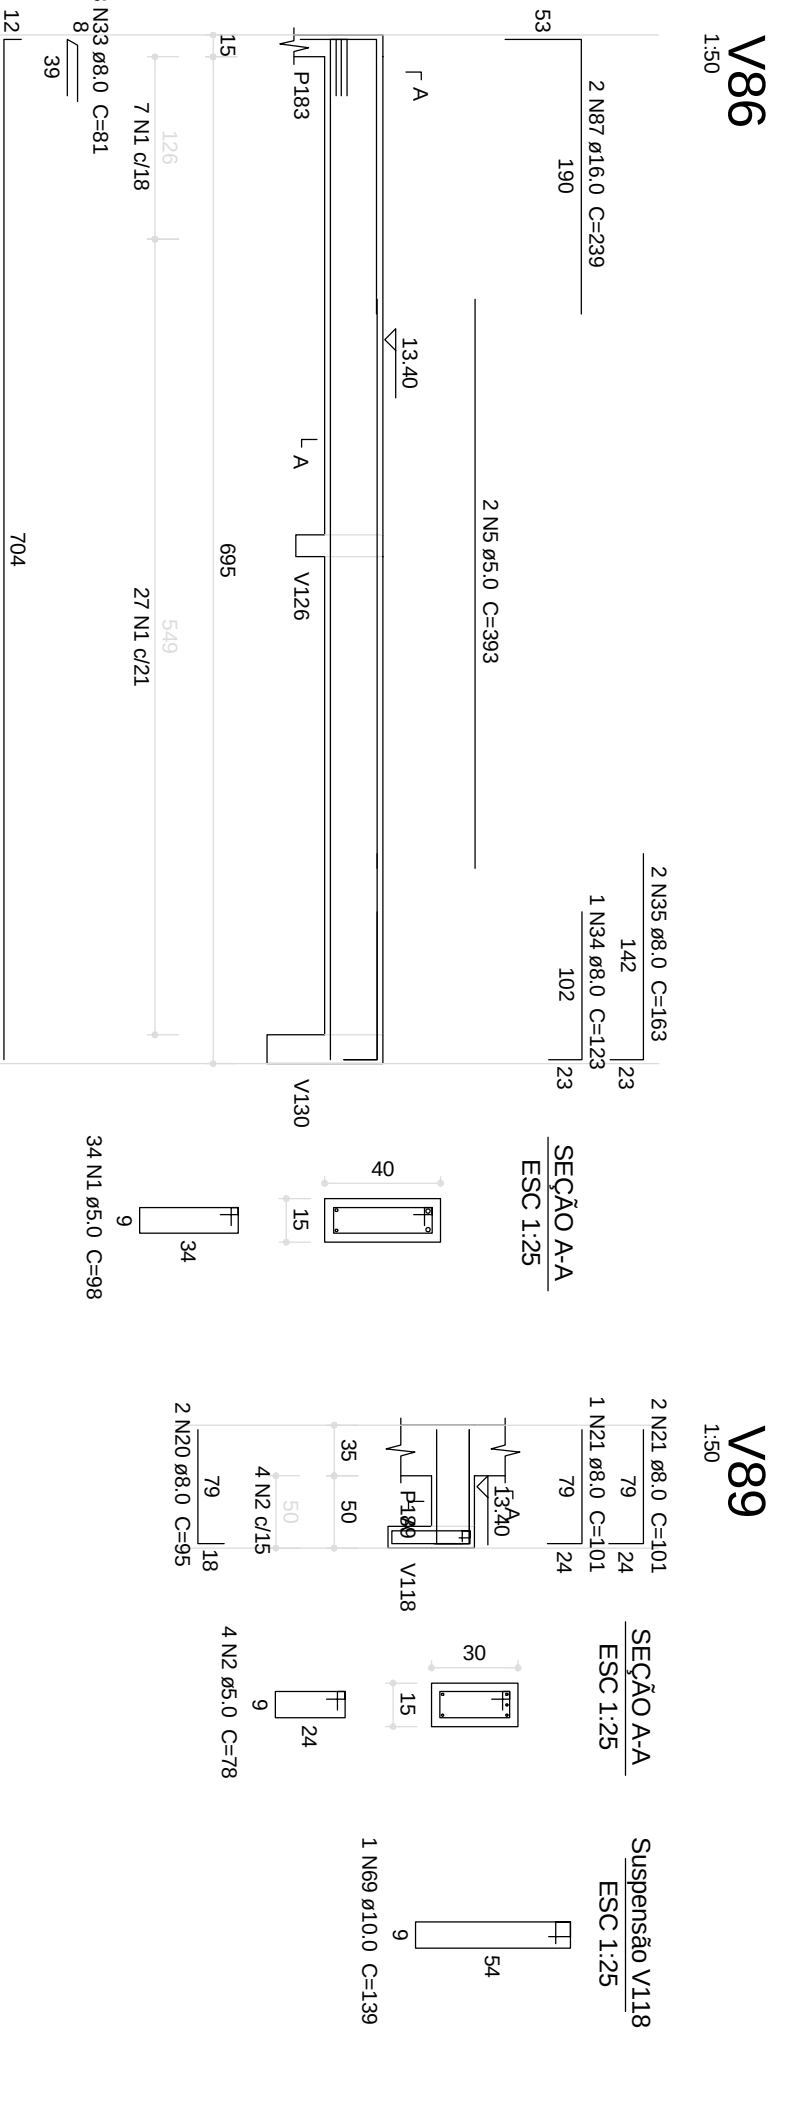
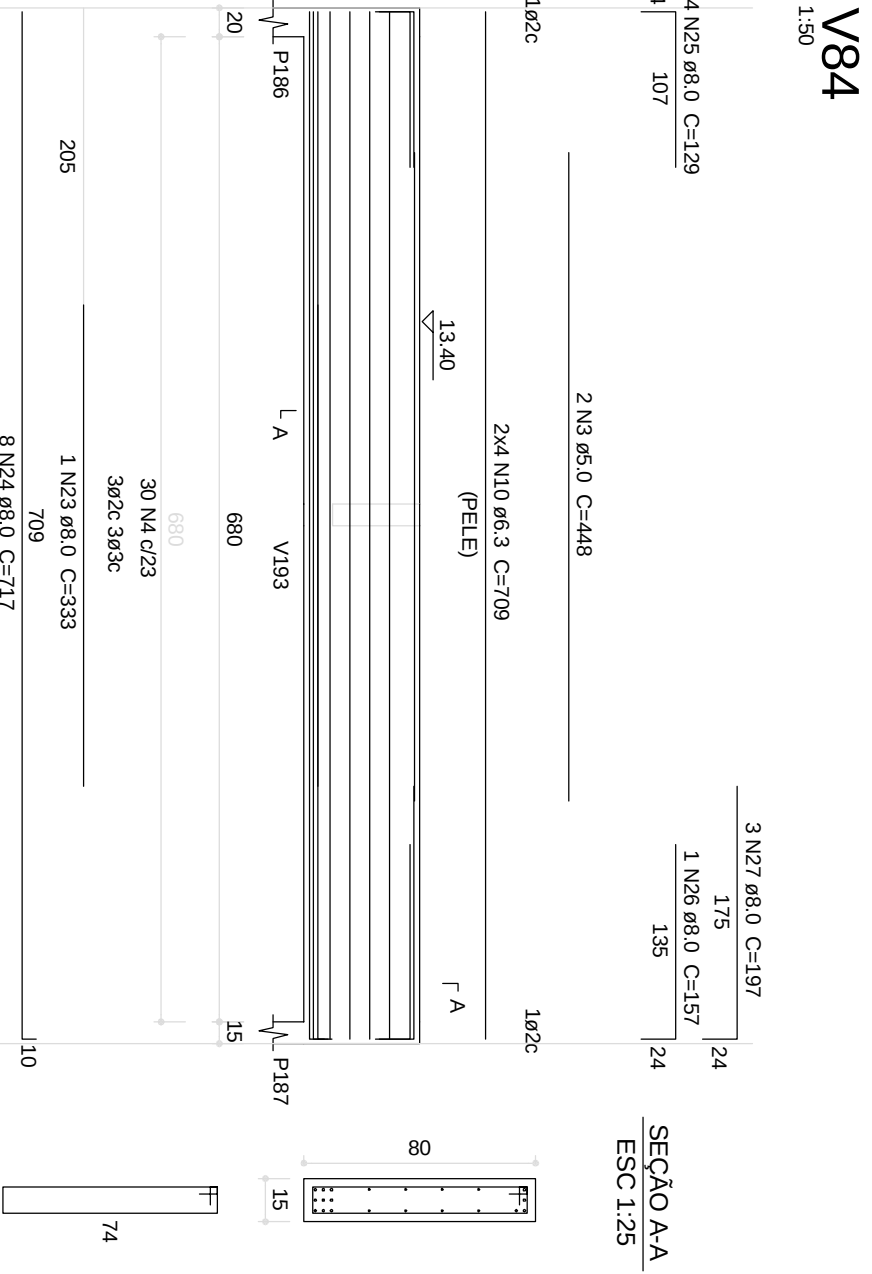


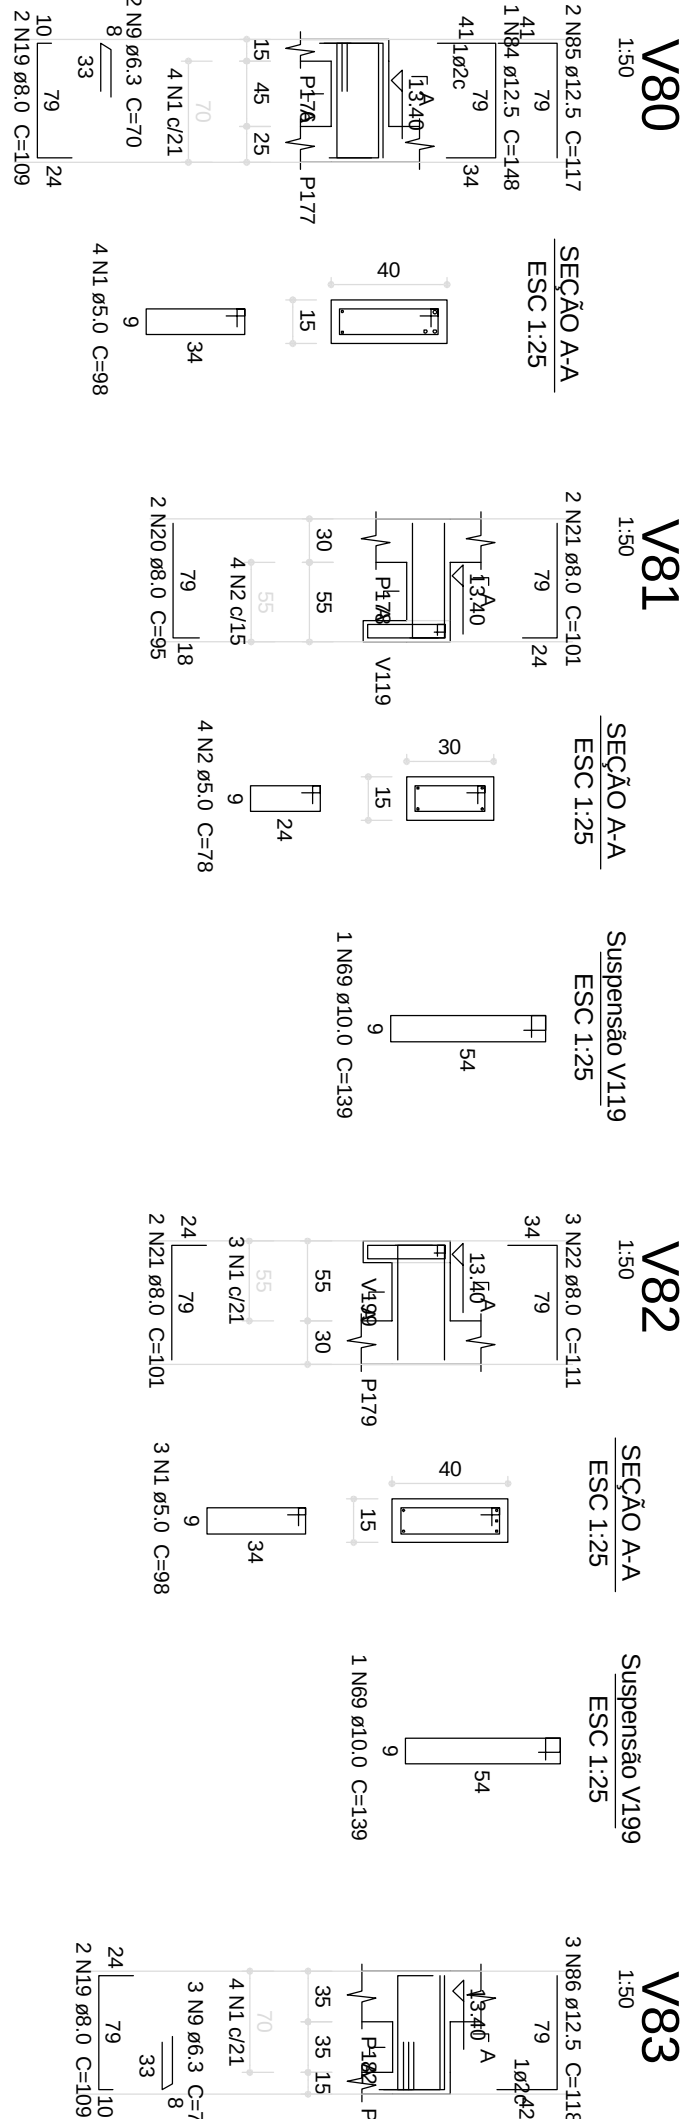

ACO	DIAM	C TOTAL	PESO + 10 %

Vol de concreto total (C-30) = 7.82 m³
Área de forma total = 109.4 m²

ACO	N	DIAM	Q	UNIT	C TOTAL
CA60	2	5.0	8	78	624
CA60	3	5.0	2	448	896
CA60	4	5.0	145	178	25810
CA60	6	5.0	7	333	2331
CA60	7	5.0	17	325	5525
CA60	8	5.0	17	138	2346
CA60	9	5.0	5	70	350
CA60	10	6.3	16	709	11344
CA60	11	6.3	8	637	5136
CA60	12	6.3	1	774	774
CA60	13	6.3	8	464	3712
CA60	14	6.3	8	389	3112
CA60	15	6.3	8	374	2992
CA60	16	6.3	8	532	4256
CA60	18	6.3	6	444	2664
CA60	19	8.0	4	109	435
CA60	20	8.0	4	95	380
CA60	21	8.0	9	101	909
CA60	62	8.0	4	258	1032
CA60	66	8.0	3	466	1398
CA60	67	8.0	2	159	318
CA60	68	8.0	2	159	318
CA60	69	8.0	3	139	417
CA60	70	8.0	2	179	358
CA60	71	8.0	1	293	293
CA60	72	10.0	1	262	262
CA60	73	10.0	2	602	1204
CA60	74	10.0	2	196	392
CA60	75	10.0	2	385	770
CA60	76	10.0	2	655	1310
CA60	77	10.0	4	96	384
CA60	78	10.0	2	348	696
CA60	79	10.0	2	567	1134
CA60	80	10.0	2	178	356
CA60	84	12.5	1	148	148
CA60	85	12.5	2	117	234

NUCEO - NÚCLEO DE GEOCIÊNCIAS

CAMPUS DIAMANTINA

RODOVIA MG 367, KM 583, Nº 5000 - ALTO DA JACUBA - DIAMANTINA/MG

PROPRIETÁRIO: UNIVERSIDADE FEDERAL DOS VALES DO JEQUITINHONHA E MUCURI

DO: JEQUITINHONHA E MUCURI

16.856.3.15/0001-57

TÍTULO

DETALHAMENTO DAS VIGAS DO 2º PAVIMENTO-4/11

AUTOR PROJETO ESTRUTURAL / ET:

MACEDO SQUEJERA PROJETOS & ENGENHARIA LTDA-ME

RF: RUI CARLOS ANTONIO MACEDO DE MACEDO - CREA: 81746/046

REA: WILSON MACEDO DE MACEDO - CREA: 81746/046


www.amaccedoengenharia.com.br

16.856.3.15/0001-57

FONE: (31) 3771-0551 / 9997-7318

DEFINIMENTO:

VERSÃO: I

DATA: 22.08.2011

AUTOCAD:

FOLHA: 55/71