


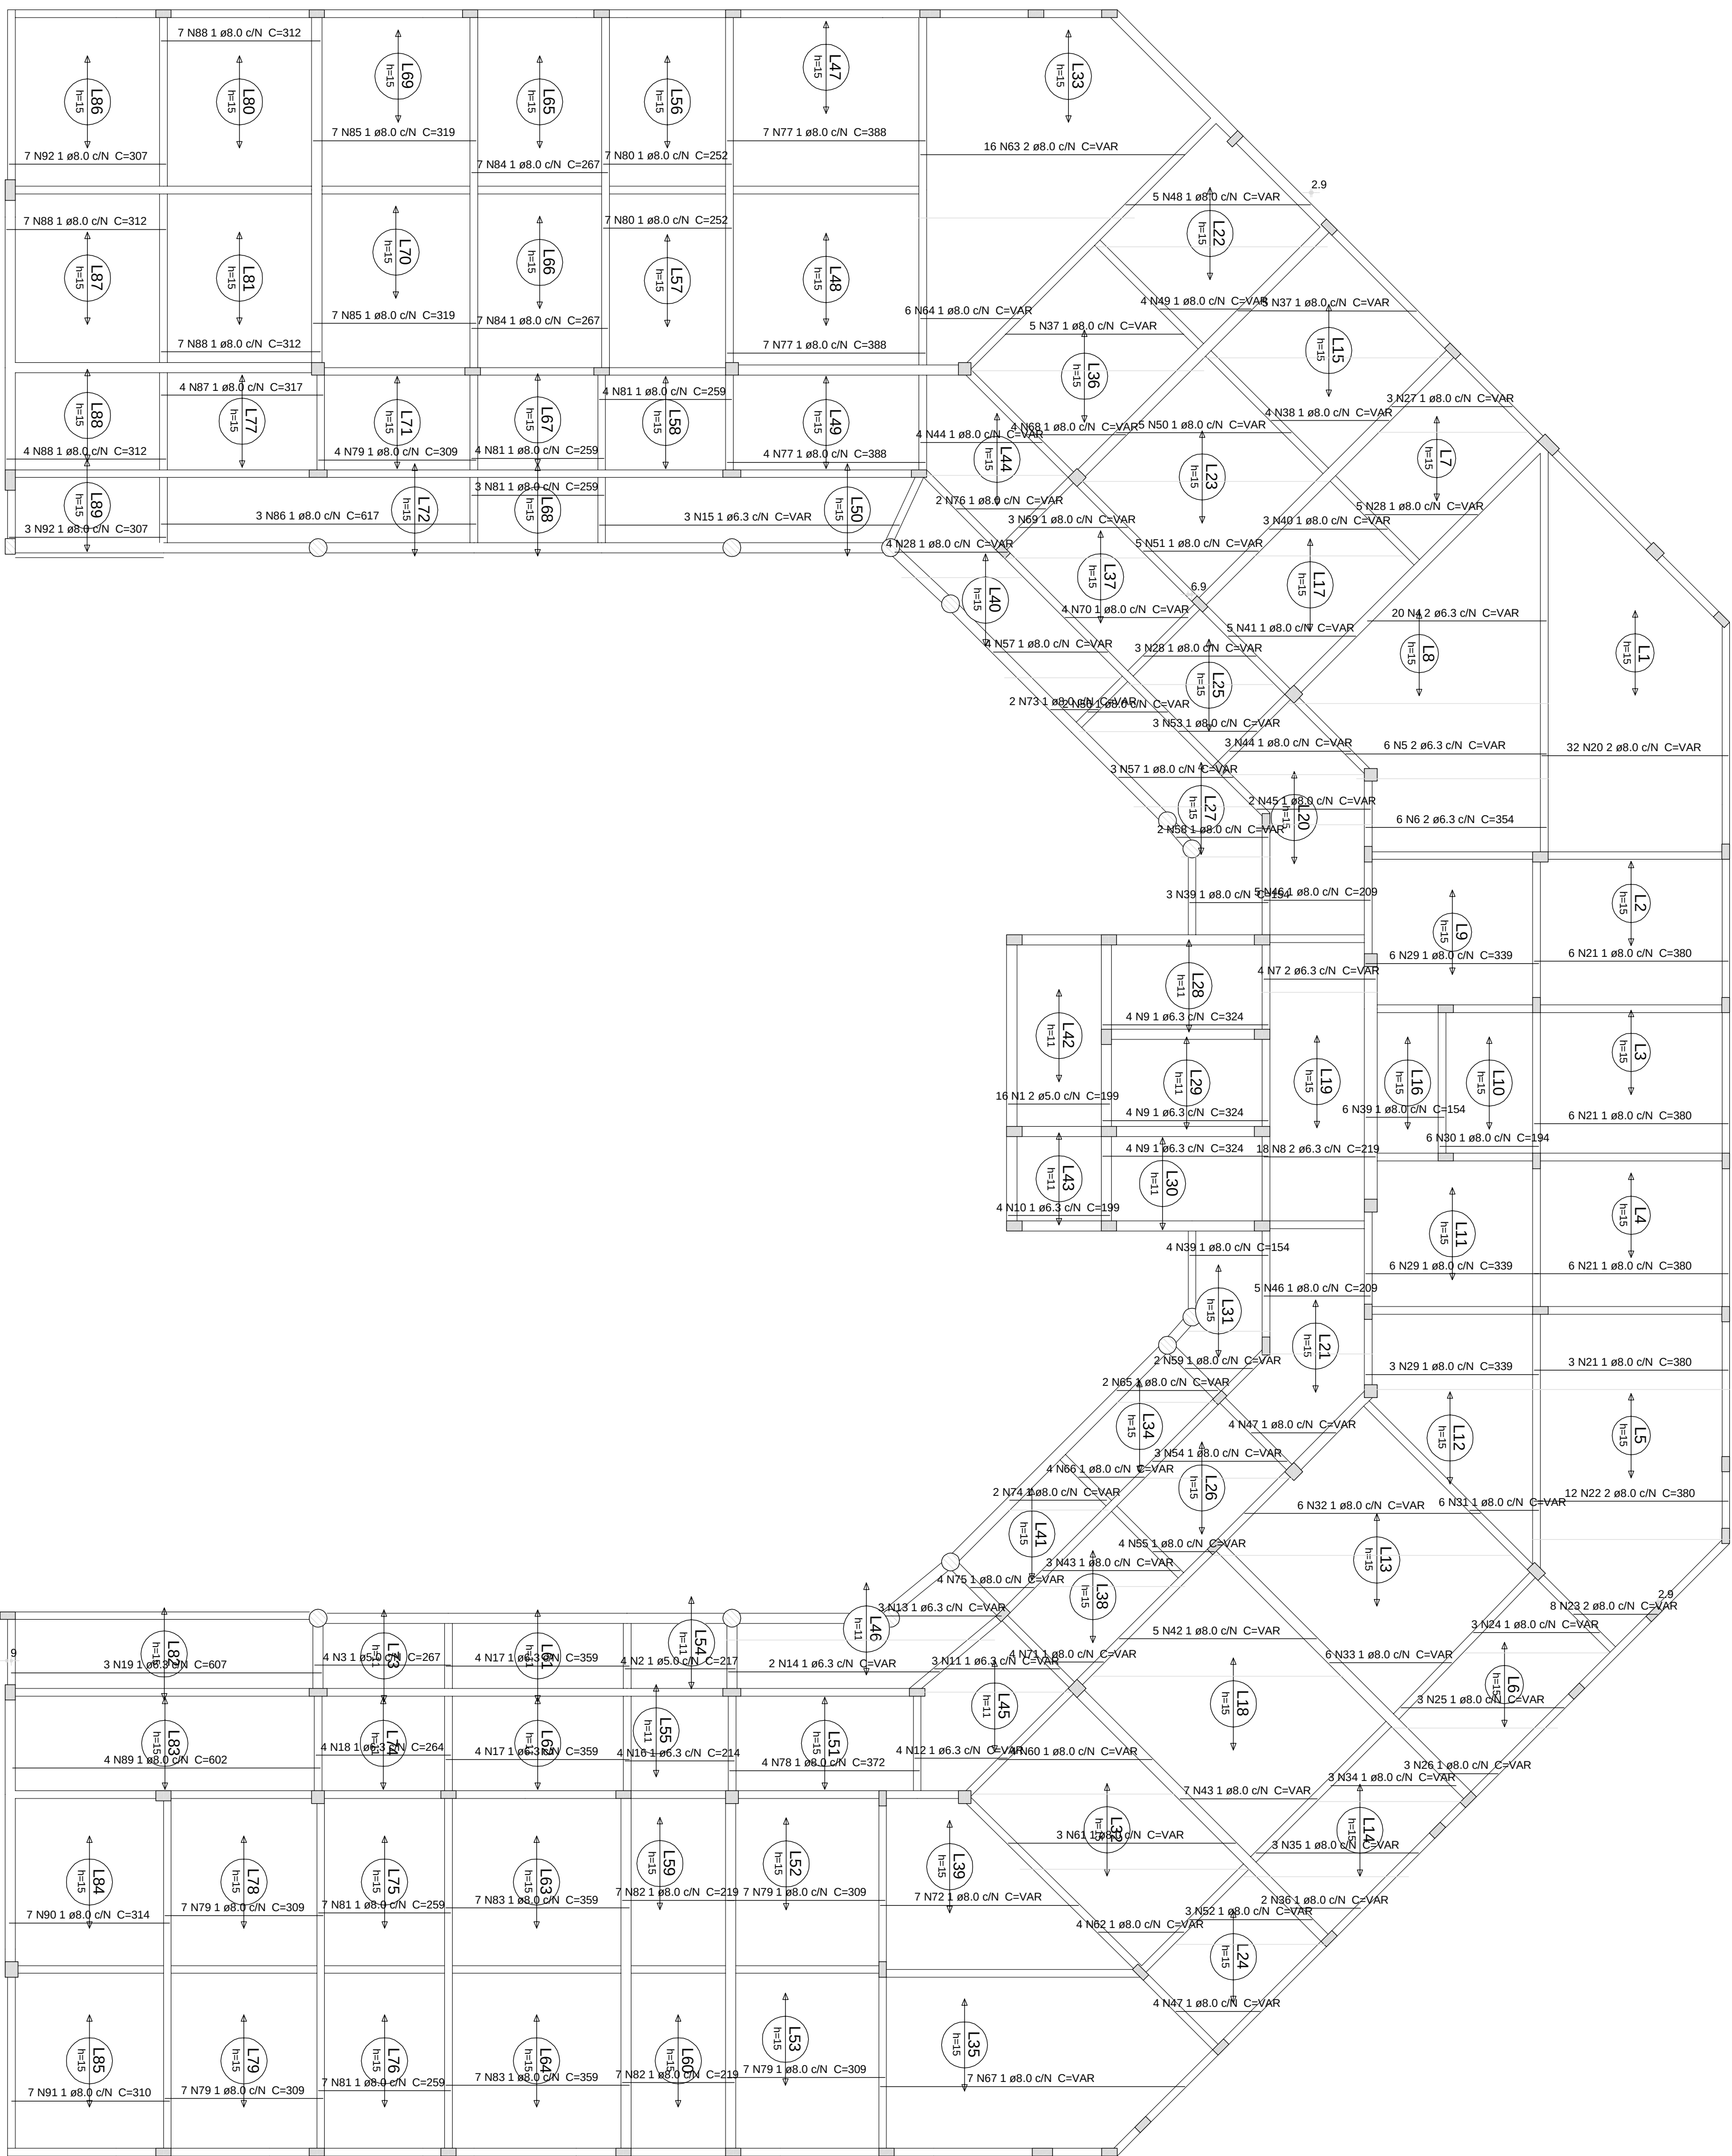

Armação positiva das lajes do pavimento 2 (Eixo Y)
escala 1:75

ACO	N	DAM	Q	UNIT	C/TOTAL
C460	1	5.0	16	10	3070
	2	5.0	16	212	3070
	3	5.0	4	257	1068
	4	6.3	20	VAR	1888
	5	6.3	6	VAR	1068
	6	6.3	6	354	2124
	7	6.3	4	VAR	1068
	8	6.3	18	219	3842
	9	6.3	14	VAR	3842
	10	6.3	4	199	766

AÇO	DIAM	C.TOTAL (m)	PESO + 10 % (kg)
CA50	6.3	323.3	8.7
	8.0	1631.2	708
CA60	5.0	51.2	8.7
PESO TOTAL			
CA50	795		
CA60	8.7		

Nº	DATA	RESPONSÁVEL	DESCRIÇÃO DA REVISÃO	
PÁGINA				
OBSERVAÇÕES				
CONFERRIR MEDIDAS NA OBRA NUGEO - NÚCLEO DE GEOCIÊNCIAS CAMPUS DIAMANTINA RODOVIA MG 367, KM 563, Nº 5000 - ALTO DA JACUÍBA - DIAMANTINAMG PROPRIETÁRIO: UNIVERSIDADE FEDERAL DOS VALES DO JEQUITINHONHA E MUCURI ORÇ: 16.886,31/5.0001-157				
				TÍTULO ARMADURA POSITIVA DAS LAJES DO 2º PAVIMENTO - EIXO Y

AUTORE PROJETO ESTRUTURAL: PT:

MACEDO SQUEIRA PROJOTOS & ENGENHARIA LTDA ME
RUA CARLOS AUGUSTO DE MACEDO - CARRA Nº 40-600
PRIMEIRO ANDAR - JARDIM SÃO JOÃO DO OESTE - FLORESTAL - SP
CEP: 13406-000 FONES: (31) 3771-0534 / 9997-3184

DENOMINAÇÃO:

VERSÃO: DATA: AUTOCOD: FOLHA:

VERSÃO: I 22.08.2011

65/71