


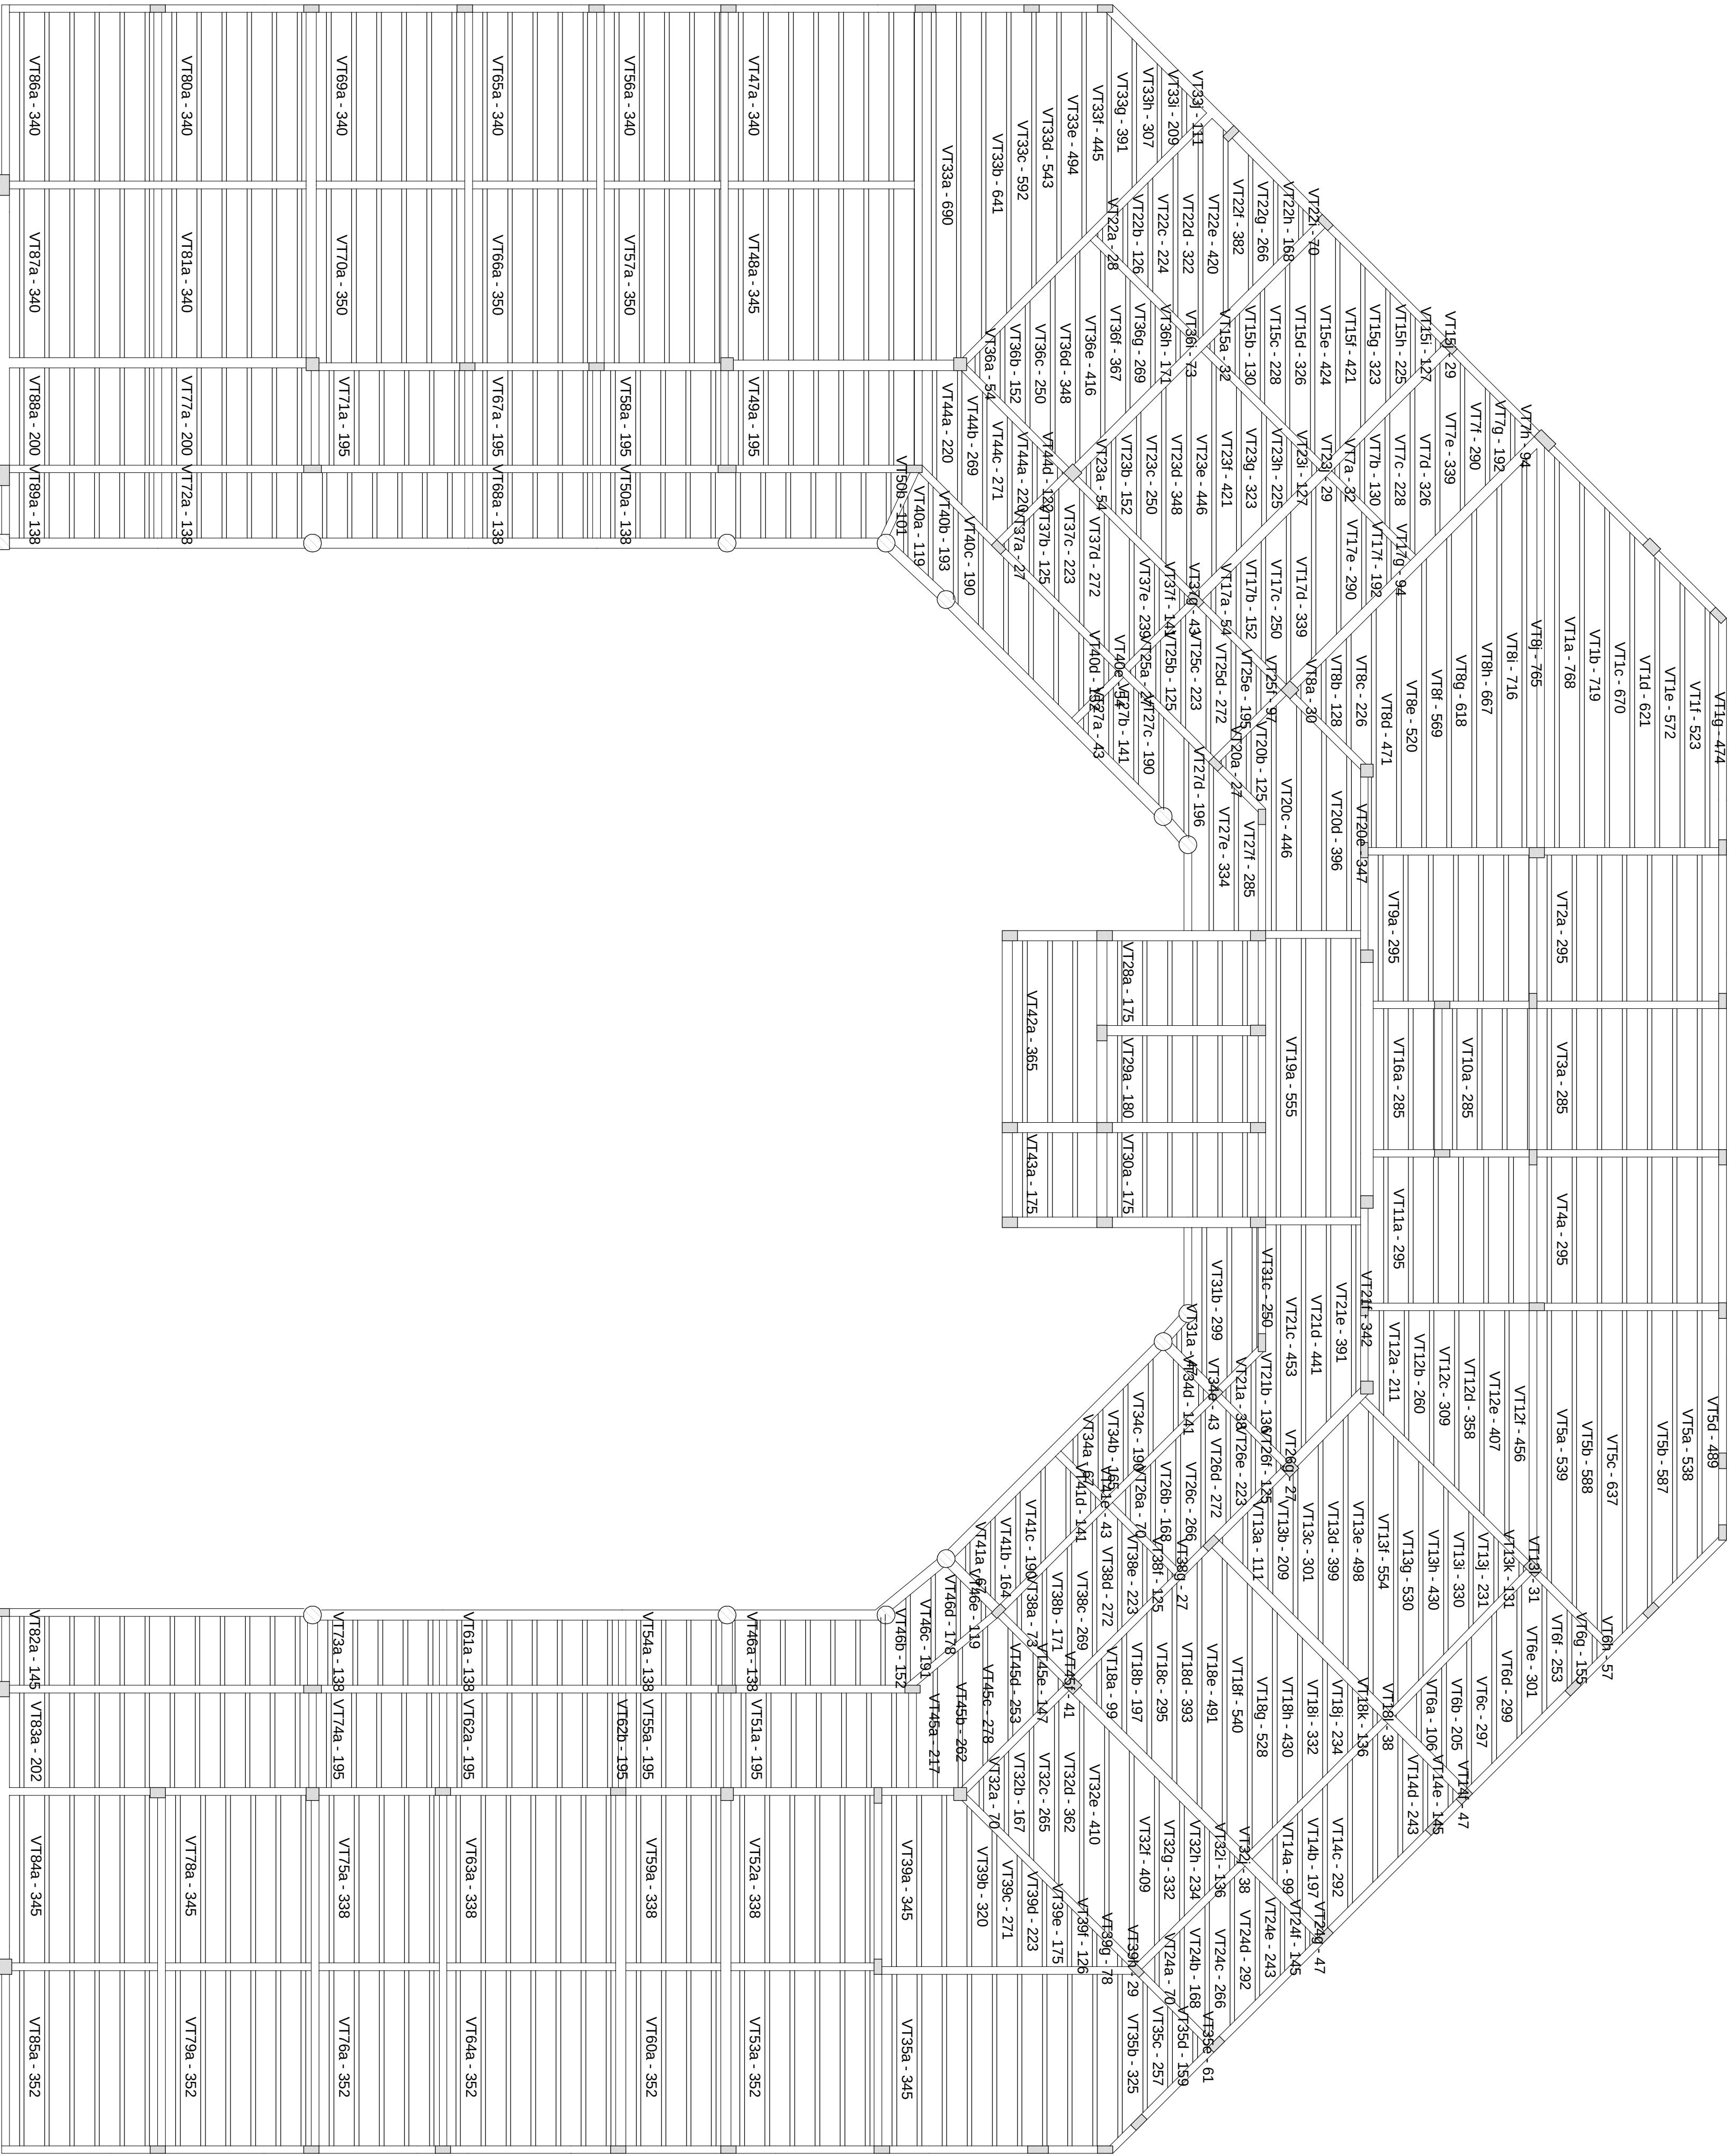

Relação do aço

2 (Vigas)

AÇO	N	DIAM	Q	UNIT	C.TOTAL
				(cm)	(cm)

Resumo do aço

AÇO	DIAM	C.TOTAL	PESO + 10 %
	(m)		(kg)
PESO TOTAL			

UF:	DATA:	RESPONSÁVEL:	DESCRIÇÃO DA REVISÃO:
FASE:			
PROJETO ESTRUTURAL			
GEREÇÕES			
CONFERIR MEDIDAS NA OBRA			
NÚGEO - NÚCLEO DE GEOCIÊNCIAS CAMPUS DIAMANTINA			
RODOVIA MG 367, KM 583, Nº 5000 - ALTO DA JACUBA - DIAMANTINA/MG			
PROPRIETÁRIO: UNIVERSIDADE FEDERAL DOS VALES DO JEQUITINHONHA E MUCURI			
TÍTULO			CNPJ
PLANTA DE VIGOTAS PRÉ-MOLDADAS DO 2º PAVIMENTO			16.886.315/0001-57
AUTOR PROJETO ESTRUTURAL / ET:			
MACEDO SQUEJERA PROJETOS & ENGENHARIA LTDA-ME PR: RUA CARLOS ANTONIO MACEDO DE MACEDO - C/KA 81746/046 RUA WILSON MACEDO, 371 - JARDIM VILA LINDA/SP CEP: 05311-200 - JARDIM VILA LINDA/SP www.amaccedoengenharia.com.br Fone: (11) 3771-6554 / 9997-2318			
VERSÃO:	DATA:	AUTOCAD:	TOTAL:
VERSÃO 1	22.08.2011		66/71