




2 DETALHE CAIXA DE INSPEÇÃO
S/ ESCALA

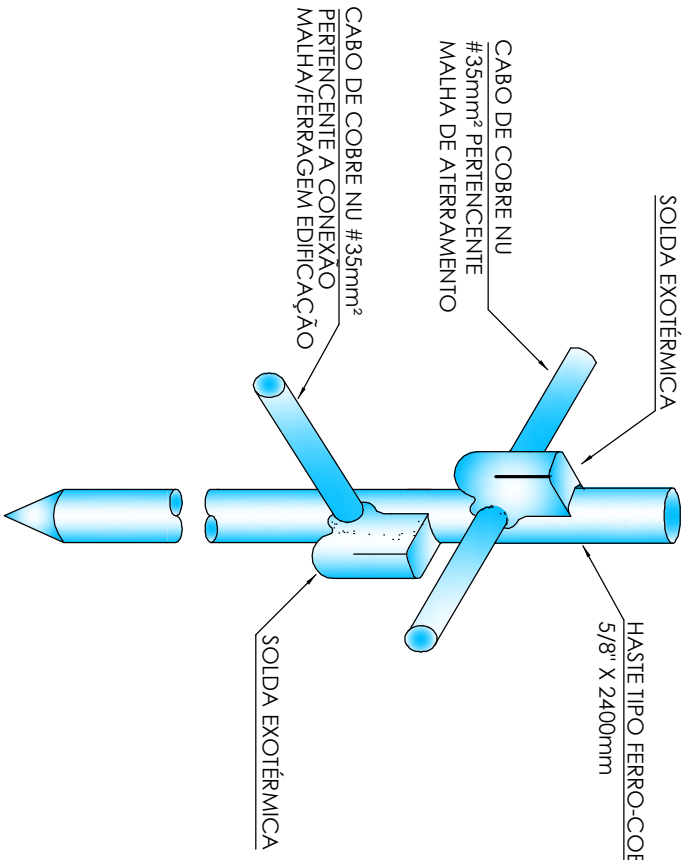


3 DETALHE HASTE ATERRAMENTO
S/ ESCALA

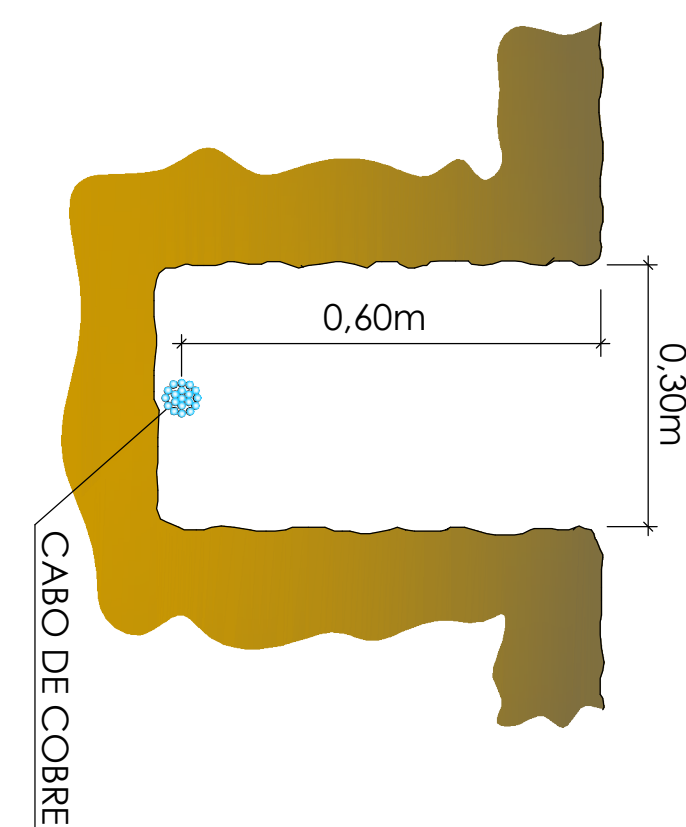


4 DETALHE VALA ATERRAMENTO
S/ ESCALA

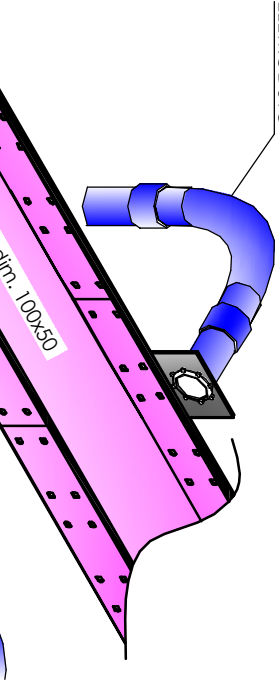


8 DETALHE FIXAÇÃO LUMINÁRIAS
S/ ESCALA

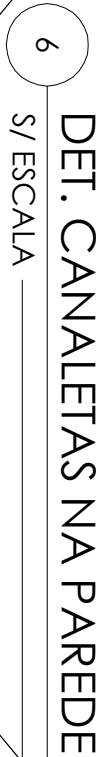


7 VISTA LATERAL CAIXA DE DERIVAÇÃO
S/ ESCALA

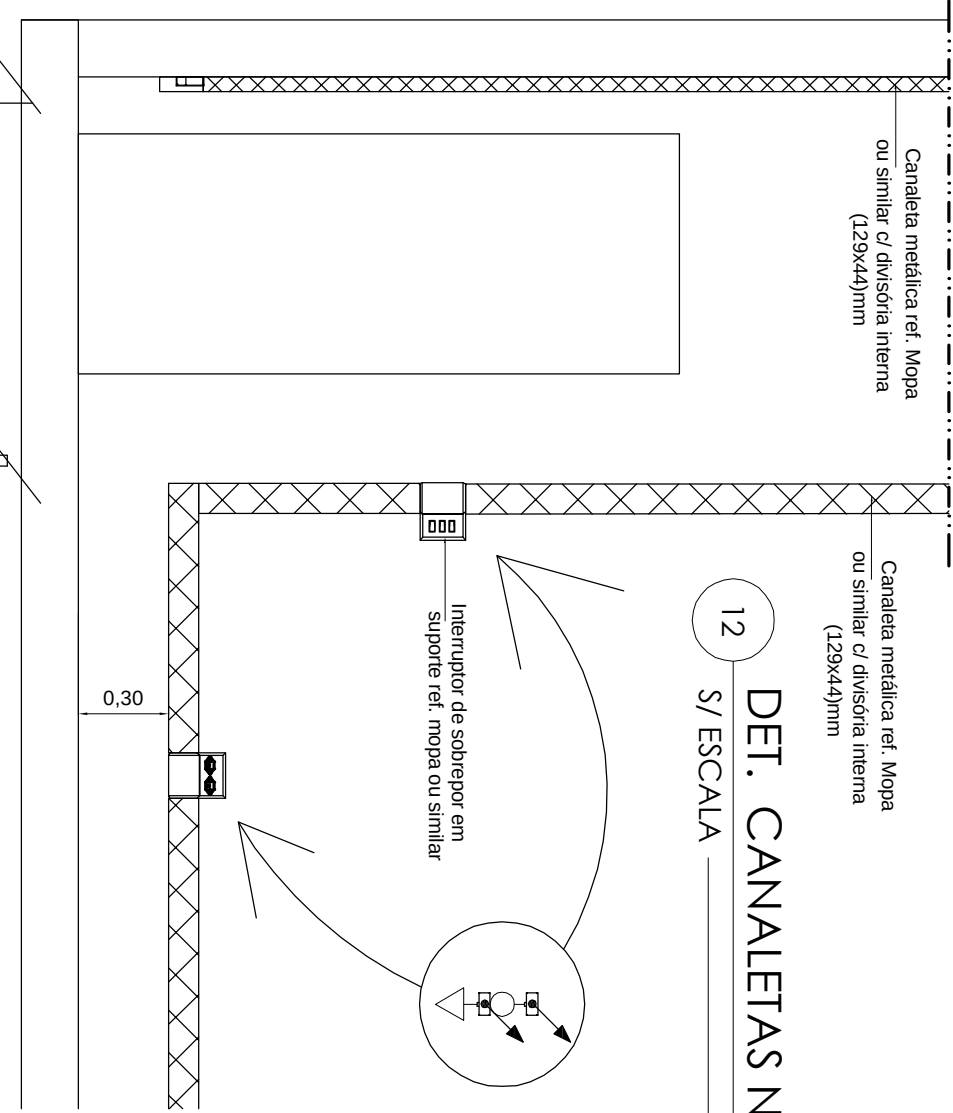


DET. CANALETAS NAS PAREDES

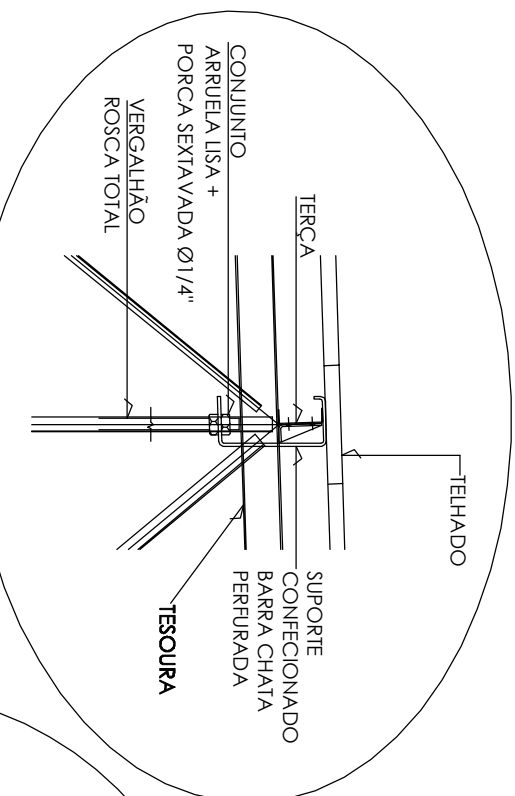

9 DETALHE CONEXÃO ELETROCALHA/ELETRODUTO
S/ ESCALA

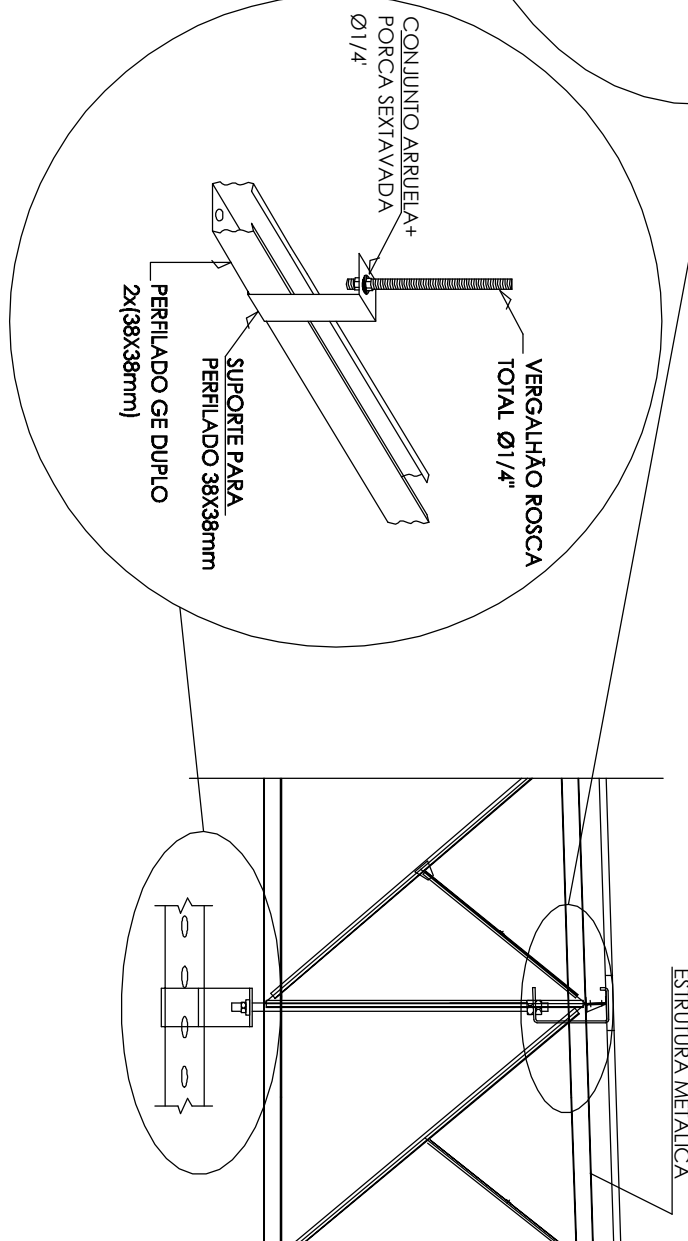

15 DETALHE SUSTENTAÇÃO PERFILADO
S/ ESCALA

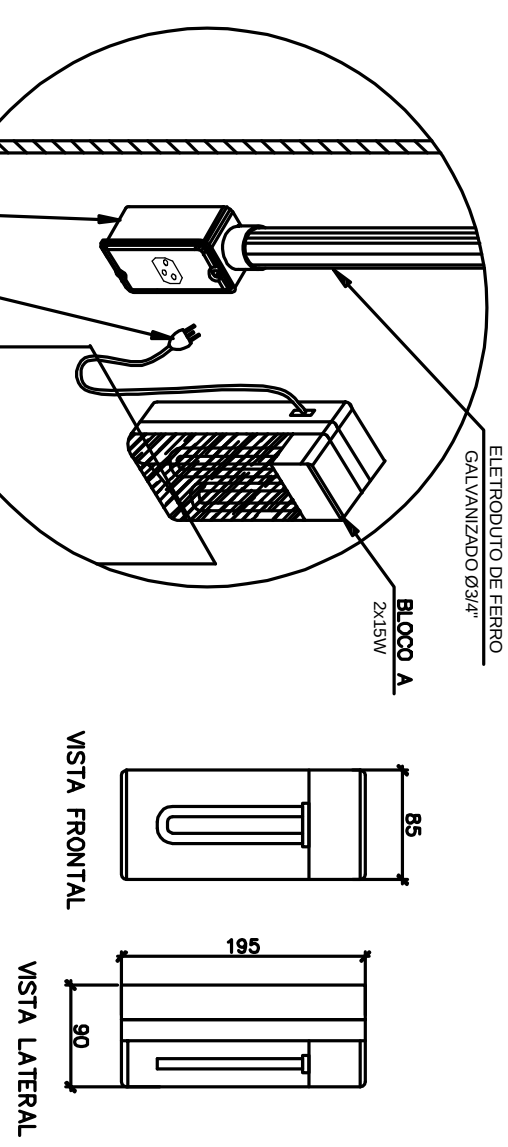



**DET. FIXAÇÃO DOS
QUADROS ELÉTRICOS**

S/ ESCALA

Perfilito
galvanizado
perfurado
(38x39)mm

Eletrocilha

galvanizada c/ Tampa

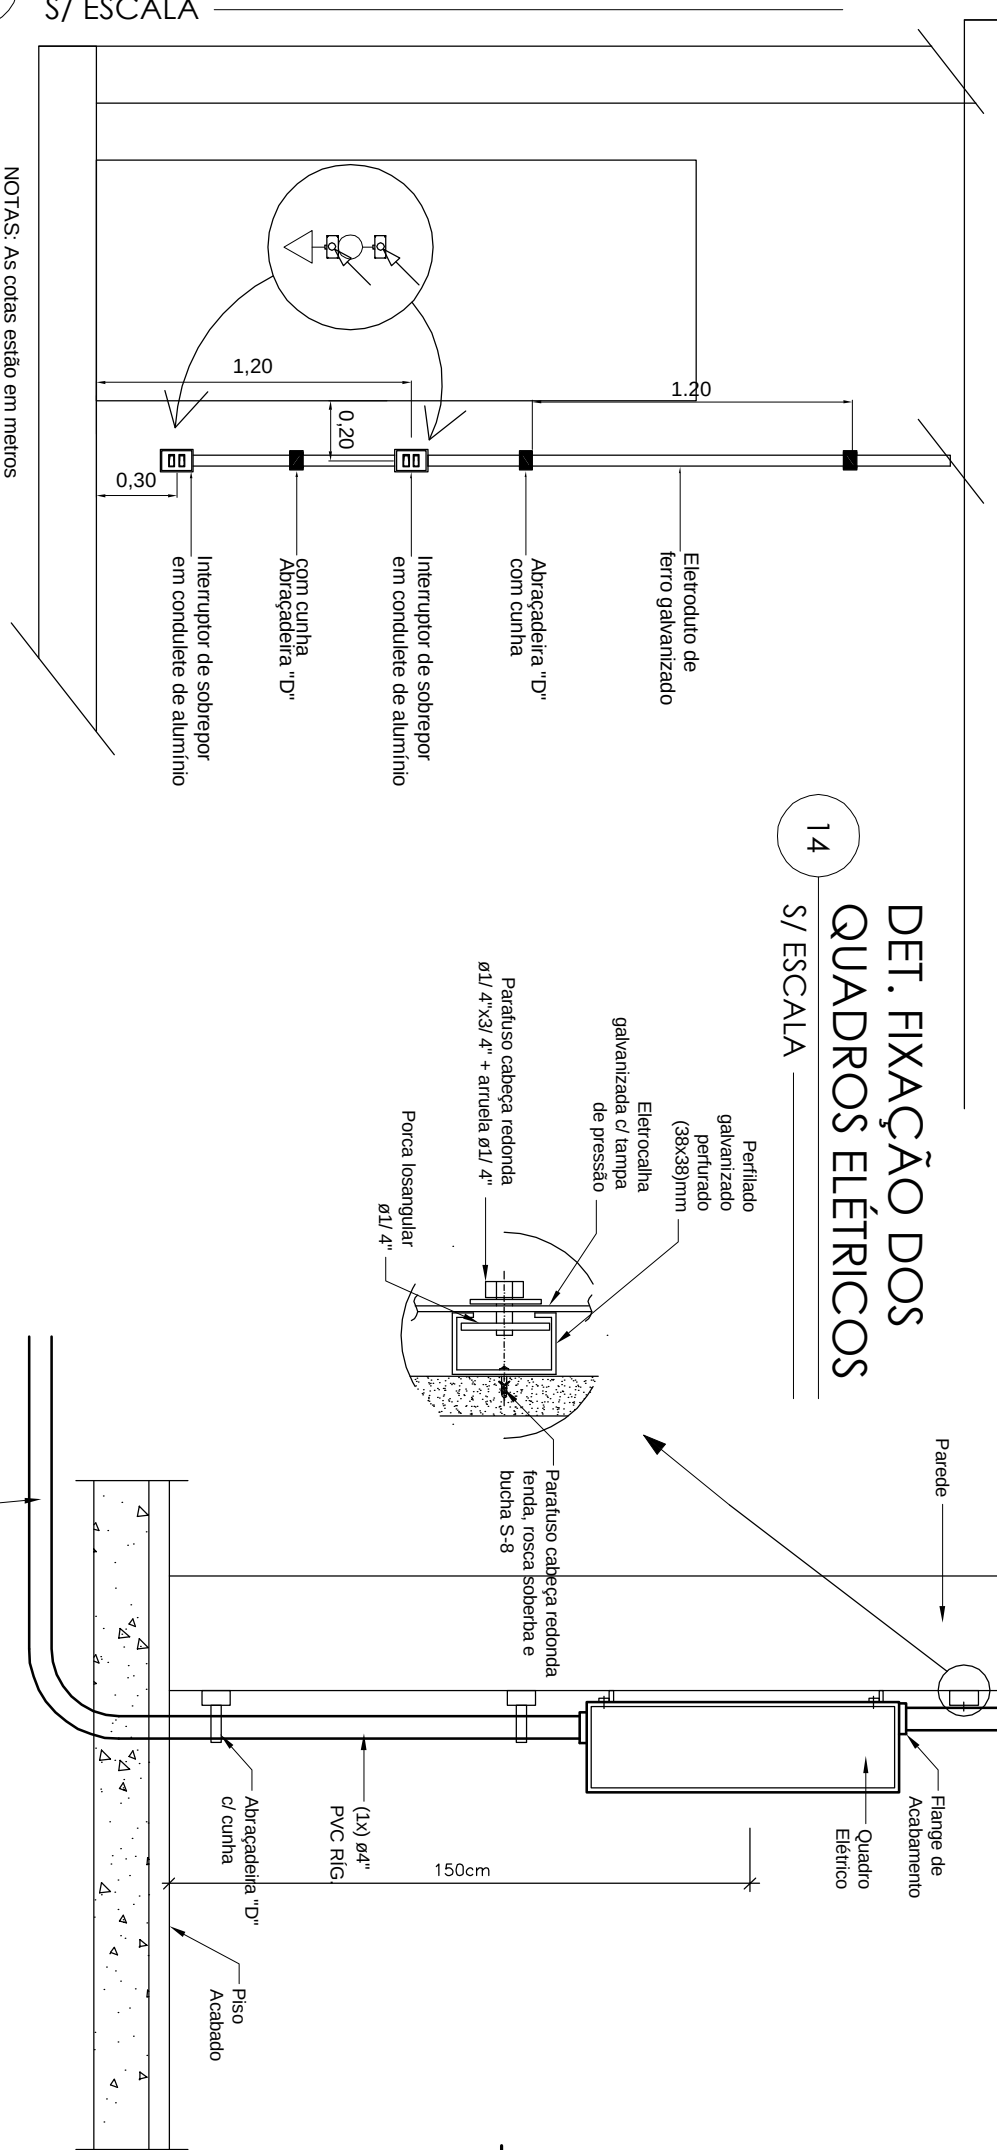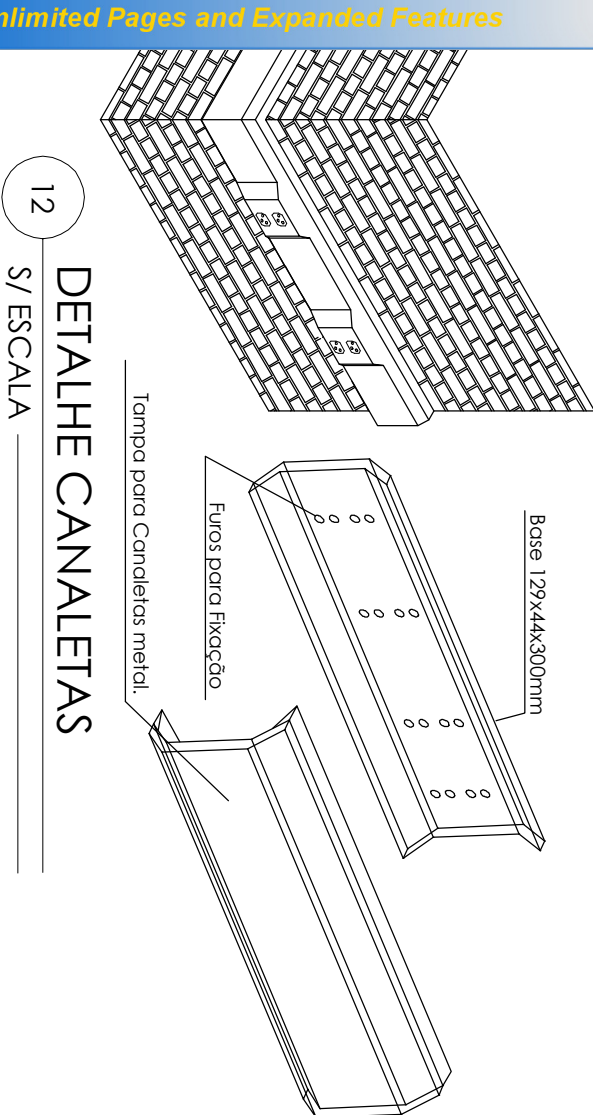DET. TUBUL APARENTE NAS PAREDES
S/ ESCALA _____


DETALHE TOMADAS DE ILUMIN. ENERG. (I.E.)

DADOS TÉCNICOS	ALIMENTAÇÃO	110/220 Vdc - 60Hz
	ACUMULADOR	6Vdc - 70Ah
	TUBO FLUORESCENTE	PL 11W
	FLUXO LUMINOSO	1800 LUMENS
	AUTONOMIA	3h

Technical drawing of the C.A.M.A. de Passagem (Transition Chamber). The drawing includes a side view and a top view. The side view shows a rectangular chamber with a lid (TAMPA) and a fan (VENTILADOR) at the bottom. The top view shows the internal structure with four removed flames (CHAMAS REMOVIDAS) and a dimension line labeled 'A' indicating the width of the chamber. The label 'CAMA' points to the side wall of the chamber.

DIMENSÕES	
TIPO	1 (com 12 tambores)
CH	40
CH	60
CH	80
CH	30
CH	50
CH	30
CH	12
CH	15
CH	10

5 DETALHE "A" - CAIXAS DE PASSAGEM NO PISO

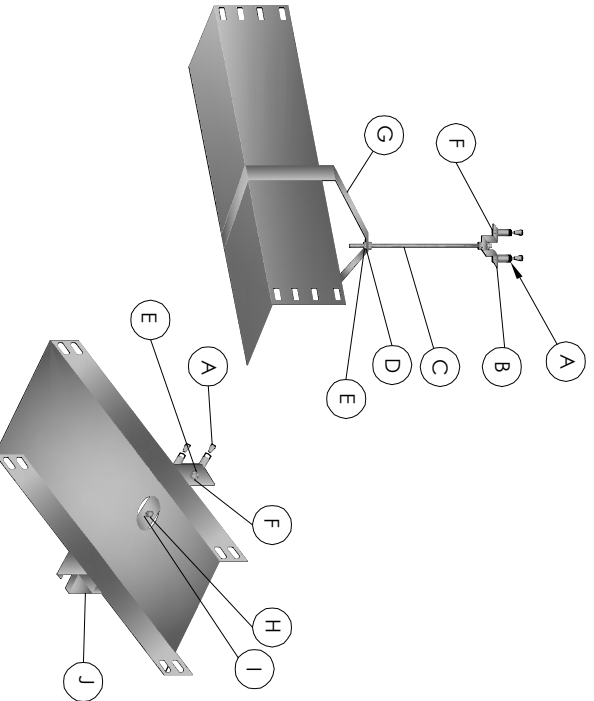

ITEM	DESCRIÇÃO
A	Chumbador 1/4" UR
B	Confiante 22" caixa 19x38
C	Vergalhão rosca total 3/8"x3000
D	Porca sextavada 1/4"x3/8"
E	Arruela lisa 1/4"
F	Parafuso sextavado 1/4"x5/8"
G	Suporte vertical 200X100
H	Parafuso cabeceira lenharia 1/4"x5/8"
I	Porca Isotangul 1/4"
J	Mão-francesa dupla=200

10 DETALHE FIXAÇÃO ELETROCALHA
S/ ESCALA

COMPLEXO UFVJM NUGEO RODOVIA MG 367, KM 583, Nº 5000 - ALTO DA JACUBA - DIAMANTINAMG	PROPRIETARIO UNIVERSIDADE FEDERAL DOS VALES DO AÇUQUINHOIA E MUCURI	RESPONSÁVEL TÉCNICO Eng Antonio Marinho Neto CREA: 000000000	ASSINATURA DO RESPONSÁVEL TÉCNICO
--	--	--	--

PROJETO ELÉTRICO	DESENHO		EQUIPE 10CH
REFERÊNCIAS			
DETALHES			
	PROJETO Nº	DATA	FOLHA
	052-11	09/08/2011	
	ESCALA	Nº DE FOLHAS	
	INDICADA	11	EL-11