

IDENTIFICAÇÃO

NOME DO EMPREENDIMENTO COMPLEXO UFVJM NUGEO						
PROPRIETÁRIO CAMPUS DIAMANTINA						
MUNICÍPIO Minas Gerais	RUA Rodovia MG, KM 583	Nº 5000	COMPLEMENTO -	BARRIO Alto da Jacuba		
AUTOR DO PROJETO Engº Vilsom Ferreira	COTA Nº 55.398-9					
ÁREA TOTAL EDIFICAÇÃO 3.028 m²						
EXTINTORES IT. 2101	EXTINTOR PORTÁTIL ABC- 14 UNIDADES					
LUMINAÇÃO DE EMERGÊNCIA	OBEDECERÁ A IT Nº 13/01 - D.E. 46076/01					
ALARME E DETECÇÃO	CONFORME INSTRUÇÃO TÉCNICA Nº 14/2001					
HIDRANTES	TUBULAÇÃO 63/80mm FERRO GALVANIZADO HIDRANTES - MANGUEIRA 38mm - COMPRIMENTO 30m. ESCUICHOS JATO COMPACTO 16mm. - IT Nº 17/2003					
BRIGADA DE INCÊNDIO	CONFORME INSTRUÇÃO TÉCNICA Nº 12/2001					

CLASSIFICAÇÃO - Decreto Estadual nº 46076/01				
GRUPO	Ocupação	DIVISÃO	DESCRIÇÃO	EXEMPLOS
E	EDUCACIONAL E CULTURAL	E-1	ESCOLAS EM GERAL	ESCOLA DE 1º 2º E 3º GRAUS, CURSOS SUPLETIVOS E PRÉ-UNIVERSITÁRIOS E OUTROS.

CLASSIFICAÇÃO - Decreto Estadual nº 46076/01				
GRUPO	Ocupação	Divisão	Descrição	Exemplos
E	EDUCACIONAL E CULTURA FÍSICA	E-1	ESCOLAS EM GERAL	ESCOLA DE 1º, 2º E 3º GRAUS, CURSOS SUPLETIVOS E PRÉ-UNIVERSITÁRIOS E OUTROS.
CARGA DE INCÊNDIO - IT - 14/01				
Ocupação/uso	Descrição	Divisão	Carga de Incêndio em MJ/m2	
E	EDUCACIONAL E CULTURA FÍSICA	E-1	300 MJ/m2	
CLASSIFICAÇÃO DAS EDIFICAÇÕES E ÁREAS DE RISCO QUANTO A CARGA DE INCÊNDIO				
RISCO	CARGA DE INCÊNDIO EM MJ/M2			
BAIXO	300 MJ/M2			
CONTROLE MATERIAS DE ACABAMENTO E REVESTIMENTO (IT -10/01)				
PISO	CERÂMICA 30x30 PEI 4			CLASSE XXX
	CERÂMICA 30x30cm PEI 4 ANTIDERRAPANTE			
	PISO CIMENTADO ÁSPERO			
PAREDE	BARRADO CERÂMICO			CLASSE XXXX
	PINTURA TINTA ACRILICA FOSCA			
	BARRADO AZULEJO			
TEITO e FORRO	PINTURA TINTA ACRILICA FOSCA			CLASSE XXXX
	FORRO PVC BRANCO			

SIMBOLOGIA PADRÃO	
SÍMBOLO	DESCRIÇÃO
	EXTINTOR PORTÁTIL PO BC
	EXTINTOR PORTÁTIL PO ABC
	HIDRANTE SIMPLES
	INDICAÇÃO DO SENTIDO (ESQUERDA OU DIREITA) DE UMA SAÍDA DE EMERGÊNCIA, ESPECIALMENTE PARA SER FIXADO EM COLUNAS.
	INDICAÇÃO DO SENTIDO DE FUGA NO INTERIOR DAS ESCADAS
	INDICAÇÃO DE SAÍDA DE EMERGÊNCIA, UTILIZADA COMO COMPLEMENTAÇÃO DO PICTOGRAMA FOTOLUMINESCENTE (SETA OU IMAGEM, OU AMBOS)


COMPLEXO UFVJM NUGEO

RODOVIA MG 367, KM 583, Nº 5000 - ALTO DA JACUBA - DIAMANTINA/MG


PROPRIETÁRIO UNIVERSIDADE FEDERAL DOS VALES DO JACUINGUA E MUCURI	RESPONSÁVEL TÉCNICO Engº Vilsom Ferreira CRM: 55.398-9
PROJETO HIDRÁULICO PREVENTIVO	DESENHO EQUIPE IOCH
REFERÊNCIAS DISTRIBUIÇÃO DE EXTINTORES, HIDRANTES E SINALIZAÇÃO DE EMERGÊNCIA NO PAVTO TERREO. DETALHES GERAIS	PROJETO Nº 052-11 ESCALA INDICADA
	DATA 29/07/2011 FOLHA HI-01

ioch engenharia simulação





Rua General Antônio Neves, 158 - América - Joinville - SC - CEP 89204-410
FONE: (47) 3028-7770 - ioch@ioch.eng.br - www.ioch.eng.br

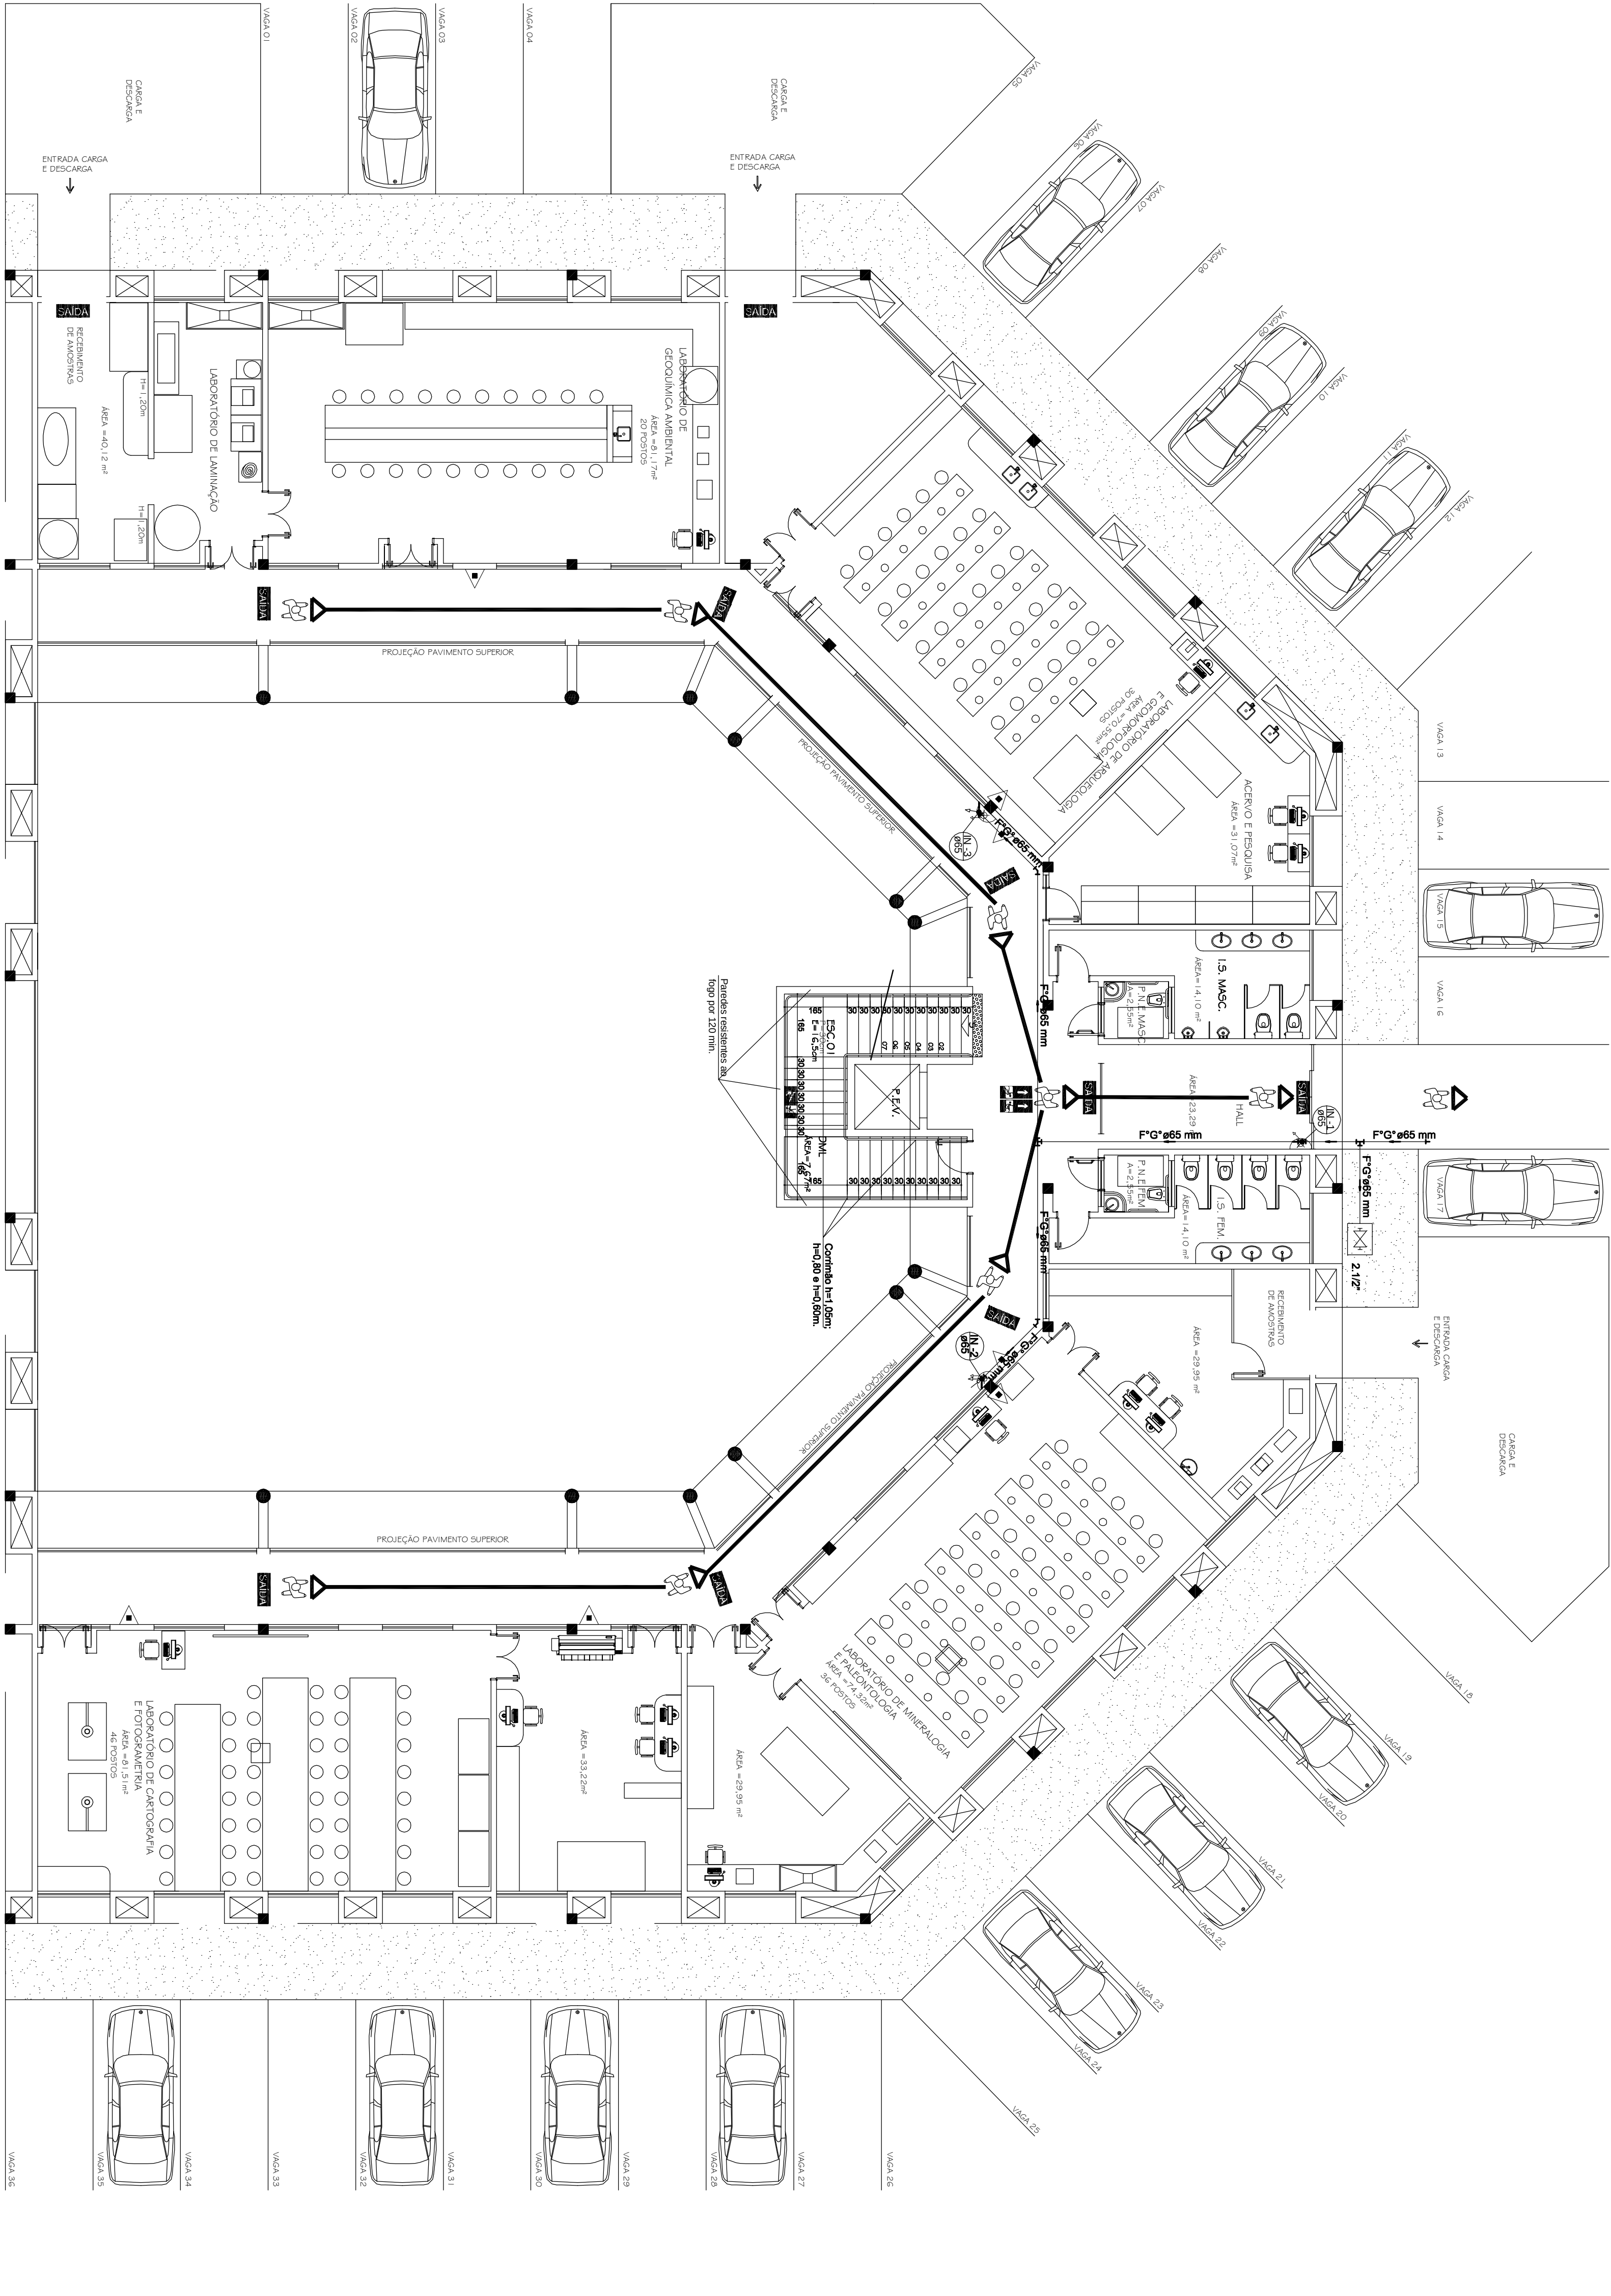

1 DISTRIBUIÇÃO DE EXTINTORES, HIDRANTES E SINALIZAÇÃO DE SAÍDA PAVTO TERREO

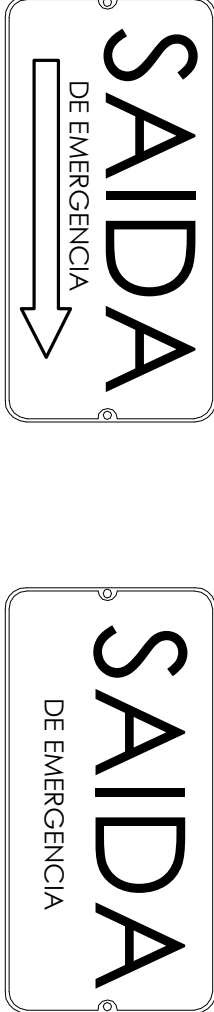

5 DETALHE PLACA INDICATIVA DE "SAÍDA" FOTOLUMINESCENTE SEM ESCALA

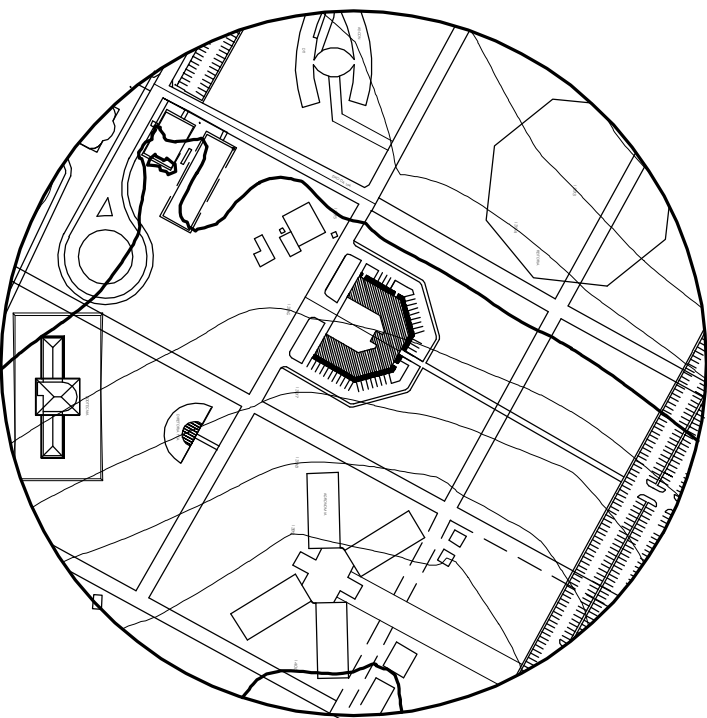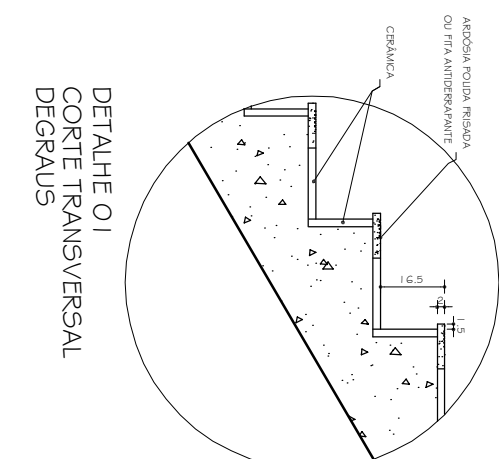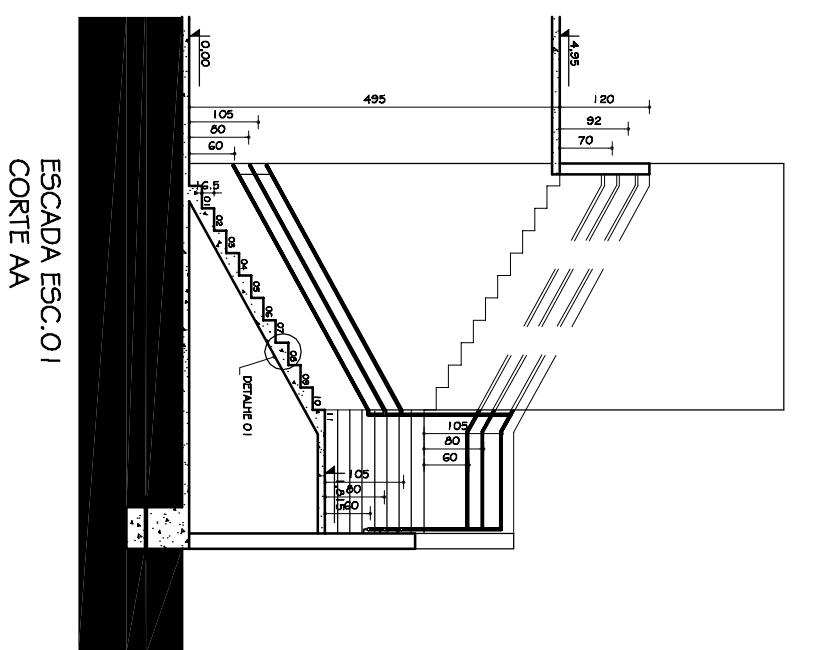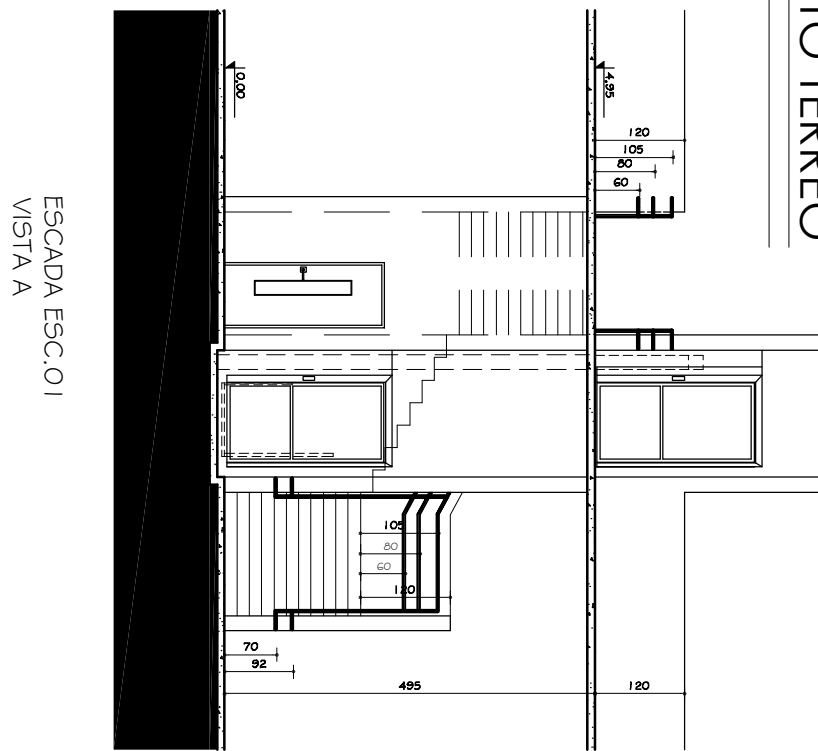

2 DETALHE ESCADAS SEM ESCALA

4 PLANTA DE LOCALIZAÇÃO SEM ESCALA