



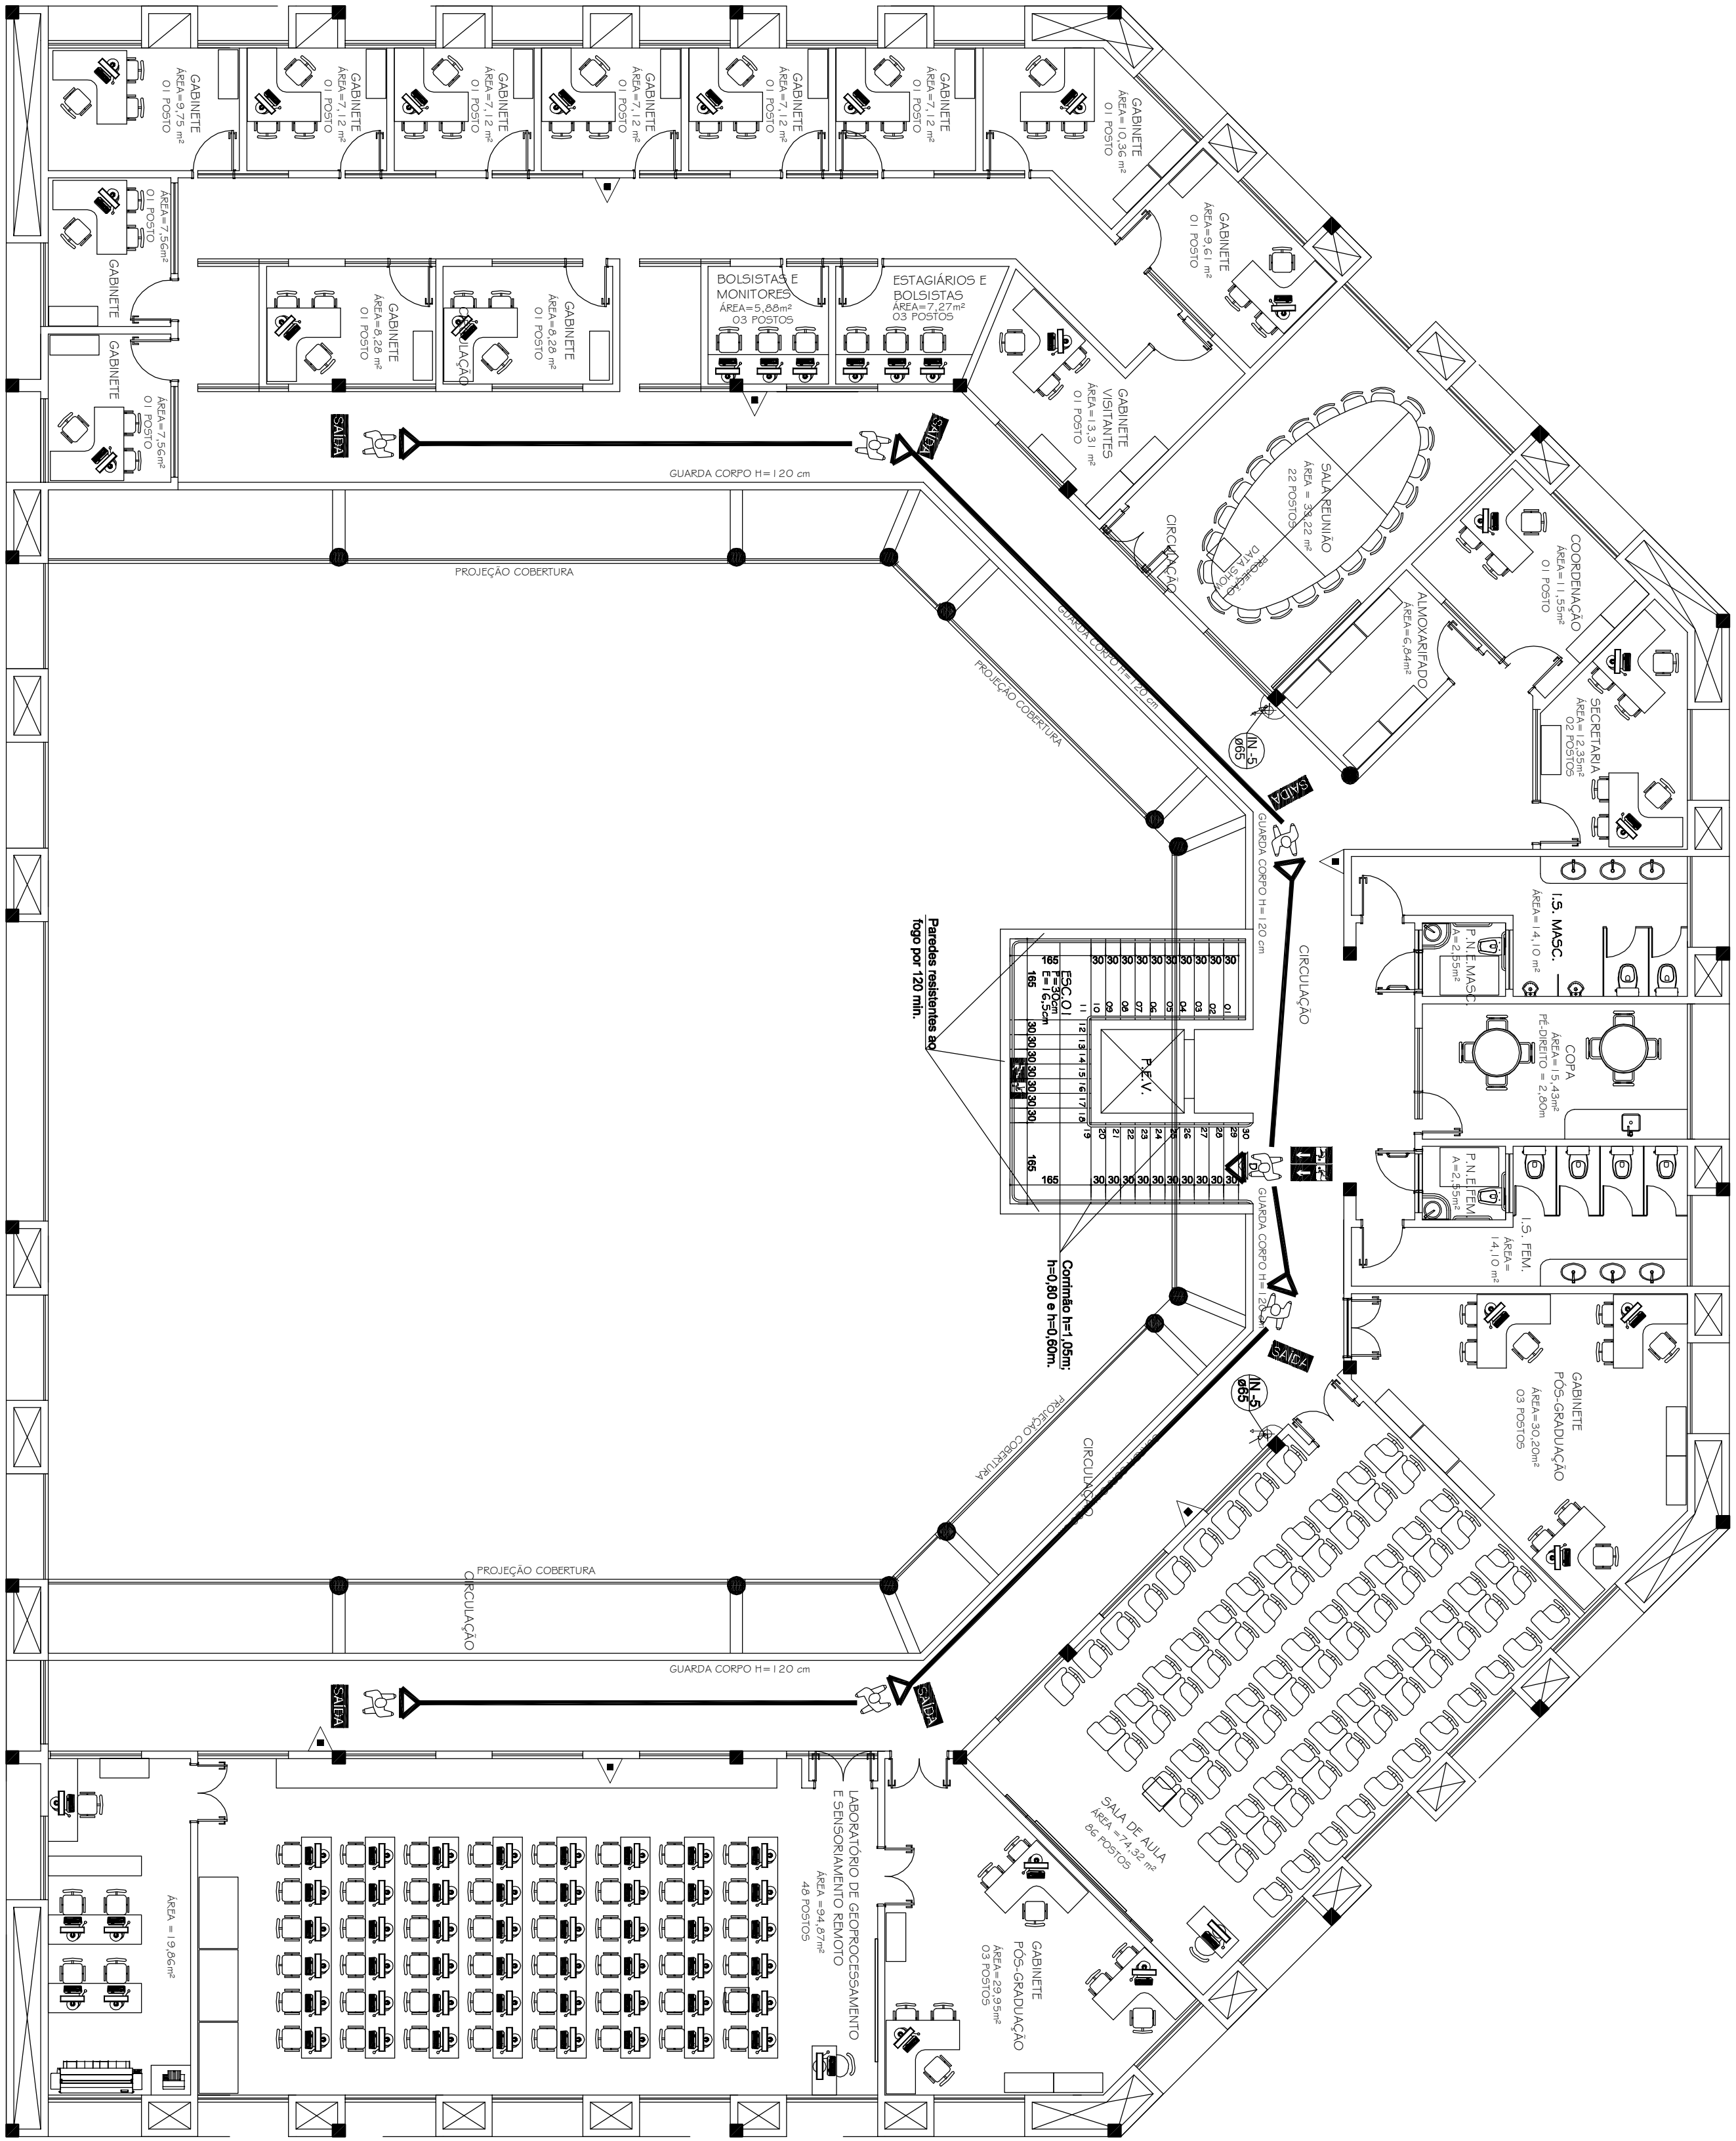


1 DISTRIBUIÇÃO EXTINTORES, HIDRANTES E SINALIZAÇÃO DE SAÍDA 1º PAVTO
ESCALA 1:100

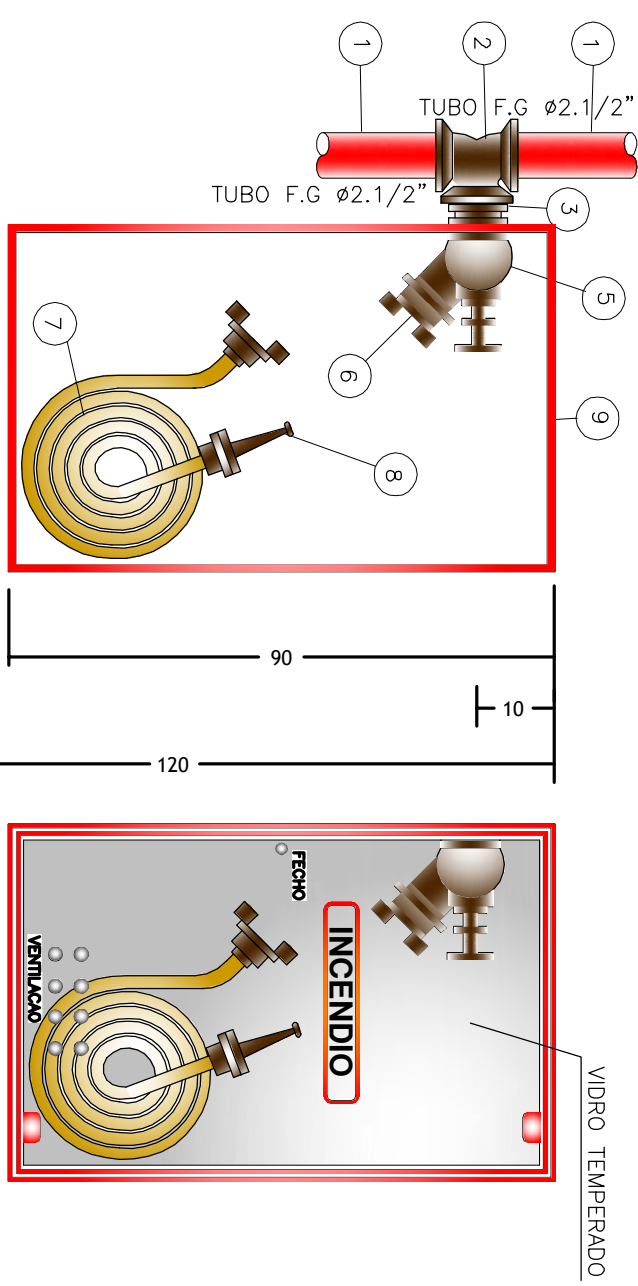

LEGENDA:

- 1 - TUBO DE FERRO GALVANIZADO Ø2.1/2"
- 2 - TE FERRO GALVANIZADO Ø2.1/2"
- 3 - NÍPEL DUPLO FERRO GALVANIZADO Ø2.1/2"
- 5 - REGISTRO STORZ DE FERRO GALVANIZADO Ø2.1/2"
- 7 - MANEJERIA DE LONA REVESTIDA INTERNAMENTE COM BORRACHA PARA TIPO II Ø1.1/2" x 25x5m
- 8 - CAIXA DE CONJUNTO COM ADAPTADOR STORZ Ø1.1/2" E REQUINTE 1/2"
- 10 - JOELHO 90° FERRO GALVANIZADO Ø2.1/2"


3 DETALHE HIDRANTES 1º PAVTO
SEM ESCALA

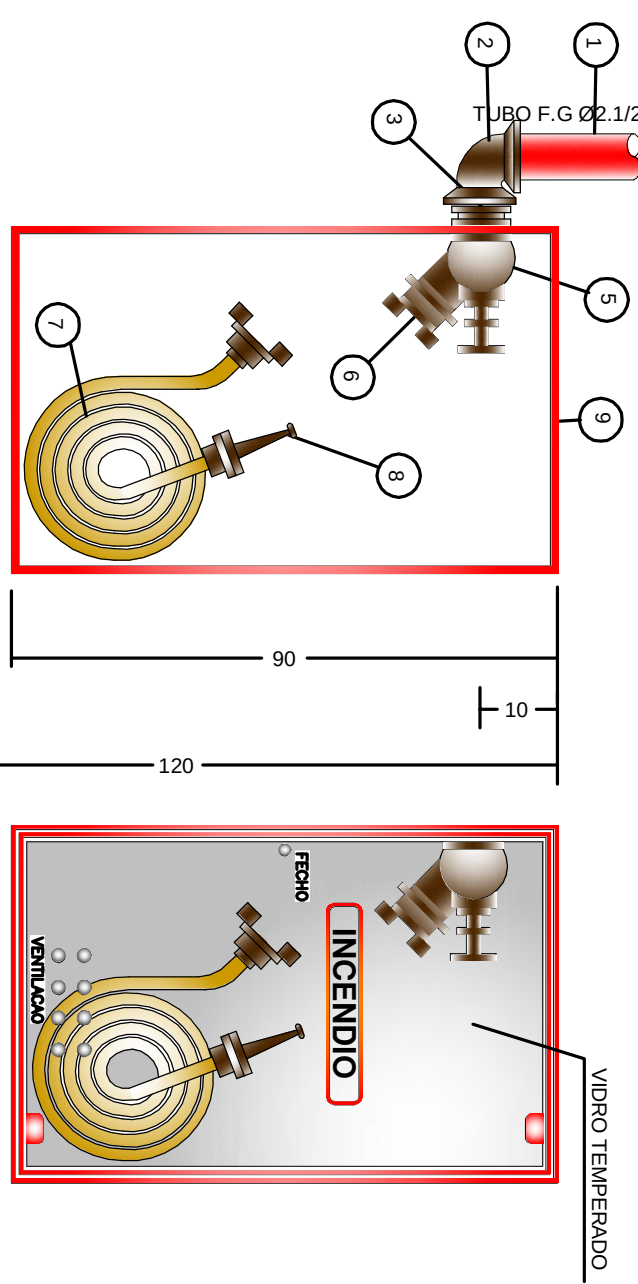


LEGENDA:

- 1 - TUBO DE FERRO GALVANIZADO Ø2.1/2"
- 2 - JOELHO 90° FERRO GALVANIZADO Ø2.1/2"
- 5 - REGISTRO DE GAUETA ENGLUAR Ø2.1/2"
- 6 - REGISTRO STORZ DE FERRO GALVANIZADO Ø2.1/2"
- 7 - MANEJERIA DE LONA REVESTIDA INTERNAMENTE COM BORRACHA PARA TIPO II Ø1.1/2" x 25x5m
- 8 - ESQUADRO CONJUNTO COM ADAPTADOR STORZ Ø1.1/2" E REQUINTE 1/2"
- 9 - CAIXA DE CONJUNTO COM ADAPTADOR STORZ Ø1.1/2" E REQUINTE 1/2"

4 DETALHE DOS HIDRANTES TERREO
SEM ESCALA

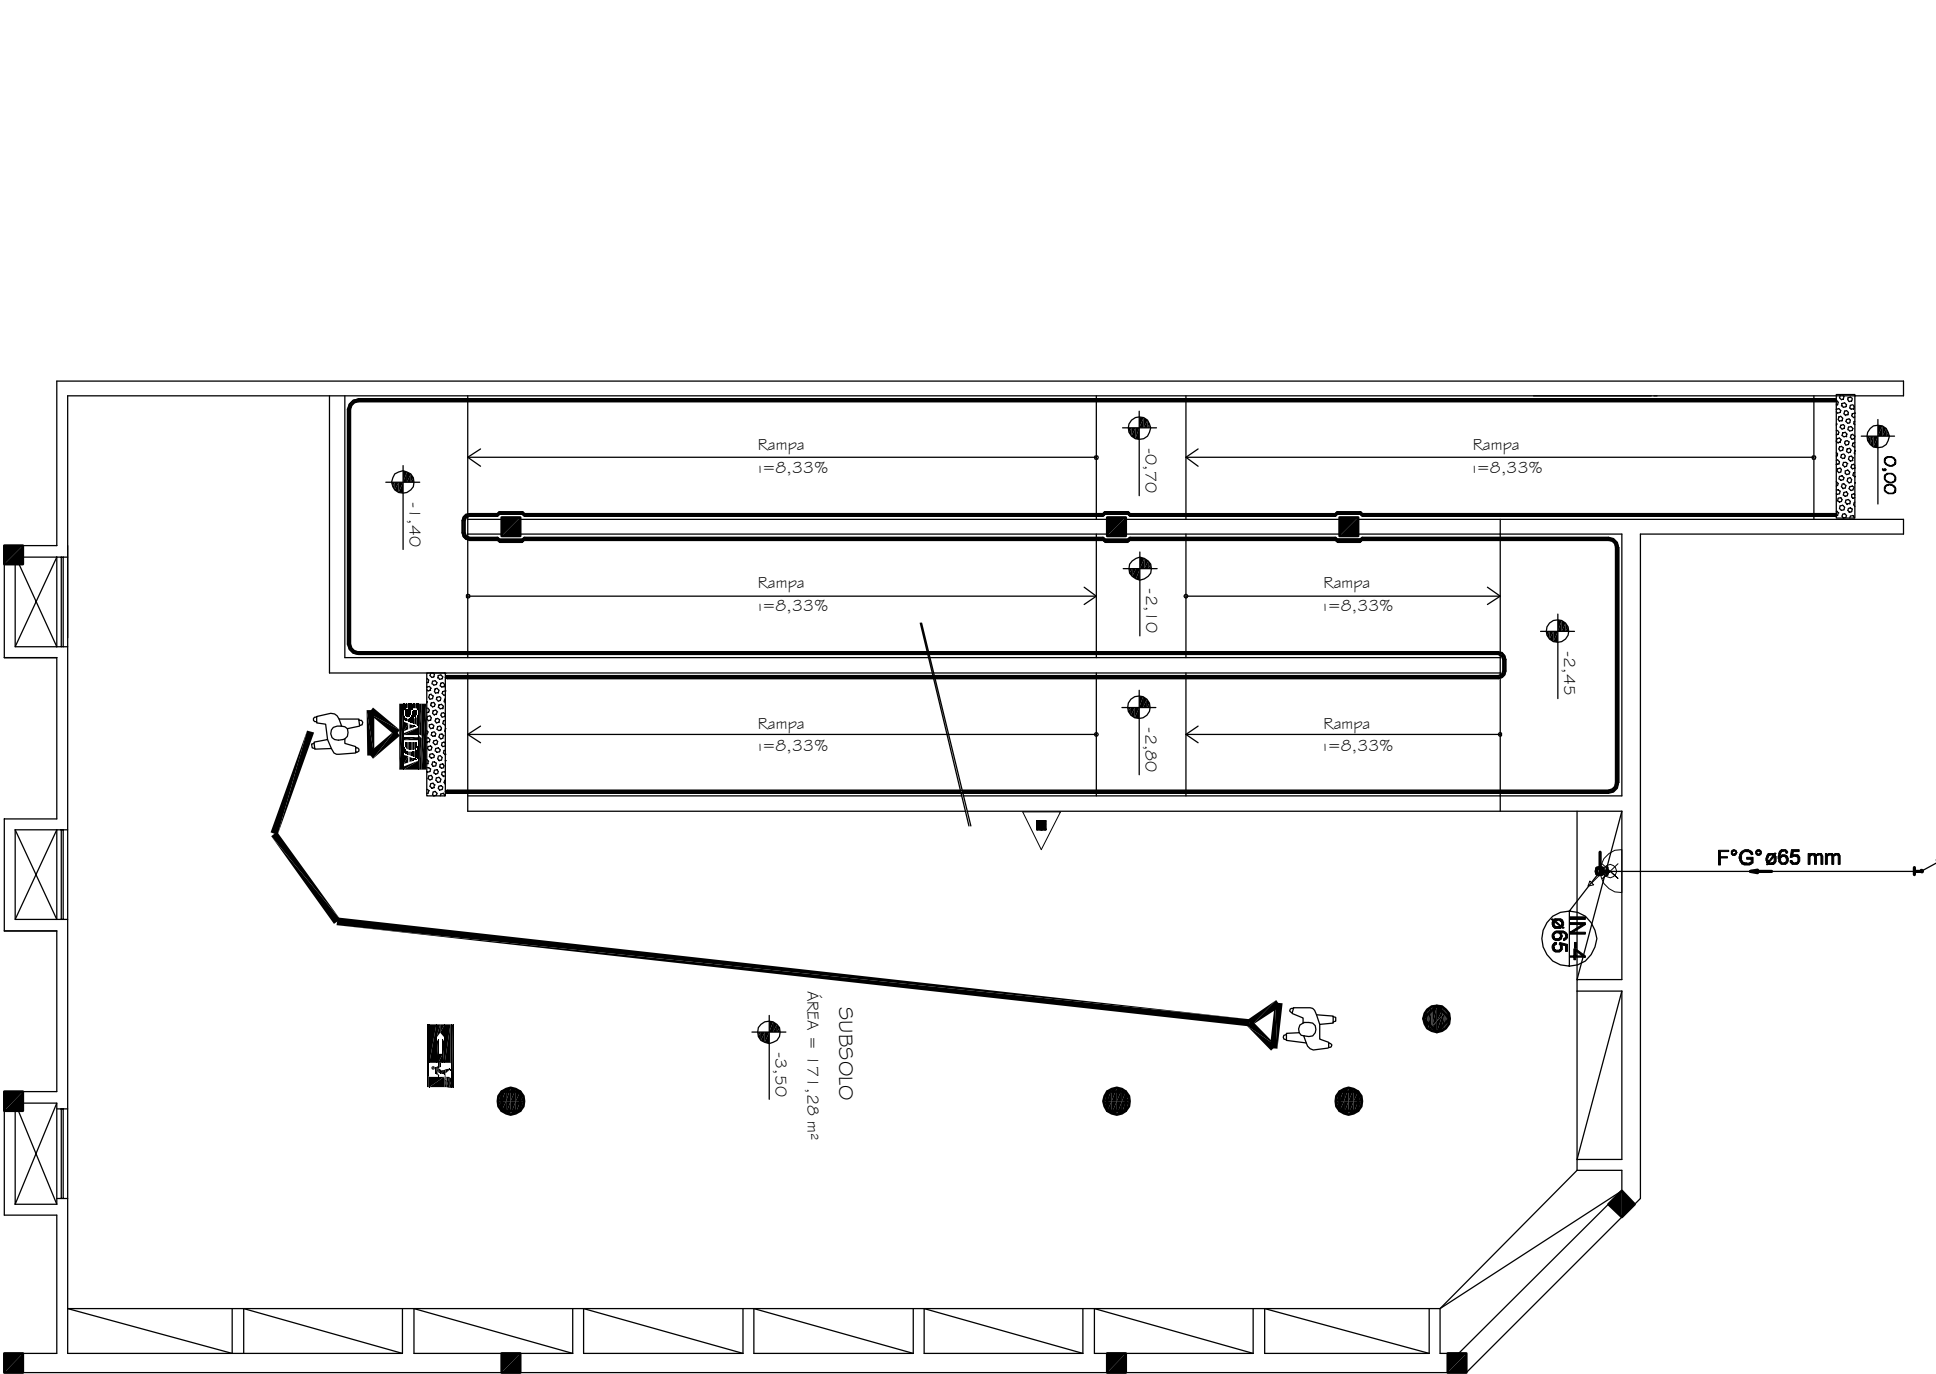

1 DISTRIBUIÇÃO EXTINTORES, HIDRANTES E SINALIZAÇÃO DE SAÍDA NO SUBSOLO
ESCALA 1:100

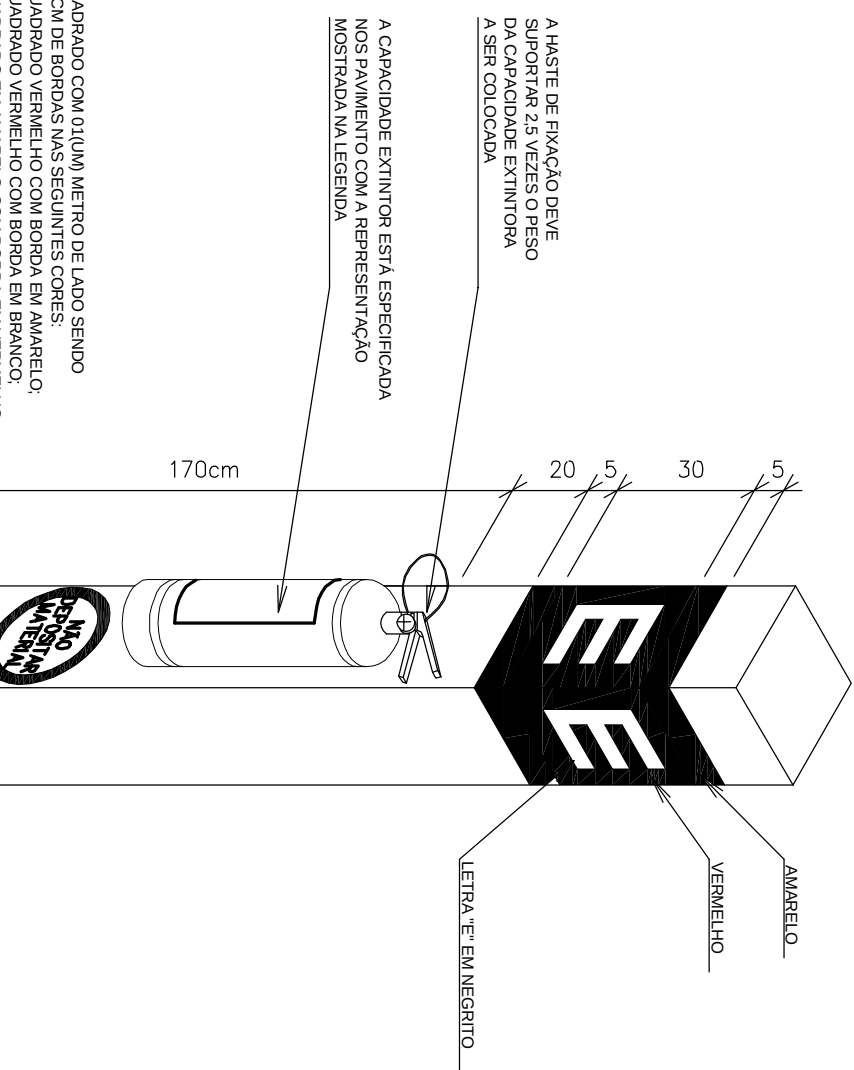

LEGENDA:

- 1 - TUBO DE FERRO GALVANIZADO Ø2.1/2"
- 2 - JOELHO 90° FERRO GALVANIZADO Ø2.1/2"
- 5 - REGISTRO DE GAUETA ENGLUAR Ø2.1/2"
- 6 - REGISTRO STORZ DE FERRO GALVANIZADO Ø2.1/2"
- 7 - MANEJERIA DE LONA REVESTIDA INTERNAMENTE COM BORRACHA PARA TIPO II Ø1.1/2" x 25x5m
- 8 - ESQUADRO CONJUNTO COM ADAPTADOR STORZ Ø1.1/2" E REQUINTE 1/2"
- 9 - CAIXA DE CONJUNTO COM ADAPTADOR STORZ Ø1.1/2" E REQUINTE 1/2"

6 DETALHE INSTALAÇÃO DE EXTINTORES EM PILARES
SEM ESCALA

SÍMBOLO	DESCRIÇÃO
	EXTINTOR PORTÁTIL P.O. BC
	EXTINTOR PORTÁTIL P.O. ABC
	HIDRANTE SIMPLES
	INDICAÇÃO DO SENTIDO (ESQUERDA OU DIREITA) DE UMA SAÍDA DE EMERGÊNCIA, ESPECIALMENTE PARA SER FIXADO EM COLUNAS.
	INDICAÇÃO DO SENTIDO DE FUGA NO INTERIOR DAS ESCADAS.
	INDICAÇÃO DE SAÍDA DE EMERGÊNCIA, UTILIZADA COMO COMPLEMENTAÇÃO DO PICTOGRAMA FOTO LUMINESCENTE (SETA OU IMAGEM, OU AMBOS)

COMPLEXO UFVJM NUGEO

RODOVIA MG 367, KM 583, Nº 5000 - ALTO DA JACUBA - DIAMANTINA/MG

PROPRIETÁRIO

UNIVERSIDADE FEDERAL DOS VALES DO JEQUITINHONHA E MUCURI

RESPONSÁVEL TÉCNICO

Eng. Wilson Ferreira

CRB-06 50.594/9

(ASSINATURA DO RESPONSÁVEL TÉCNICO)

DESENHO

EQUIPE IOCH

PROJETO Nº

052-11

DATA

29/07/2011

FOLHA

Nº DE FOLHAS

03

INDICADA