


1

ESC 1:75


DISTRIBUIÇÃO LUMINOTÉCNICA SEGUNDO PVT0

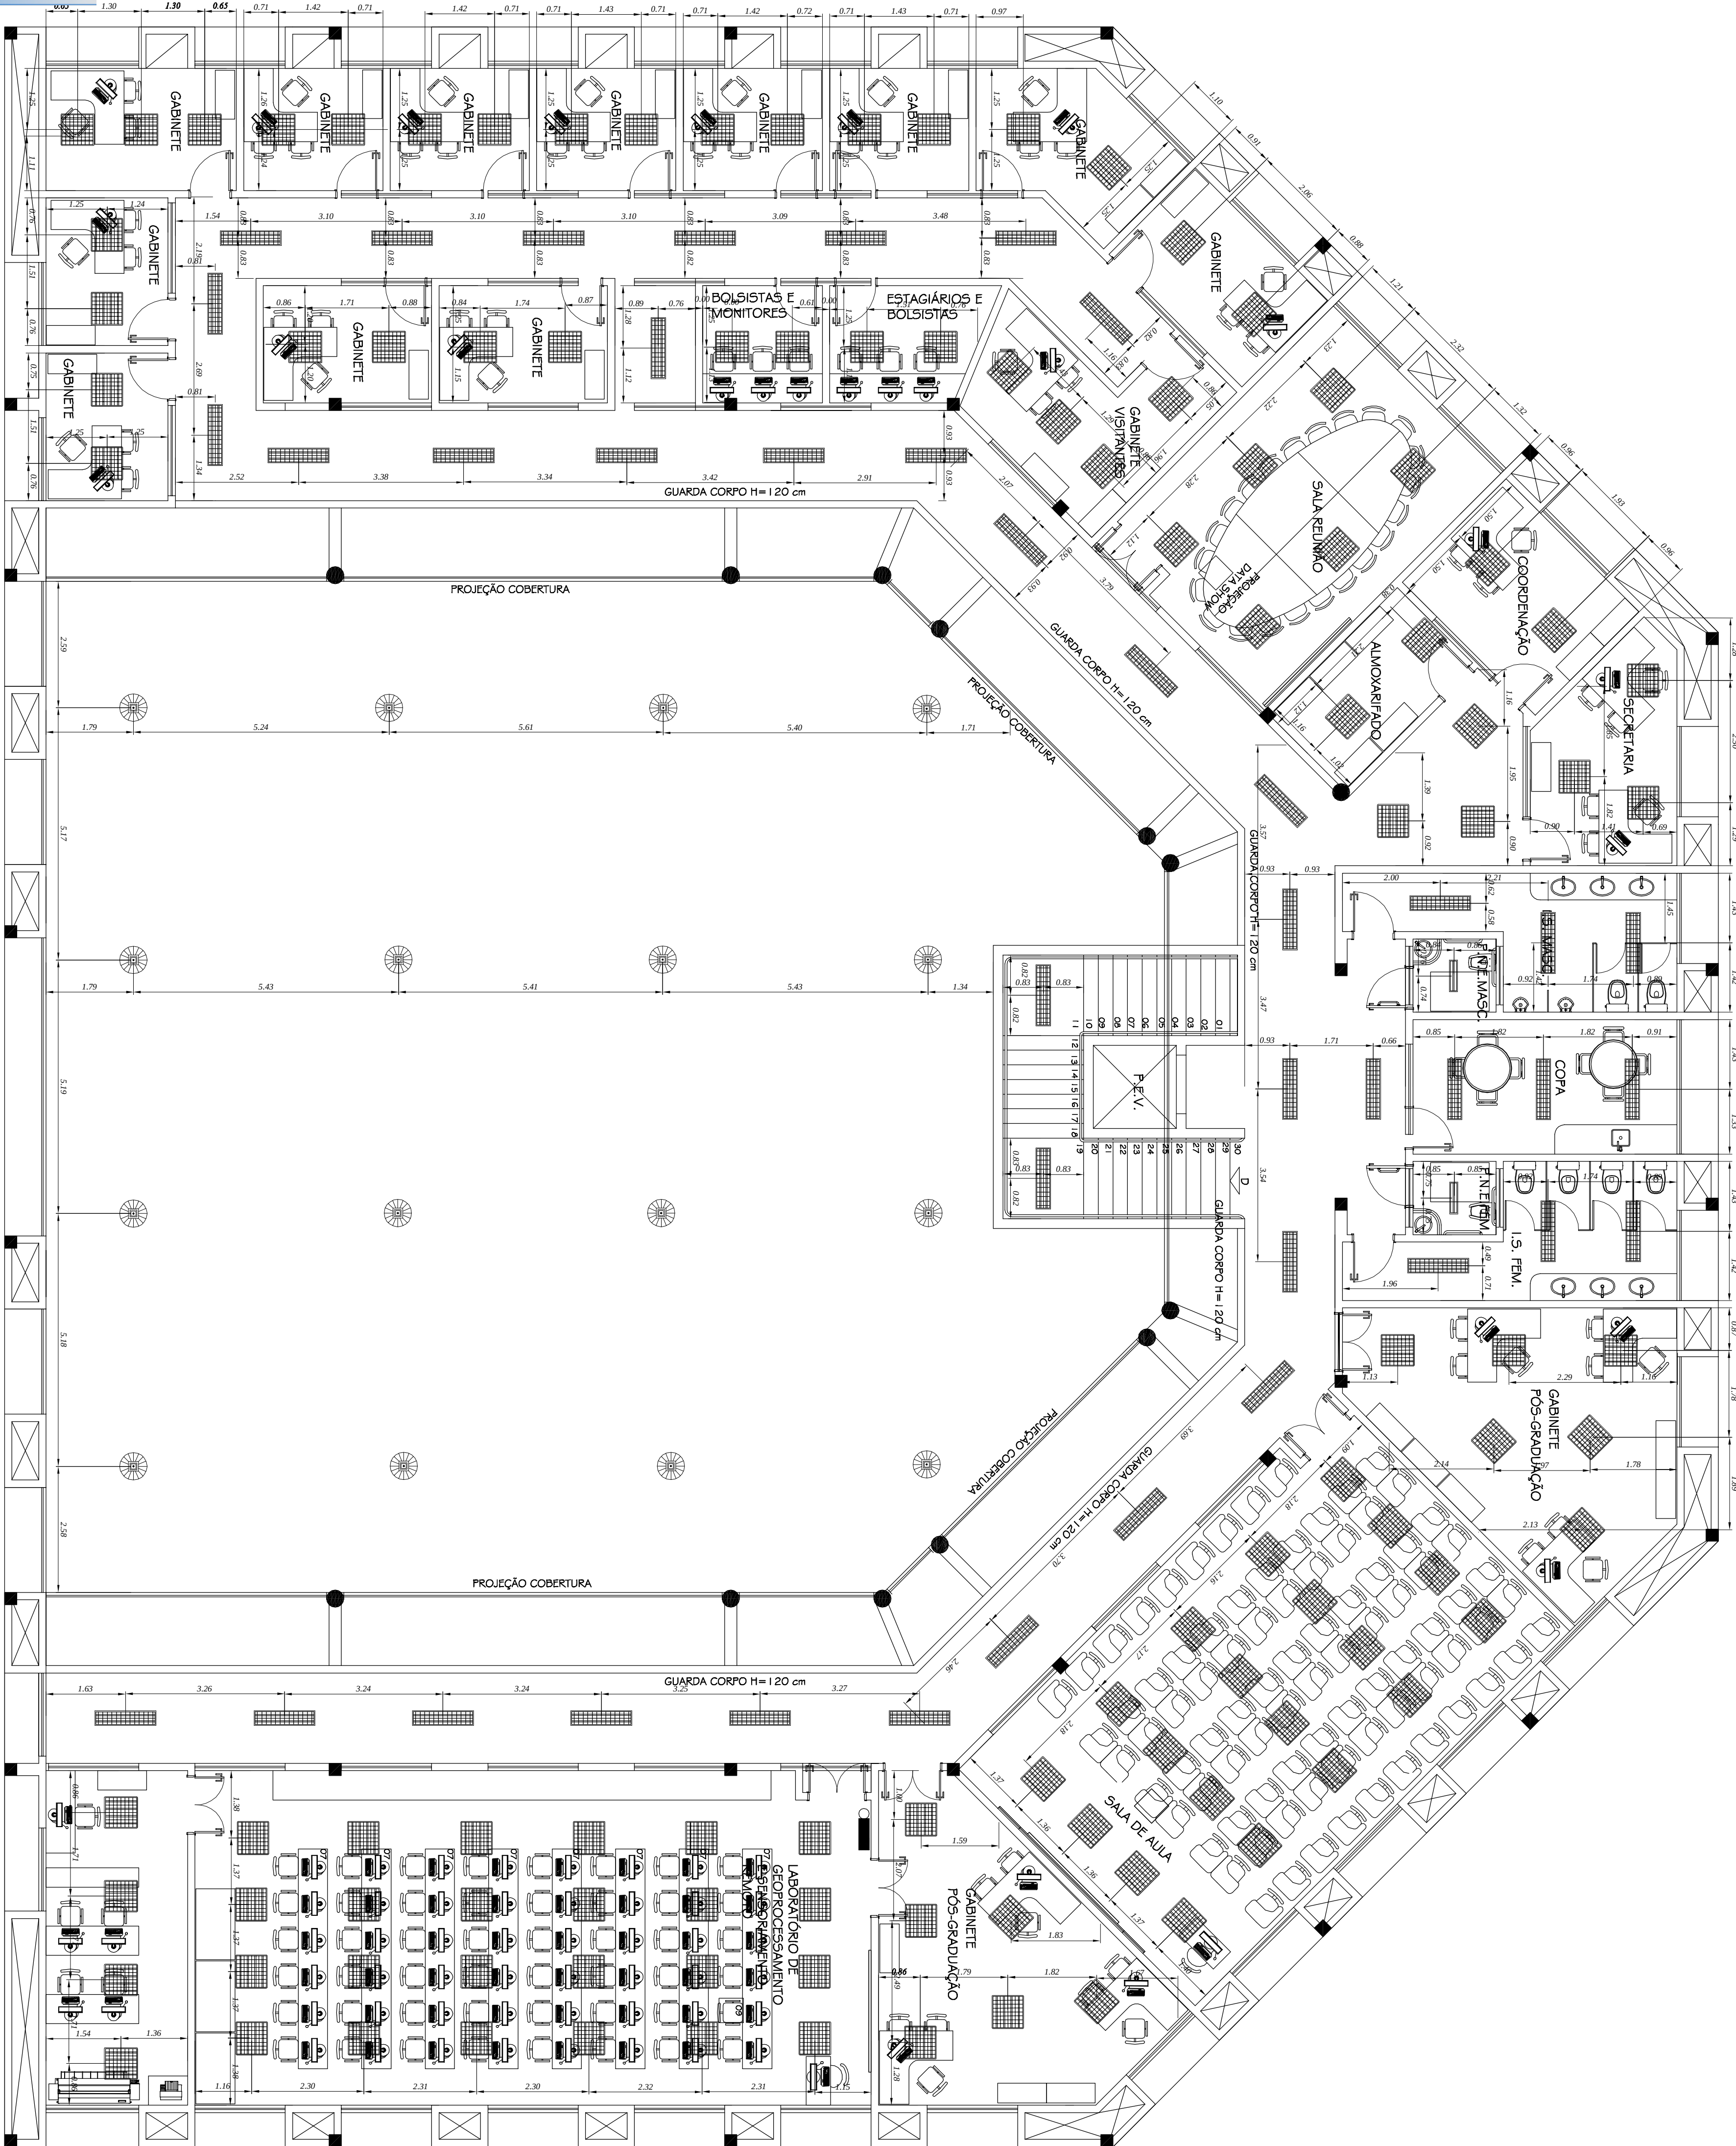

2

ESC 1:100

DISTRIBUIÇÃO LUMINOTÉCNICA NO SUBSOLO

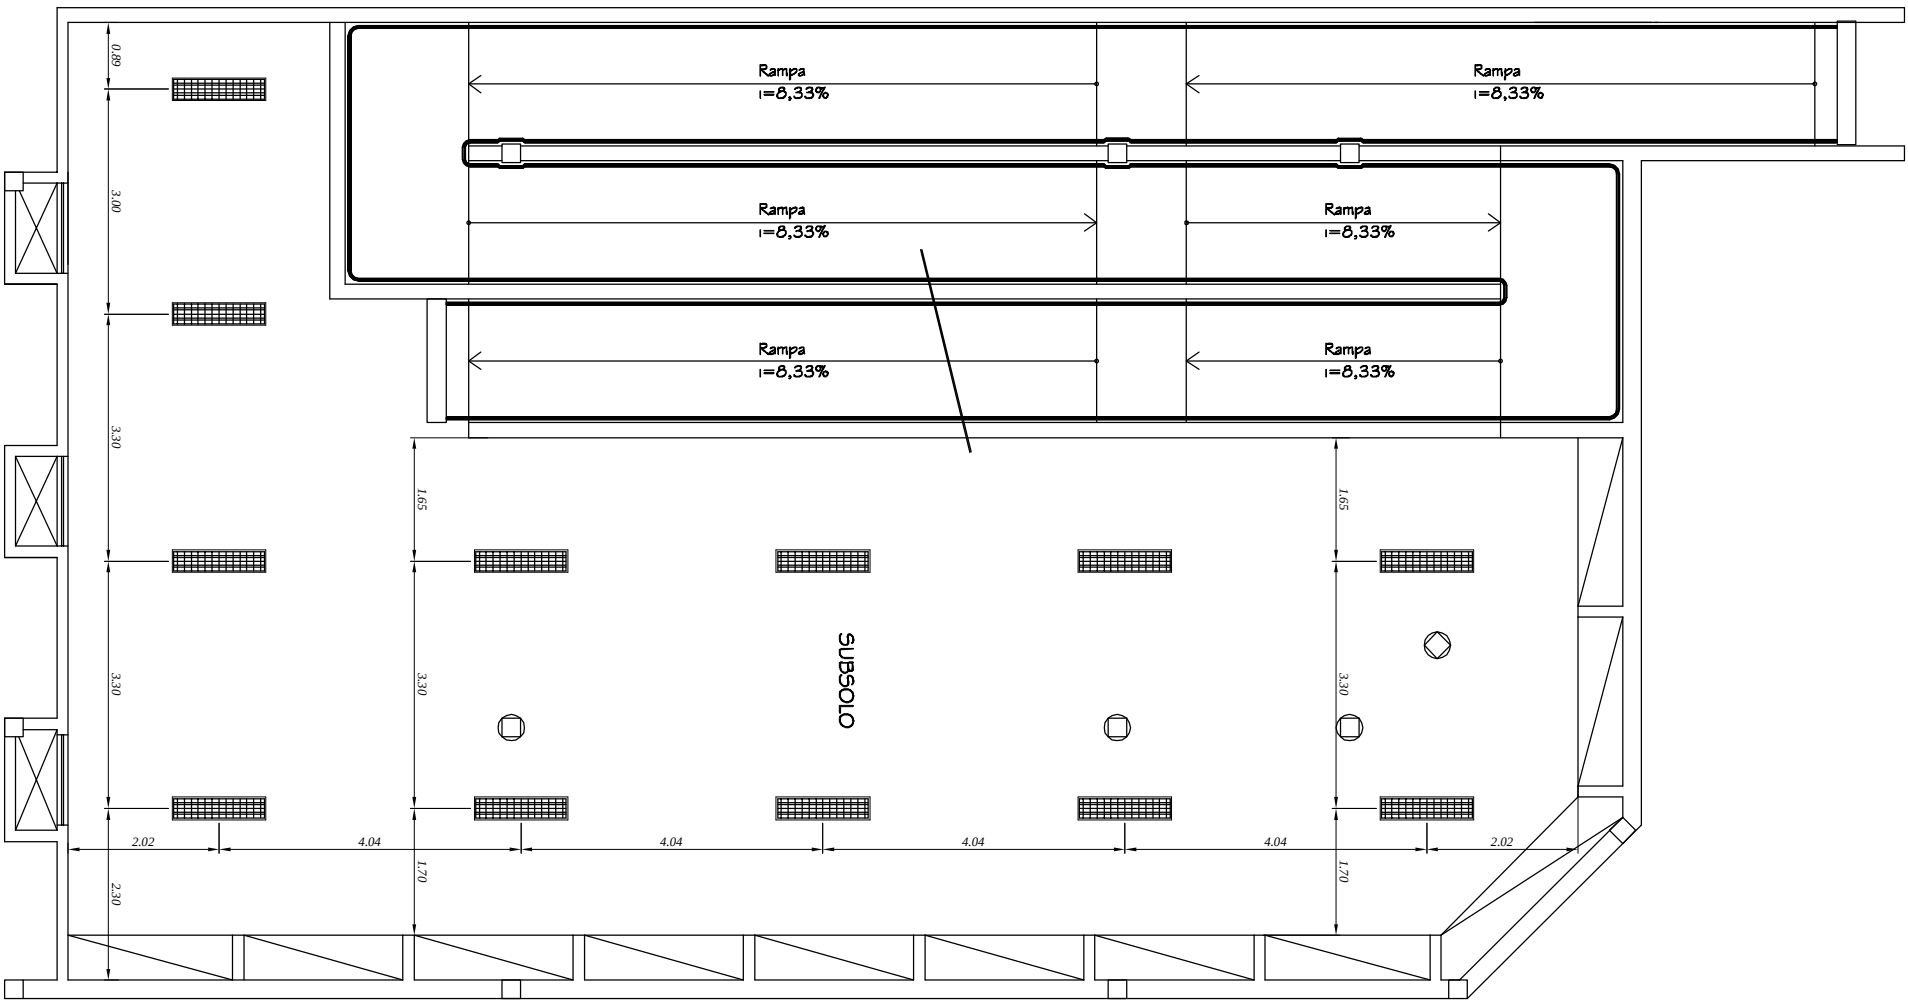

ioch

engenharia simultânea

engenharia

simultânea

Rua General Antônio Neves, 158 - América - Joinville - SC - CEP 89204-410
(47) 3028-7770 - ioch@ioch.eng.br - www.ioch.eng.br

ISO

9001

certified

COMPLEXO UFVJM NÚGEO

RODOVIA MG 367, KM 585, Nº 5000 - ALTO DA JACUBA - DIAMANTINA/MG

PROPRIETÁRIO

UNIVERSIDADE FEDERAL DO VALE DO AÇULHONIA I MACHIN

RESPONSÁVEL TÉCNICO

Eng. Antonio Nartoch Neto

CRB-05 020092

PROJETO LUMINOTÉCNICO

REFERÊNCIAS

DISTRIBUIÇÃO DAS LUMINÁRIAS NO

SEGUNDO PVT0 E SUBSOLO

UFVJM NÚGEO

PROJETO Nº

052-11

DATA

09/08/2011

ESCALA

Nº DE FOLHAS

11

DESENHO

EQUIPE IOCH

FOLHA

EL-05

ASSINATURA DO RESPONSÁVEL TÉCNICO