
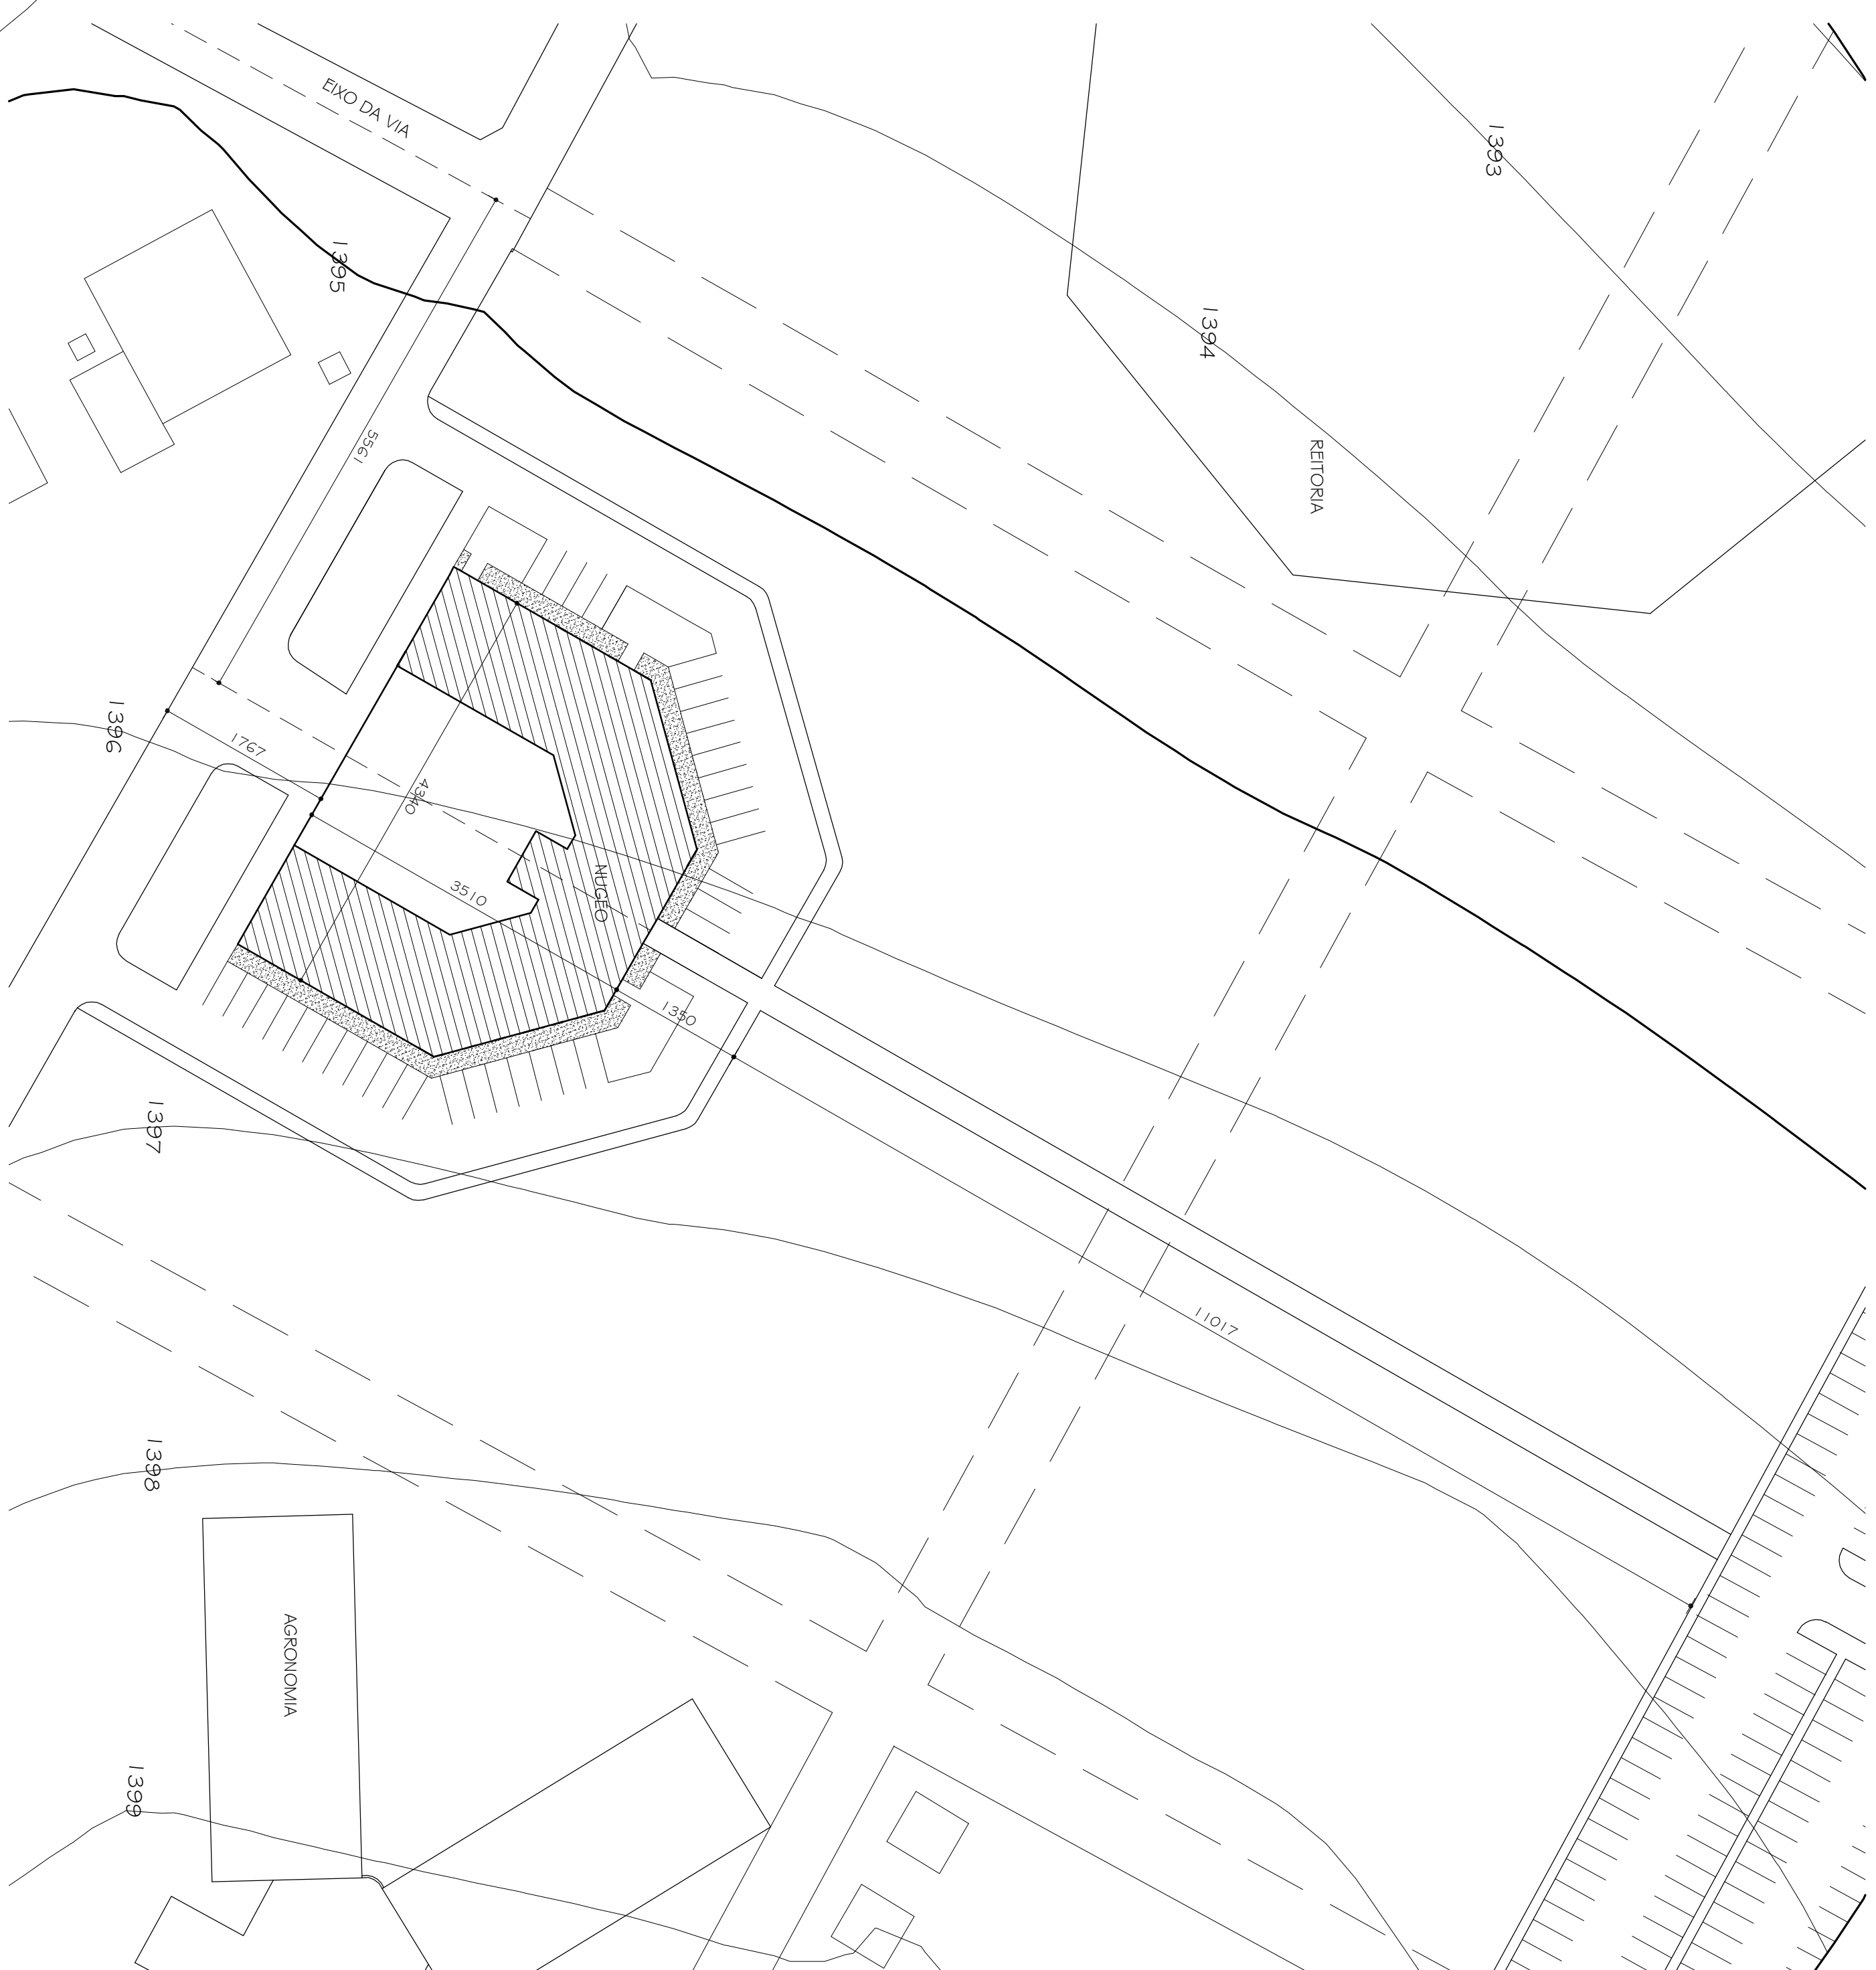


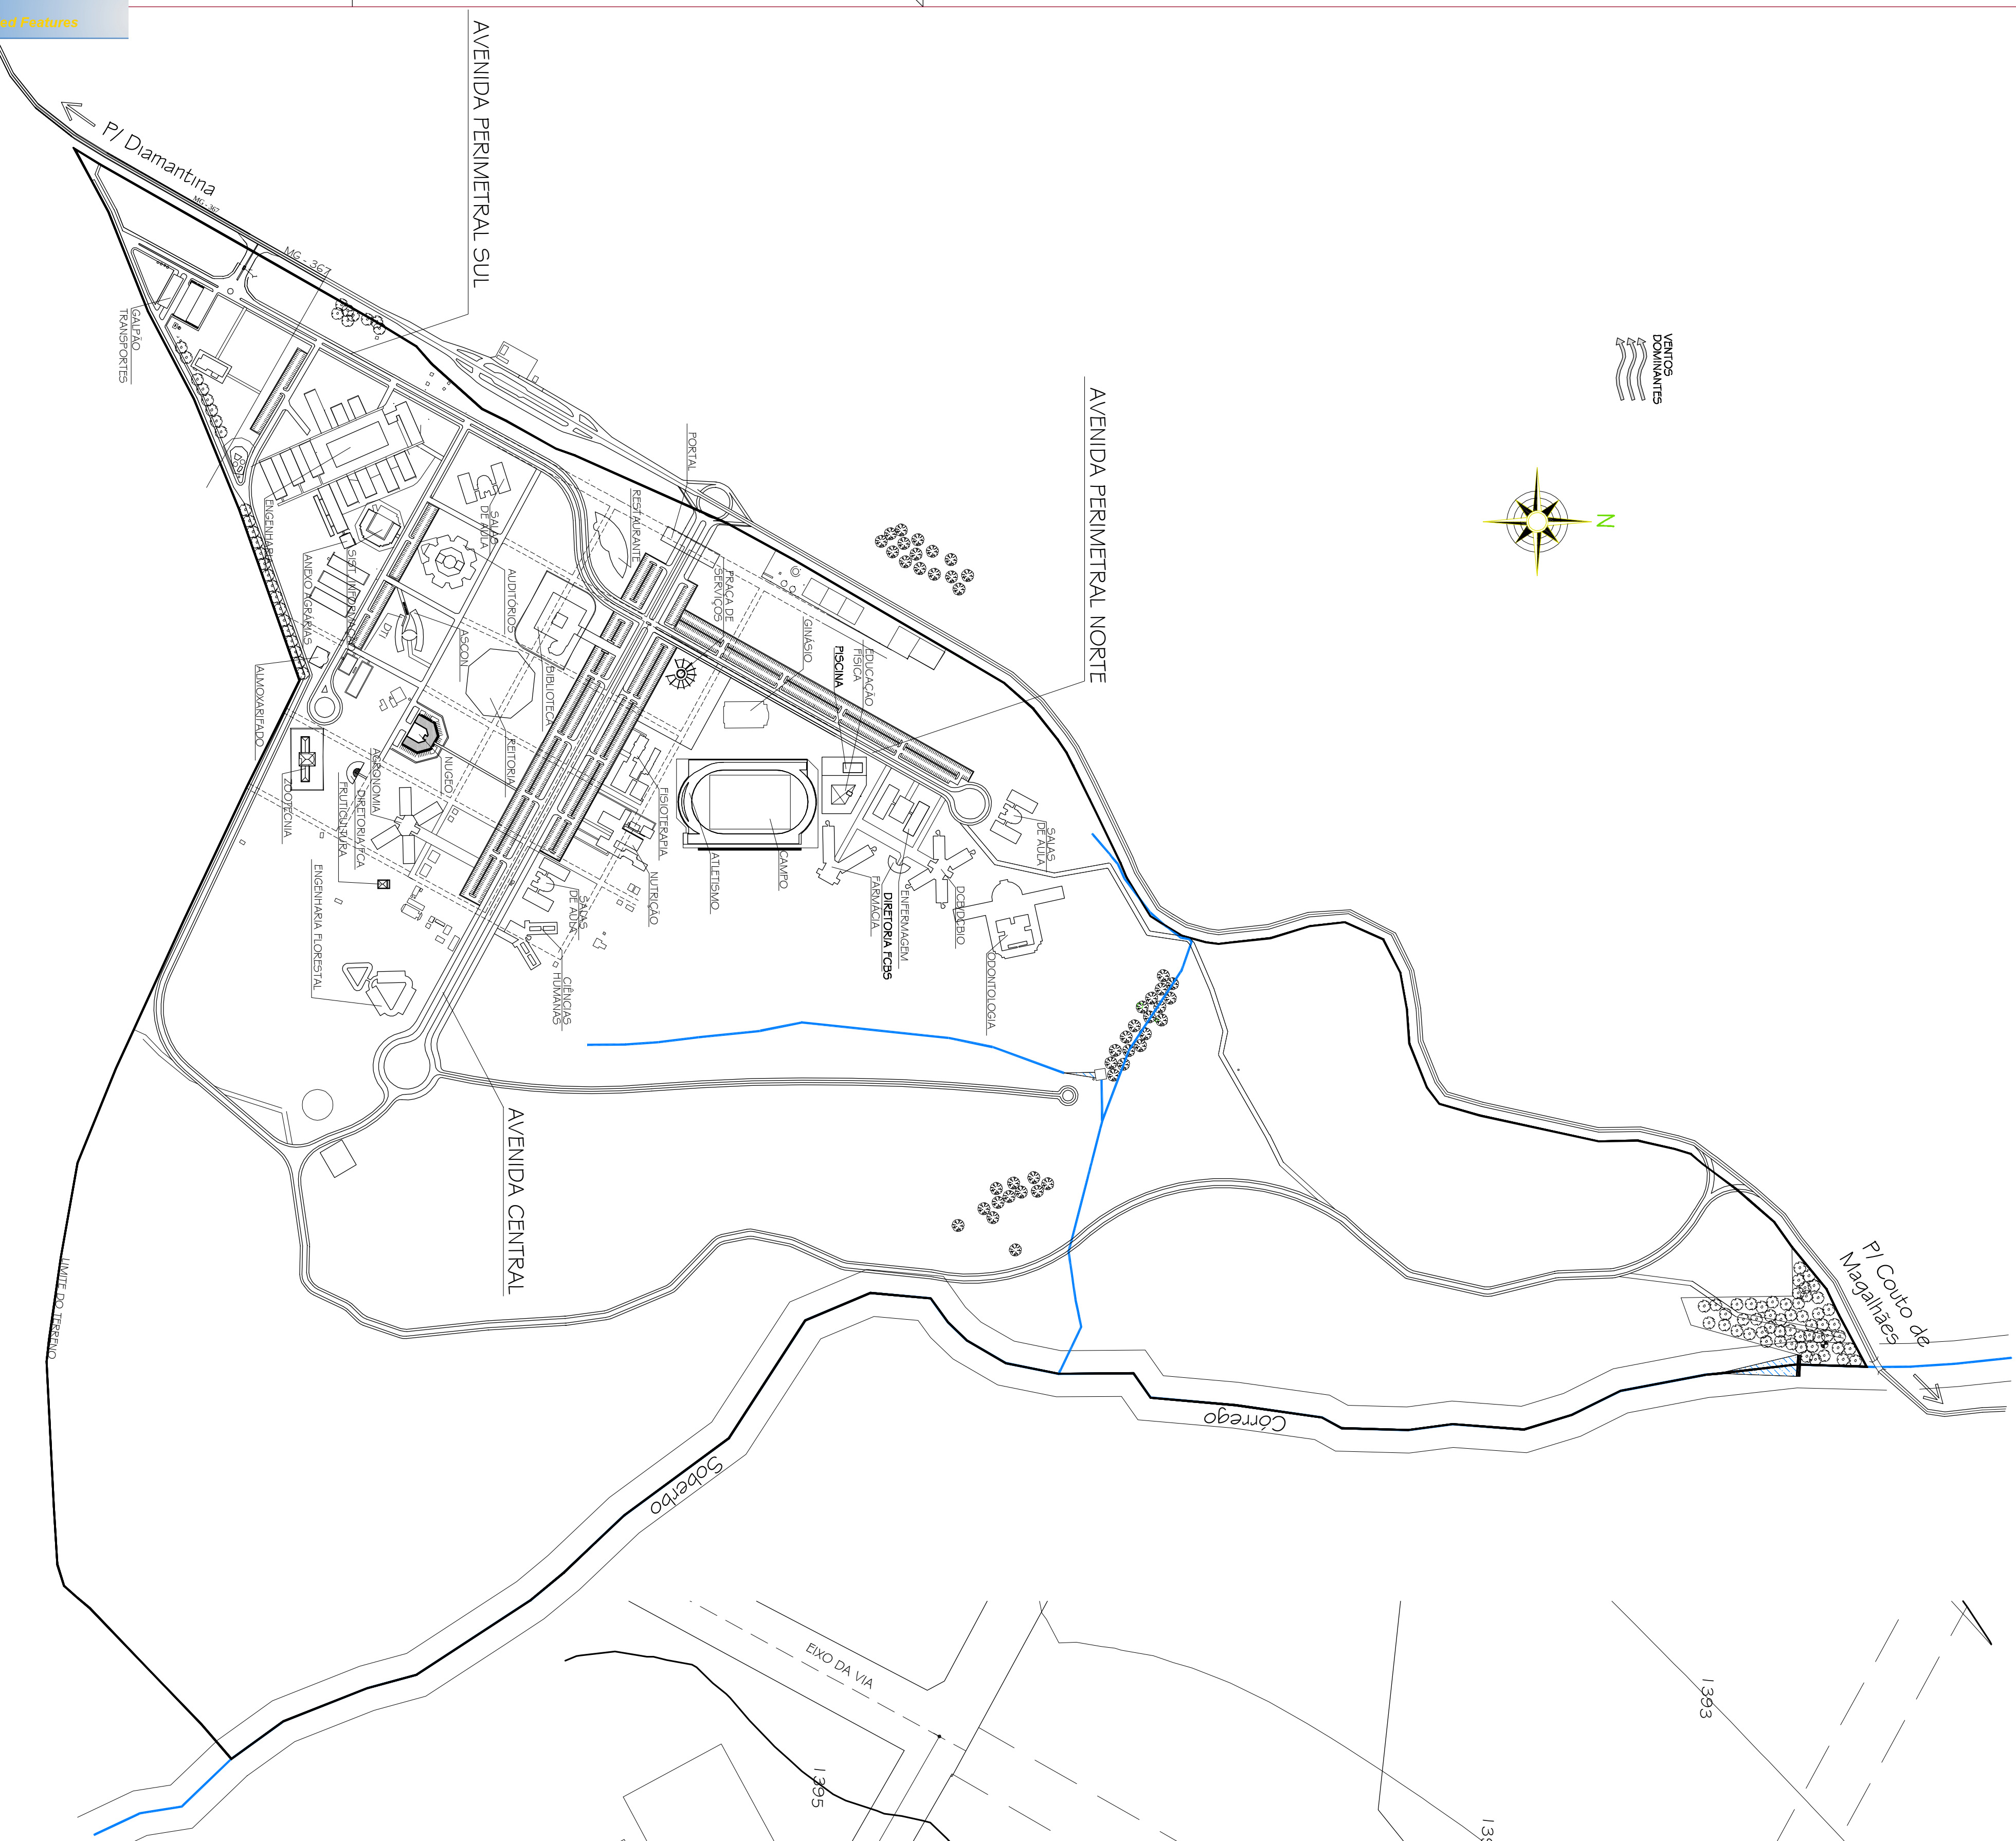

NUGEO - NÚCLEO DE GEOCIÊNCIAS PLANTA LOCAÇÃO

ESC. 1:500

01	1706/2011	ACRÉSCIMO SUPLOO
02	26/11/2010	PROJETO EXECUTIVO
Nº:	DATA	DESCRIÇÃO DA REVISÃO

PAGE: PROJETO ARQUITETÔNICO EXECUTIVO

OBSERVAÇÕES	CONFERIR MEDIDAS NA OBRA

NUGEO - NÚCLEO DE GEOCIÊNCIAS CAMPUS DIAMANTINA RODOVIA MG 367, KM 583, Nº 5000 - ALTO DA JAQUARA - DIAMANTINAMG PROFESSORES: UNIDADE FEDERAL DOS VALES DO JEQUITINHONHA E MUCURI CPQ 16.888-91 51000-1-57	 UFVJM
---	---

TÍTULO
PLANTA SITUÇÃO CAMPUS E LOCAÇÃO DO PRÉDIO

AUTOR PROJETO ARQUITETÔNICO / RTI
SEBASTIÃO DE OLIVEIRA LOPES
CREA 0474/D - MG

DETALHAMENTO		TRC - TOMAS RIGOTTO ENGENHARIA E CONSTRUÇÕES LTDA	
VERSÃO		CREA 27.670 - MG	
VERSÃO I			FOLHA:
ARQUIVO: U:\FAM_NUNGO_ARQOX_VO\1FOI_R01			01/25