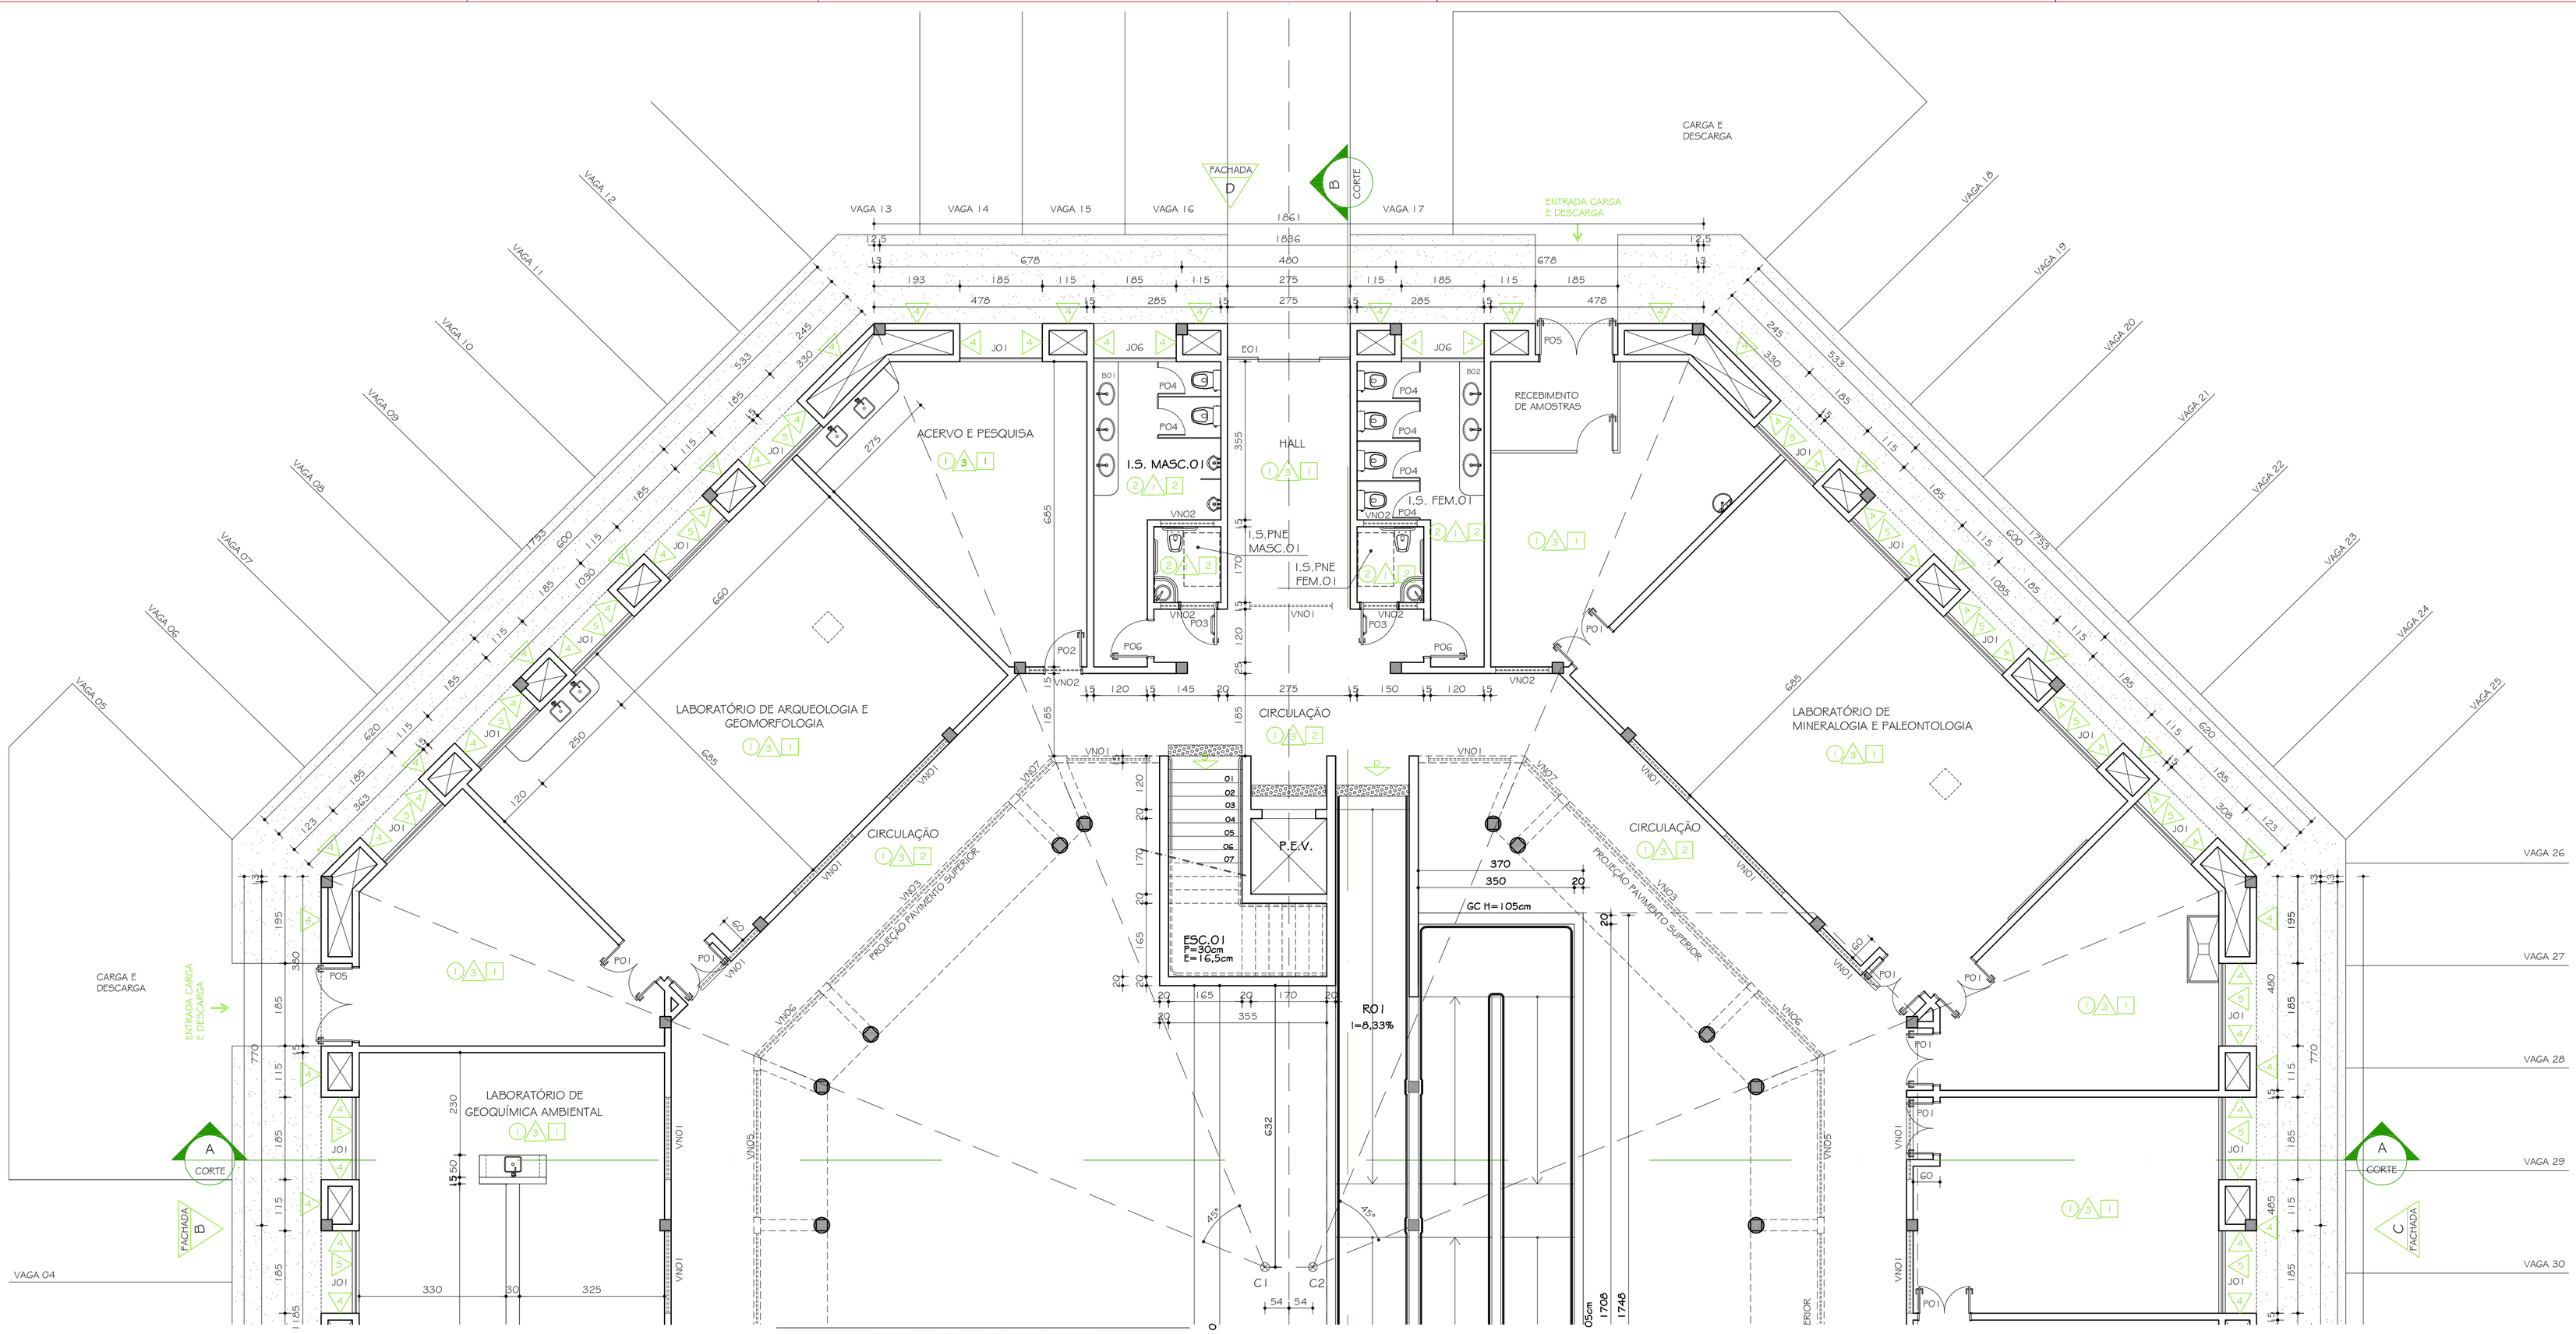


NUGEO - NÚCLEO DE GEOCIÊNCIAS
PLANTA 1º PAVIMENTO - PARTE 01

ESC. 1:75

REFERÊNCIA DE NÍVEL (RN) - 0,00 = 1396,00

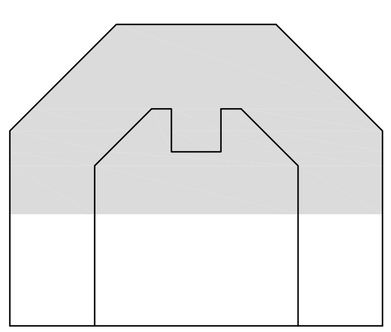


DIAGRAMA DE LOCALIZAÇÃO

ESC. 1:500

TABELA GERAL REVESTIMENTOS

PISOS	1	CERÂMICA 30x30 PEI 4 / COR: CINZA CLARO
	2	CERÂMICA 30x30 PEI 4 / COR: CINZA ESCURO
	3	CERÂMICA 30x30cm PEI 4 ANTIDERRAPANTE COR: CINZA CLARO COM FILETE EM ARDÓSIA POLIDA *esp. 2cm* COM FRISO ANTIDERRAPANTE
	4	PISO CIMENTADO ÁSPERO
PAREDES	1	BARRADO CERÂMICO H= VARIÁVEL CERÂMICA 10x10cm REF.: STRUFALDI / LINHA: IBÉRICA (OU EQUIVALENTE) I.S FEMININO E IS. PNE FEMININO: COR: BRANCO WHITE - PEI 04 - CÓD.:1095 COR: GUINDO - PEI 02 - CÓD.:1110 COR: CATANO CLARO - PEI 03 - CÓD.:1190 ACIMA PINTURA TINTA CORAL COR: SEMENTE DE PÉROLA CÓD.: 40YY 75/084 (OU EQUIVALENTE) I.S MASCULINO E IS. PNE MASCULINO: COR: BRANCO WHITE - PEI 04 - CÓD.:1095 COR: VERDE - PEI 02 - CÓD.:1060 COR: ÁGUA - PEI 03 - CÓD.:1140 ACIMA PINTURA TINTA CORAL COR: SÁLVIA CÓD.: 30GY 75/105 (OU EQUIVALENTE)
	2	BARRADO AZULEJO H= 150cm COR: BRANCA ACIMA PINTURA TINTA ACRÍLICA FOSCA COR: PÉROLA
	3	PINTURA TINTA ACRÍLICA FOSCA COR: PALHA
	4	PINTURA TINTA ACRÍLICA FOSCA COR: BRANCO NEVE
	5	PINTURA TINTA ACRÍLICA FOSCA COR: AZUL ANIL
TETO	1	PINTURA TINTA ACRÍLICA FOSCA COR: BRANCO NEVE
	2	FORRO PVC BRANCO

OBS.:

01 - TODOS OS GUARDA-CORPOS METÁLICOS E CORRIMÃOS METÁLICOS SERÃO PINTADOS NA COR BRANCO ACETINADO;

02 - NAS PAREDES SERÃO COLOCADOS RODAPÉS DE ARDÓSIA POLIDA COM 10cm DE ALTURA E 2cm DE ESPESSURA;

03 - TODOS AS ESQUADRIAIS TERÃO PEITORIS DE ARDÓSIA POLIDA, E=2 cm, NAS DIMENSÕES DO VÃO E NA ESPESSURA DA PAREDE, COM PINGADEIRA DE 1,5cm PARA CADA LADO;

04 - TODAS AS PORTAS TERÃO SOLEIRA DE ARDÓSIA POLIDA, E= 2 cm, NA DIMENSÃO DO VÃO DA PORTA E NA ESPESSURA DA PAREDE.

05 - TODOS OS LABORATÓRIOS, INSTALAÇÕES SANITÁRIAS, ALMOXARIFADOS E DEPÓSITOS EM GERAL DEVERÃO POSSUIR RALO.

TABELA GERAL ESQUADRIAS

DESCRIÇÃO		MEDIDA	TIPO	QUANTIDADE			
				SUBSOLO	1º PAVTO	2º PAVTO	TOTAL
PORTAS	P01	2(60x210)	ABRIR / VISOR	-	12	07	19
	P02	80x210	ABRIR / VISOR	-	01	19	20
	P03	80x210	ABRIR P.N.E	-	02	02	04
	P04	60x180	ABRIR / BOX	-	06	06	12
	P05	2(80)x415	ABRIR	-	03	-	03
	P06	80x210	ABRIR	-	02	02	04
	E01	275x415	V.FIXO/CORRER	-	01	-	01
	E02	215x415	V.FIXO	-	04	-	04
	E03	610x415	V.FIXO	-	01	-	01
JANELAS	JO1	185x295	VEN./BASC.	-	22	24	46
	JO1A	190x295	VEN./BASC.	-	01	02	03
	JO2	275x150	VEN./BASC.	-	-	01	01
	JO3	170x295	VEN./BASC.	-	-	04	04
	JO4	215x295	VEN./V.FIXO	-	-	04	04
	JO5	610x295	VEN./V.FIXO	-	-	01	01
	JO6	185x150	VEN./BASC.	-	02	02	04
VENEZIANAS	VNO1	185x100	VENEZIANA	-	21	34	55
	VNO2	120x100	VENEZIANA	03	09	08	20
	VNO3	575x100	VENEZIANA	-	04	02	06
	VNO4	775x100	VENEZIANA	-	02	02	04
	VNO5	330x100	VENEZIANA	-	02	-	02
	VNO6	200x100	VENEZIANA	-	02	-	02
	VNO7	110x100	VENEZIANA	-	02	-	02
	VNO8	275x100	VENEZIANA	-	-	02	02
	VNO9	565x100	VENEZIANA	-	-	02	02
	VN10	880x100	VENEZIANA	-	-	01	01

Nº:	DATA	DESCRIÇÃO DA REVISÃO:
01	17/06/2011	ACRÉSCIMO SUBSOLO
00	26/11/2010	PROJETO EXECUTIVO

FASE: PROJETO ARQUITETÔNICO EXECUTIVO

OBSERVAÇÕES: CONFERIR MEDIDAS NA OBRA

NUGEO - NÚCLEO DE GEOCIÊNCIAS
CAMPUS DIAMANTINA
RODOVIA MG 367, KM 583, Nº 5000 - ALTO DA JACUBA - DIAMANTINA/MG

PROPRIETÁRIO: UNIVERSIDADE FEDERAL DOS VALES DO JEQUITINHONHA E MUCURI — CNPJ 16.888.315/0001-57

TÍTULO: PLANTA 1º PAVIMENTO - PARTE 01

AUTOR PROJETO ARQUITETÔNICO / RT:
SEBASTIÃO DE OLIVEIRA LOPES
CREA 8474/D - MG

DETALHAMENTO: TREC - TOMAZ RIGOTTO ENGENHARIA E CONSTRUÇÕES LTDA
CREA 27.670 - MG

VERSÃO: VERSAO 1

FOLHA: 02/25

ARQUIVO: UFVJM_NUGEO_ARQEX_V01F02-08_R01

Your complimentary use period has ended. Thank you for using PDF Complete.
PDF Complete
Click Here to upgrade to Unlimited Pages and Expanded Features