

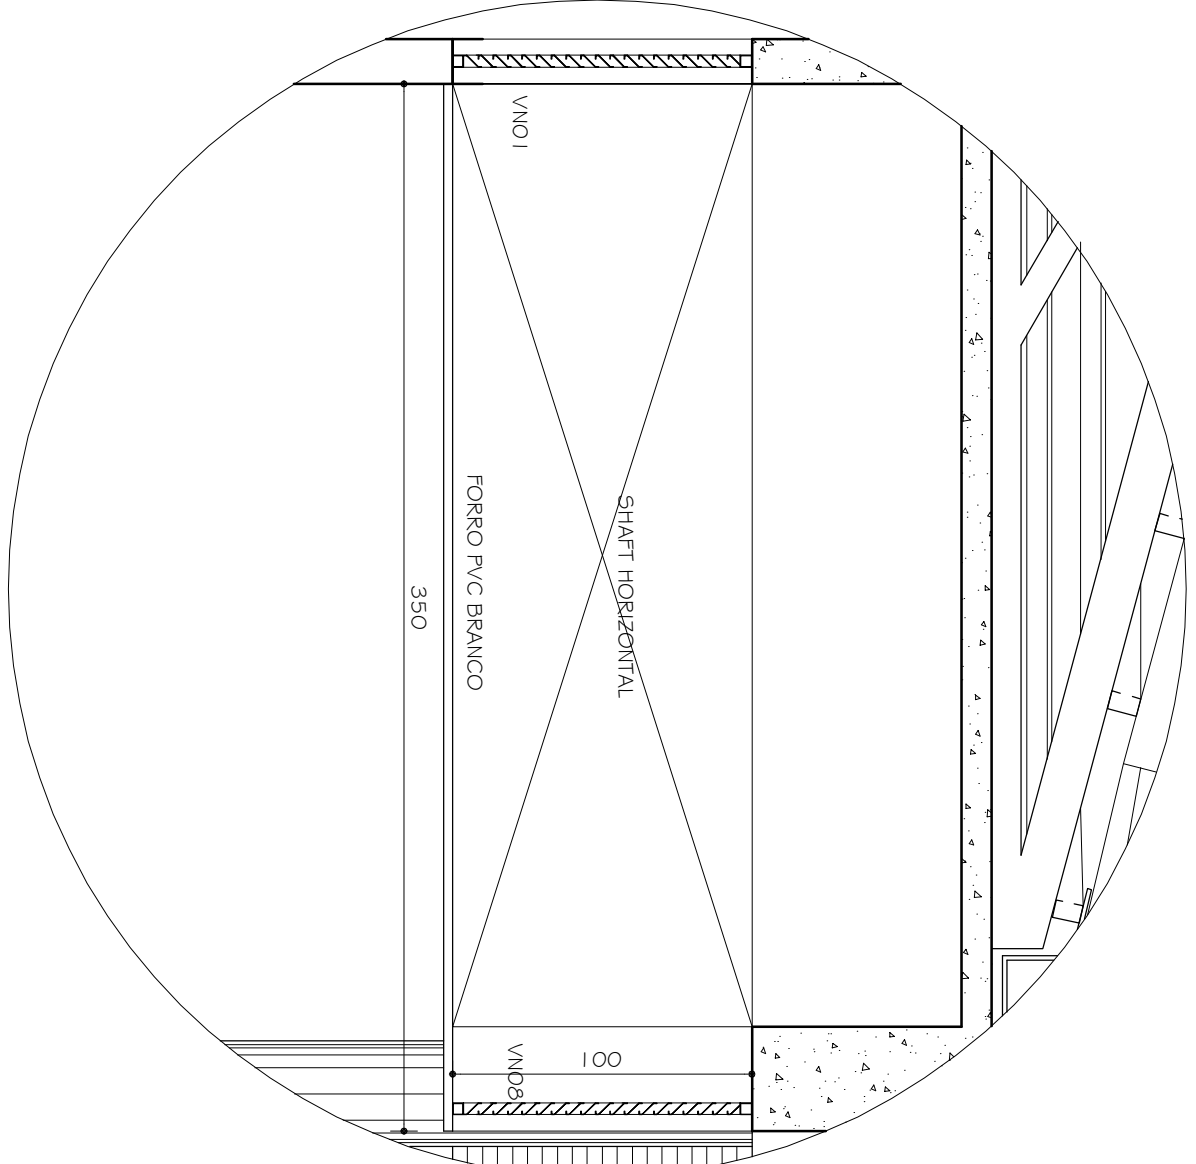


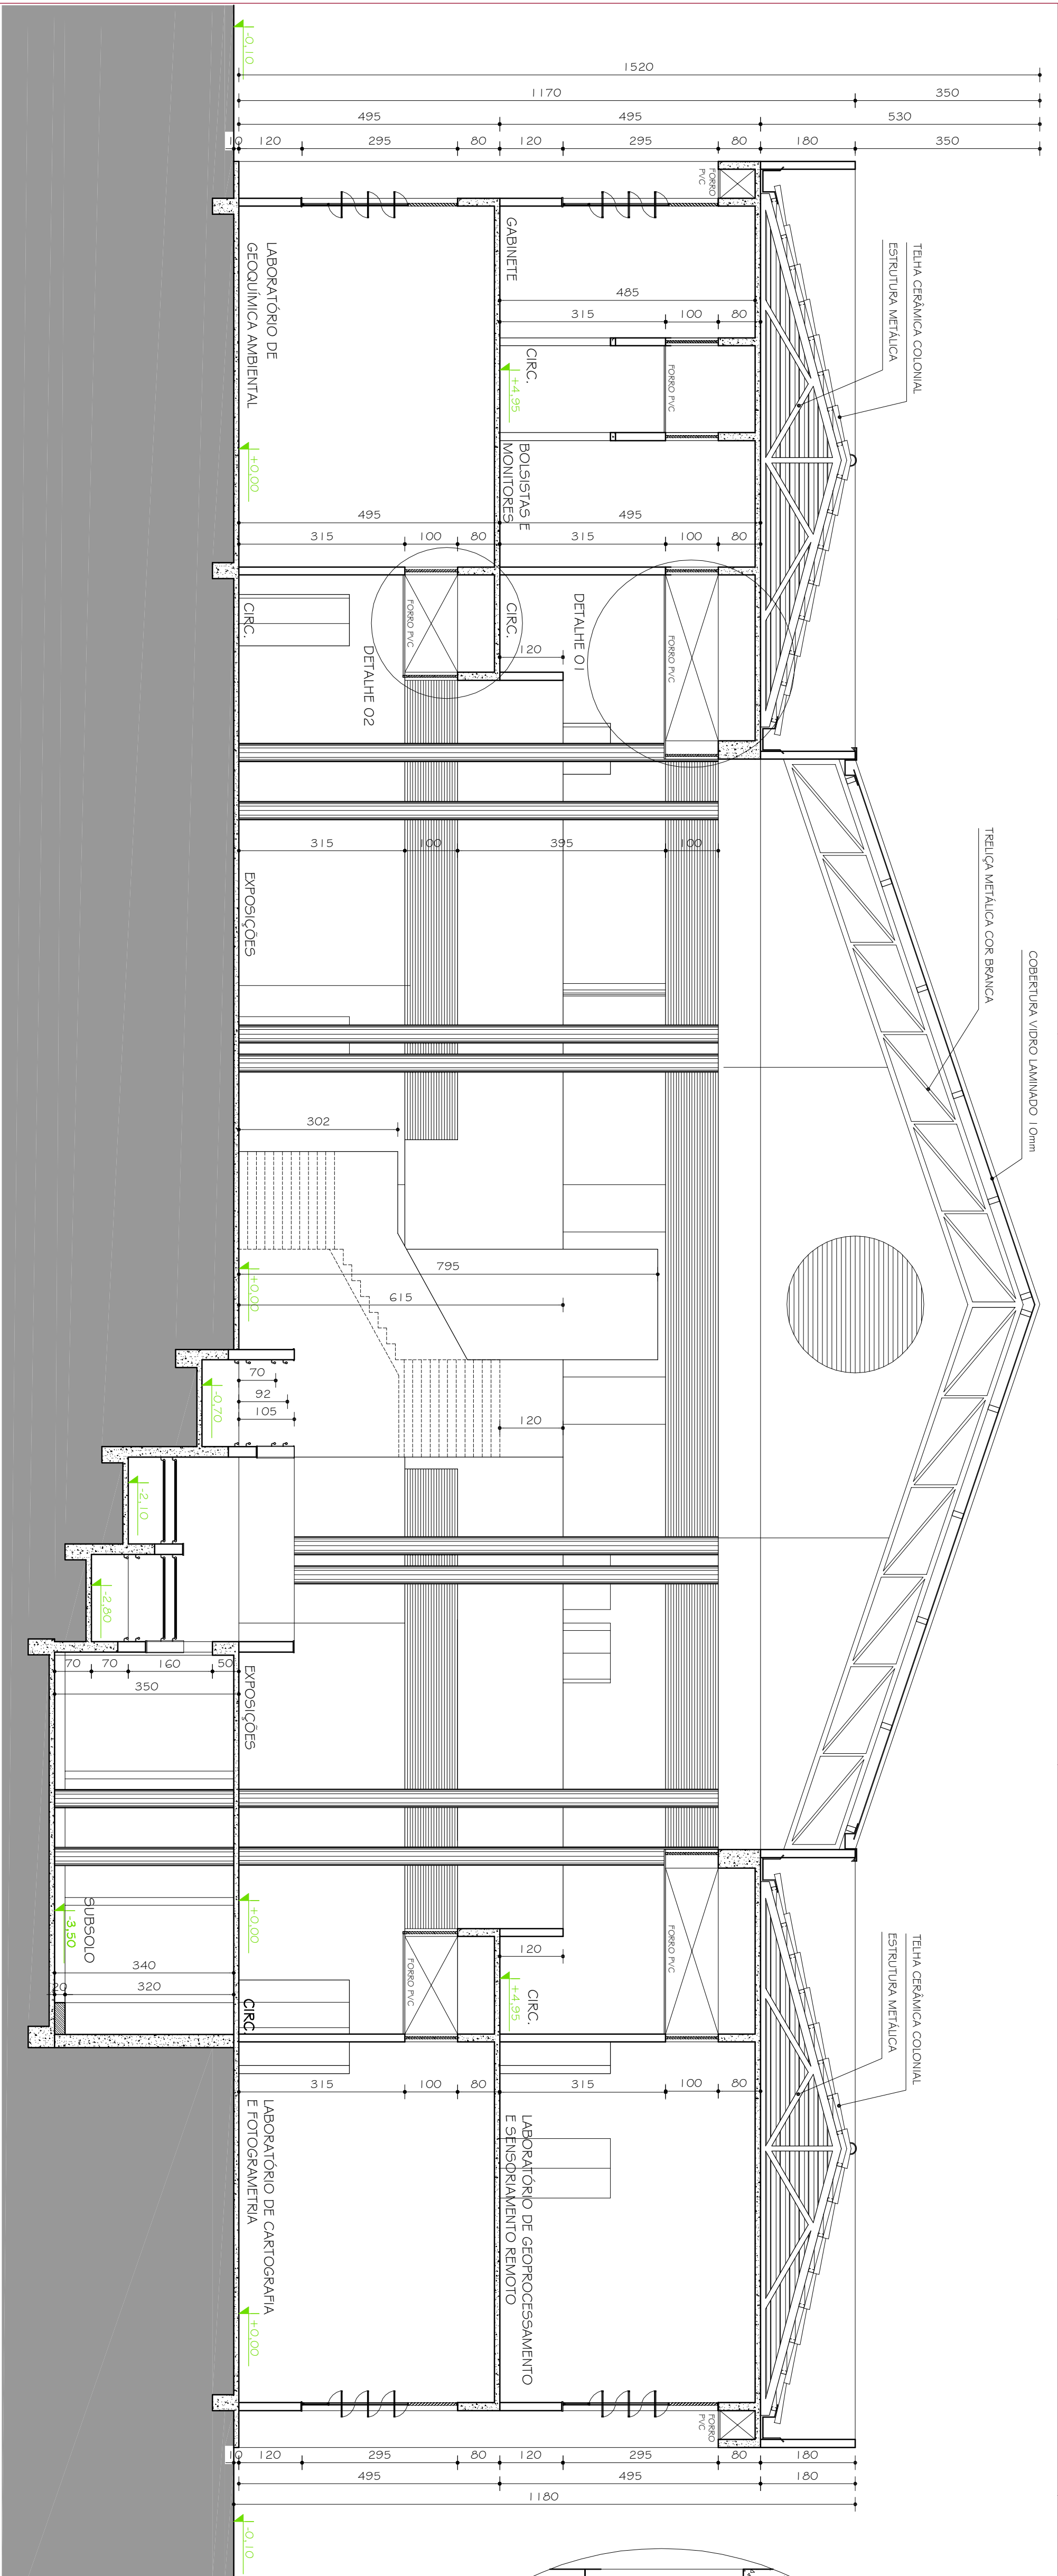


DETALHE O1
ESC. 1:25

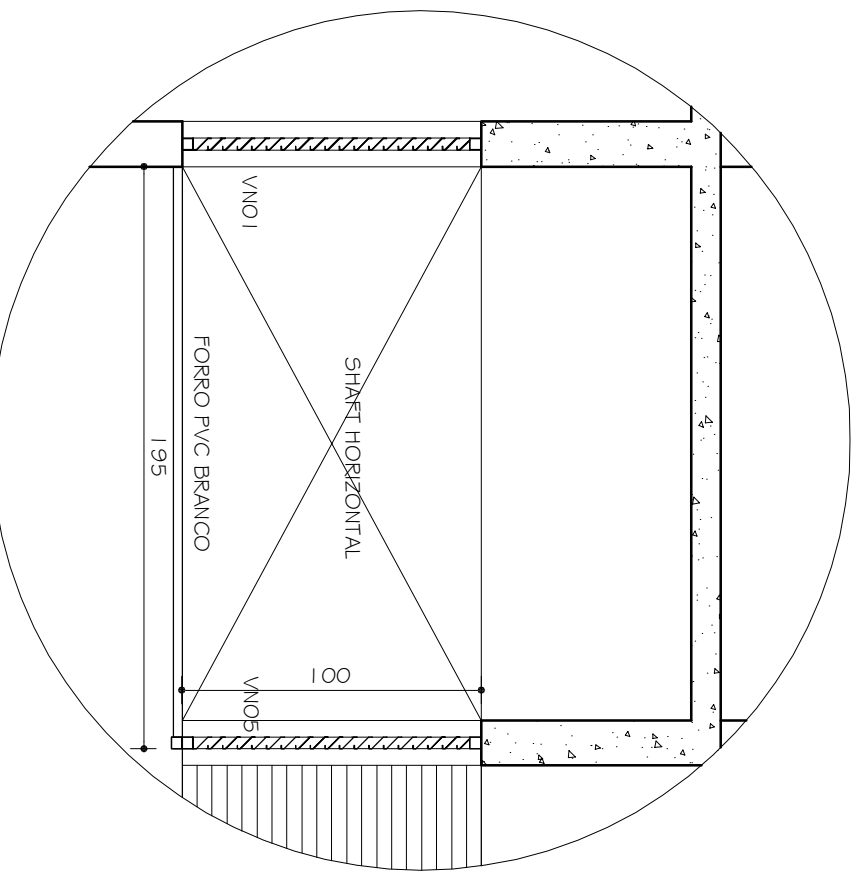

DETALHE O2
ESC. 1:25

OBS.:
- VER TABELA DE ESQUADRIAS E DE REVESTIMENTOS NA
FOLHA 02/25;

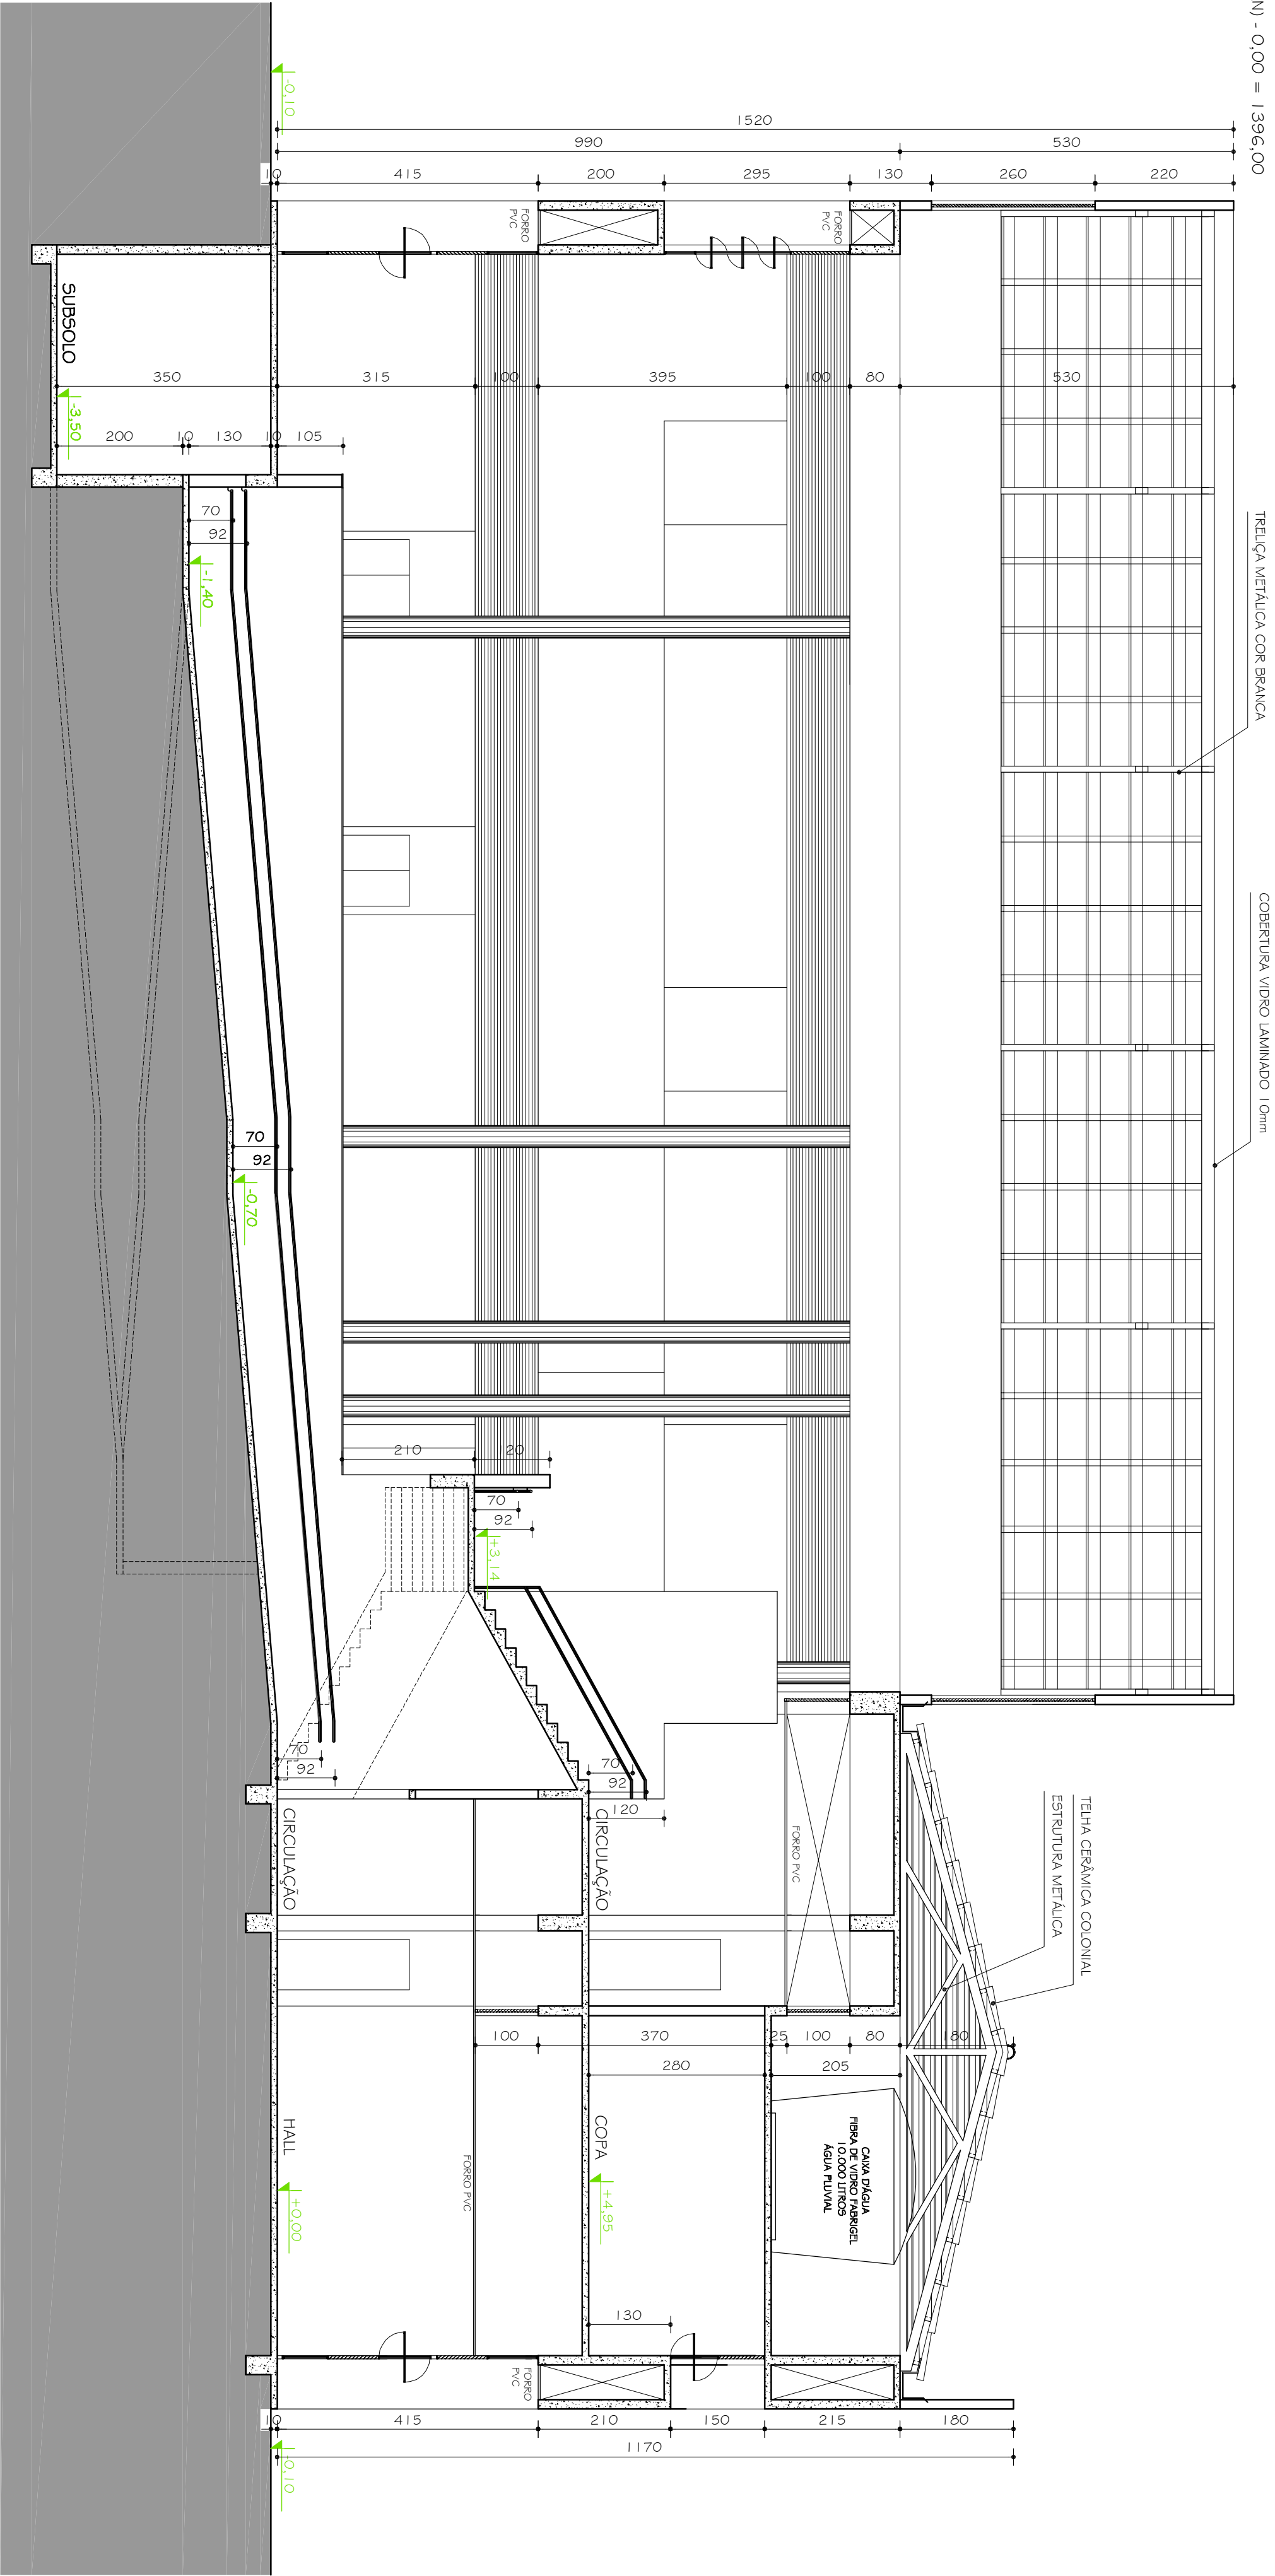

CORTE BB
ESC. 1:75
REFERÊNCIA DE NÍVEL (RN) - 0.00 = 1396.00

OBSERVAÇÕES			
CONFERIR MEDIDAS NA OBRA			
PROJETO ARQUITETÔNICO EXECUTIVO			
FASE:			
PROJETO ARQUITETÔNICO EXECUTIVO			
FOLHA 02/25			
TÍTULO			
CORTE AA / CORTE BB			
AUTOR PROJETO ARQUITETÔNICO / RT:			
SEBASTIÃO DE OLIVEIRA LOPES			
GREA 047410 - MG			
DETALHAMENTO:			
TRCC - TOMAZ RIGOTTO ENGENHARIA E CONSTRUÇÕES LTDA			
VERSÃO:			
VERSÃO 1			
ARQUIVO: UFRVJM_NUGEO_AROEX_V01F09-12_R01			
FOLHA:			
10/25			

NUGEO - NÚCLEO DE GEOCIÊNCIAS	
CAMPUS DIAMANTINA	
RODOVIA MG 367, KM 585, Nº 5000 - ALTO DA JACUBA - DIAMANTINAMG	
PROPRIETÁRIO: UNIVERSIDADE FEDERAL DOS VALES DO JEQUITINHONHA E MUCURI	
CNPJ: 16.089.315/0001-57	
UFVJM	