


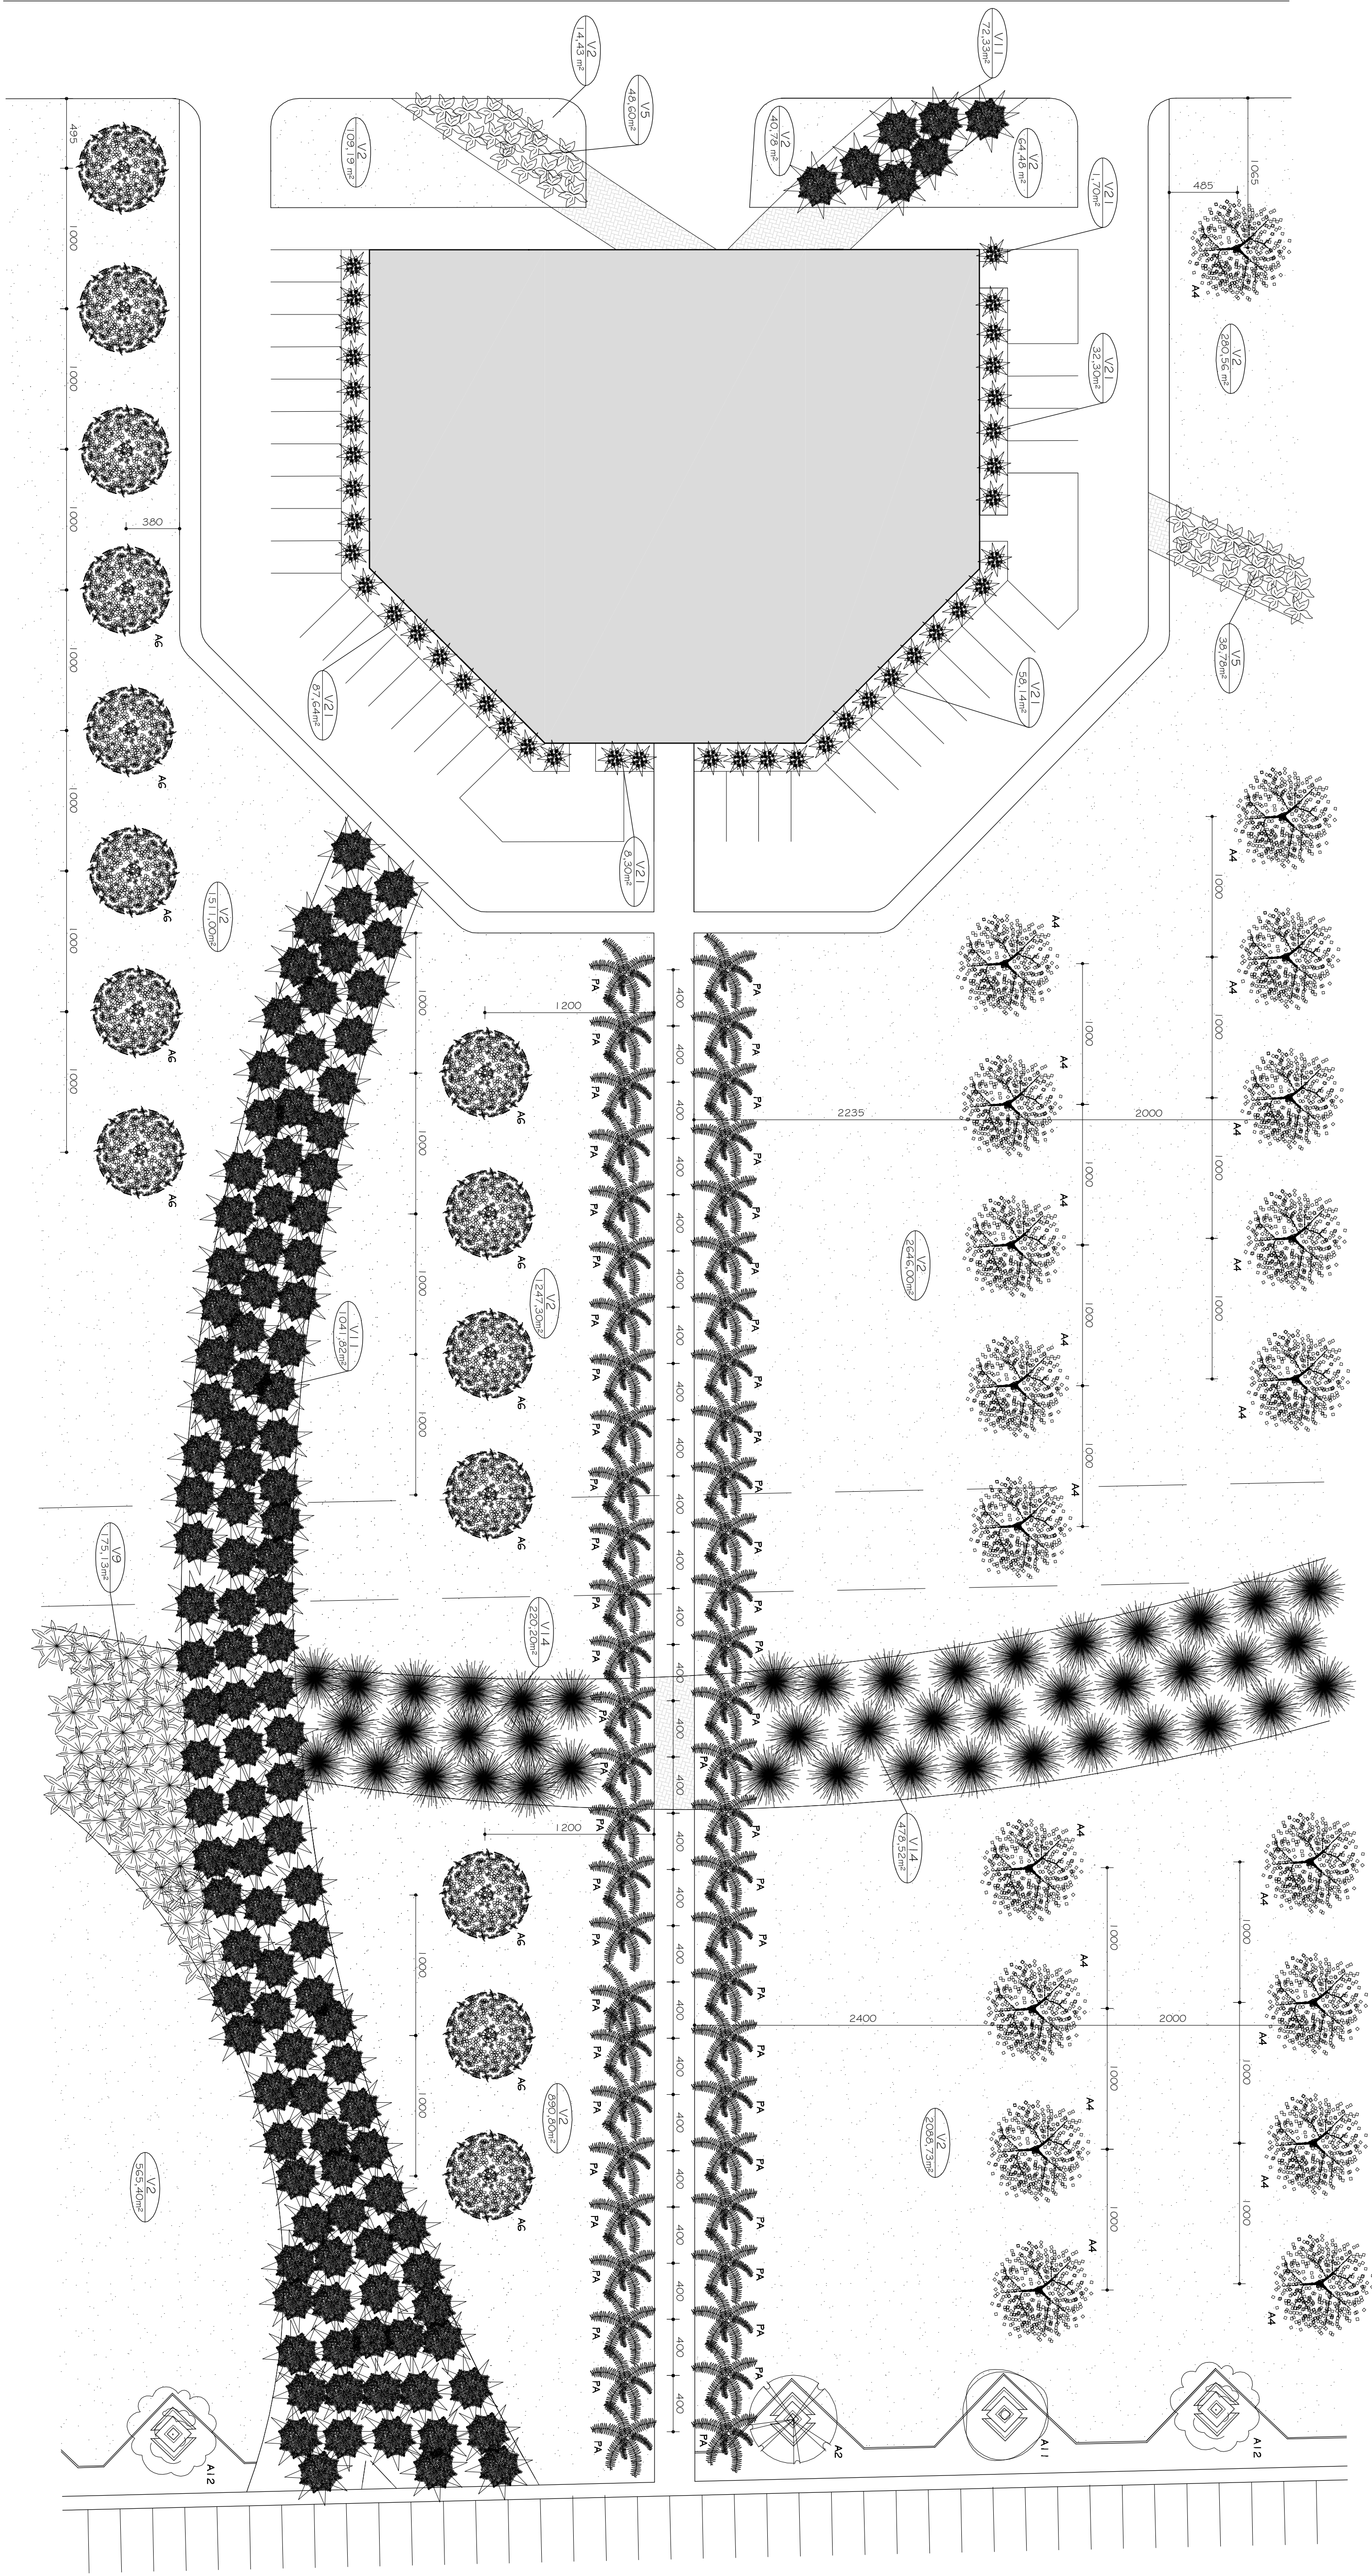

PAISAGISMO - VEGETAÇÃO

ESC. 1:250

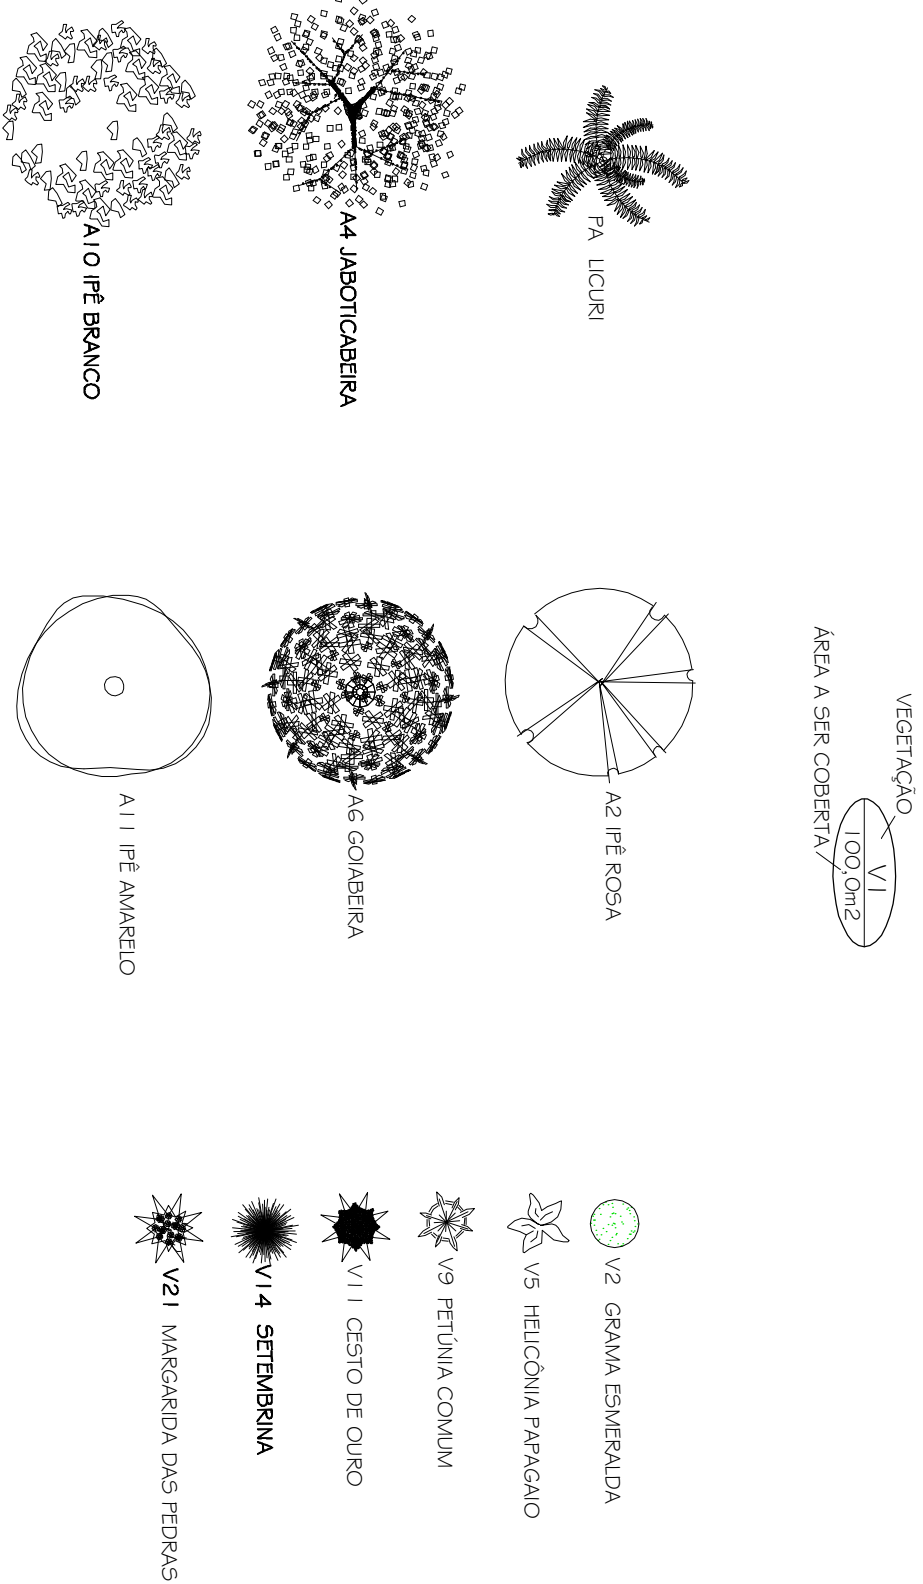


TABELA GERAL DE VEGETAÇÃO (JARDIM EXTERNO)

NOME POPULAR	NOME CIENTIFICO	ALT. DA PLANTA
V2	GRAMMA ESMEALADA	0,15 m
V5	HELICONIA PARVIFOLIA	2,00 m
V9	FEIJUNIA COMUM	0,30 m
V11	CESTO DE OURO	0,30 m
V14	SETEBRINA	0,30 m
V21	MARGARIDA-DAS-PEDRAS	0,30 m
PA	PALEMEIRA LUCURI	7,00 à 10,00 m
A2	IFE ROSA	10,00 m
A4	JABOTICABEIRA	15,00 m
A6	GOMBEIRA	3,00 à 7,00 m
A10	IFE BRANCO-ROSETO	16,00 m
A11	IFE AVARELO	4,00 à 10,00 m

OBSERVAÇÕES

CONFERIR MEDIDAS NA OBRA

PROJETO ARQUITETÔNICO EXECUTIVO

NÚCLEO DE GEOCIÊNCIAS

CAMPUS DIAMANTINA

RODOVIA MG 367, KM 553, Nº 5000 - ALTO DA JACUÍ - DIAMANTINA/MG
PROPRIETÁRIO: UNIVERSIDADE FEDERAL DOS VALES DO JACUÍTHONHIA E MUCURI

PAISAGISMO

SEBASTIÃO DE OLIVEIRA LOPES

GEA 047/40D - MG

TRCC - TOMAZ RIGOTTO ENGENHARIA E CONSTRUÇÕES LTDA

ARQUIVO: UFVJM_NUGEO_ARQEX_V01_F23-24_R01