

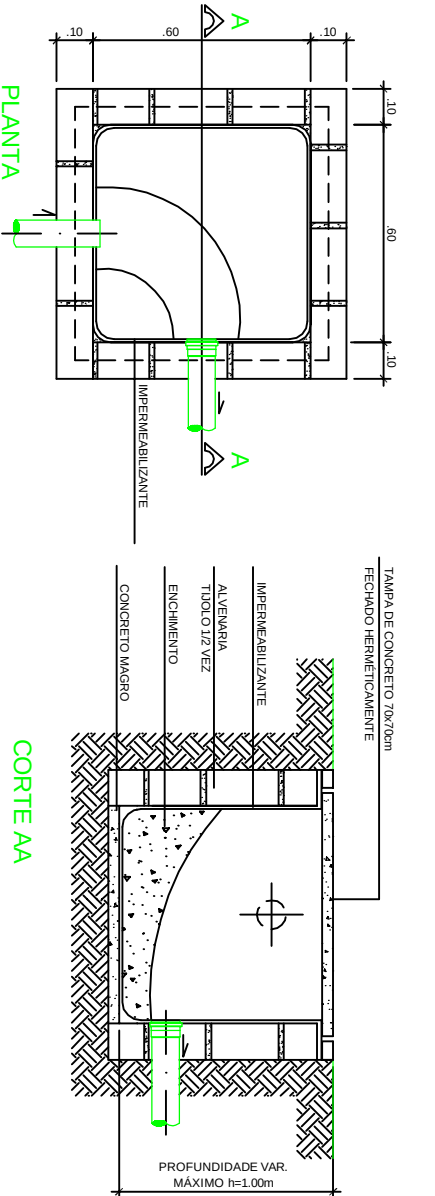


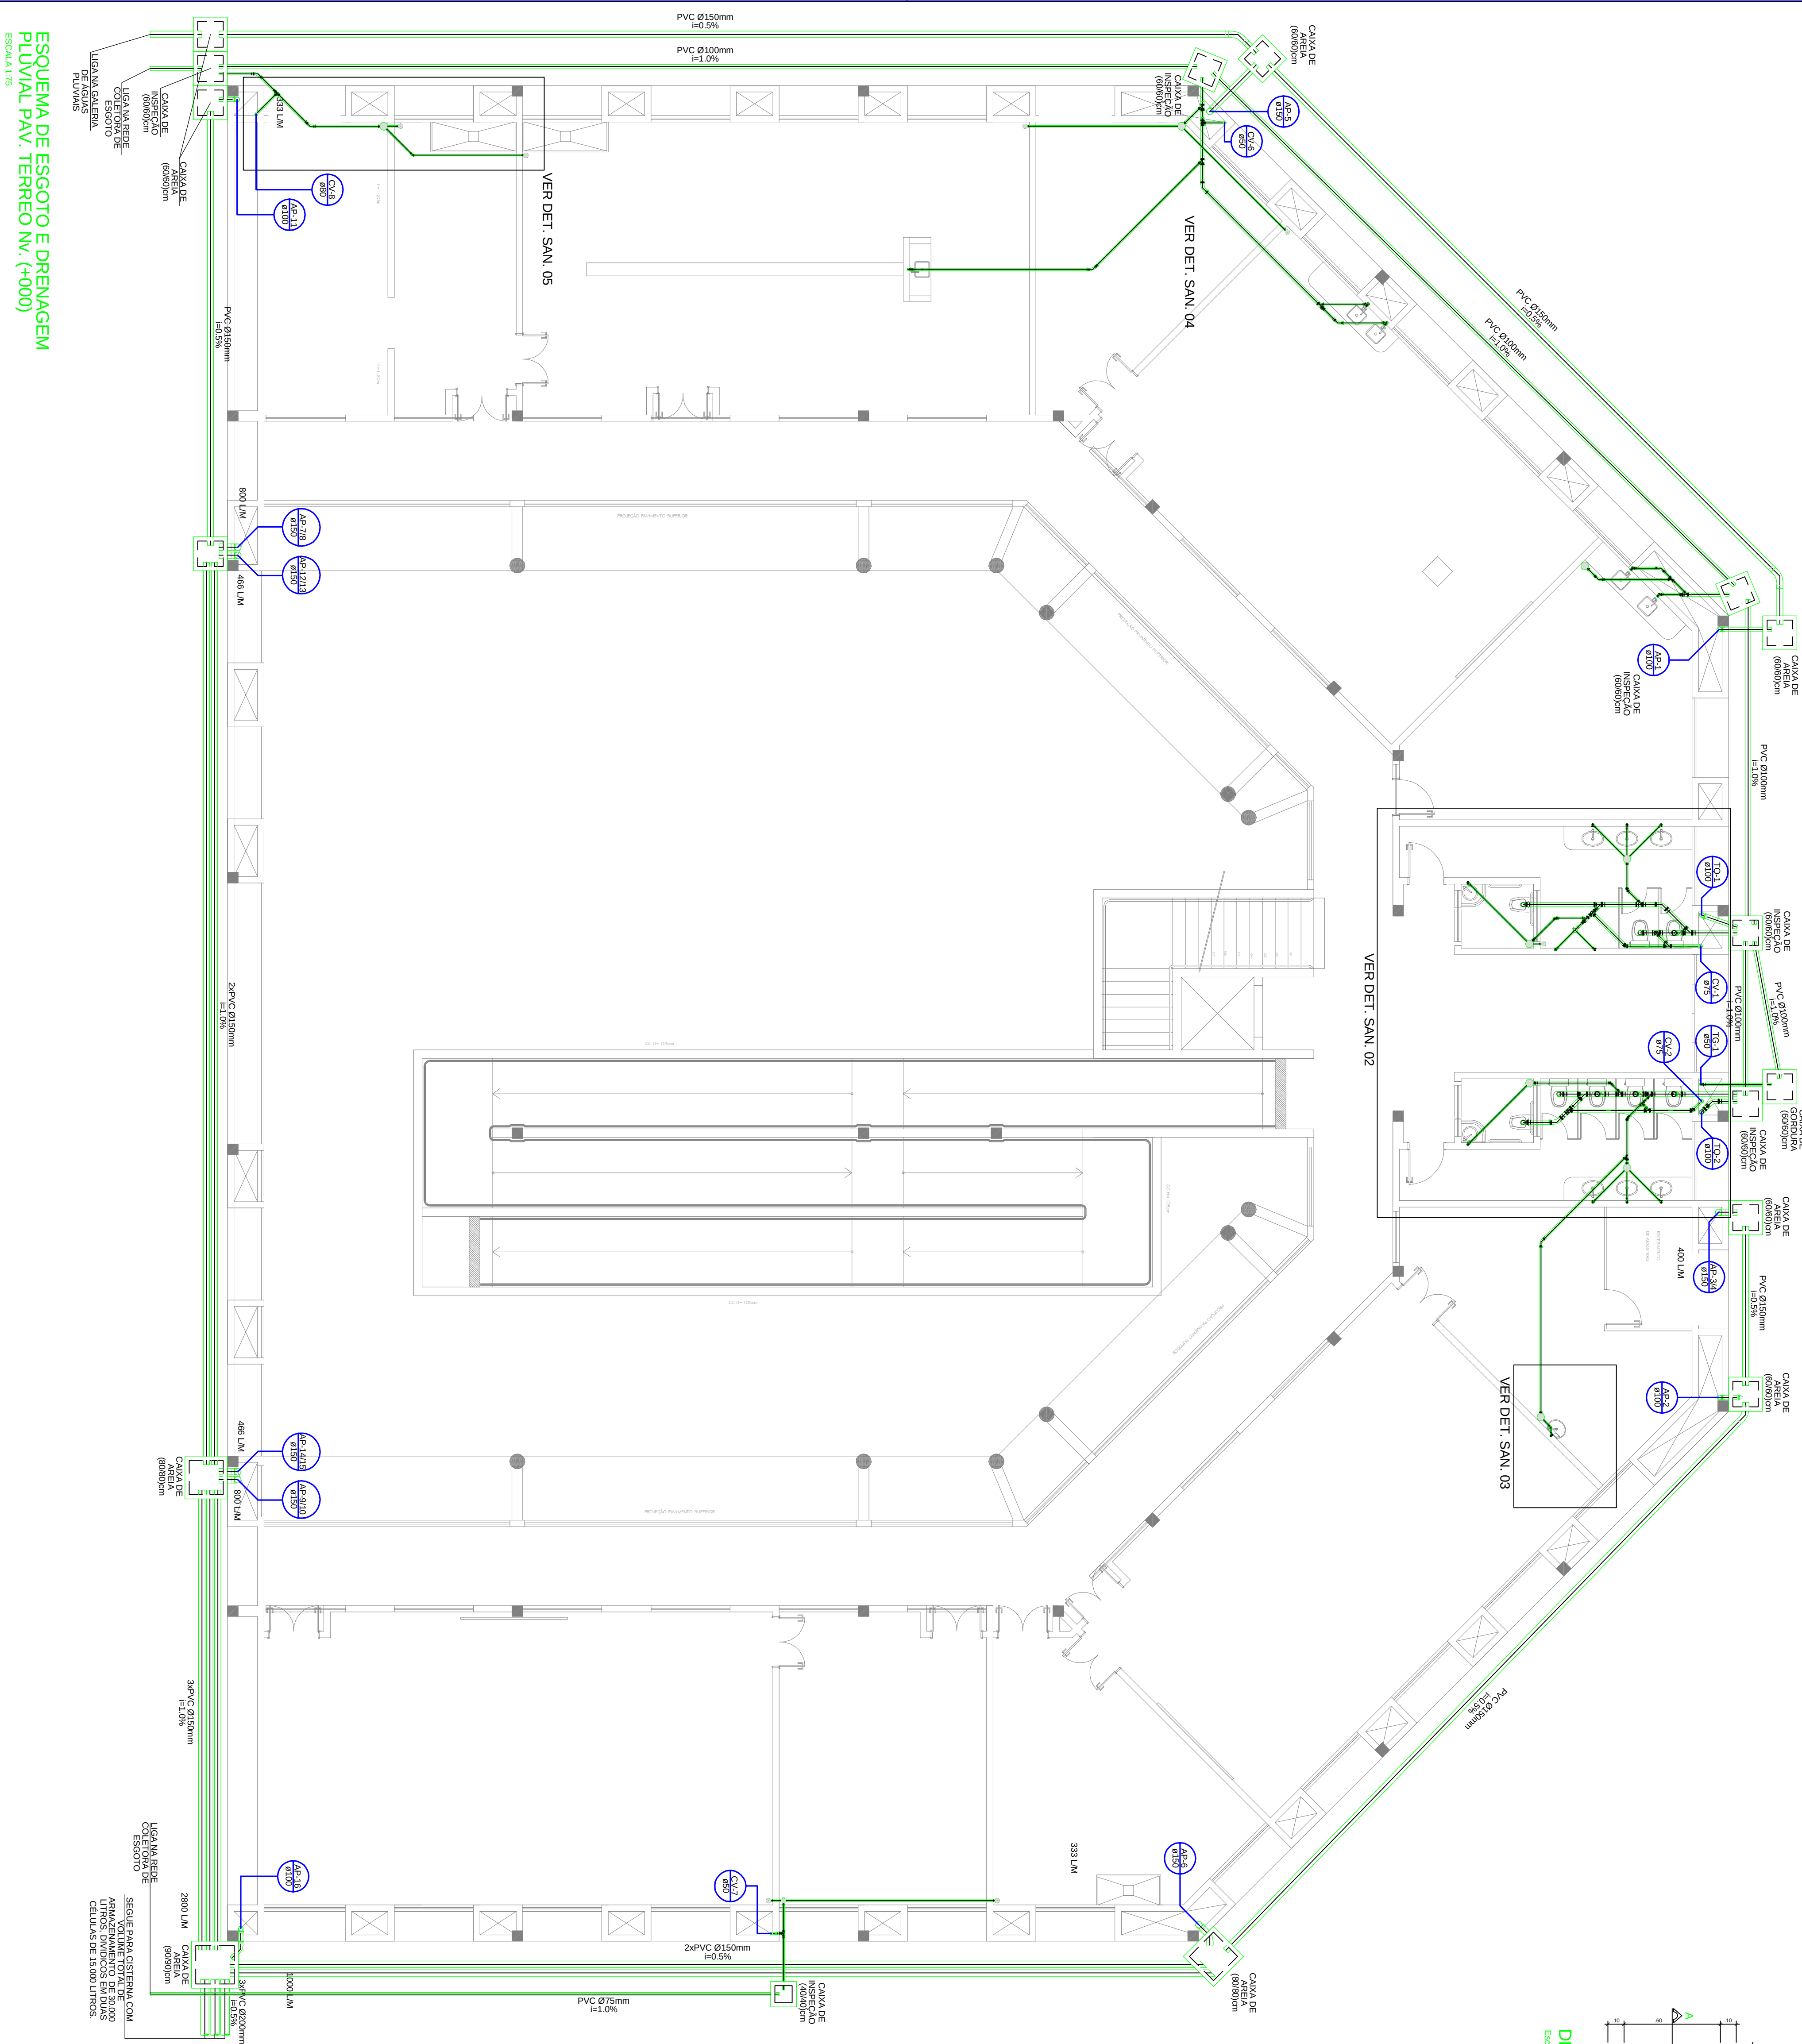

DET. CAIXA DE INSPEÇÃO (CI)

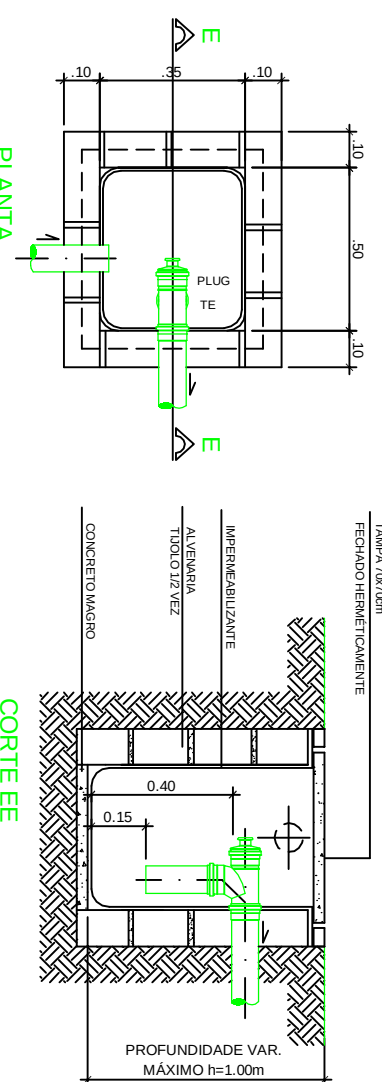

DET. CAIXA DE GORDURA
ESCALA 1:20

OBSERVAÇÃO

OBSERVAÇÃO

Nº	RESPONSÁVEL	DESCRIÇÃO DA REVISOÃO
DATA		

PROJETO HIDROSANITÁRIO

NUGEO - NÚCLEO DE GEOCIÊNCIAS

CAMPUS DIAMANTINA

RODOVIA MG 367, KM 583, Nº 5000 - ALTO DA JACUBA - DIAMANTINA/MG

PROPRIETÁRIO:	UNIVERSIDADE FEDERAL DOS VALES DO JEQUITINHONHA E MUCURI	CNPJ	16.888.315/0001-57
---------------	--	------	--------------------

AUTOR PROJETO ARQUITETÔNICO / RT:

MACEDO SIQUEIRA PROJETOS & ENGENHARIA LTDA-ME
CNPJ: 09.666.696/0001-67

Projeto e Engenharia

FONES: (31) 3771-0554 / 9997-3184

VERSÃO:	DATA:
---------	-------

VERSÃO 1 31.08.2011

ARQUIVO: UFVJM_NUGEO_ARQEX_VOI1F02-08_R01 - HID