




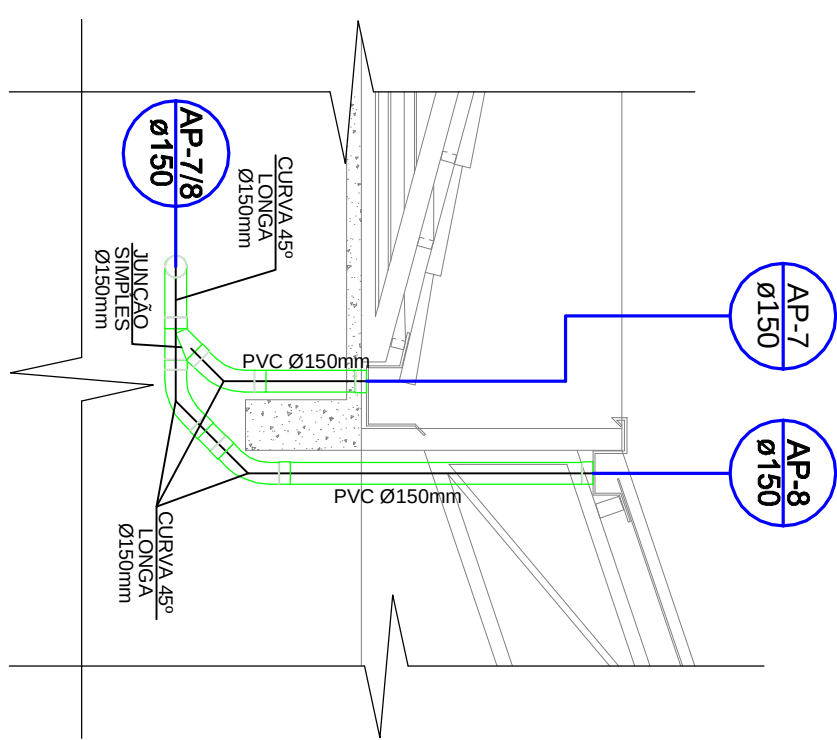



DETALHE DSO CUNDTOS DE DECIDA PLUVIAL (CORTE A-A)

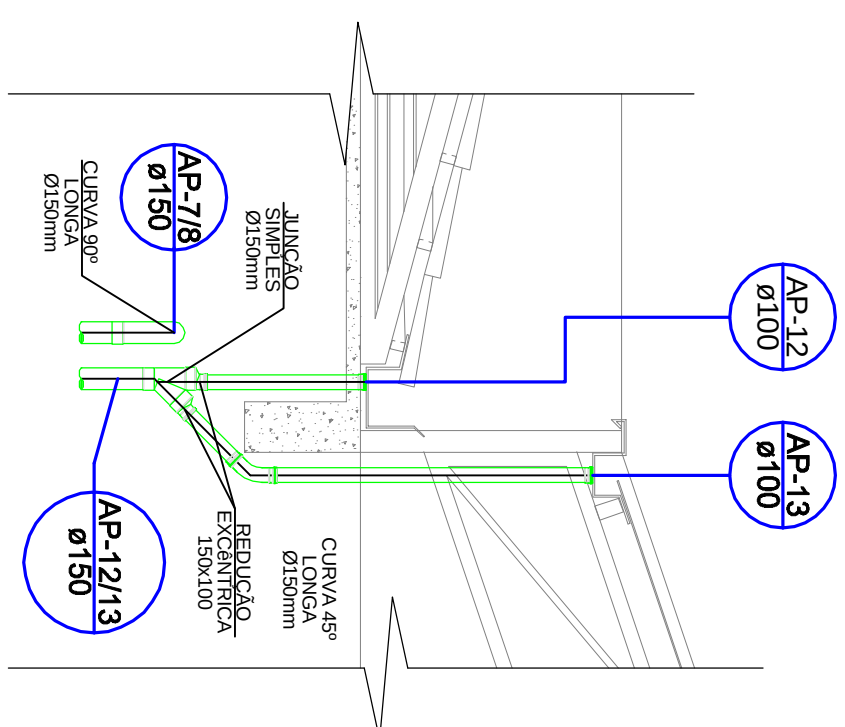

DETALHE DSO CUNDTOS DE
DECIDA PLUVIAL (CORTE B-B)
ESCALA 1:50

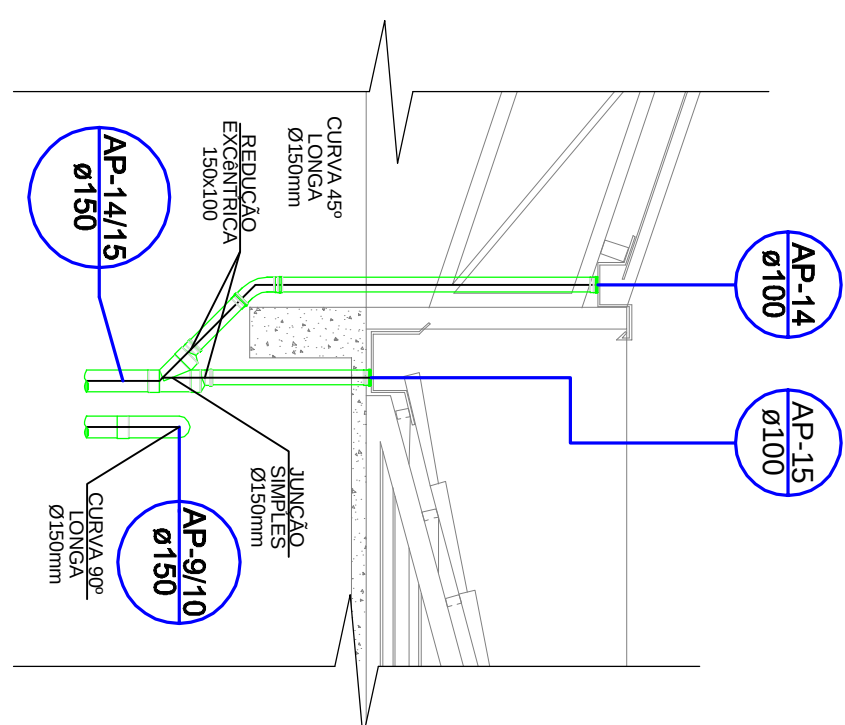

DETALHE DO CUNDTOS DE
DECIDA PLUVIAL (CORTE B-B)
ESCALA 1:50

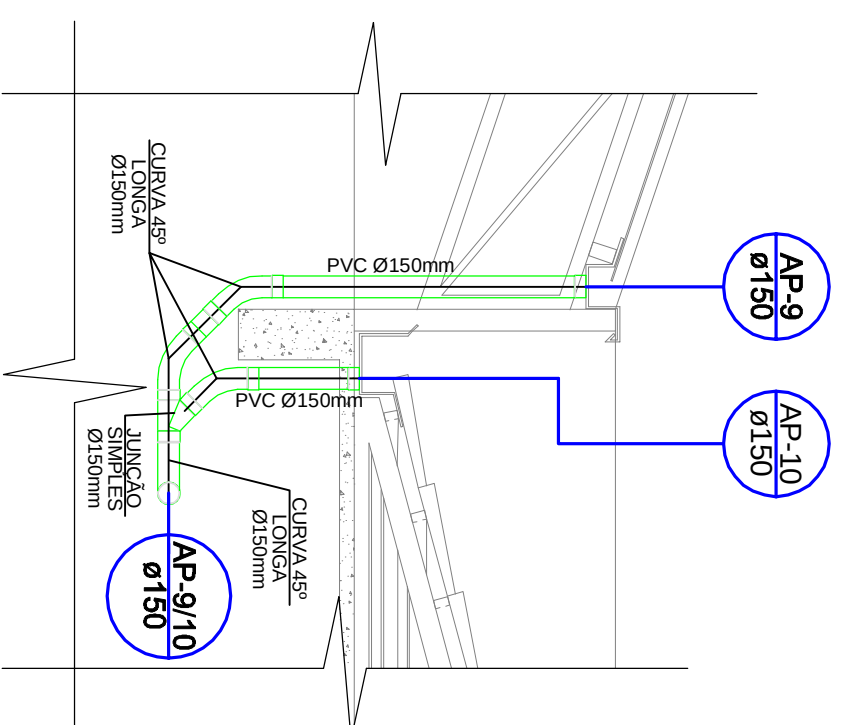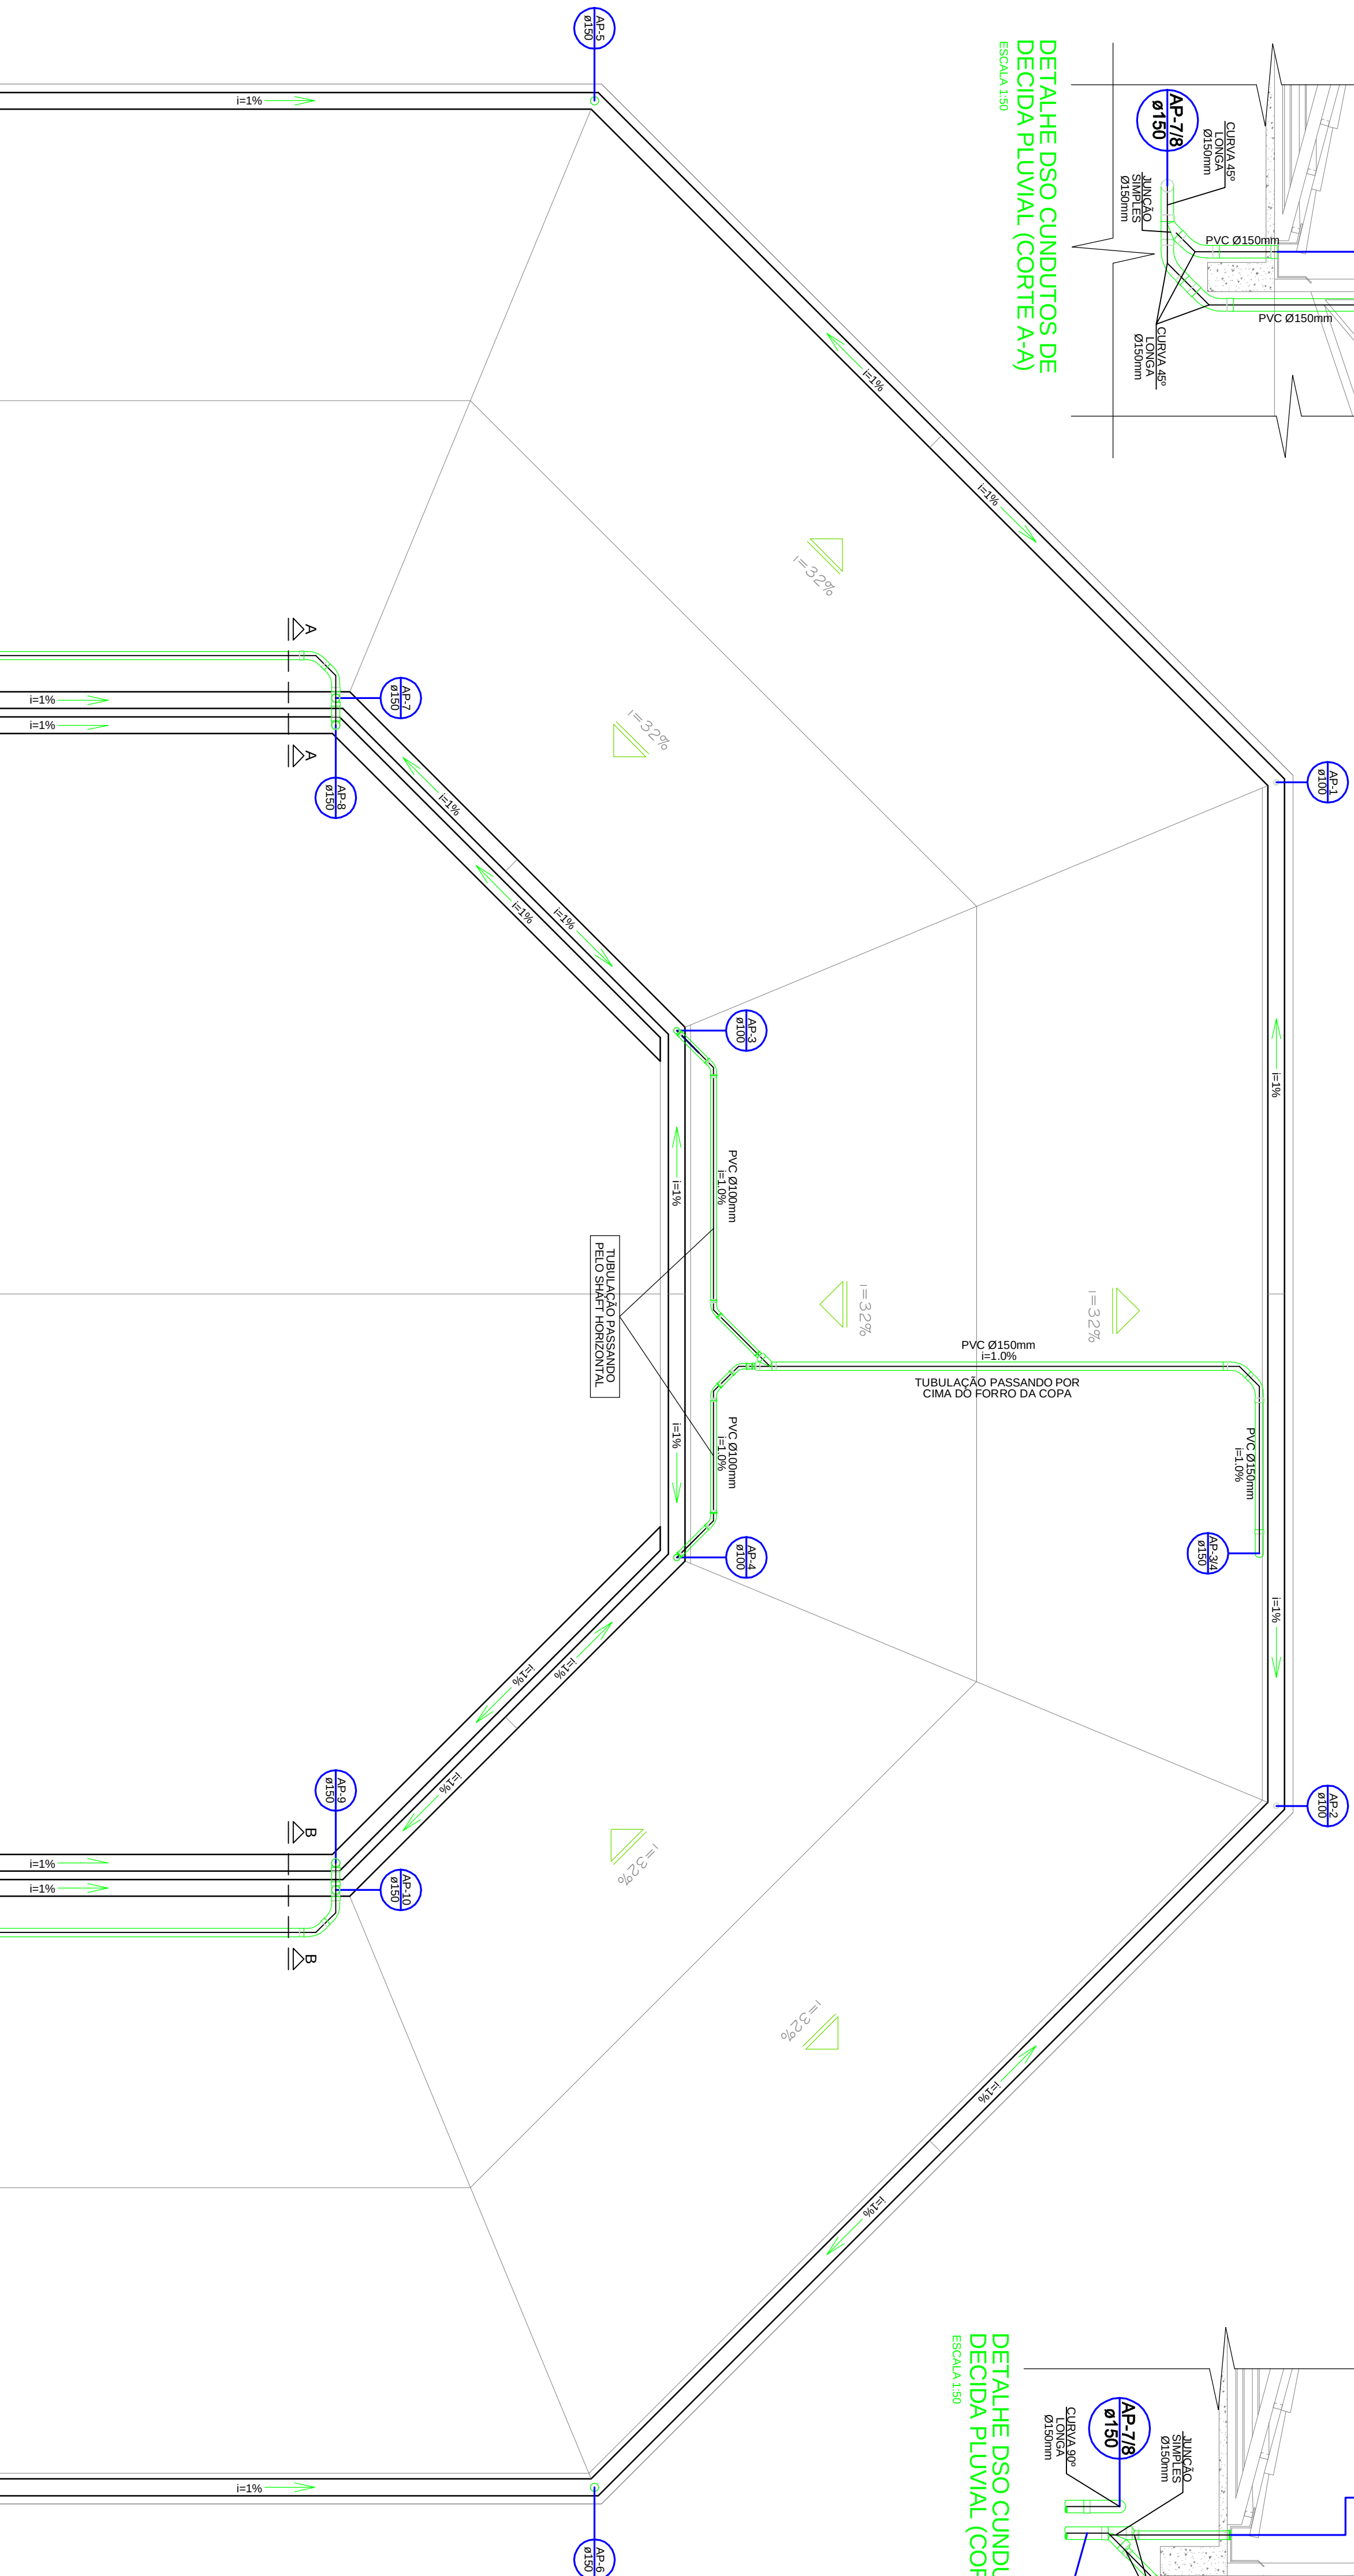

DETALHE DO CONDUTO DE DECIDA PLUVIAL (CORTE B-B)

Nº	DATA	RESPONSÁVEL	DESCRIÇÃO DA REVISÃO:

PROJETO HIDROSANITÁRIO

NUGEO - NÚCLEO DE GEOCIÊNCIAS
CAMPUS DIAMANTINA
RODOVIA MG 367, KM 583, Nº 5000 - ALTO DA JACUBA - DIAMANTINA - MG

PROPRIETÁRIO:	UNIVERSIDADE FEDERAL DOS VALES	CNPJ
---------------	--------------------------------	------

NPJ

AUTOR PROJETO ARQUITETÔNICO / RT:

MACEDO SIQUEIRA PROJETOS & ENGENHARIA LTDA-ME
CNPJ n.º 09.656.686/0001-57

A • MACEDO
Projetos e Engenharia
www.amacedoengenharia.com.br
Fones: (31) 3771-0554 / 9997-3184

www.amacedoengenharra.com
Fones: (31) 3771-0554 / 9997-3184

VERSÃO:	DATA:
VERSÃO 1	31.08.201

FOUR

ARQUIVO: UFVJM_NUGEO_ARQEX_VOI F02-08_ROI - HIC