


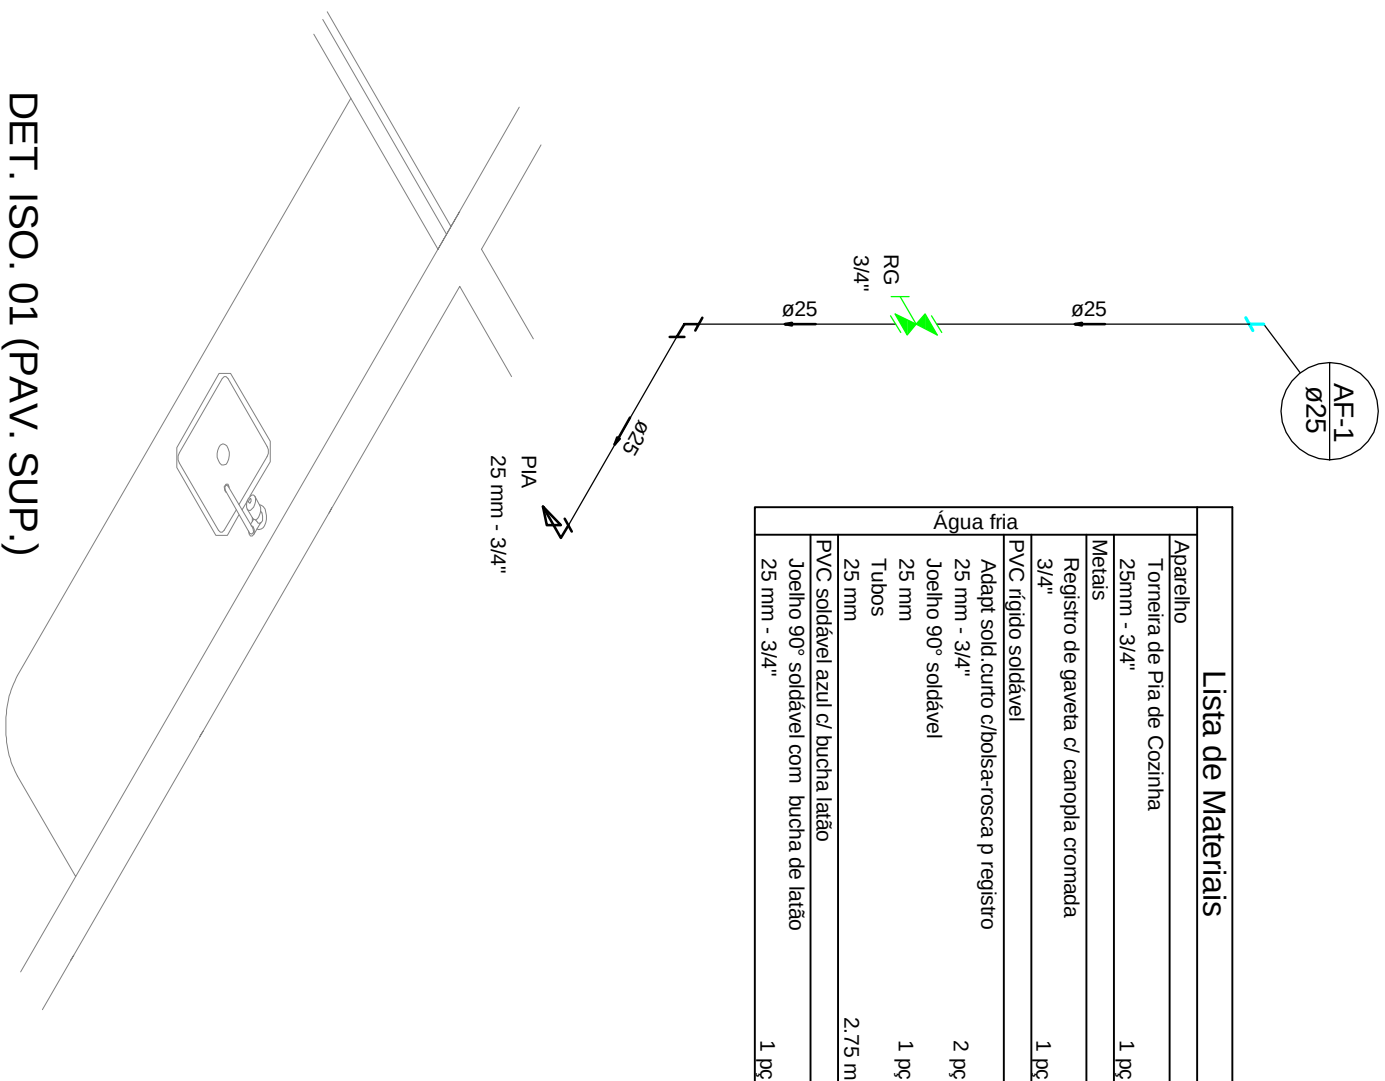


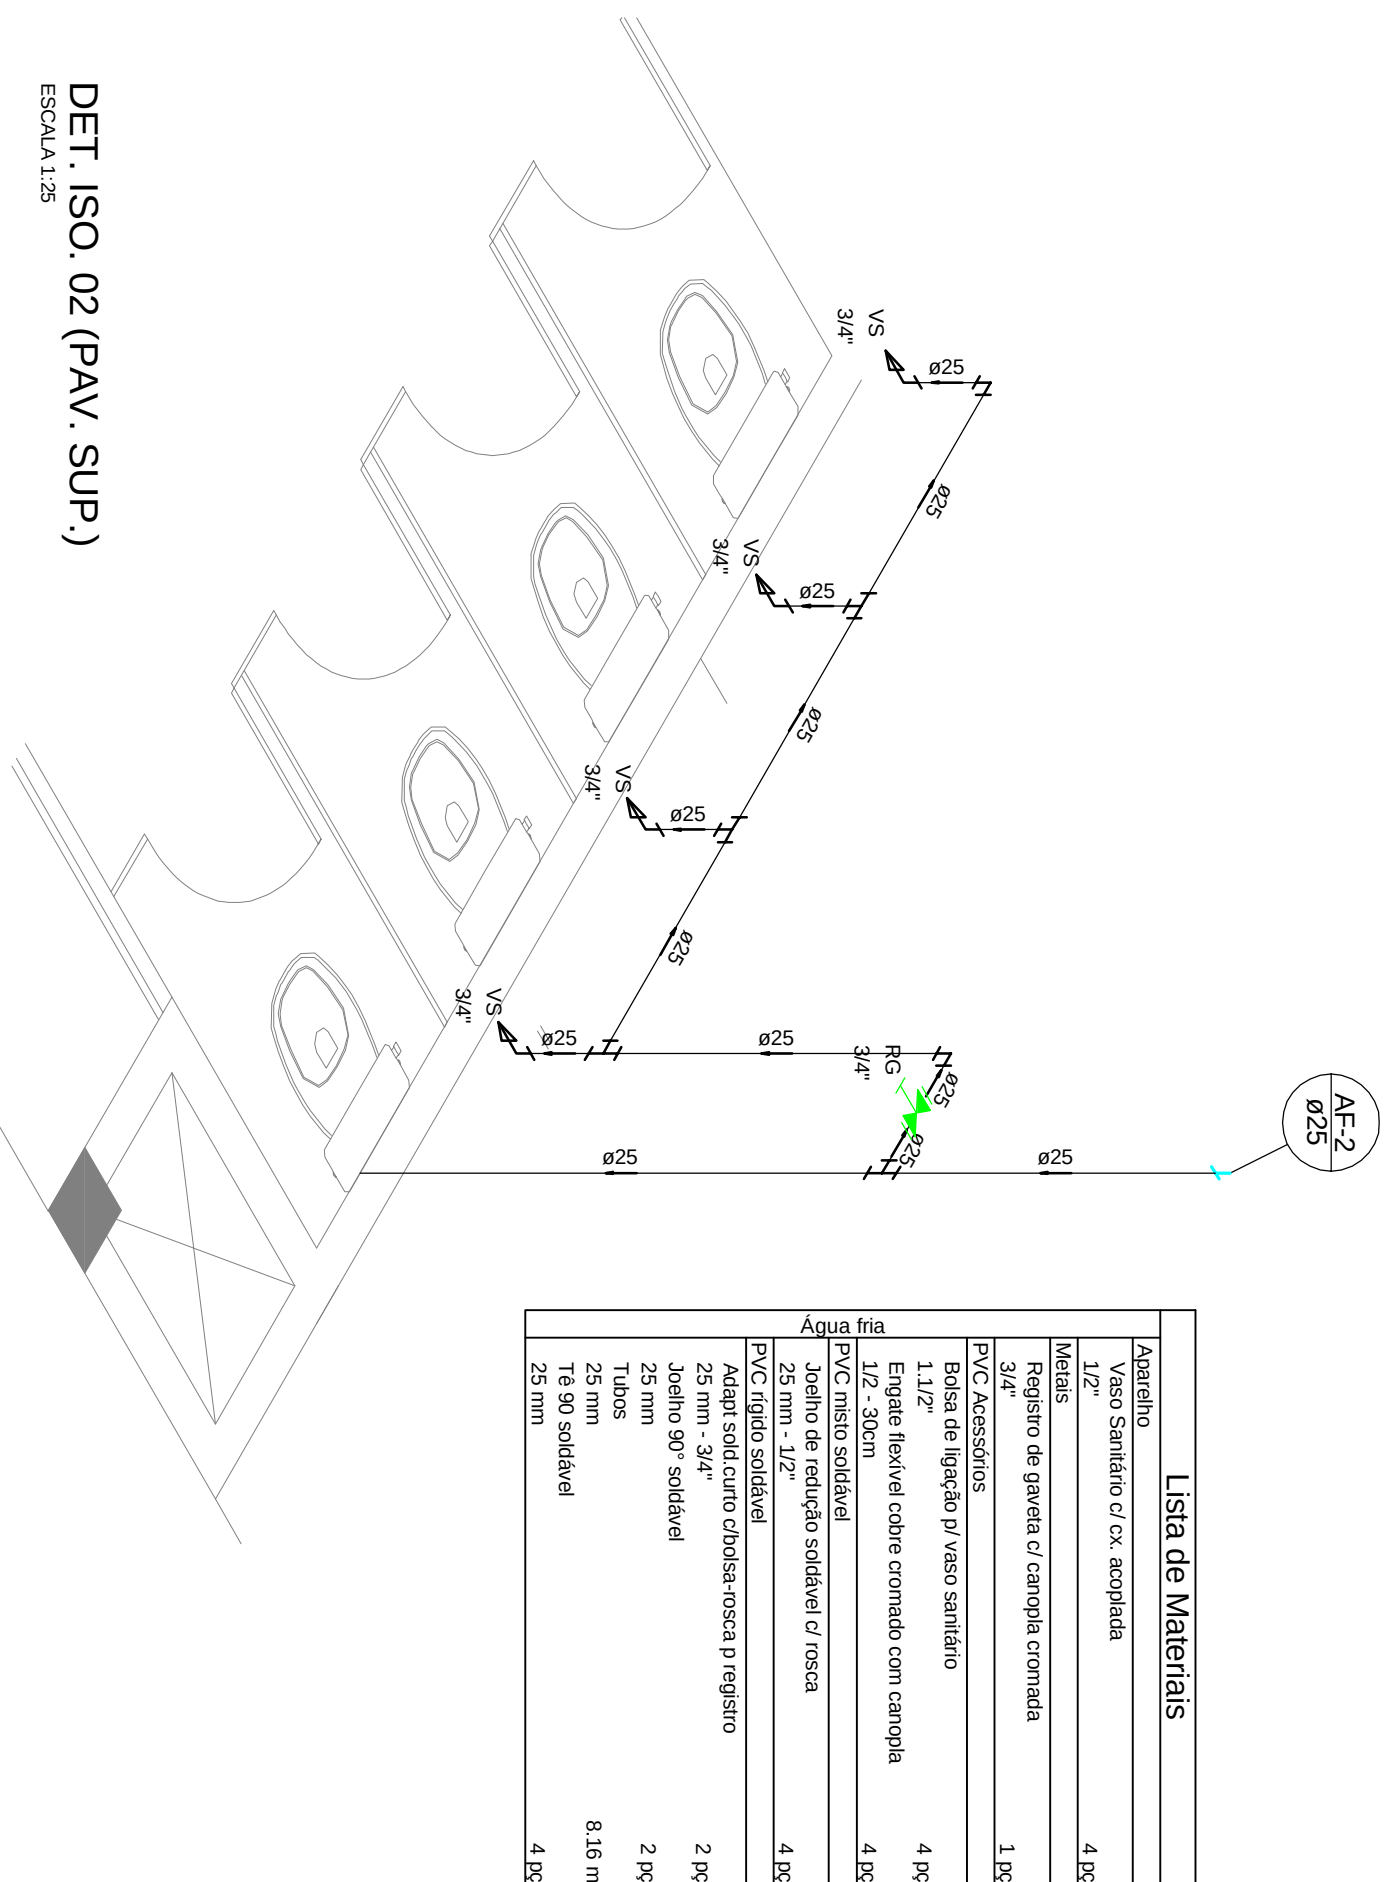



DET. ISO. 01 (PAV. SUP.)
 ESCALA 1:25

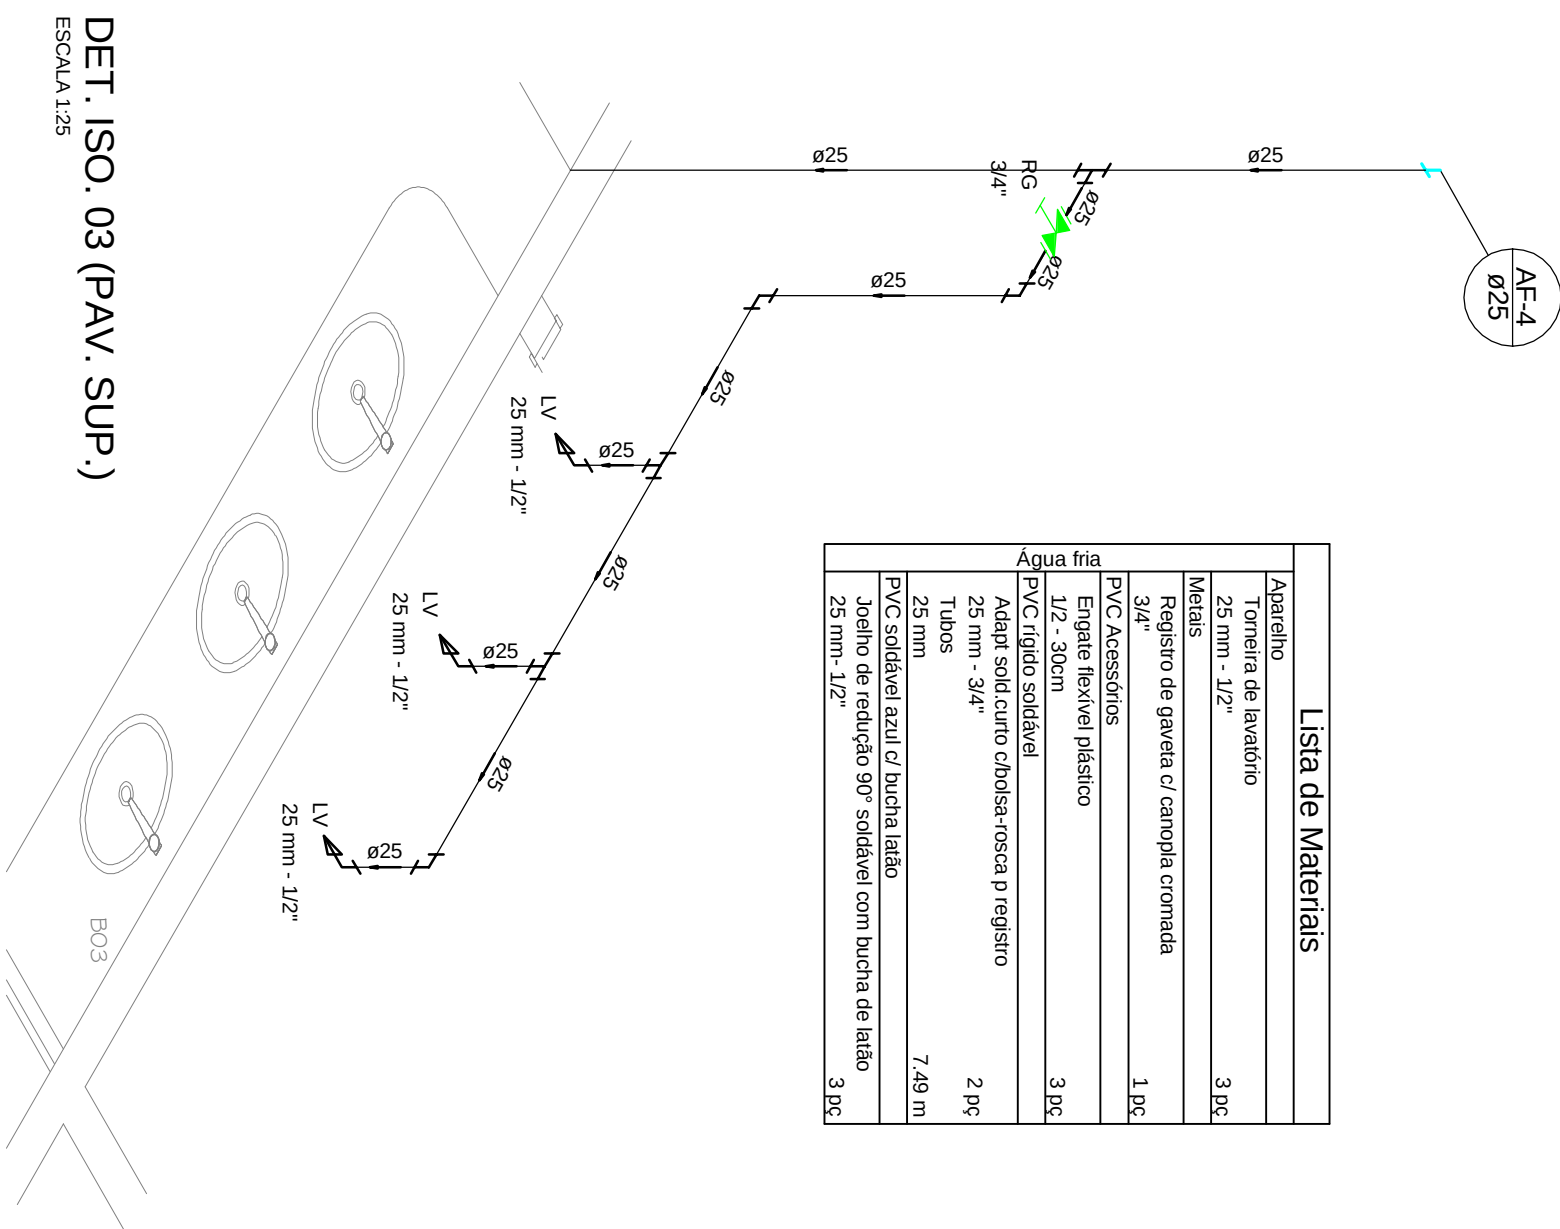

DET. ISO. 02 (PAV. SUP.)

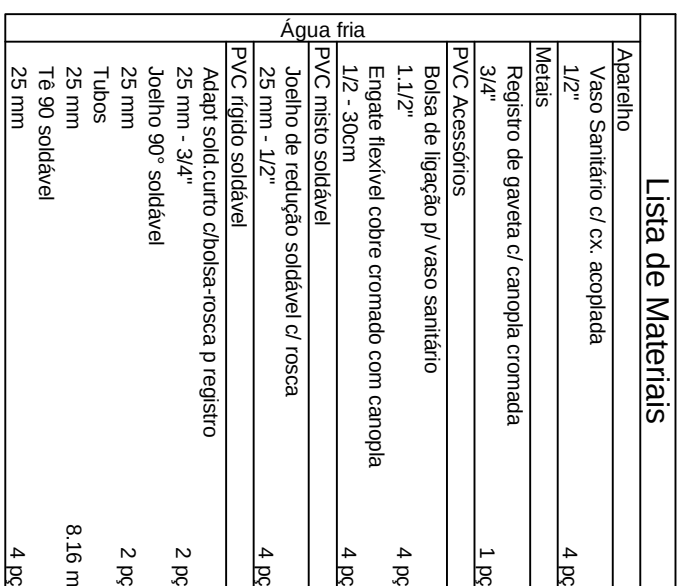

DET. ISO. 03 (PAV. SUP.)

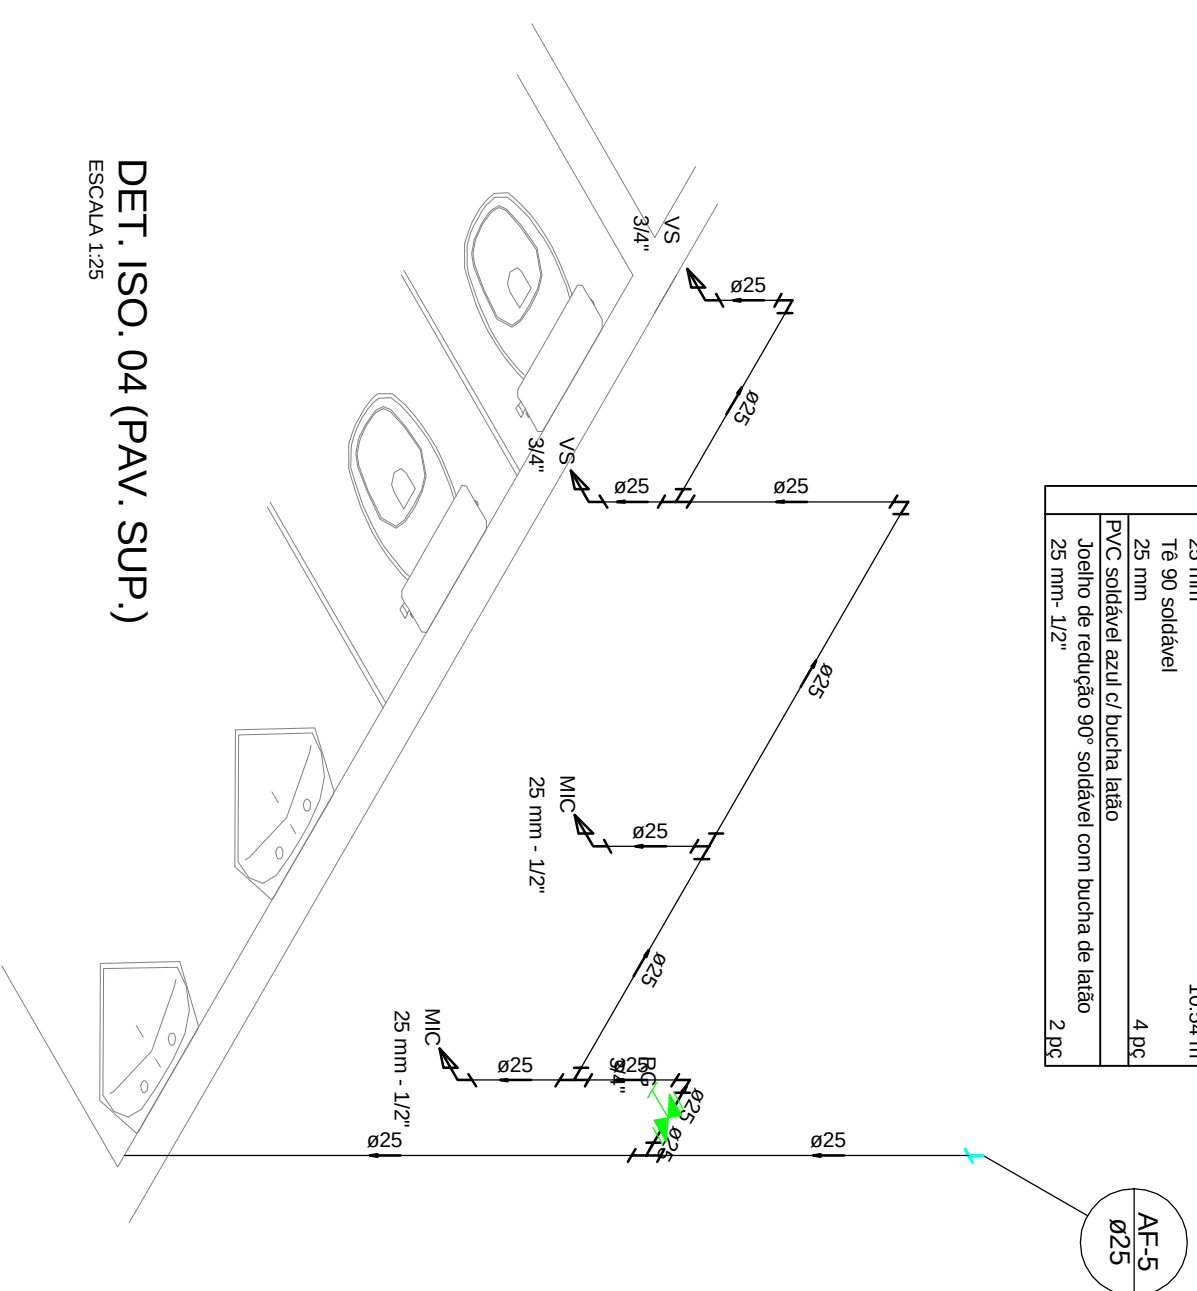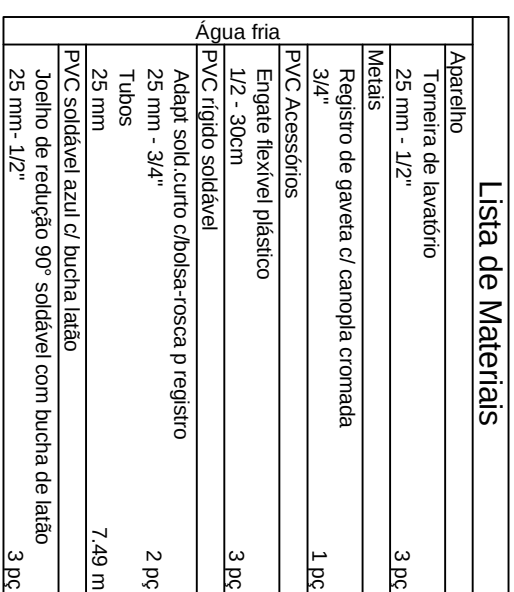


DET. ISO. 04 (PAY. SUP.)



Lista de Materiais	
25 mm - 1/2"	


Lista de Materiais	

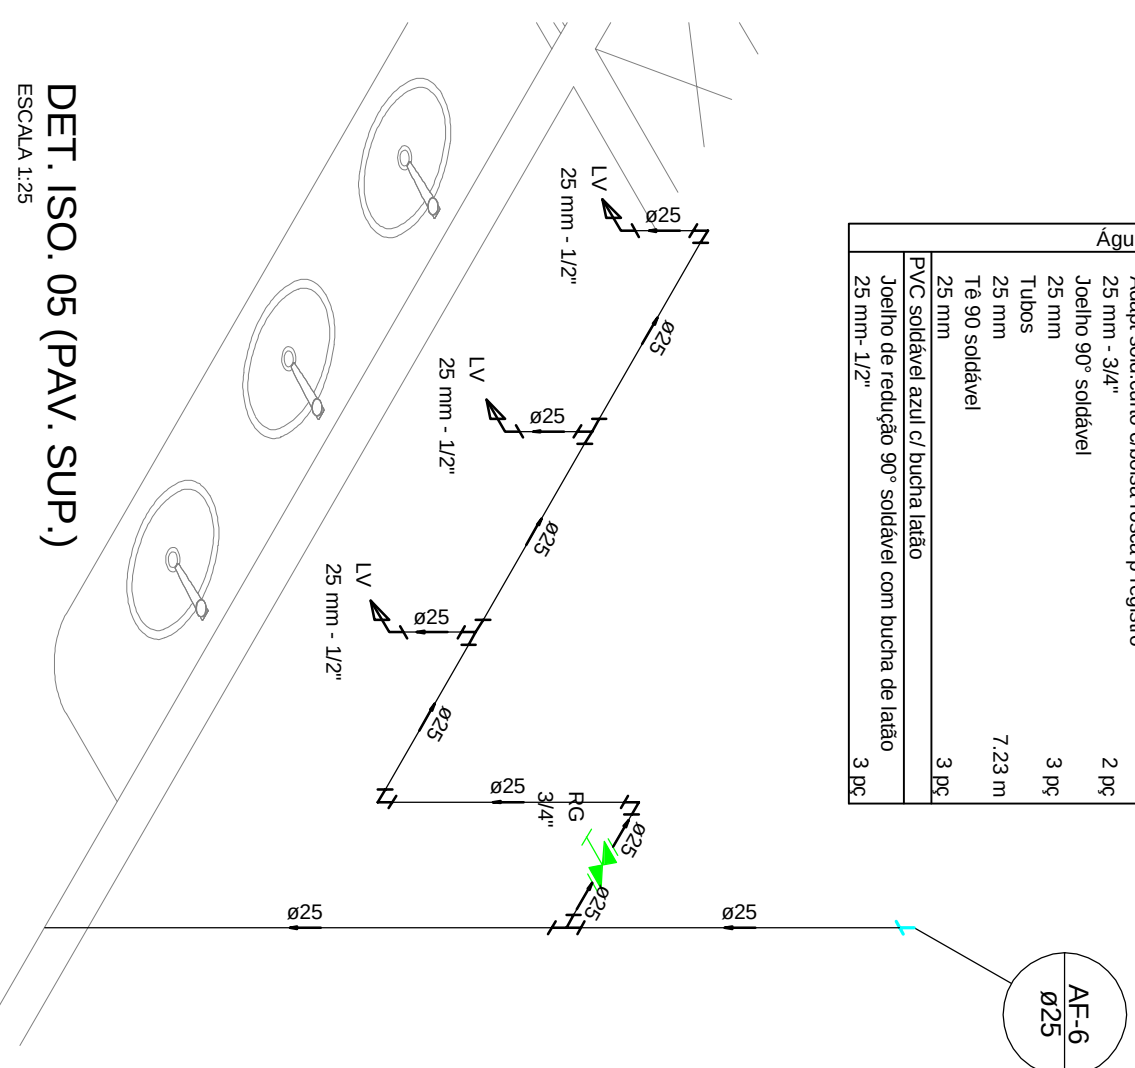

DET. ISO. 05 (PAV. SUP.)

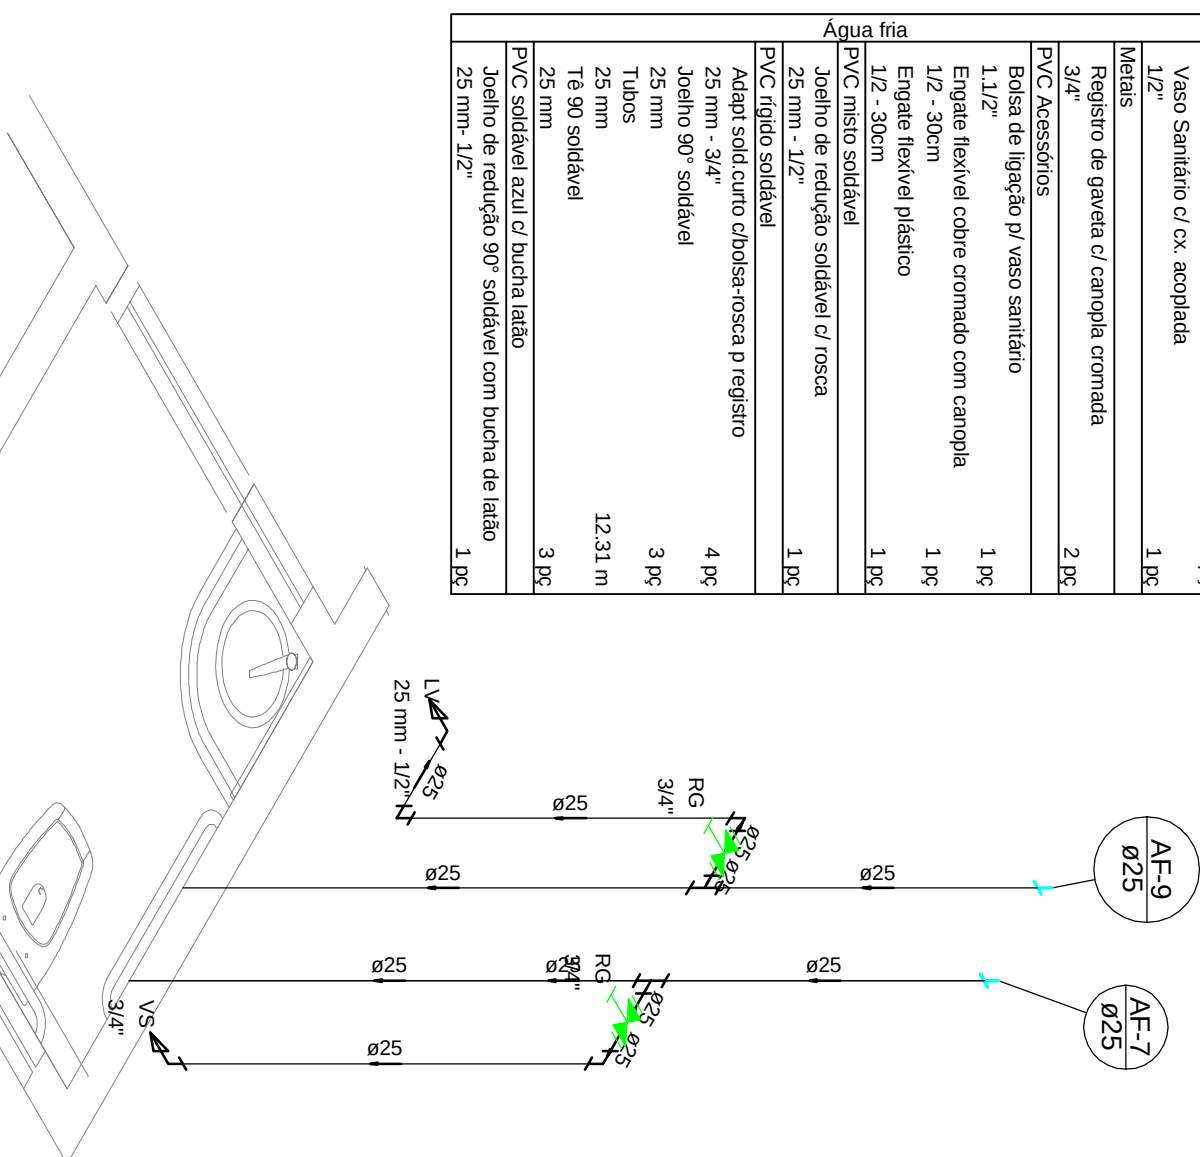

DET. ISO. 06 (PAV. SUP.)

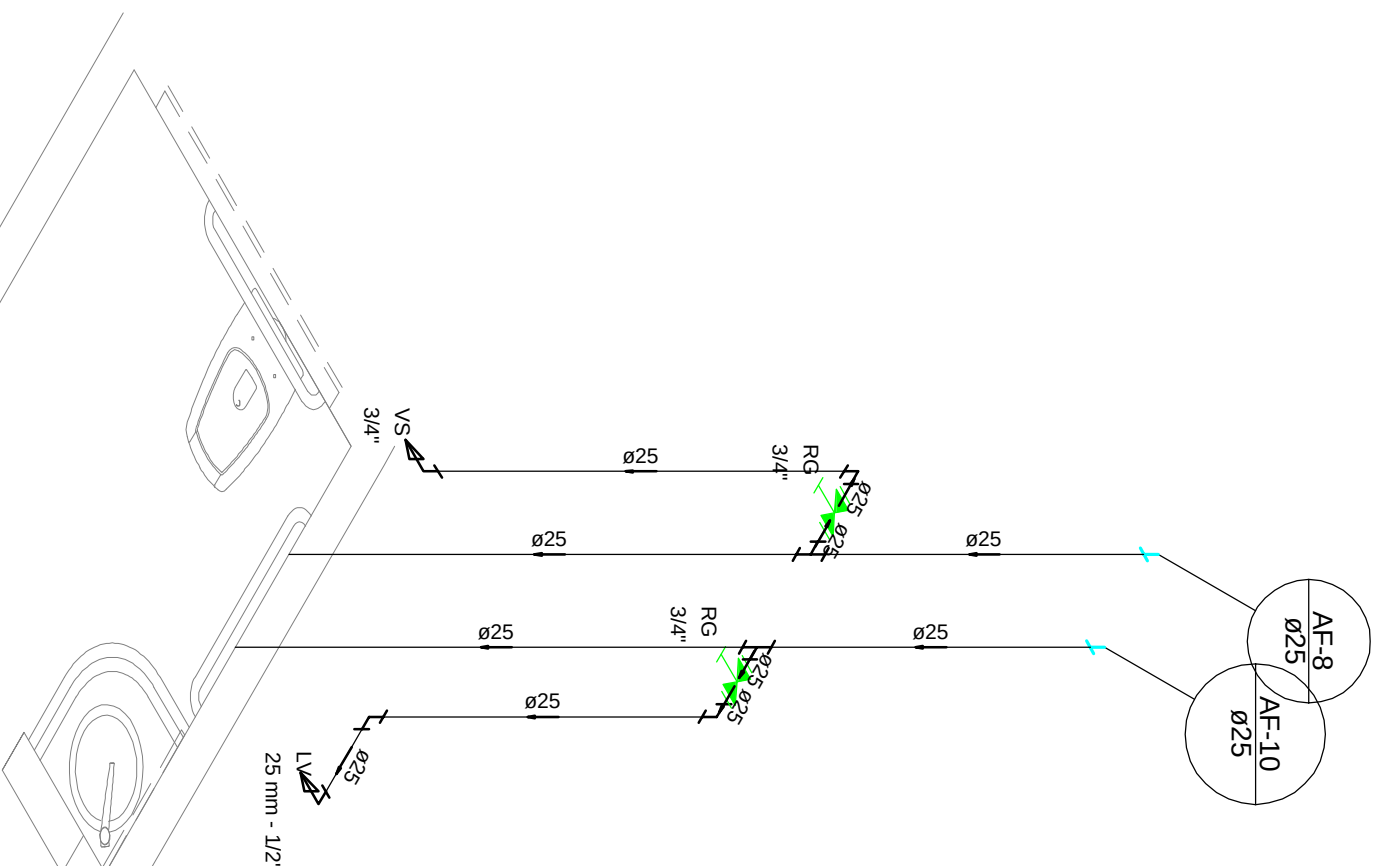

DET. ISO. 07 (PAV. SUP.)

[illegible][illegible][illegible]