



Margem Alameda = 1,50 m

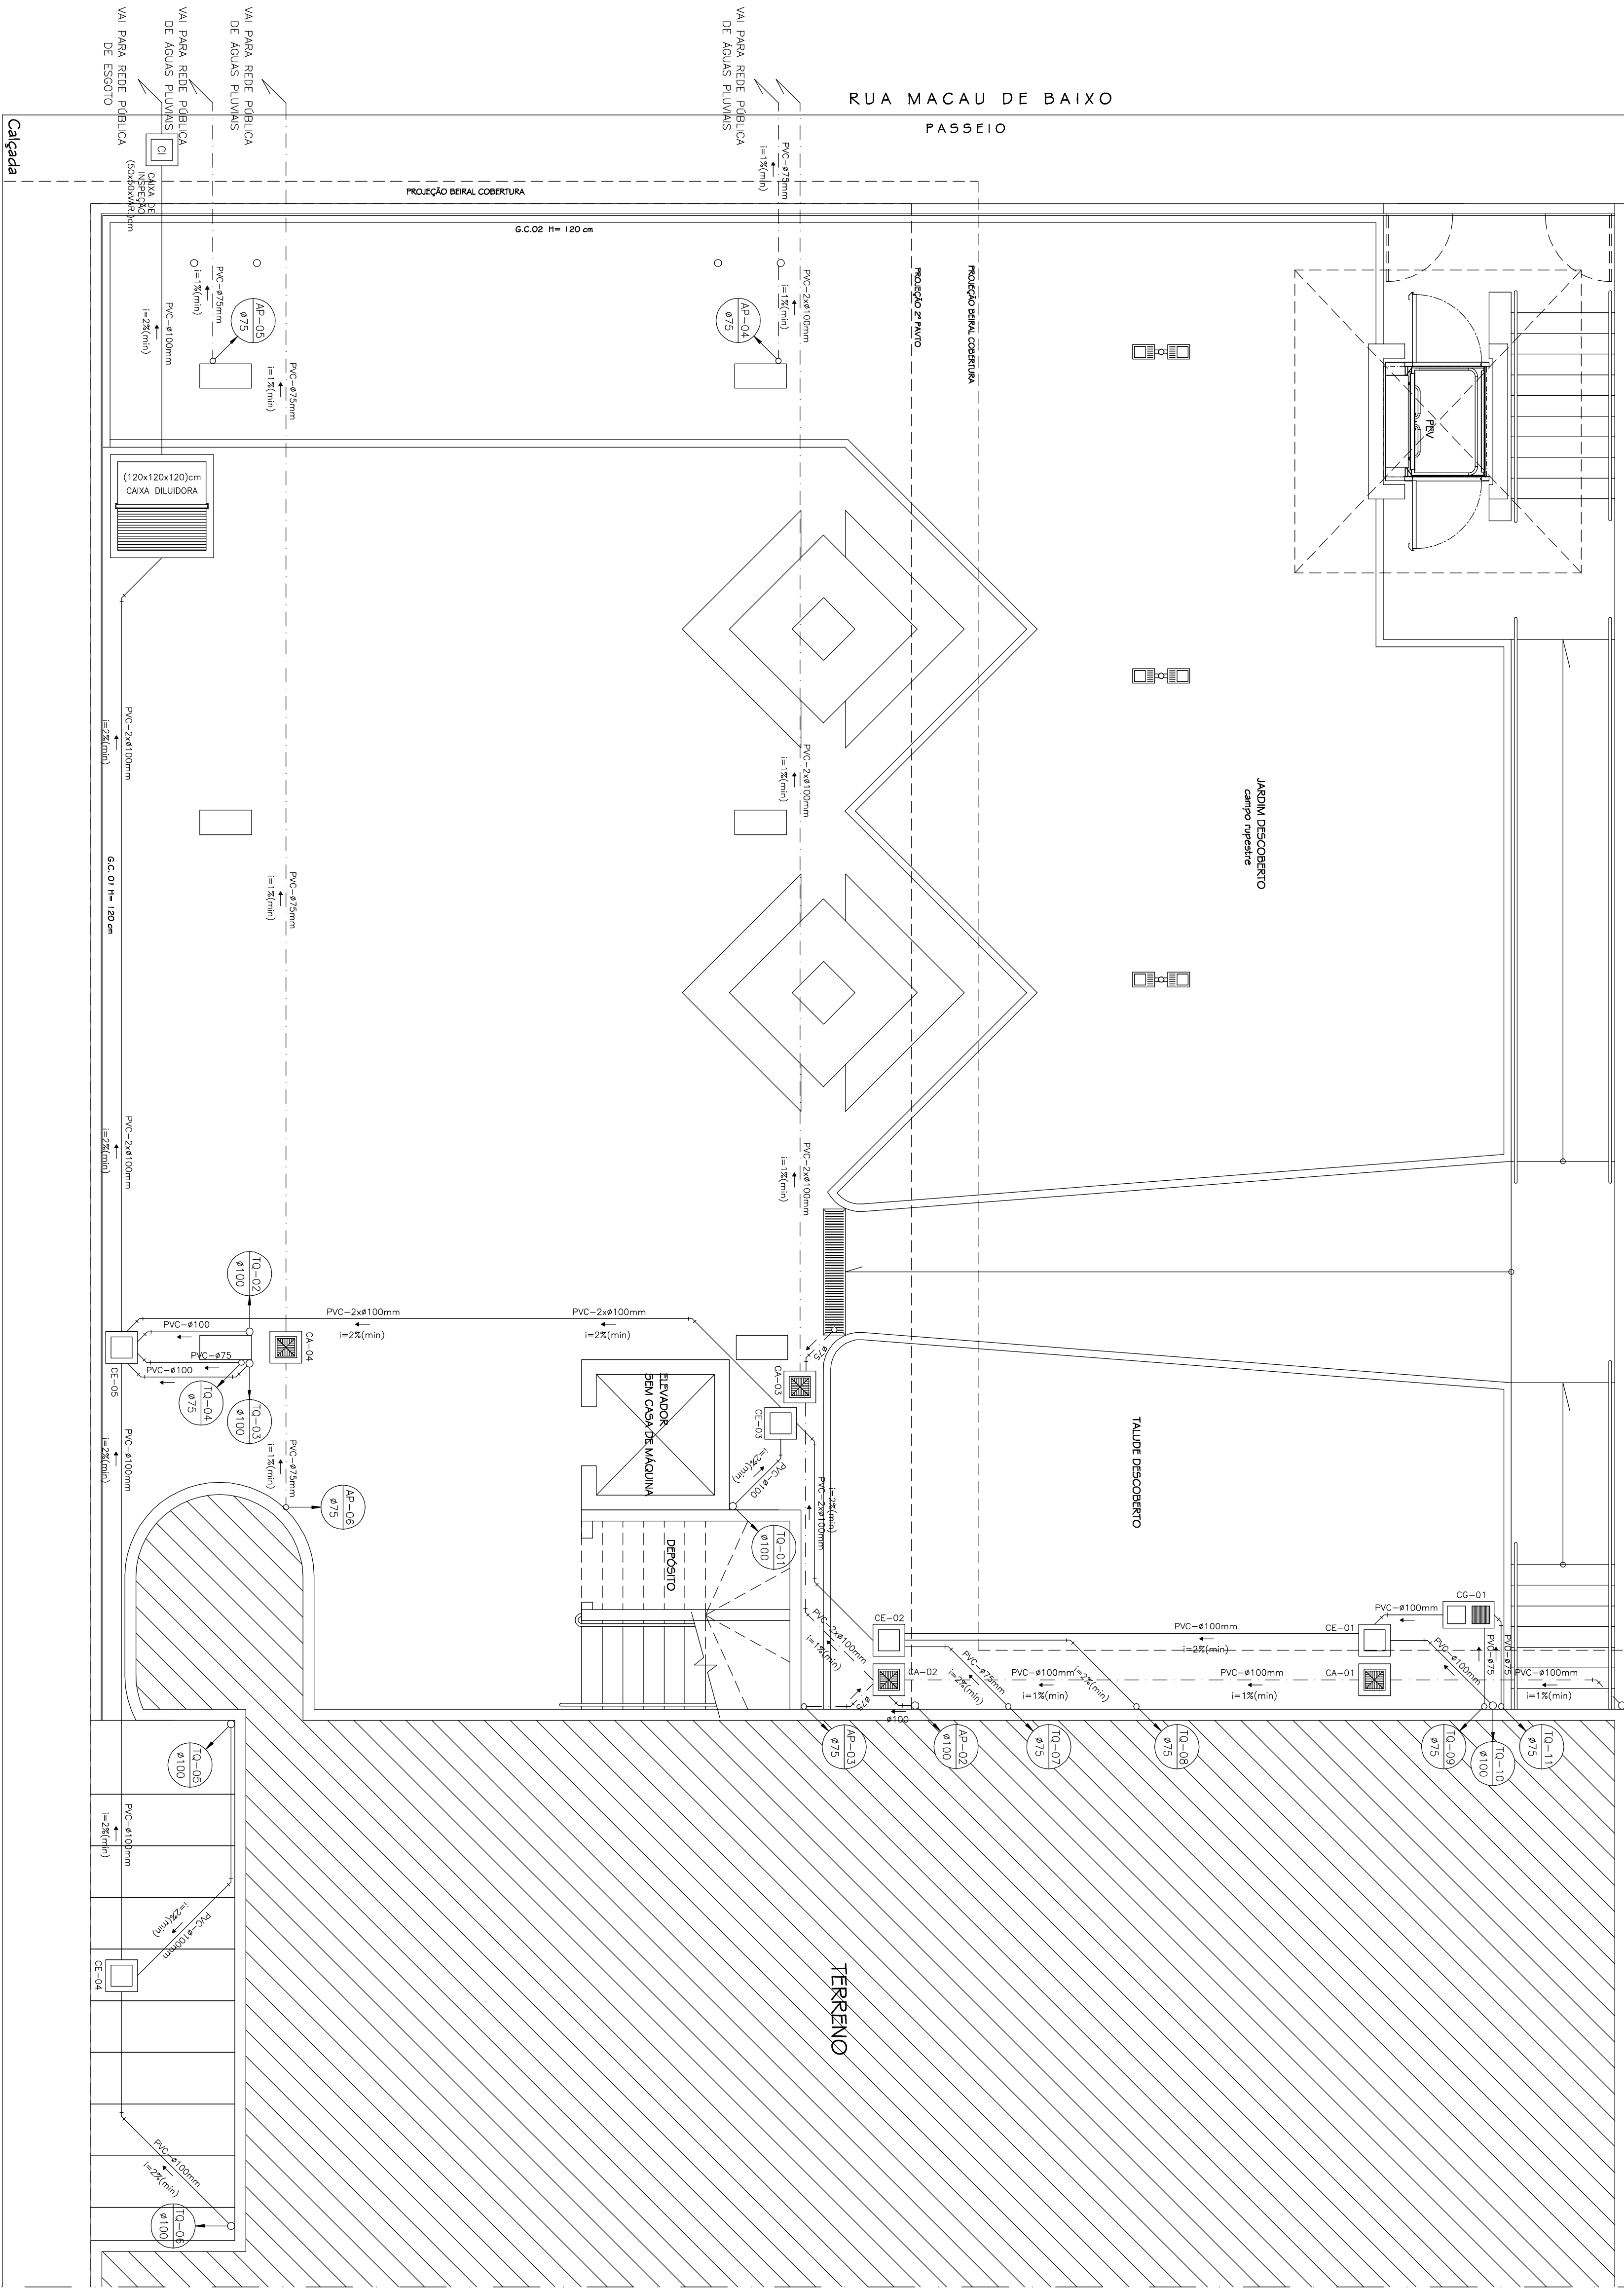

Planta Baixa - 1º Pavimento
Projeto Sanitário e Águas Pluviais
Esc. 1:50

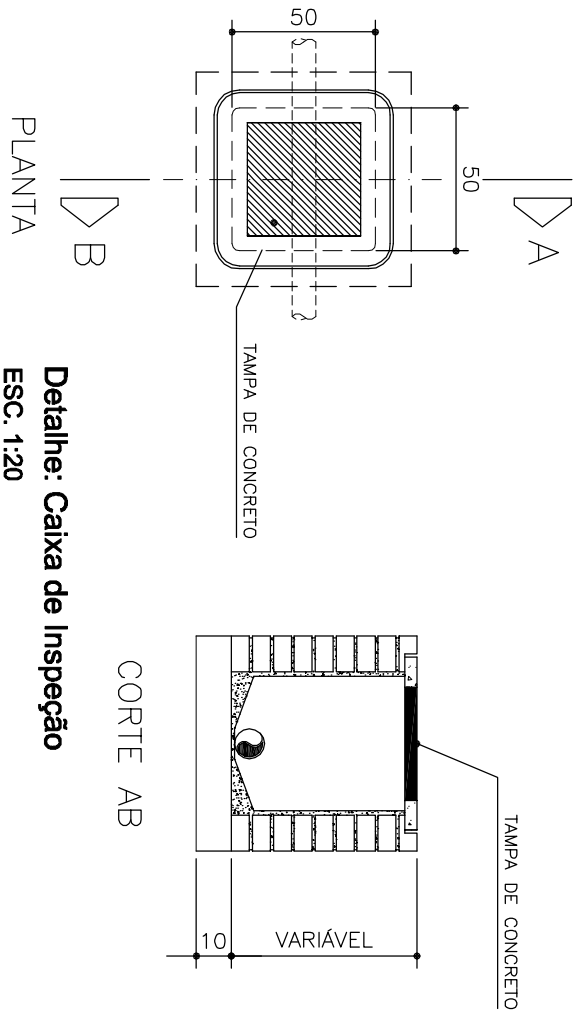

SIMBOLOGIA DO PROJETO SANITÁRIO E ÁGUAS PLUVIAIS

	TUBULAÇÃO PRIMÁRIA DE ESGOTO.
	TUBULAÇÃO SECUNDÁRIA DE ESGOTO.
	TUBULAÇÃO DE ÁGUA PLUVIAL.
	TUBULAÇÃO DE VENTILAÇÃO.
	CAIXA DE PASSAGEM DE ESGOTO
	CAIXA DE ÁREA P/ ÁGUAS PLUVIAIS
	CAIXA DE INSPEÇÃO
	CAIXA SIFONADA
	RAIO SECO
	CAIXA DE CORDURA
	MICETÓRIO
	TANQUE
	FILTRO DE ÁGUA POTÁVEL
	VISO SANITÁRIO
	LAVATÓRIO
	PIA
	TUBULAÇÃO QUE DESCE.
	TUBULAÇÃO QUE SOBE.
	ESPECIFICAÇÃO DA TUBULAÇÃO DE Queda DE ESGOTO, EM PVC, E SEU DIÂMETRO.
	ESPECIFICAÇÃO DA TUBULAÇÃO DE VENTILAÇÃO DE ESGOTO, EM PVC, E SEU DIÂMETRO.
	ESPECIFICAÇÃO DA TUBULAÇÃO DE ÁGUAS PLUVIAIS, EM PVC, E SEU DIÂMETRO.
	VALVULA DE RETENÇÃO HORIZONTAL

NOTAS:

- 01- TODA TUBULAÇÃO DE ESGOTO DEVERÁ SER EM PVC RÍGIDO.
- 02- INCLINAÇÃO DA TUBULAÇÃO PRIMÁRIA DE ESGOTO, QUANDO NÃO COTADA, DEVERÁ SER DE 2% NO MÍNIMO.
- 03- OS TUBOS DE PVC RÍGIDO PARA ESGOTO, QUANDO SUBTERRÂNEOS, DEVERÃO SER REVESTIDOS COM UMA CAMADA DE CONCRETO PARA MELHOR PROTEÇÃO CONTRA ESFORÇOS MECÂNICOS.
- 04- DIÂMETRO DAS TUBULAÇÕES EM mm.
- 05- INCLINAÇÃO DA TUBULAÇÃO DA ÁGUAS PLUVIAIS, QUANDO NÃO COTADA, DEVERÁ SER DE 1% NO MÍNIMO.
- 06- TODO DRENO DE ÁGUAS PLUVIAIS, DEVERÁ SER PARA LOCAL QUE NÃO POSSA PROVOCAR EROSOÃO NO TERRENO.
- 07- TODO DRENO DE ÁGUAS PLUVIAIS DEVERÁ OBEDECER A INCLINAÇÃO DO TERRENO.

FOLHA:		
Nº	DATA	RESPONSÁVEL
DESCRIÇÃO DA REVISÃO:		
FOLHA:		
PROJETO HIDROSANITÁRIO		

N. DE EST. AVANÇADOS EM TURISMO
DIAMANTINA
RUA MACAU DO MEIO, 200. CENTRO, DIAMANTINA - MINAS GERAIS



PROPRIETÁRIO: UNIVERSIDADE FEDERAL DOS VALES DO JEQUITINHONHA E MUCURI
CPF: 16.888.315/0001-1-57

TÍTULO: PROJETO SANITÁRIO
PLANTA BAIXA, 1º PAVTO. DETALHE DE CAIXA, SIMBOLOGIA E NOTAS

AUTOR PROJETO ARQUITETÔNICO / RT:

MACEDO SOUZEIRA PROJETOS & ENGENHARIA LTDA-ME
R. EN. CIVIL, ANTONIO JOSE DE MACEDO - CREA: 81746/016
RUA MARCELO CORTELA Nº799, CAMAUA, SETE LAGOS/MG
FONES: (31) 3771-4554 / 3797-5384

Projeto e Engenharia
www.amacedosouzeira.com.br
Fones: (31) 3771-4554 / 3797-5384

VERSÃO: 05.07.2011
AUTOR: JUSSEFE GASPARI
ARQUIVO: UFMJ_DTA_NEAT_AROPB_VOI_F04_09_R00 - HID

06/09