


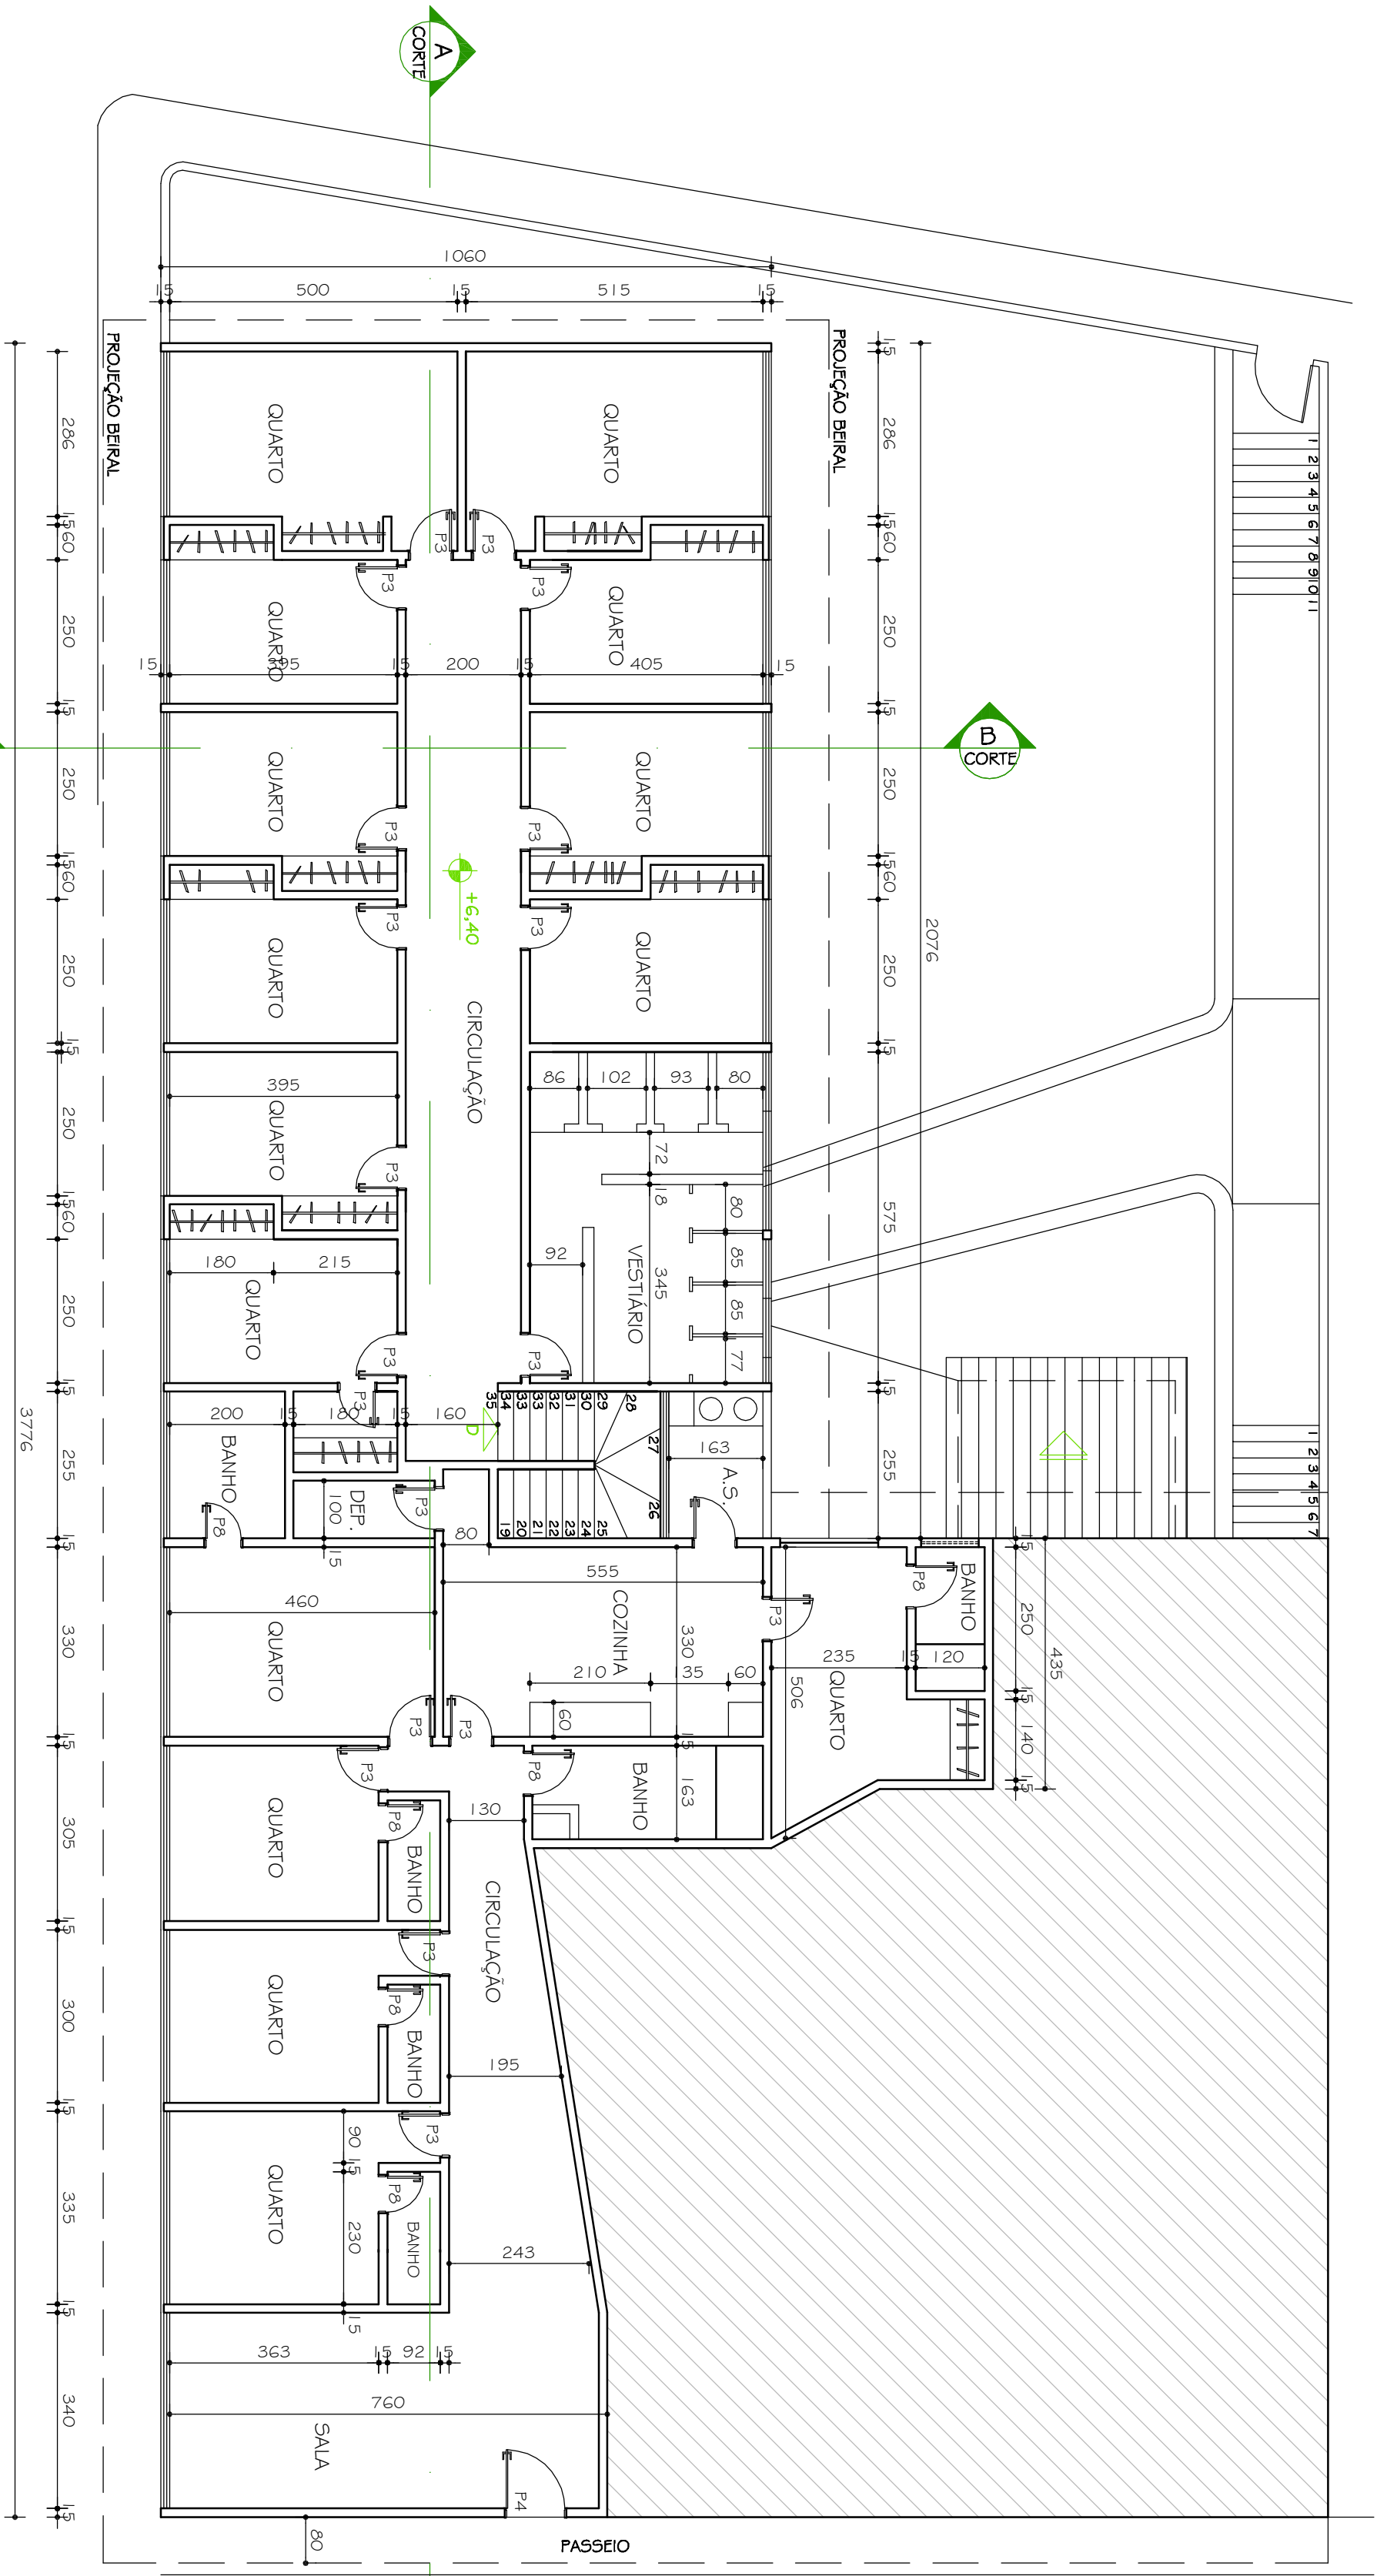

PLANTA 3ª PAVIMENTO

ESC. 1:100

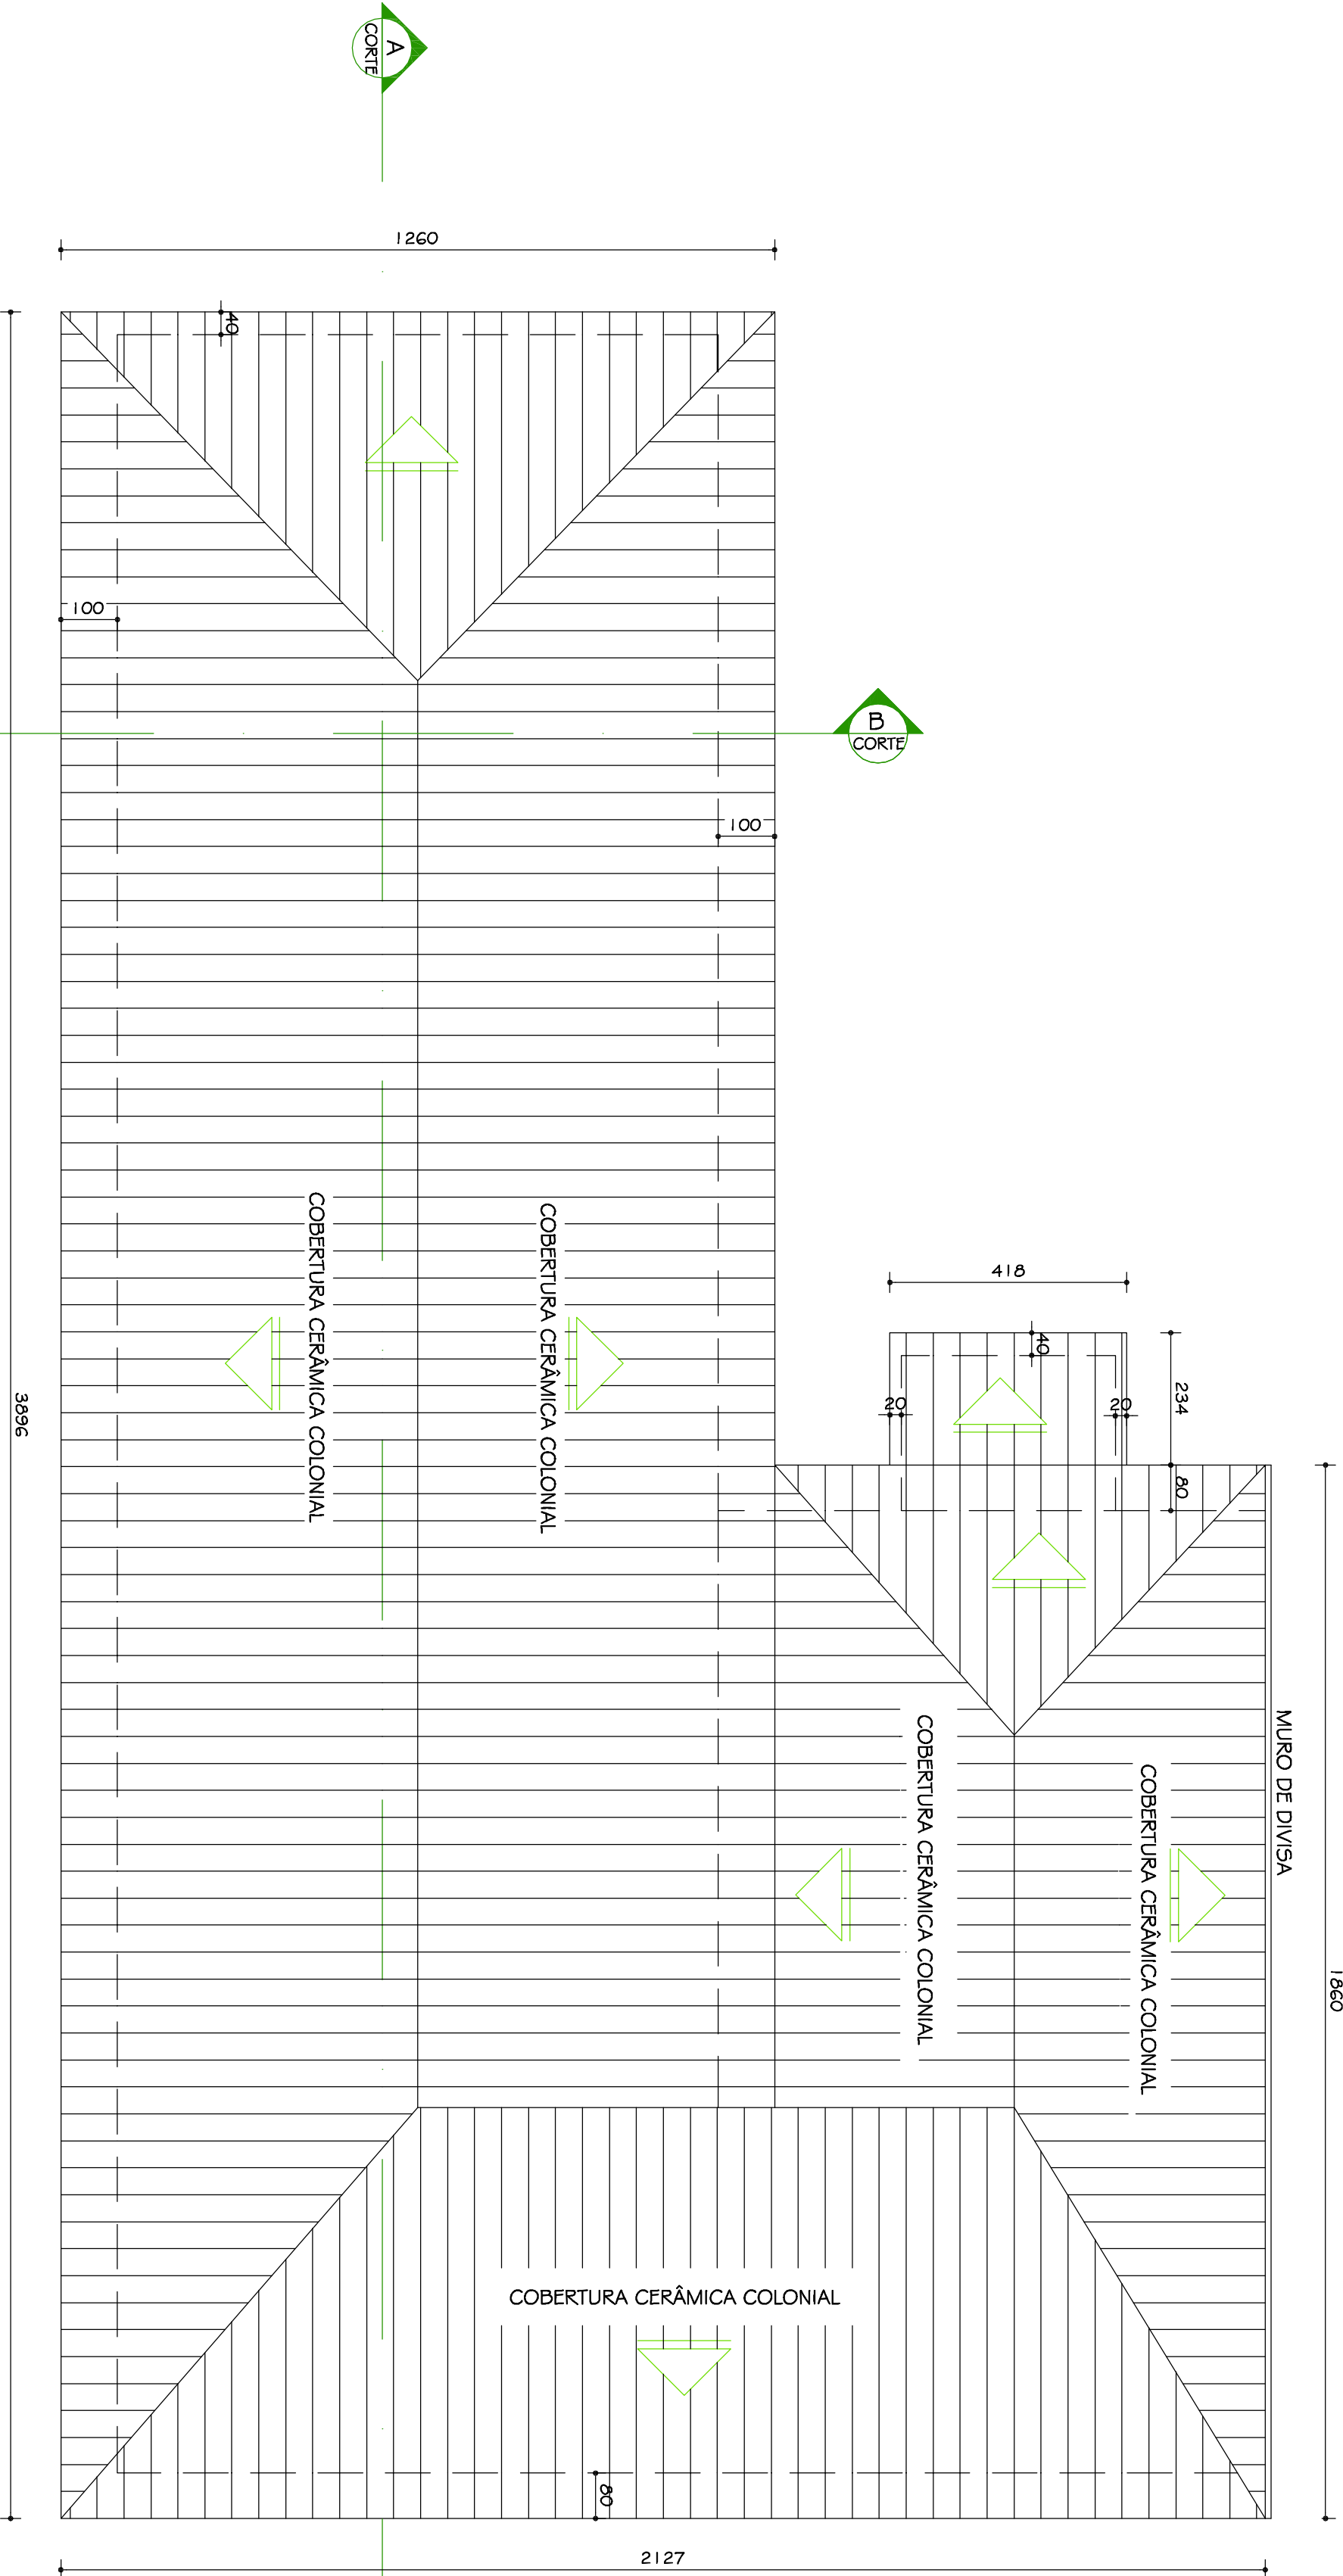


DIAGRAMA DE COBERTURA

ESC. 1:100

TABELA ESQUADRIAS	
DESCRIÇÃO	MEDIDA
PORTAS	
P01	1,52x1,0
P02	1,52x1,0
P03	1,52x1,0
P04	1,52x1,0
P05	1,52x1,0
P06	1,52x1,0
P07	1,52x1,0
P08	1,52x1,0

OBSERVAÇÕES	
CONFIRMAR MEDIDAS NA OBRA	
FASE	
PROJETO ARQUITETÔNICO EXECUTIVO	
Nº	RESPONSÁVEL
DATA	REVISÃO
TÍTULO	
LEVANTAMENTO EXISTENTE - PLANTA 3ª PAV. E COBERTURA	
AUTOR PROJETO ARQUITETÔNICO / R.T.	
SEBASTIÃO DE OLIVEIRA LOPES	
CREA 66.437/D - MG	
DETALHAMENTO	
TRCC - TOMAZ RIGOTTO ENGENHARIA E CONSTRUÇÕES LTDA	
VERSÃO	
VERSÃO 1	
ARQUIVO: UFVJM_DTA_NEAT_ARLEV_V00FO1-03_R00DWG	
FOLHA	
02/17	

N. DE EST. AVANÇADOS EM TURISMO

CAMPUS JK / DIAMANTINA

RODOVIA MG 367, KM 593, Nº 5000 - ALTO DA JACUBA - DIAMANTINA/MG

PROPRIETÁRIO: UNIVERSIDADE FEDERAL DOS VALES DO JACUITINHONA E MUCURI

UFVJM