

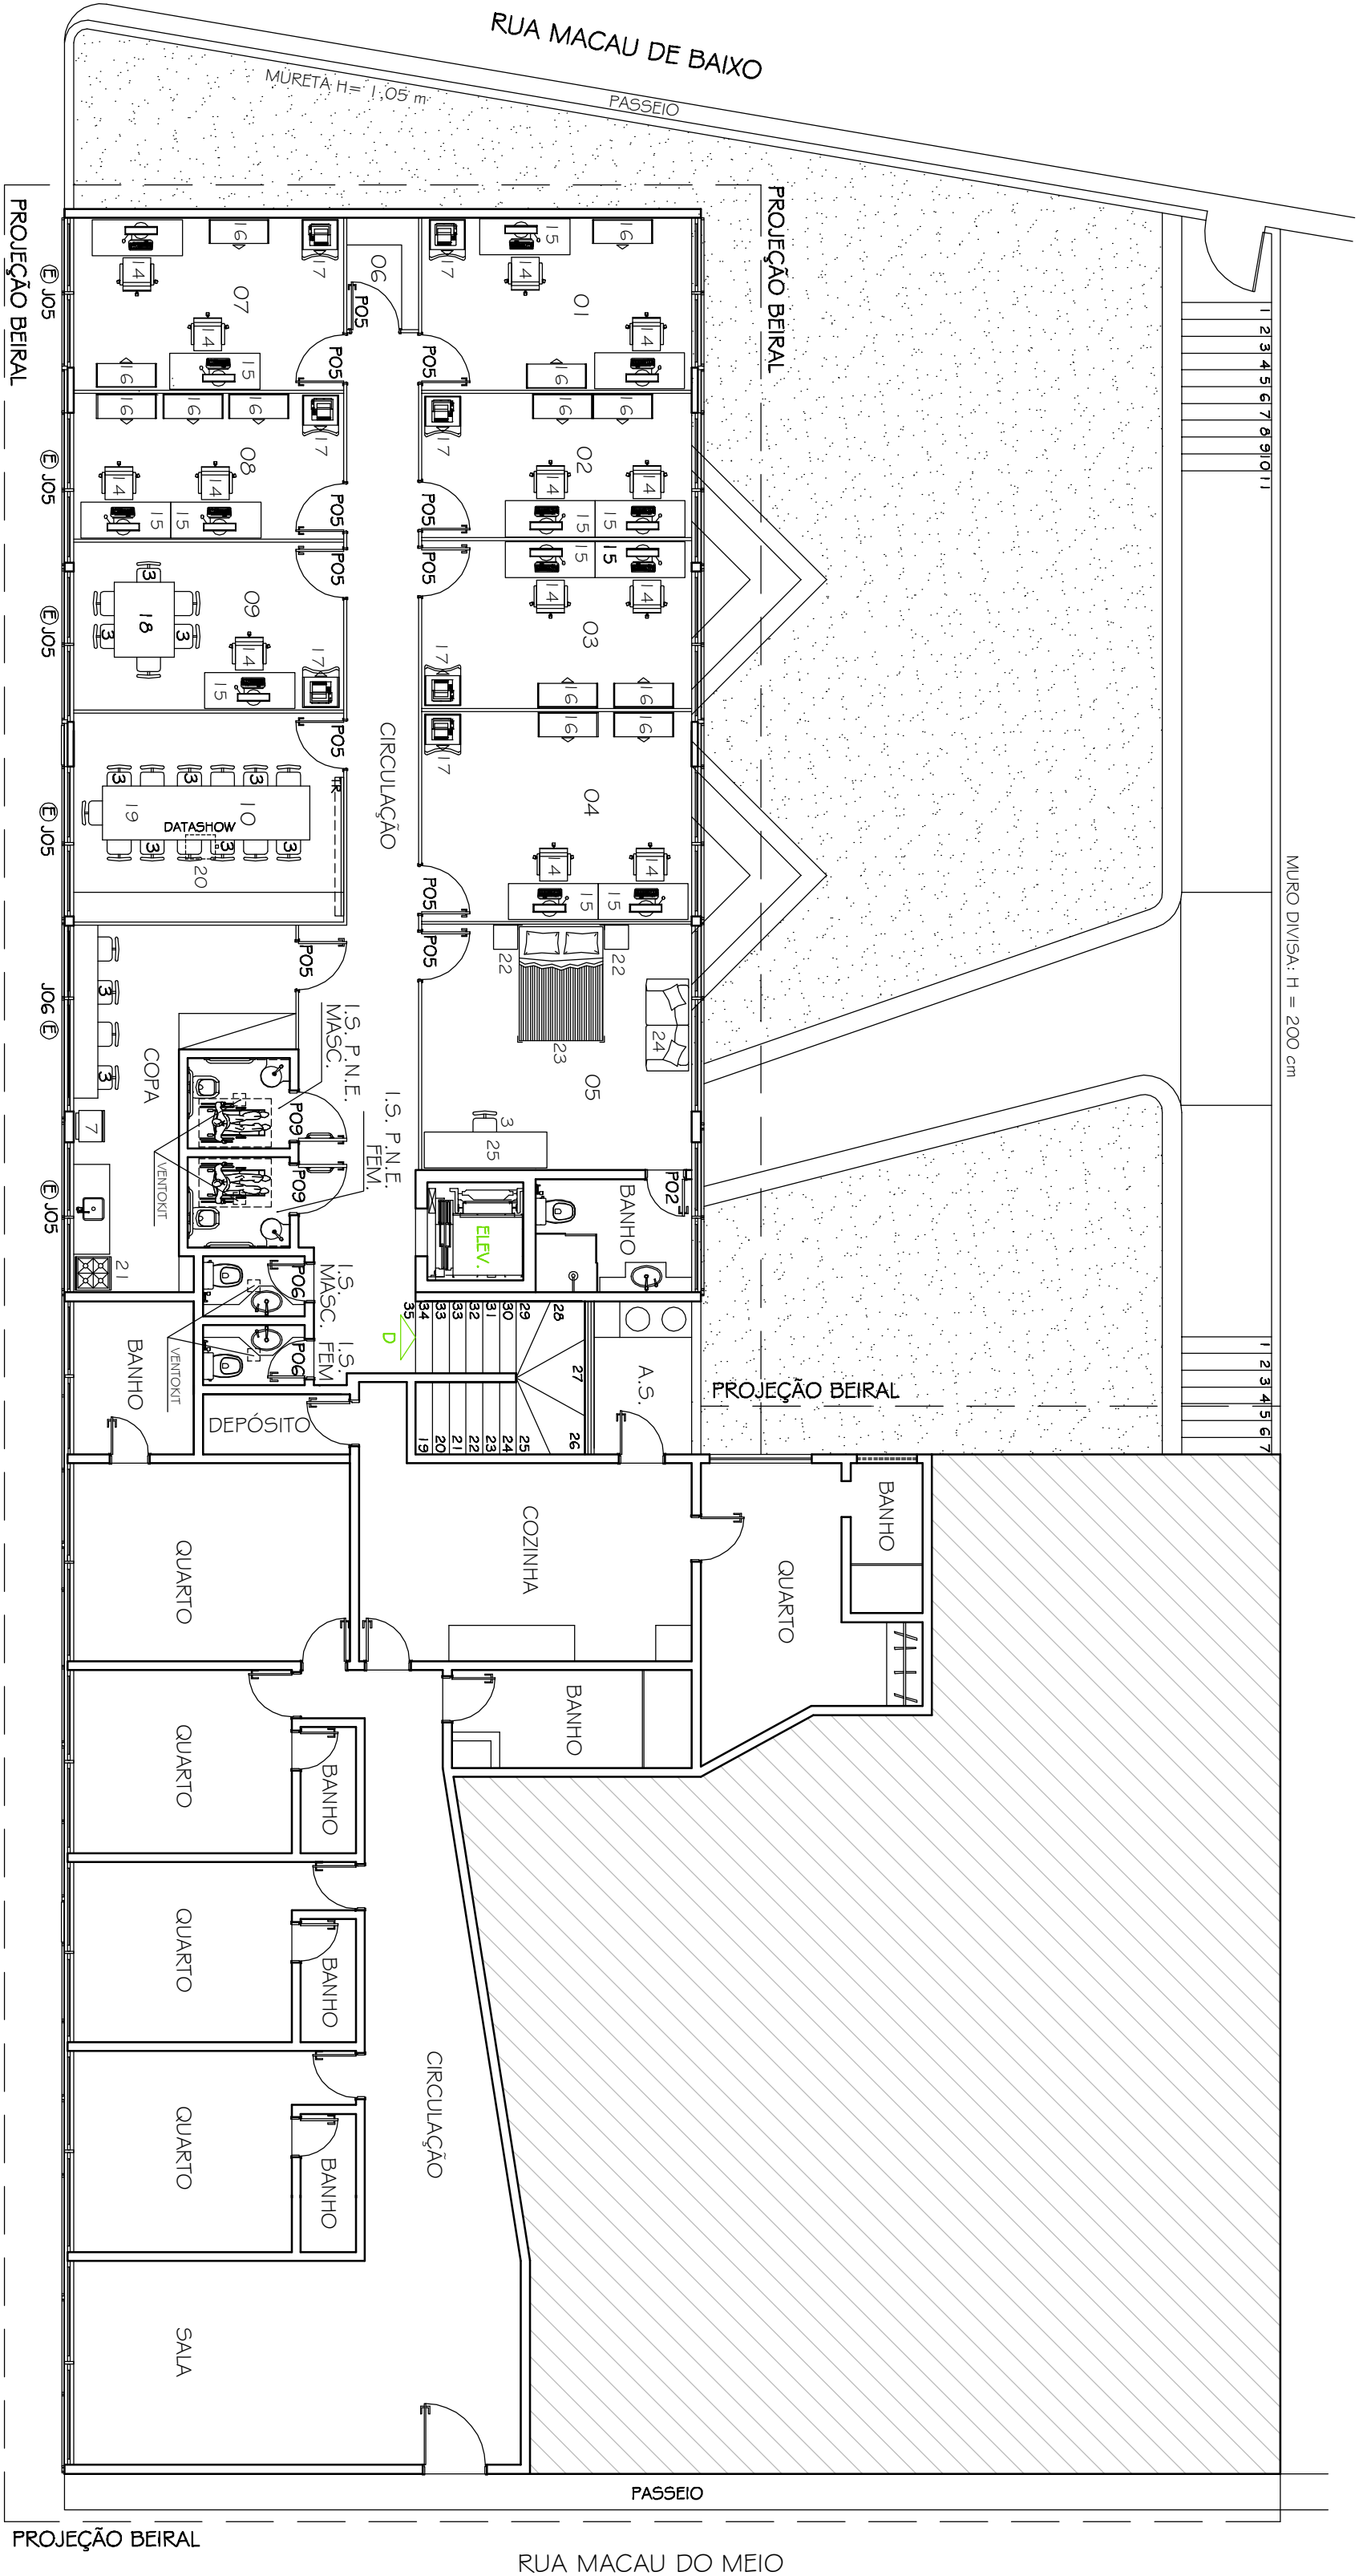
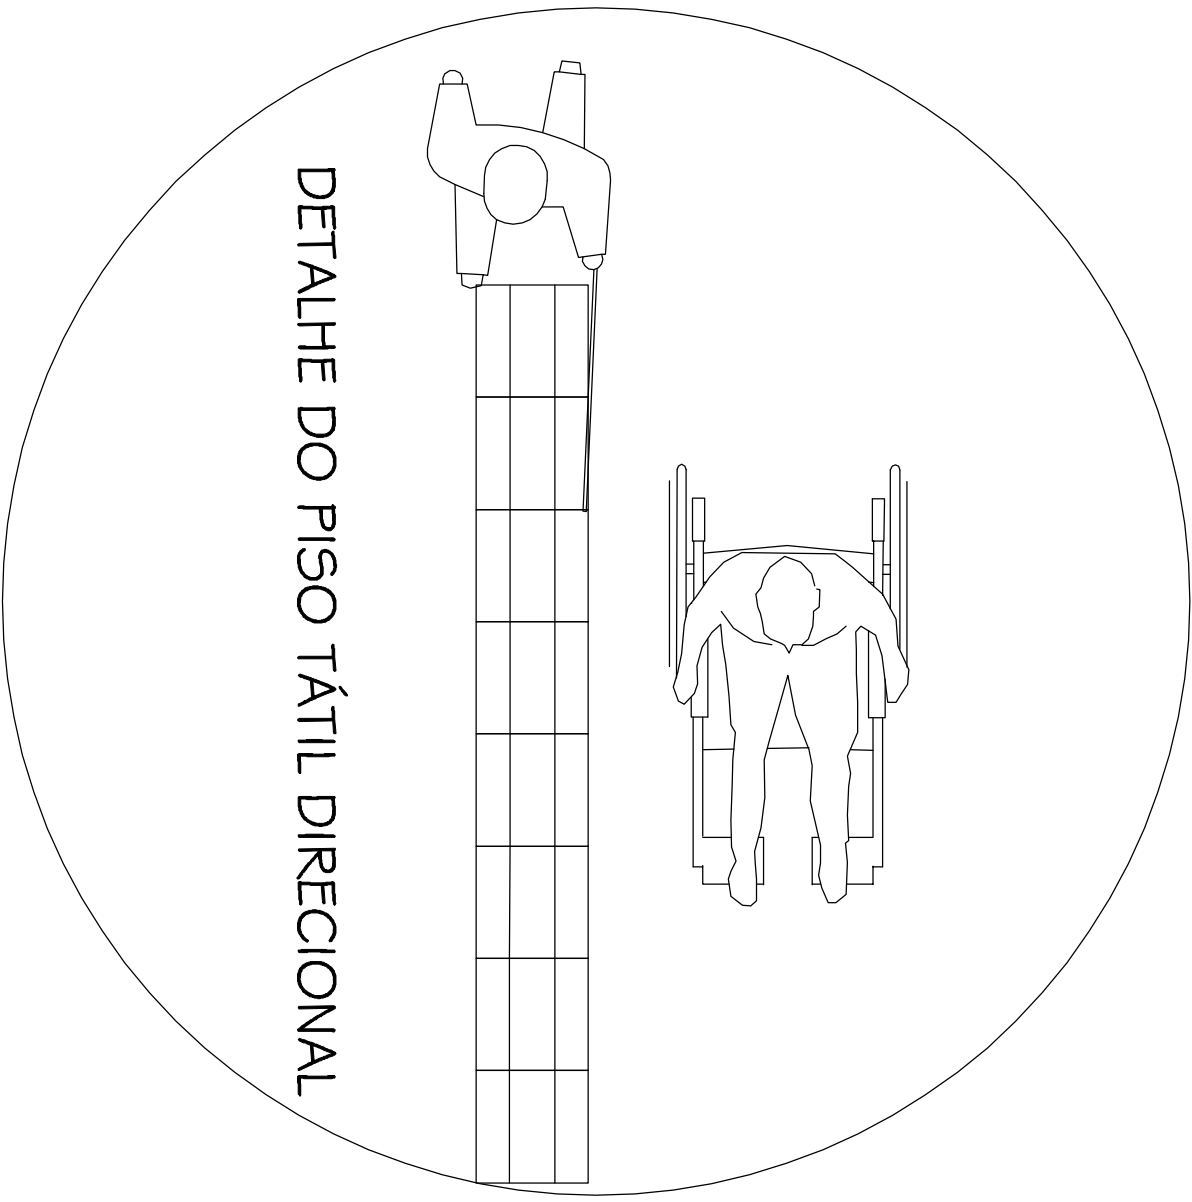


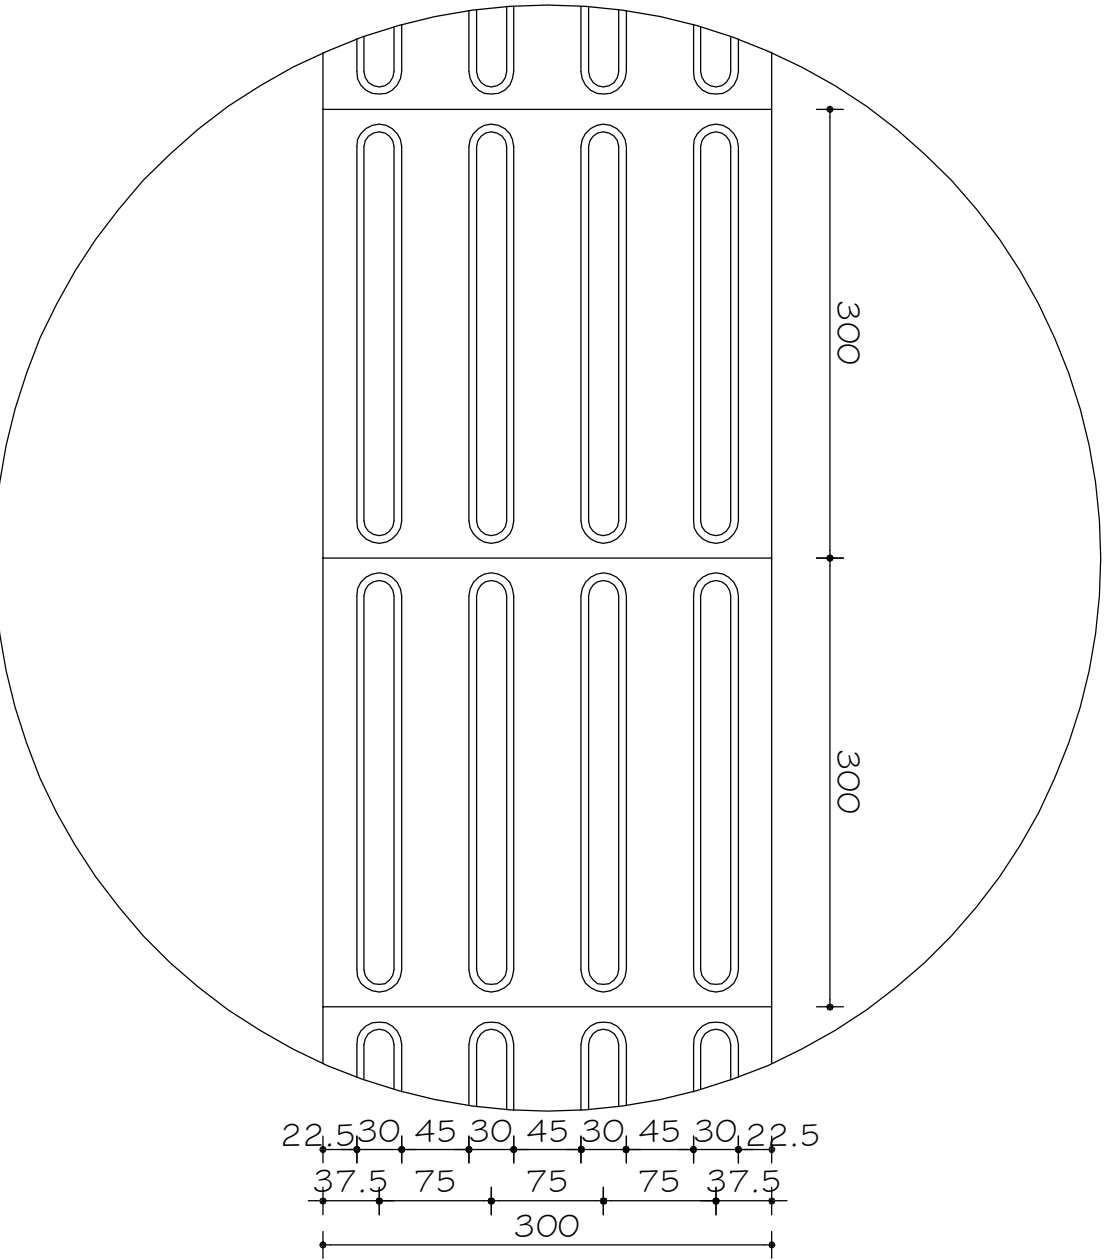

LEGENDA - SALAS DE AULA	
1	CARTILHA UNIVERSITÁRIA
2	MESA PROFESSOR 1,25x0,50 - H=76cm
3	CADREIRA
4	QUADRO EM ALUMINIO VITRIFICADO BRANCO/AMAL (ver det.)
5	MESA JANTAR 4 CADREIRAS TOPO
6	CADREIRA ESTOFADA PARA SALA DE JANTAR
7	SEDEIRA DUREX
8	SEDEIRA DUREX
9	FOFÃO INDUSTRIAL E BOCAS COM CHAPA LATERAL
10	ABRIGADOS SUPERIORES
11	ESCALINHOS SOCOZO
12	CABRINHO DE LIMPEZA
13	FORNO
14	CADREIRA ESCOTONHO COM RODIZIO
15	ESTÂNCIA DE TRABALHO
16	REFEITÓRIO PARA ALMOÇO COM GATEIROS ENBAIXO
17	REFEITÓRIO PARA ALMOÇO COM GATEIROS ENBAIXO
18	MESA DE REUNIOES 6 Lugares
19	MESA DE REUNIOES 14 Lugares
20	DATASHOW
21	FOFÃO 4 BOCAS
22	CADREIRA DUREX
23	CADREIRA DUREX
24	MESA 60x200
25	MESA EM CONCRETO COM 4 Lugares / Local Dança
26	MESA EM CONCRETO (ver det.)
27	MESA EM CONCRETO (ver det.)

TABELA GERAL ESQUADRIAS		QUANTIDADE		
DESCRIÇÃO	TIPO	1º PAVTO		
		2º PAVTO	3º PAVTO	
MEDIDA				
F01 80x210	ABRIR / EXCUTAR	01	-	-
F02 110x210	ABRIR / EXCUTAR	01	-	-
F03 80x210	ABRIR / EXCUTAR	01	-	-
F04 100x 210	ABRIR / EXCUTAR	01	-	-
F05 80x 210	ABRIR / A DECUTAR	-	04	11
F06 80x 210	ABRIR / A DECUTAR	-	06	01
F07 80x 210	ABRIR / A DECUTAR	-	01	-
F08 180x 210	VALVULINA / A DECUTAR	-	01	-
F09 90x 210	ABRIR / A DECUTAR	-	02	02
F10 180x 210	ABRIR / A DECUTAR	-	01	-
F11 80x 210	ABRIR / EXCUTAR	-	01	-
F12 60x 210	CORRER / A DECUTAR	-	01	-
JANELAS				
J01 30x30	FIXA / EXISTENTE	-	05	-
J02 30x30	FIXA / EXISTENTE	-	01	-
J03 250x60	CORRER	-	01	-
J04 300x60	BASEQUANTE	-	01	-
J05 250x175	CORRER	-	-	11
J06 310x175	CORRER	-	-	01
J07 255x200	FIXA / EXISTENTE	-	-	01
J08 150x285	FIXA / EXISTENTE	-	-	01
J09 150x285	FIXA / EXISTENTE	-	-	01

- LEGENDA DOS AMBIENTES:
- 01 - COORDENAÇÃO GERAL
 - 02 - LABORATÓRIO DE EVENTOS
 - 03 - LABORATÓRIO DE PLANEJAMENTO TURÍSTICO
 - 04 - LABORATÓRIO DE PLANEJAMENTO CULTURAL E ESTUDOS DO LAZER
 - 05 - LABORATÓRIO DE HOSPEDAGEM
 - 06 - ALMOXARIFADO
 - 07 - NÚCLEO DE PESQUISA E OBSERVATÓRIO DE TURISMO
 - 08 - SALA DE APOIO
 - 09 - CENTRO ACADÊMICO DO CURSO DE TURISMO
 - 10 - SALA MULTIMÍDIAS E REUNIÕES
- OBIS:
- AS DIVISÓRIAS DAS SALAS DE AULAS SERÃO ATÉ O TETO NA COR ÁREA OU SIMILAR.

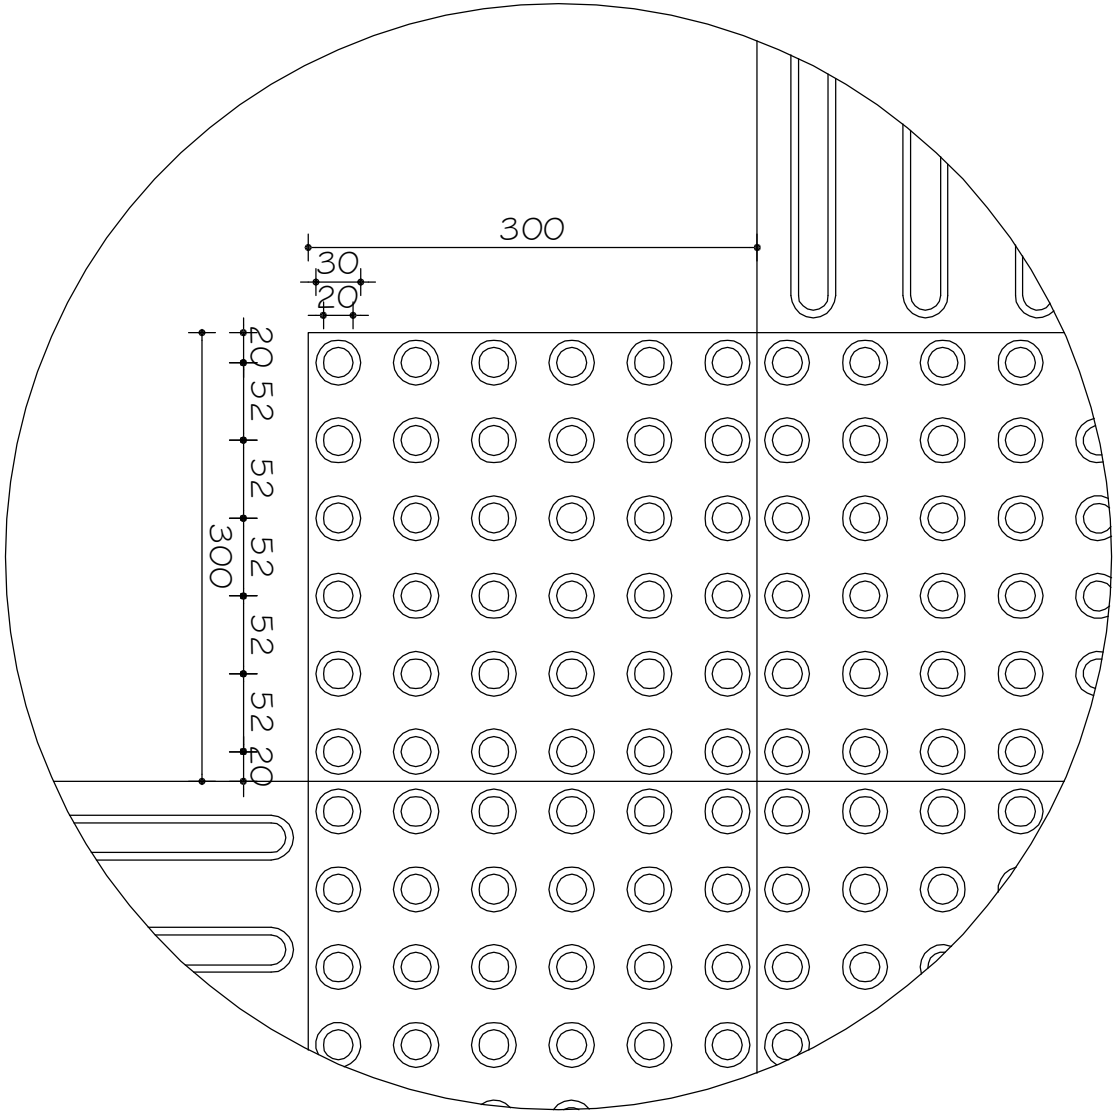

PISO TÁTIL DE ALERTA

DETALHE MODULAÇÃO PISO

ESC. 1:1,5
MEDIDAS EM MILÍMETROS

PISO TÁTIL DIRECIONAL

DETALHE MODULAÇÃO PISO

ESC. 1:1,5
MEDIDAS EM MILÍMETROS

	</
--	--	----