


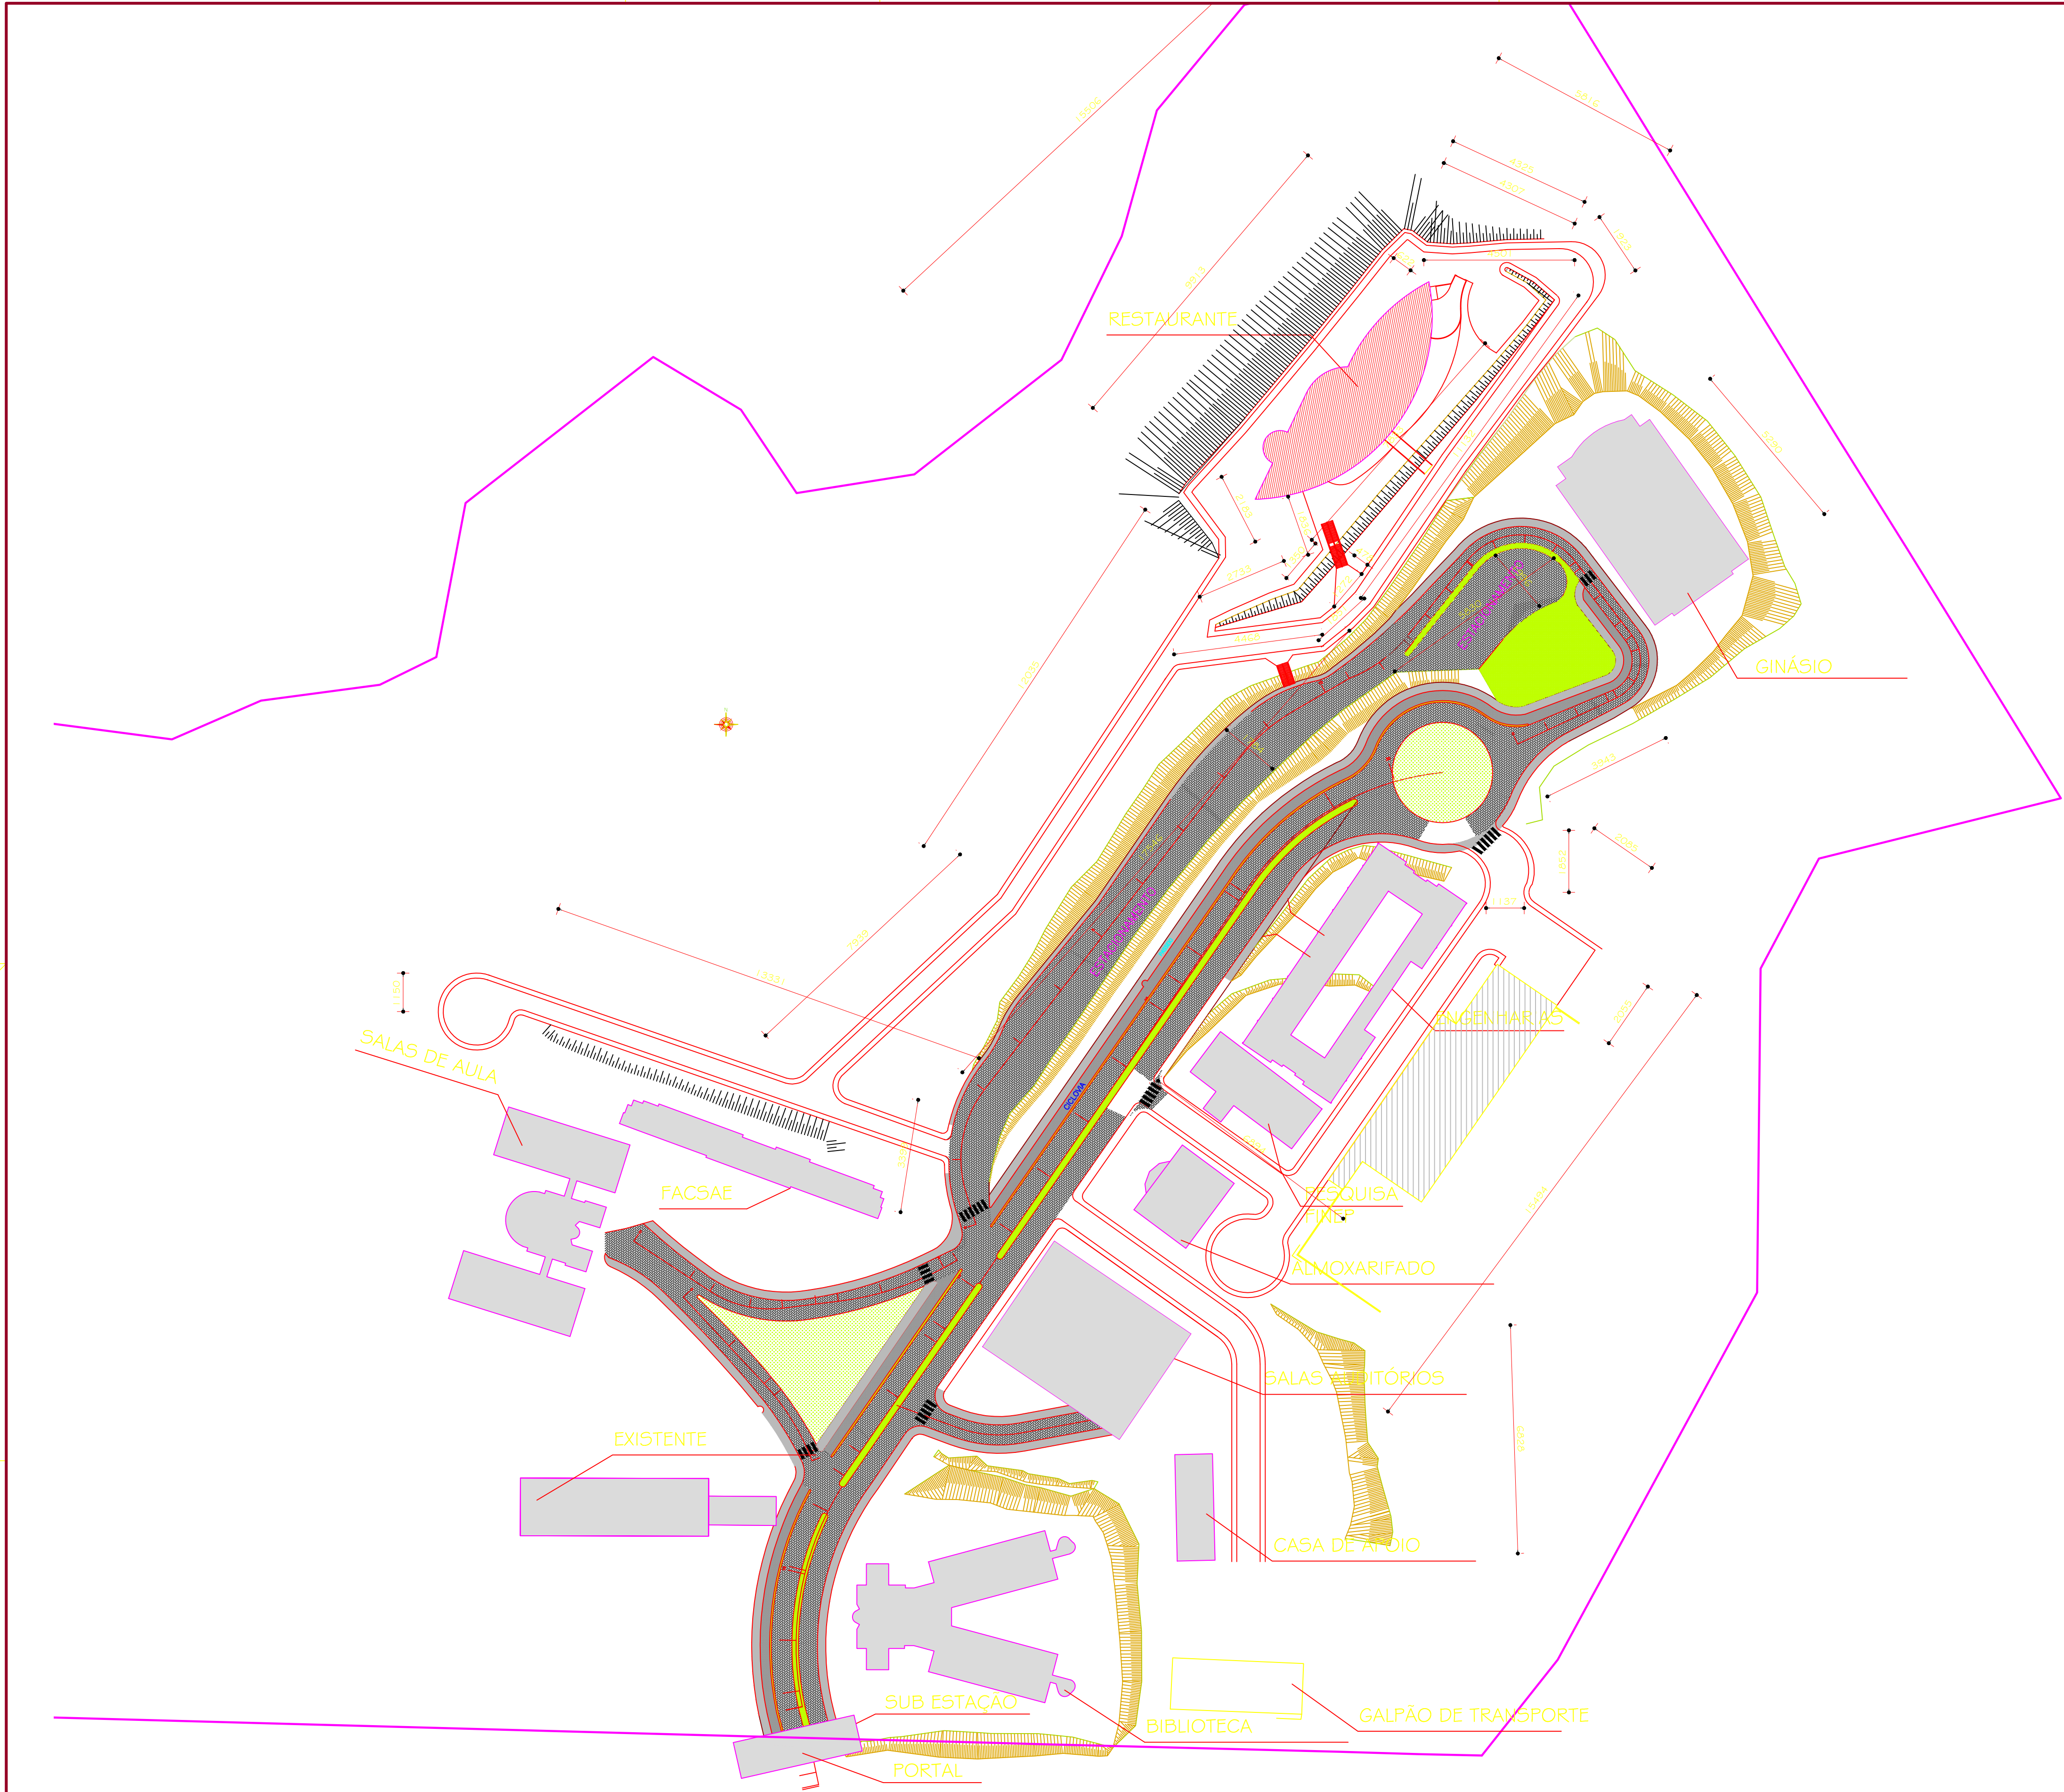

PLANTA URBANIZAÇÃO

ESC. 1:1000

00	27.10.2009	ARG. LORENA C.	PAISAGISMO	
NR.	DATA	RESPONSÁVEL	DESCRIÇÃO DA REVISÃO:	
FASE:				
PROJETO ARQUITETÔNICO BÁSICO				
OBSERVAÇÕES:				
CONFERIR MEDIDAS NA OBRA				
URBANIZAÇÃO				
CAMPUS TEÓFILO OTONI				
AVENIDA DR. LUIS BOALI PORTO SALMAN, S/Nº - BAIRRO IPIRANGA - TEÓFILO OTONI/MG				
PROPRIETÁRIO:		UNIVERSIDADE FEDERAL DOS VALES DO JEQUITINHONHA E MUCURI		CNPJ 16.888.315/0001-57
TÍTULO				
PAISAGISMO				
AUTOR PROJETO ARQUITETÔNICO / RT:				
SEBASTIÃO DE OLIVEIRA LOPES				
CREA 66.437/D - MG				
DETALHAMENTO:				
TREC - TOMAZ RIGOTTO ENGENHARIA E CONSTRUÇÕES LTDA				
CREA 27.5701 - MG				
VERSÃO:	DATA:	AUTOCAD:	FOLHA:	
VERSÃO 1	27.10.2009	ARQUITETA LORENA COSTA	01/01	