



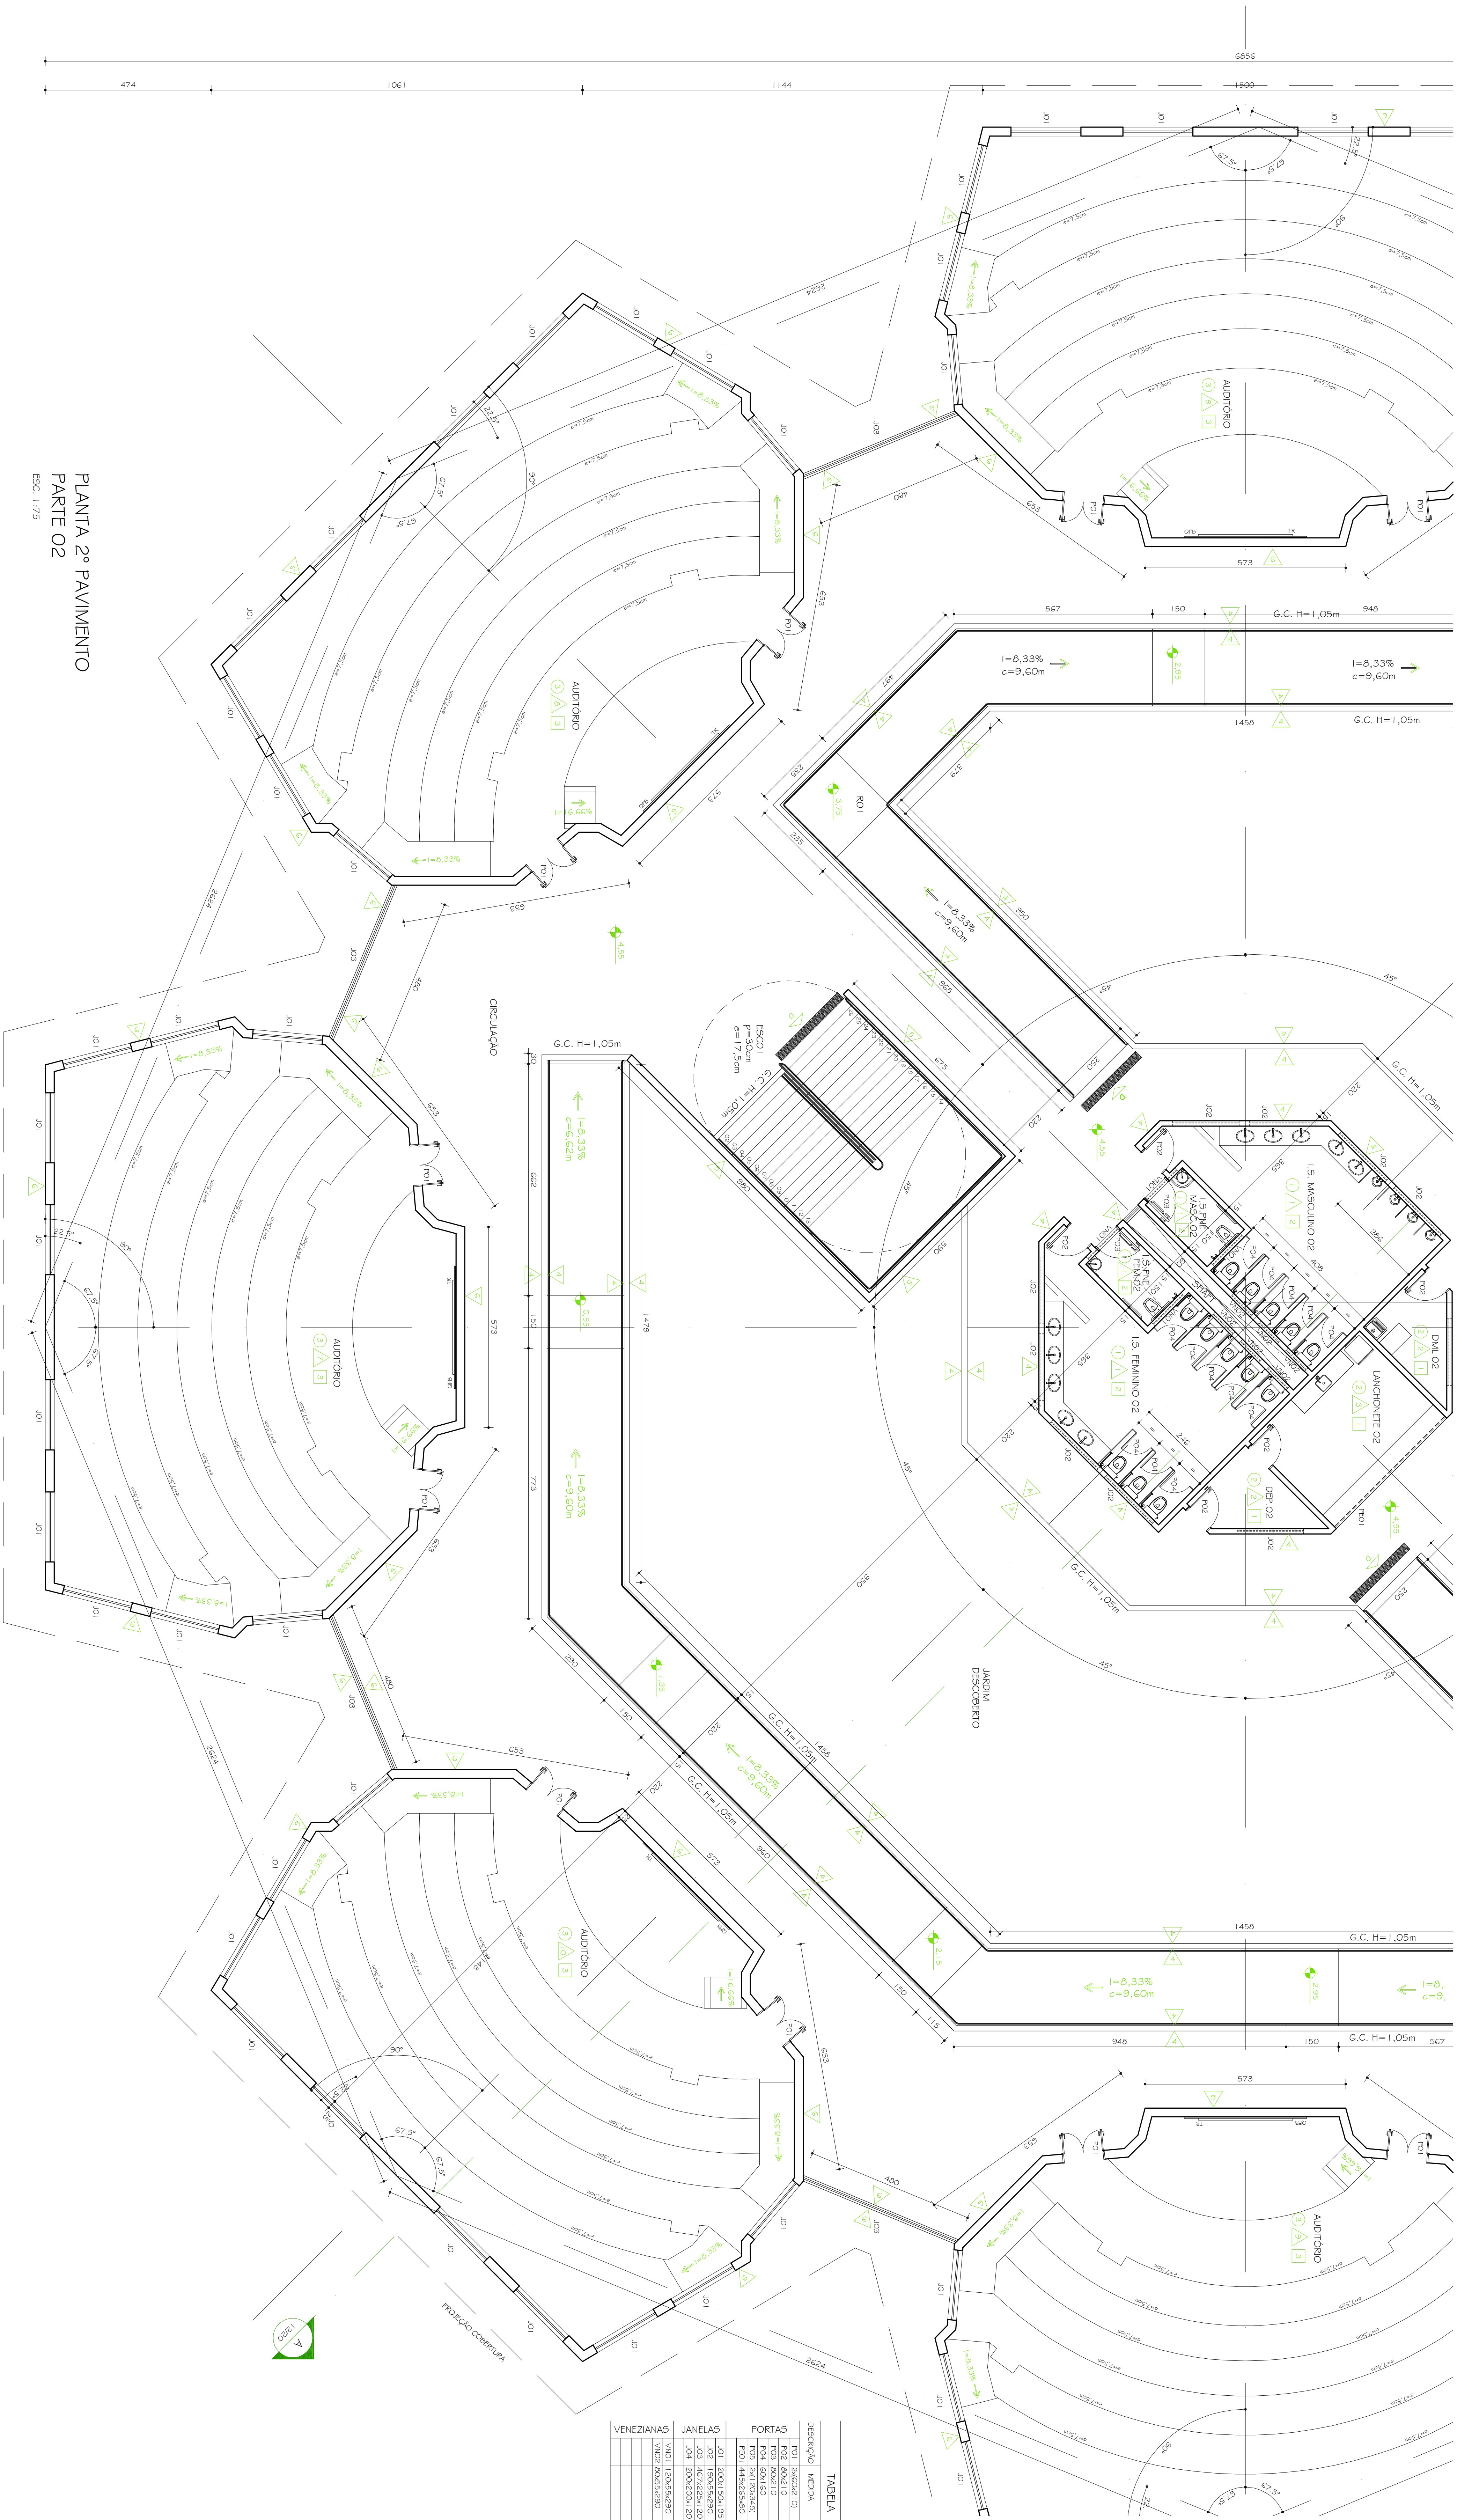

PLANTA 2º PAVIMENTO
PARTE 02
ESC. 1:75


DIAGRAMA DE LOCALIZAÇÃO
ESC. 1:1.000

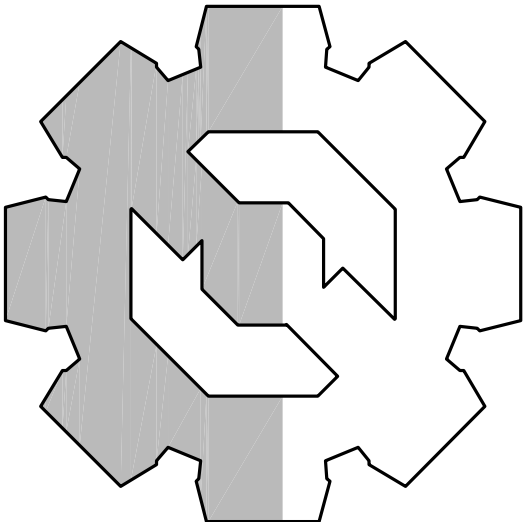

AUTOR PROJETO ARQUITETÔNICO / R.T.		CLÁUDIO DE MELO ROCHA	
C.R.O. Nº 42.719 - RJ			
DETALHAMENTO			
VISTADO 1		20.08.2009	
VISTADO 2		20.08.2009	
