


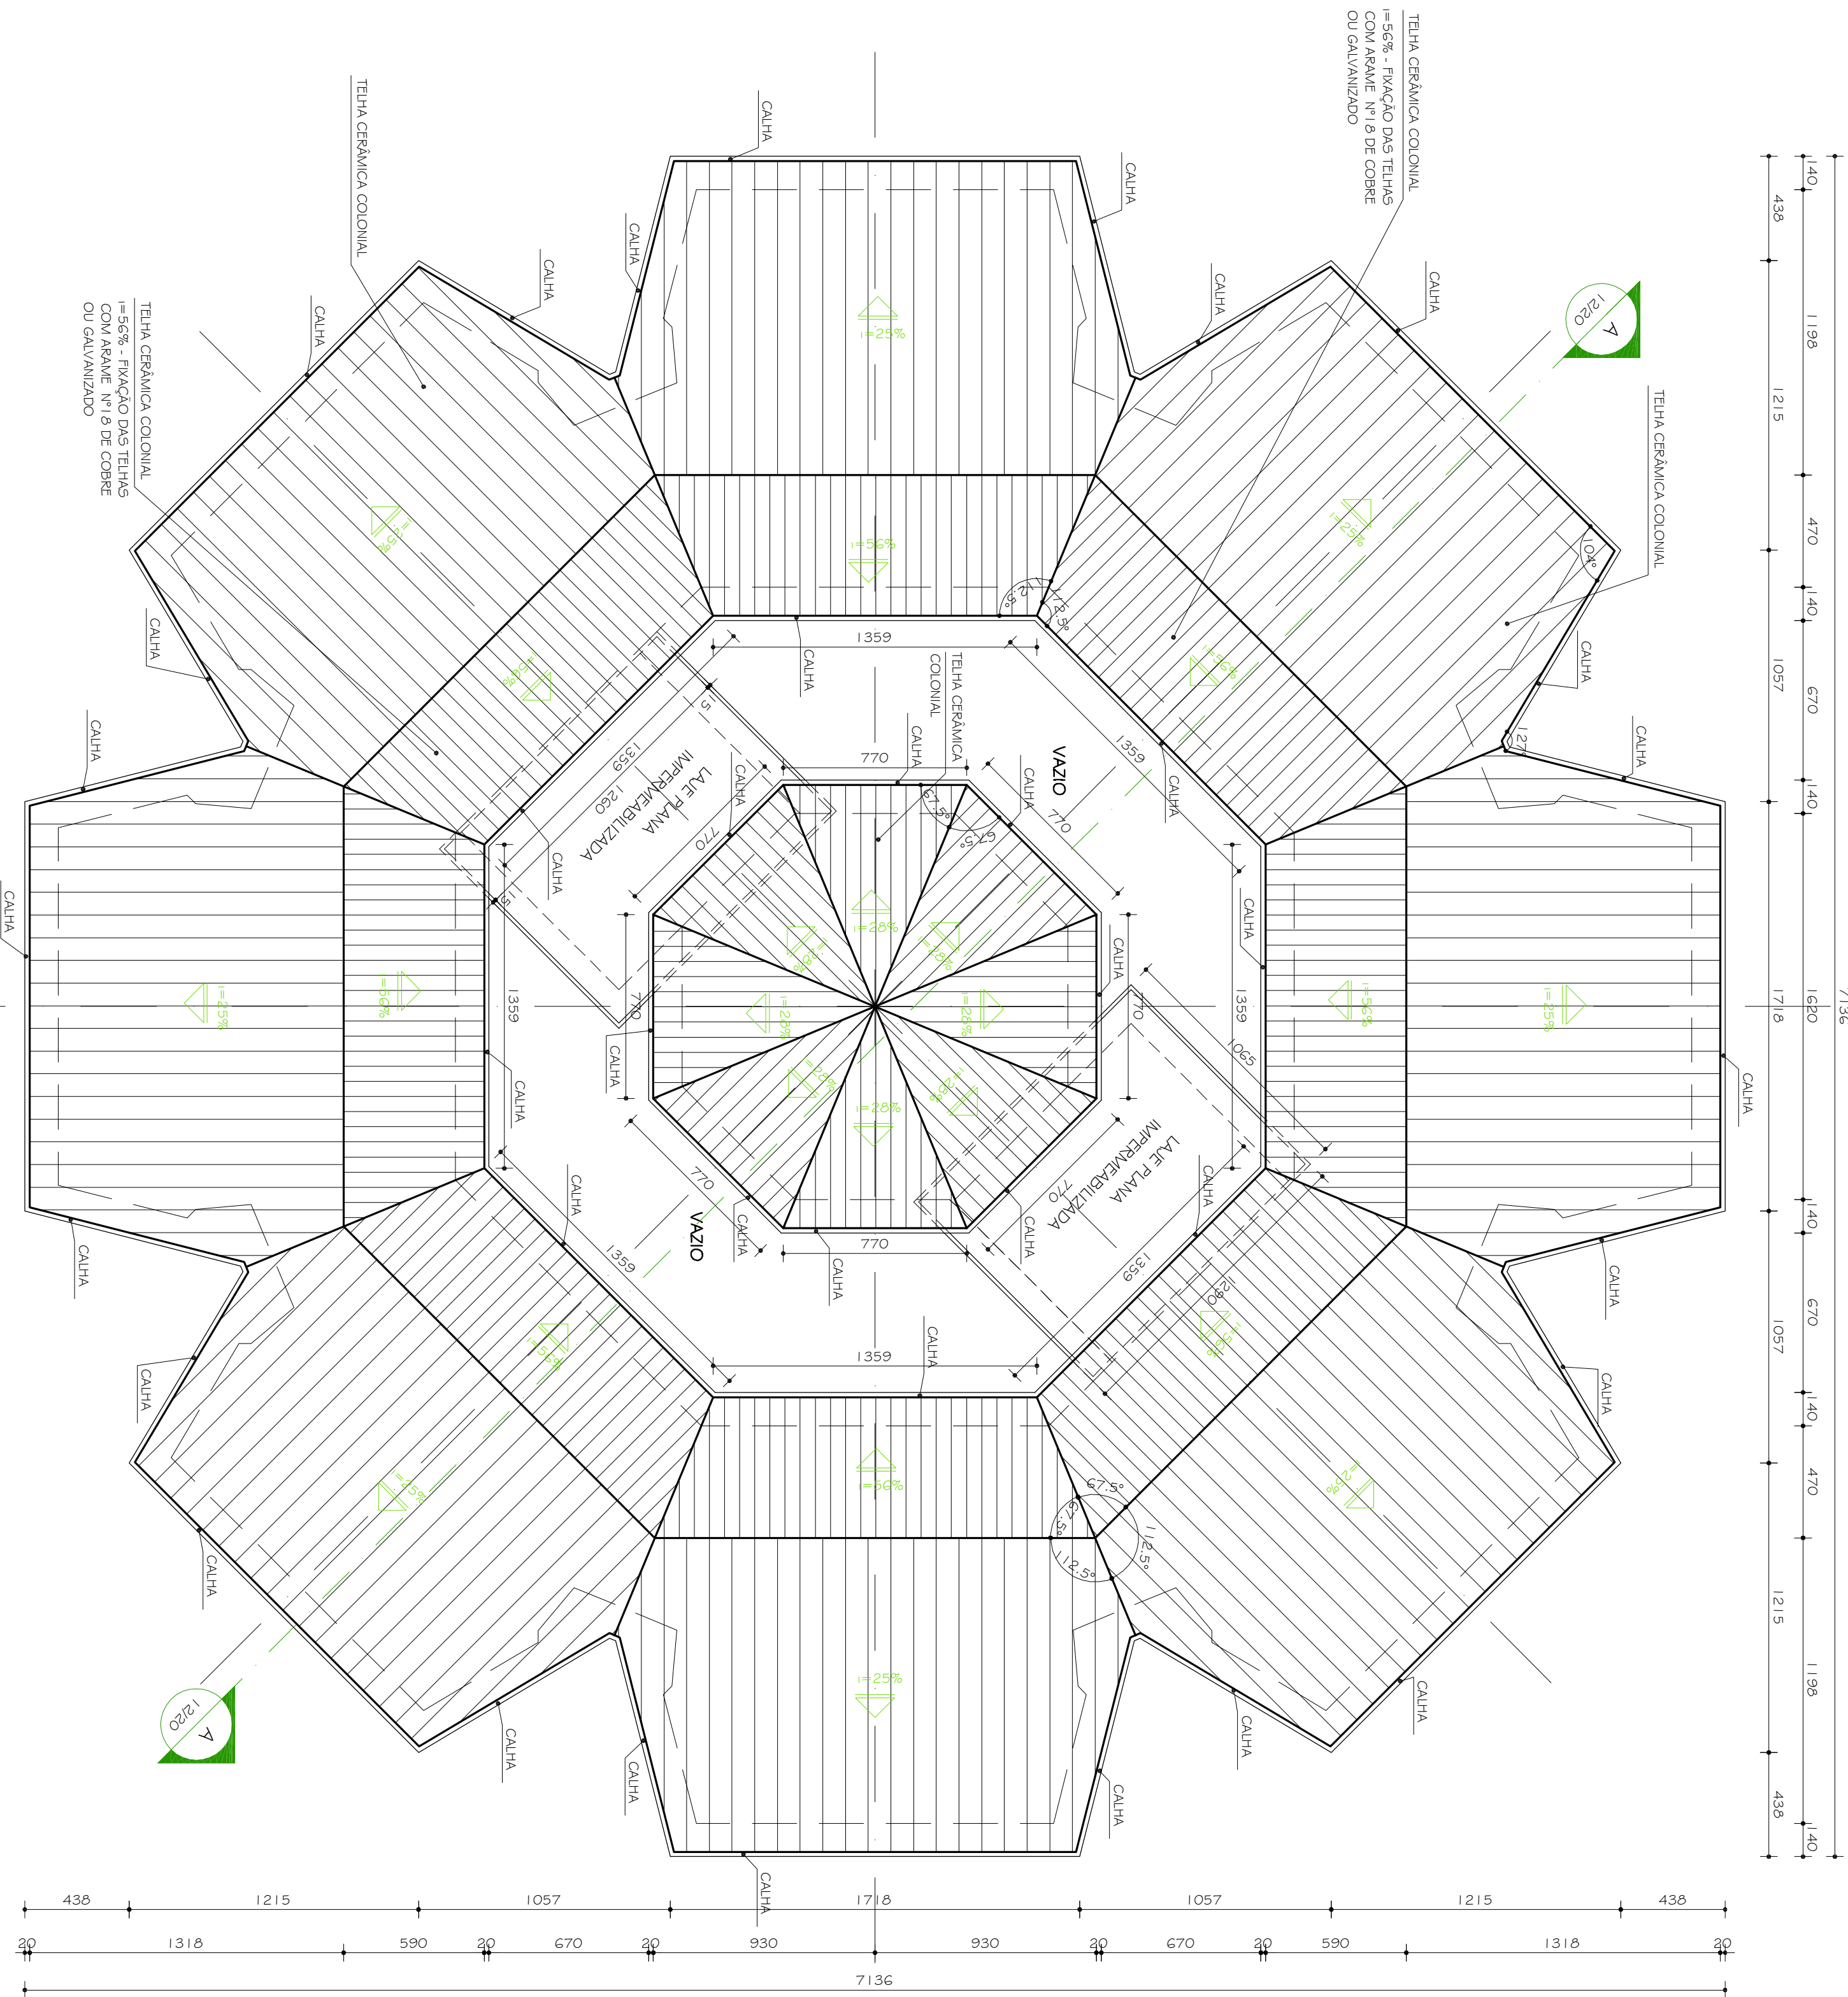

PLANTA COBERTURA

ESC. 1:200

PLANTA MÓDULO SANITÁRIOS
ESC. 1:75

