

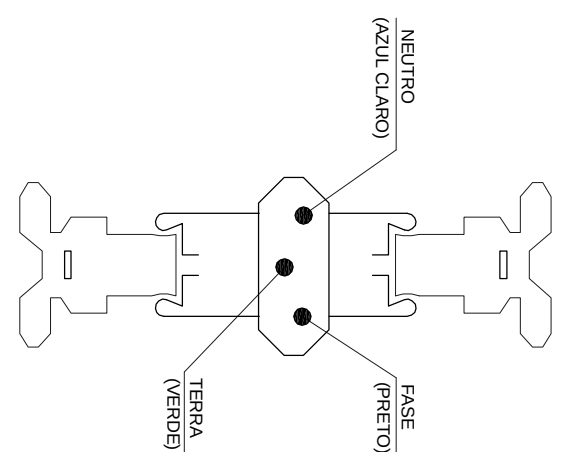
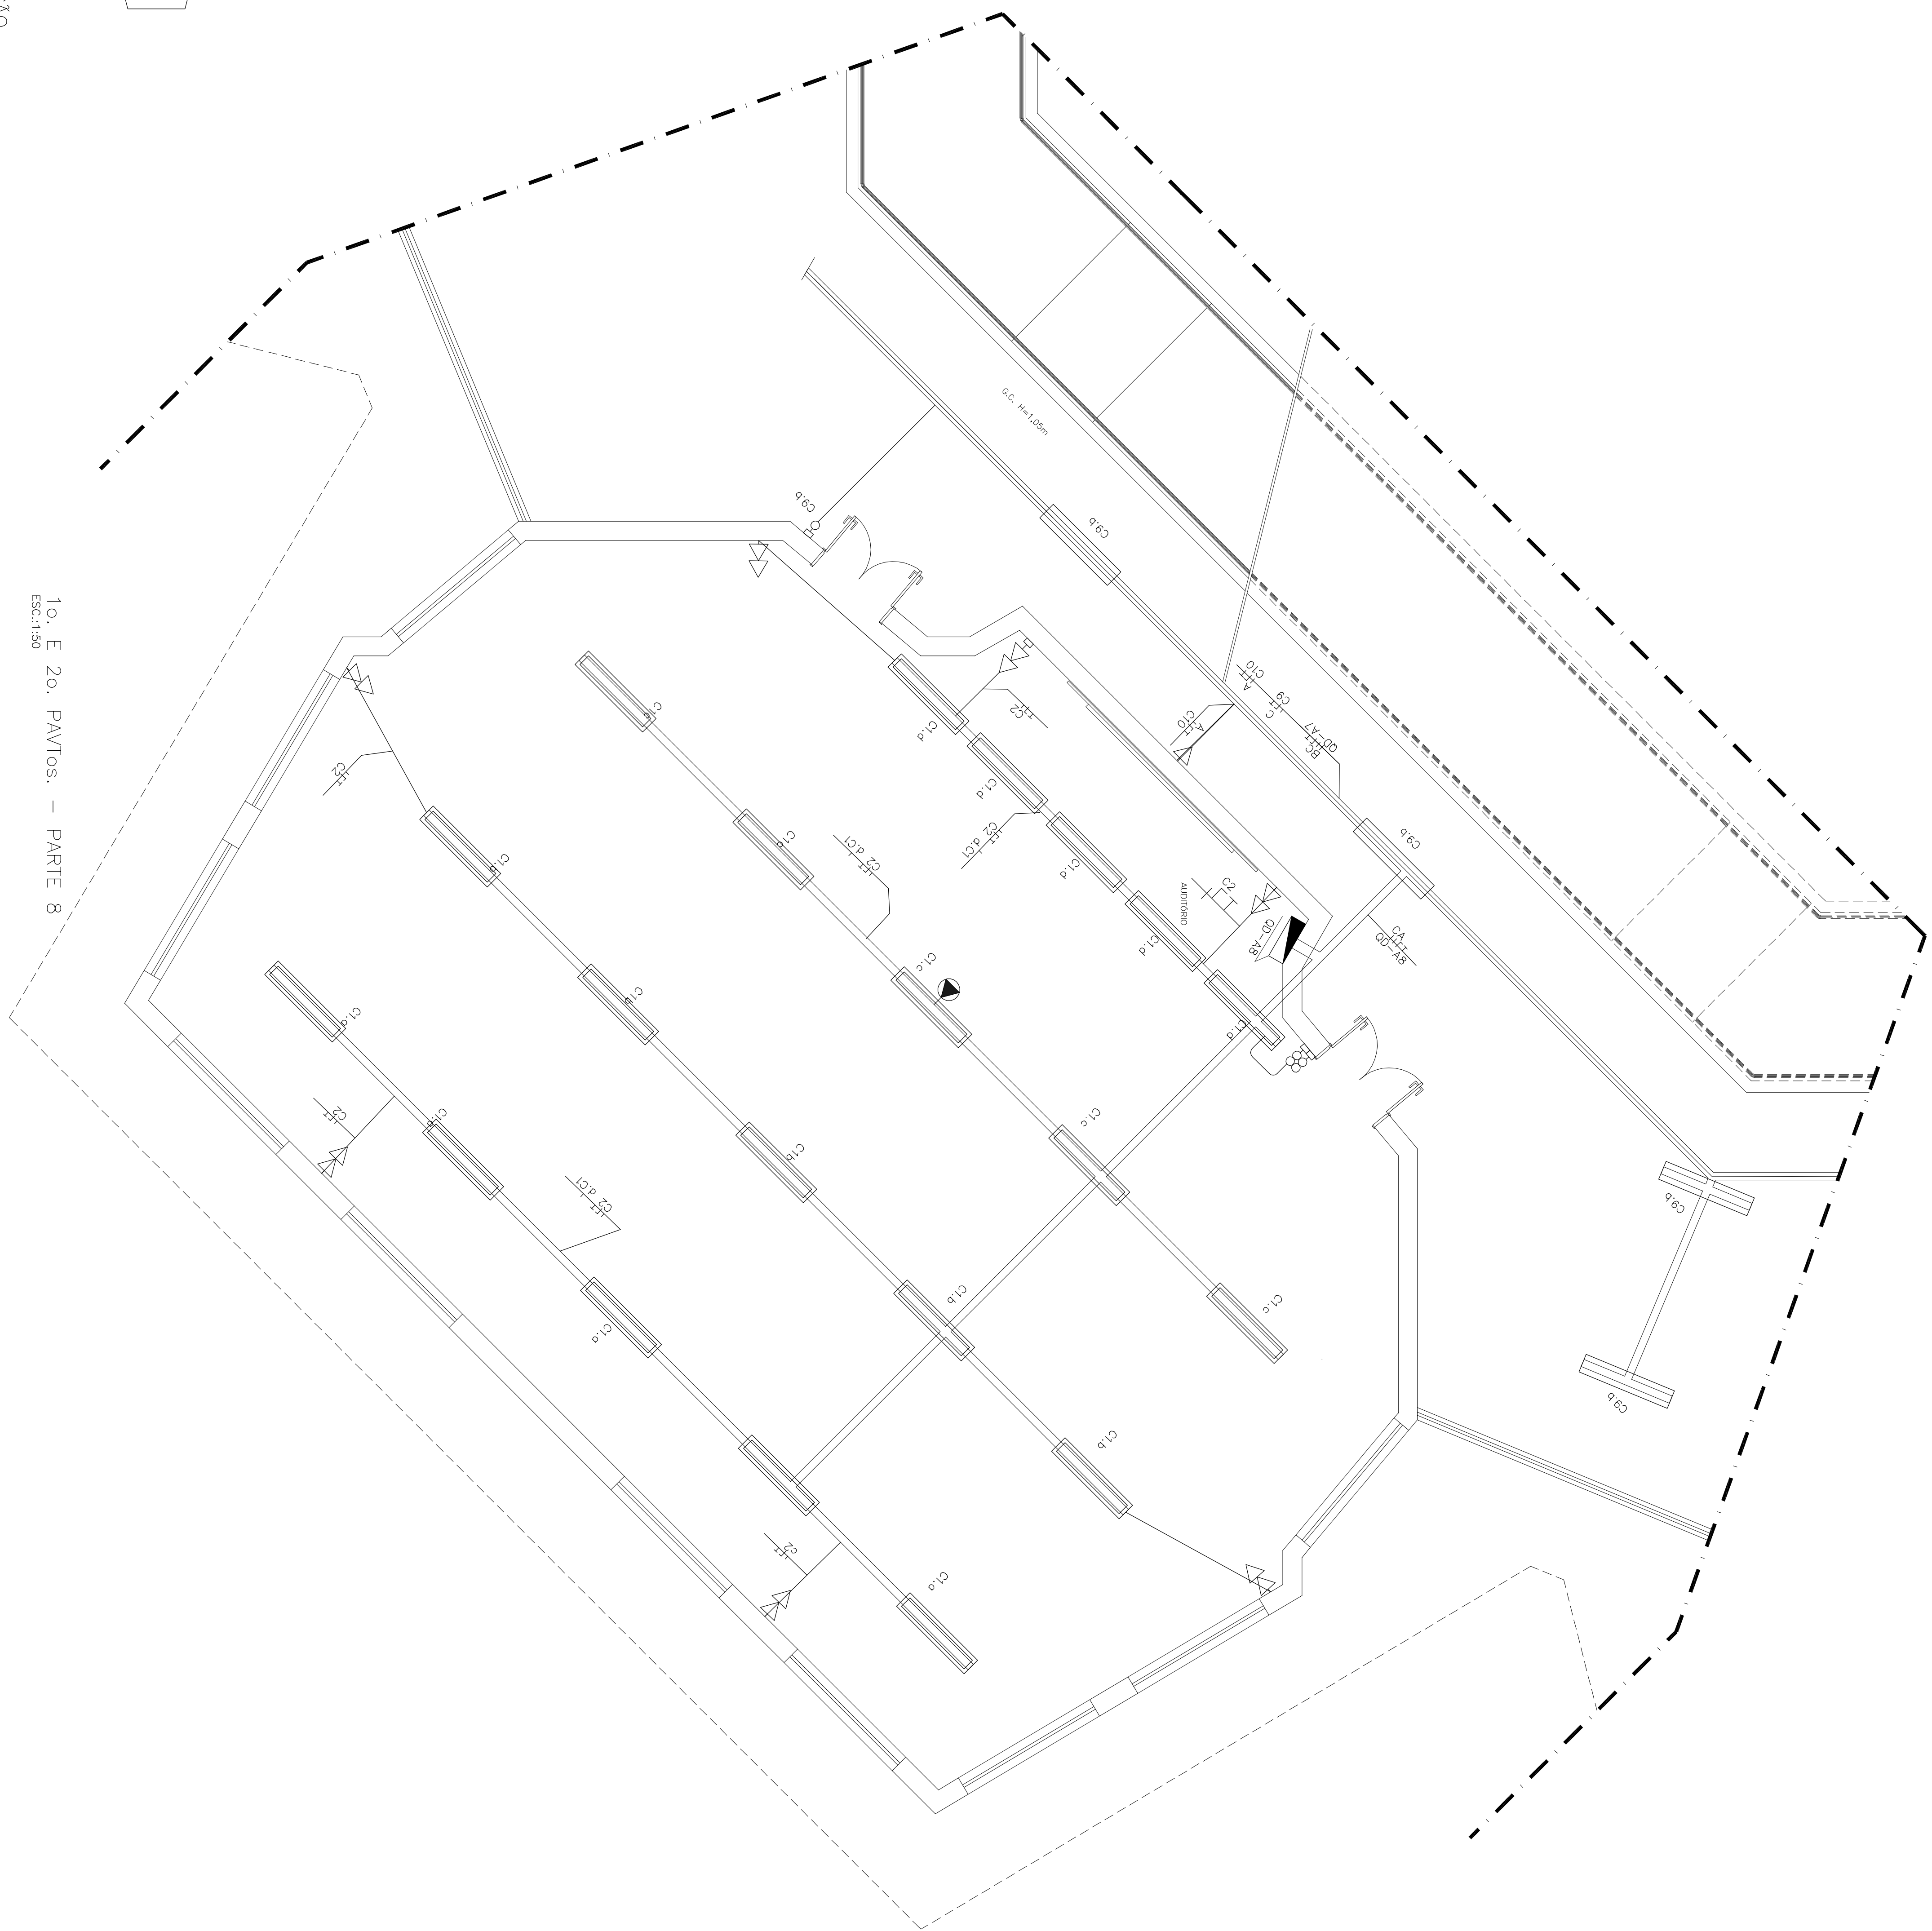


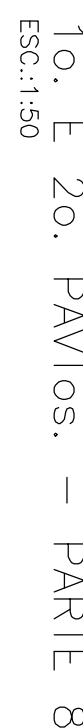

POLARIZAÇÃO DA TOMADA

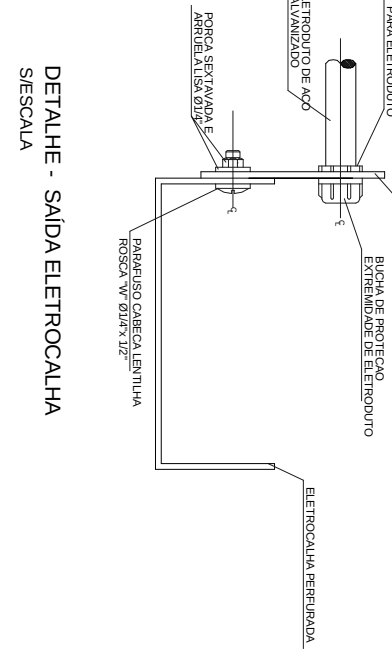

DETALHE - SAÍDA ELETRONALHA
3/83CMA

SIMBOLÓGIA

-  PERFILADO PERIMBURO 38x38mm, DE AÇO ZINCOADO, COM TAPACA, FIXADO NA LAJE DE TETO.
 -  LUMINÁRIA COM 02 (DUAS) LÂMPADAS FLUORESCENTES DE 32W E REATOR DUPLO ELETRÔNICO DE ALTO FATOR DE POTÊNCIA, 220V.
 -  LUMINÁRIA DE SOBREPOR COM 02 (DUAS) LÂMPADAS FLUORESCENTES DE 32W E REATOR DUPLO ELETRÔNICO DE ALTO FATOR DE POTÊNCIA, 220V.
 -  INTERRUPTOR BIPOLAR SIMPLES, 1x=120mm, INSTALADO EM CONDULETE FIXADO NA PAREDE.
 -  CONTATO DE 2 INTERRUPTORES BIPOLARES SIMPLES, 1x=120mm, INSTALADO EM CONDULETE FIXADO NA PAREDE, 1x=120mm.
 -  TOMADA 127V (2P+T), 1x=120mm, INSTALADA EM CONDULETE FIXADO NA PAREDE.
 -  2 TOMADAS 127V (2P+T), 1x=30mm, INSTALADAS EM CONDULETE DUPLO FIXADO NA PAREDE.
 -  TOMADA 127V (2P+T), INSTALADA EM CONDULETE FIXADO NA LAJE DE TETO.
 -  QUADRO DE DISTRIBUIÇÃO DE CIRCUITOS, 1x INSTALAÇÃO DE SOBREPOR, COM 1x=150mm, DO CENTRO AO FUSO.
 -  ELÉTRICA PERIMBURO 150x100mm

NOTAS:

1. BÓLHAS DOS CONDUTORES REPRESENTADAS NOS QUADROS DE CARGAS, CONDUTORES: IAO CORTADOS: #2,5mm
2. ELETRODUTO IAO CORTADO: Ø20mm (Ø9x1) AO ZINCO
3. OS QUADROS SÃO SALVACONDUTORES SEGUIEM O MODELO E DIAGRAMA UNIFILAR REPRESENTADO PELO QD-01. RESPEITANDO-SE AS SEQUÊNCIAS DE FASES, BÓLHAS DE CONDUTORES E INSULTORES ESTABELECIDOS NOS QUADROS DE CARGAS DOS QD0-5 E 3
4. PLANTAS REPRESENTATIVAS DO 1º E DO 2º PAVIMENTO, DESCONSIDERAR QD1 CONSIDERAR QUADROS QD03 E QD 4.

[illegible]

			
PREDIO DE SALAS AUDITÓRIOS CAMPUS 2			
PROJETO DE INSTALAÇÕES ELÉTRICAS			
ILUMINAÇÃO E TOMADAS 1o E 2o. PAVTO. - PARTE B			
UNIVERSIDADE FEDERAL DO PÁRAUQUINOMIA E MAMORI			
PROFESSOR		R/E	
DR. MARCELO CAMARA SILVA		MARCELO CAMARA SILVA	
PROJETO		REVISÃO	
DATA		DATA	
16/08/2013 10:00:57		AGOSTO / 11	
ELABORADO		8/10	
DATA			
16/08/2013 10:00:57			
REVISÃO			
AGOSTO			