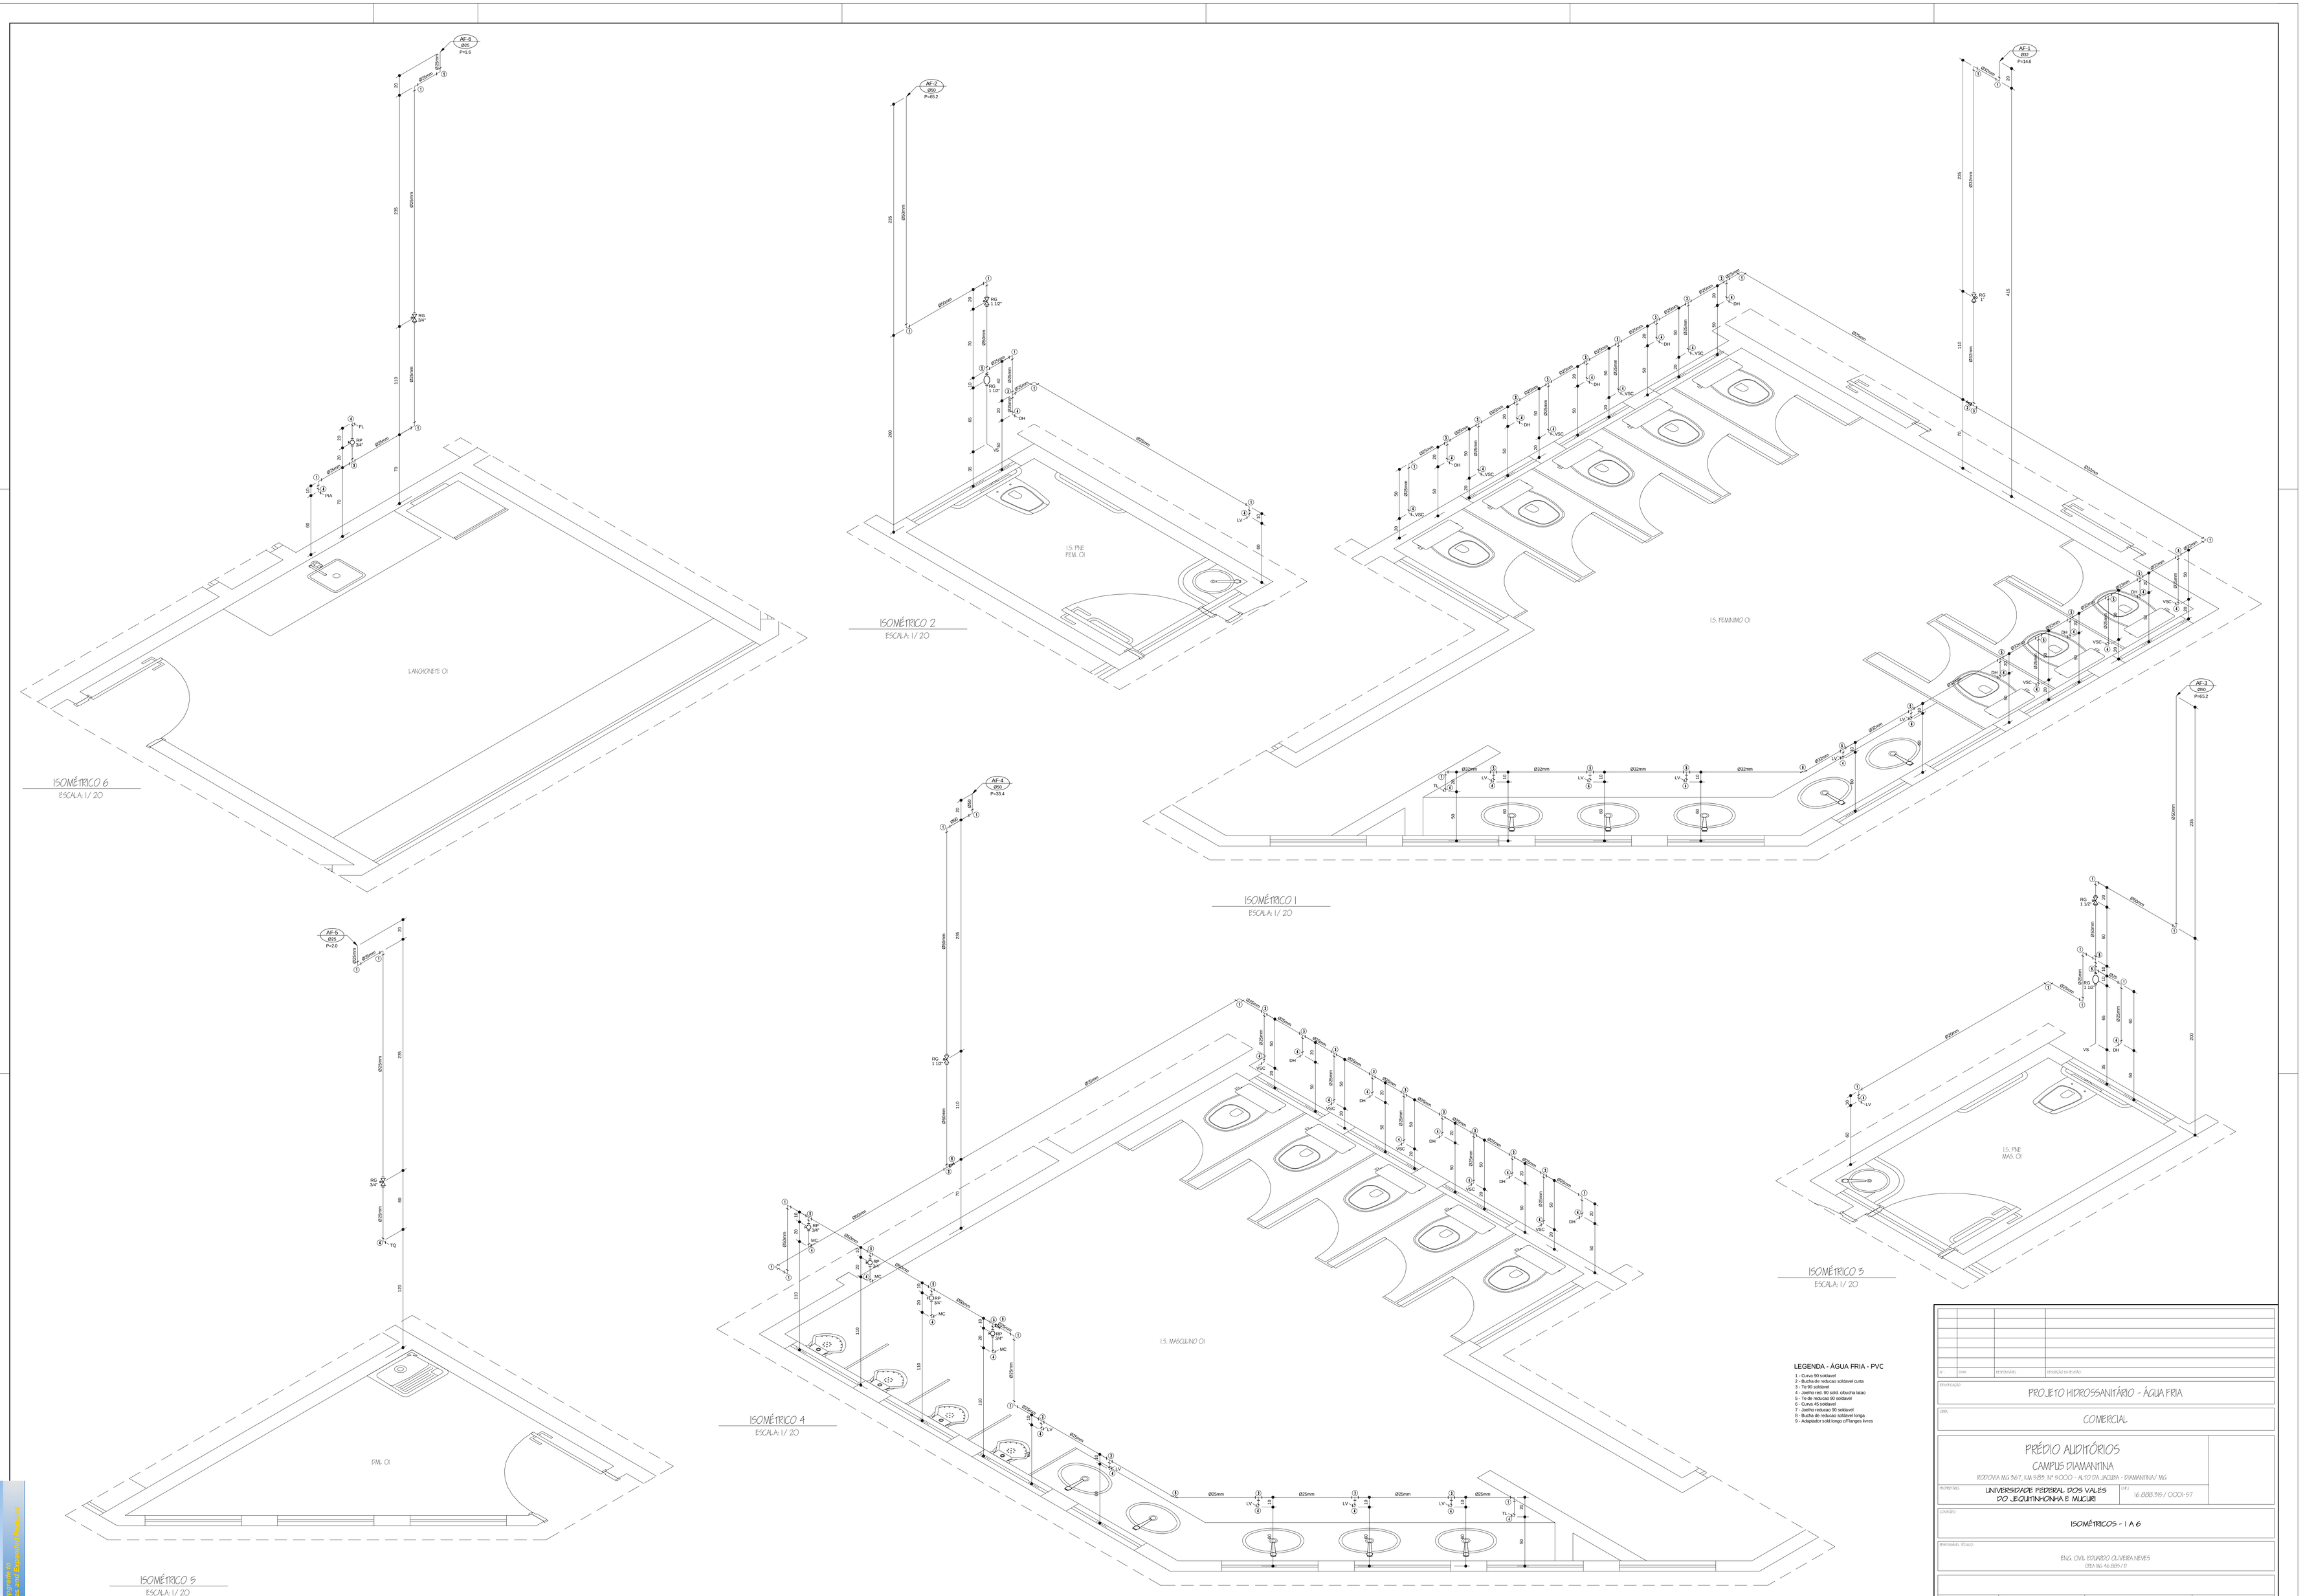

LEGENDA - ÁGUA FRIA - PVC

1 - Curva 90 soldável
2 - Bucha de reducao soldável curta
3 - Te 90 soldável
4 - Joelho red. 90 sold. c/bucha latao
5 - Te de reducao 90 soldável
6 - Curva 45 soldável
7 - Joelho reducao 90 soldável
8 - Bucha de reducao soldável longa
9 - Adaptador sold.longo c/flanges livres

Nº	DATA	RESPONSÁVEL	REVISÃO DA REVISÃO

PROJETO HIDROSSANITÁRIO - ÁGUA FRIA

COMERCIAL

PRÉDIO AUDITÓRIOS

CAMPUS DIAMANTINA

RODOVIA MG 367, KM 583, Nº 5000 - ALTO DA JACUBA - DIAMANTINA/ MG

PROPRIETÁRIO: UNIVERSIDADE FEDERAL DOS VALES DO JEQUITINHONHA E MUCURI

CNPJ: 16.888.315 / 0001-57

CONTEÚDO: ISOMÉTRICOS - 1 A 6

RESPONSÁVEL TÉCNICO: ENG. CIVIL EDUARDO OLIVEIRA NEVES
CREA MG 46.889 / D

ASSUNTO	DATA	DESENHO	FOLHA
V1	JUL / 2010	EDUARDO NEVES	05 / 08

Your complimentary use period has ended. Thank you for using PDF Complete.
Click Here to upgrade to Unlimited Pages and Expanded Features
PDF Complete