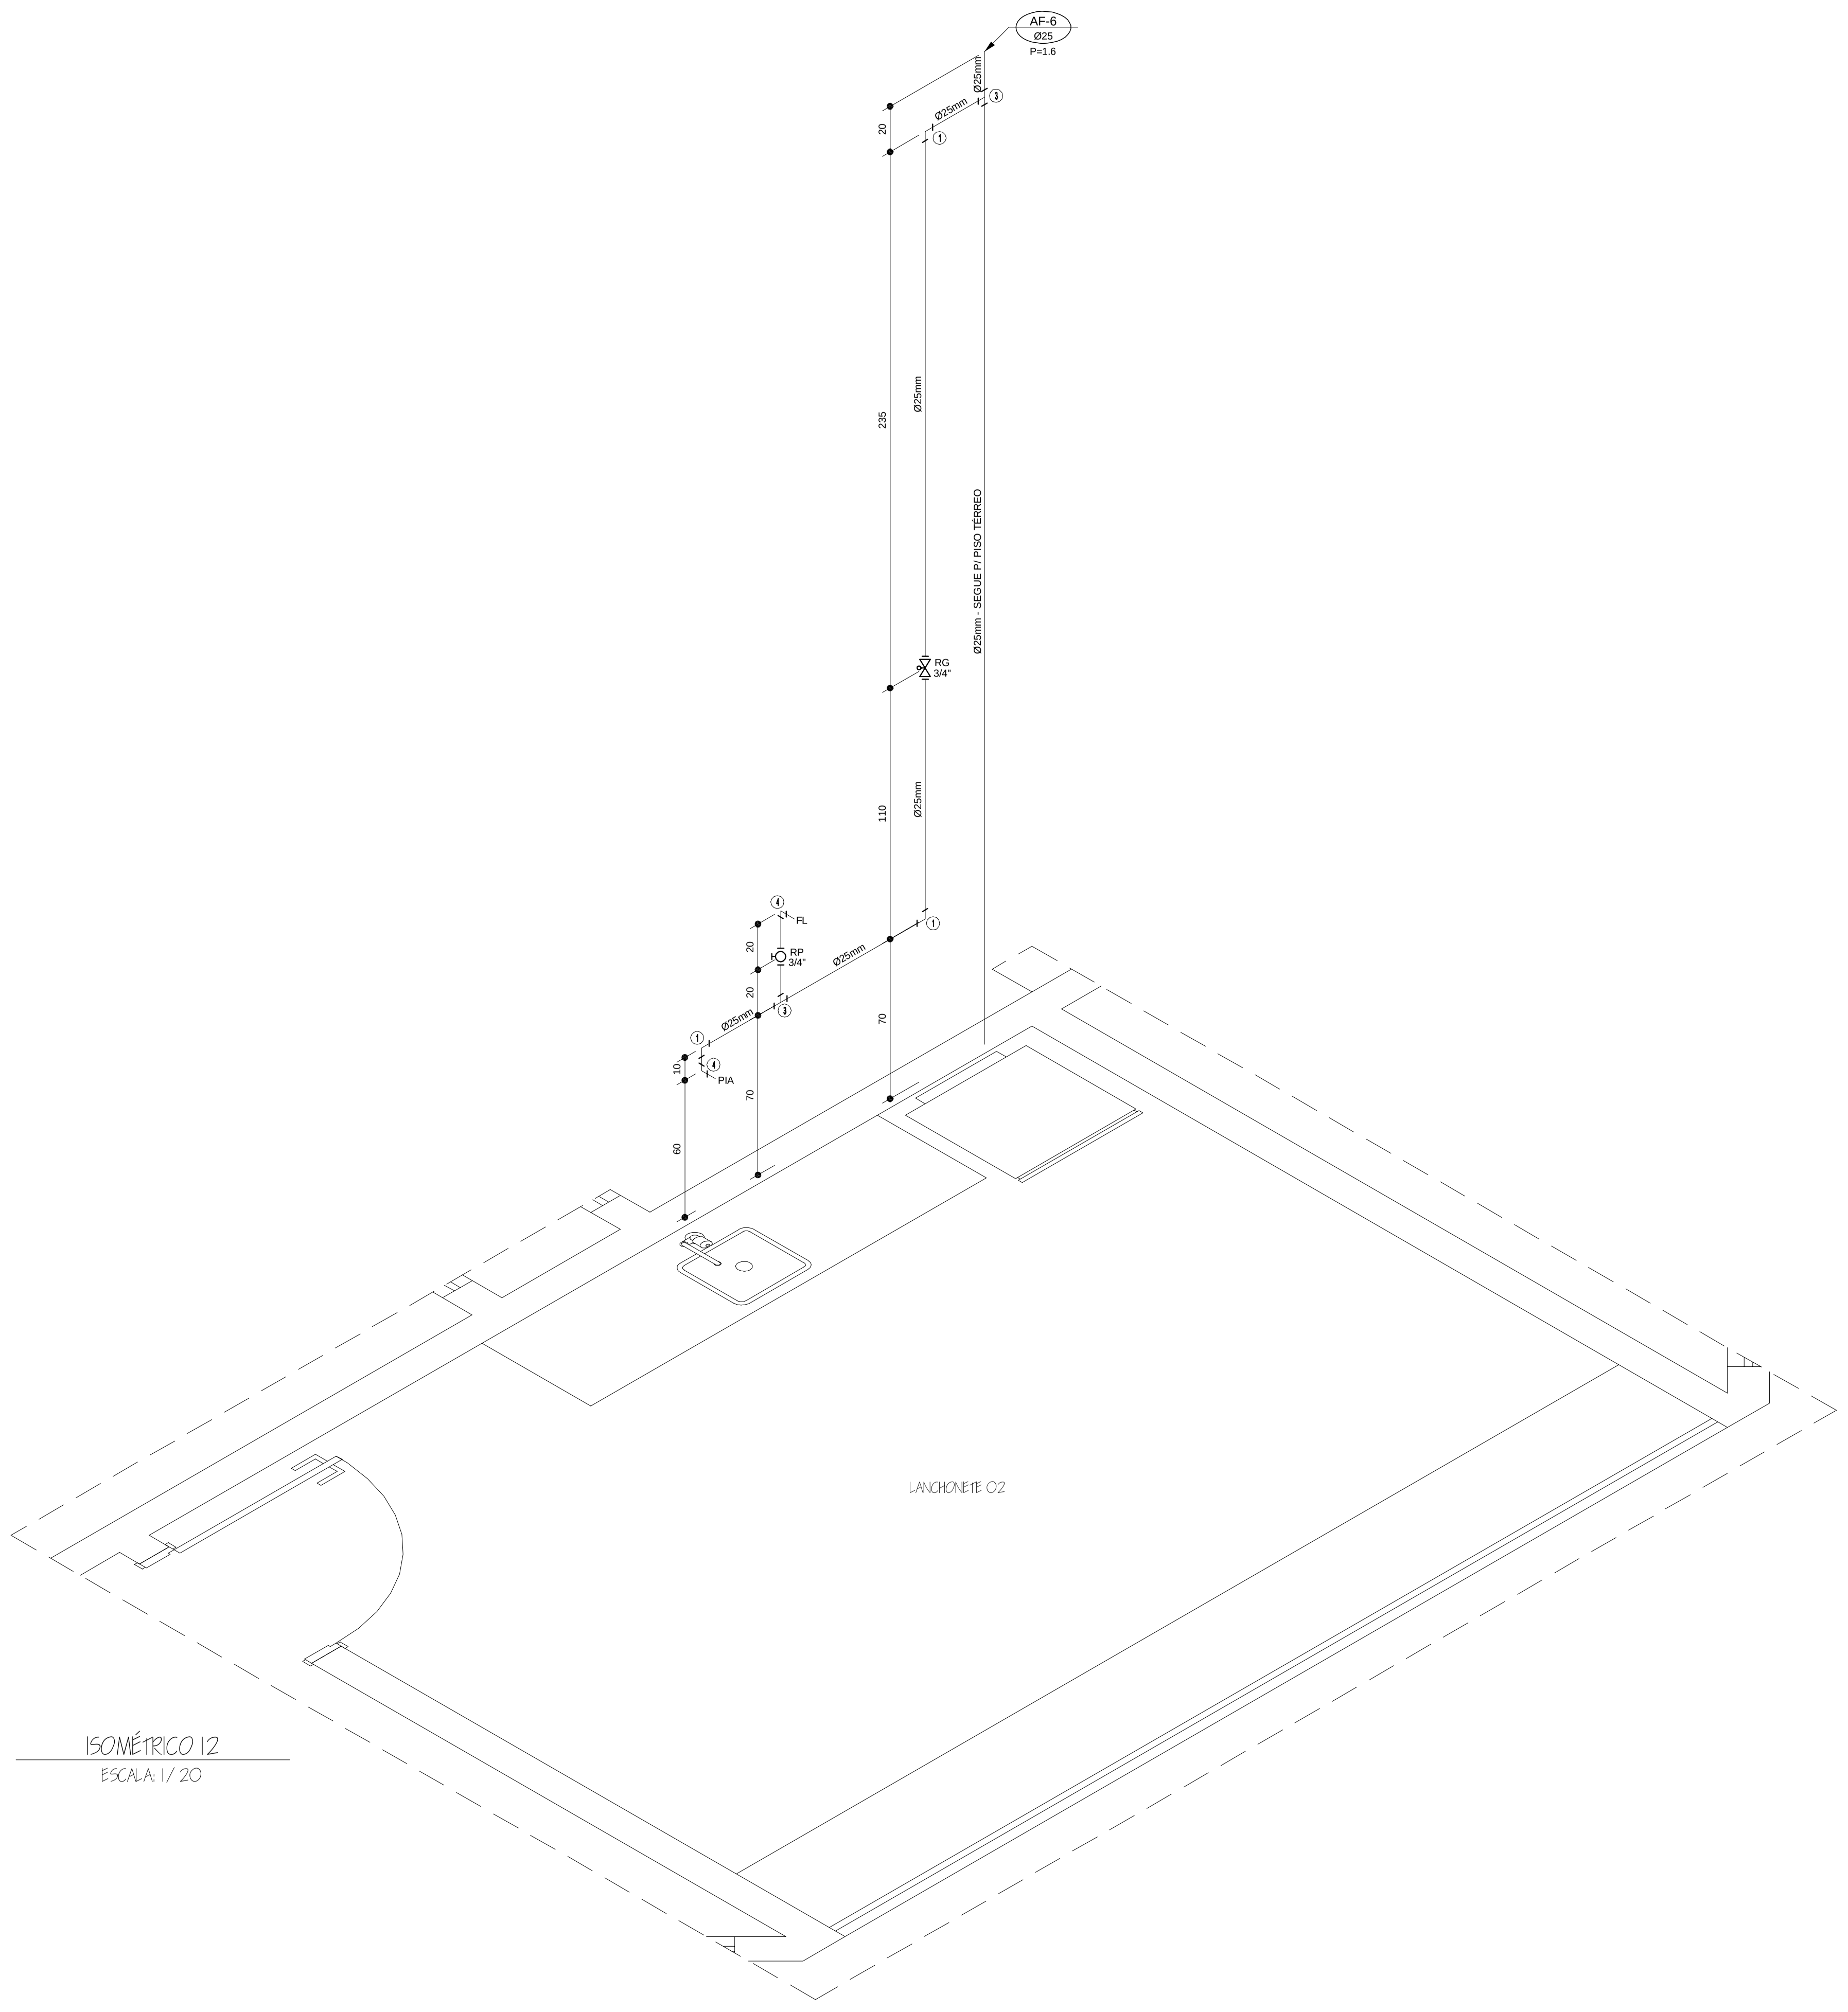
AF-6
Ø25
P=1.6
Ø25mm - SEGUE P/ PISO TÉRREO
Ø25mm
RG 3/4"
RP 3/4"
FL
PIA
235
110
70
60
20
10
LANCHONETE 02

ISOMÉTRICO 12
ESCALA: 1/ 20

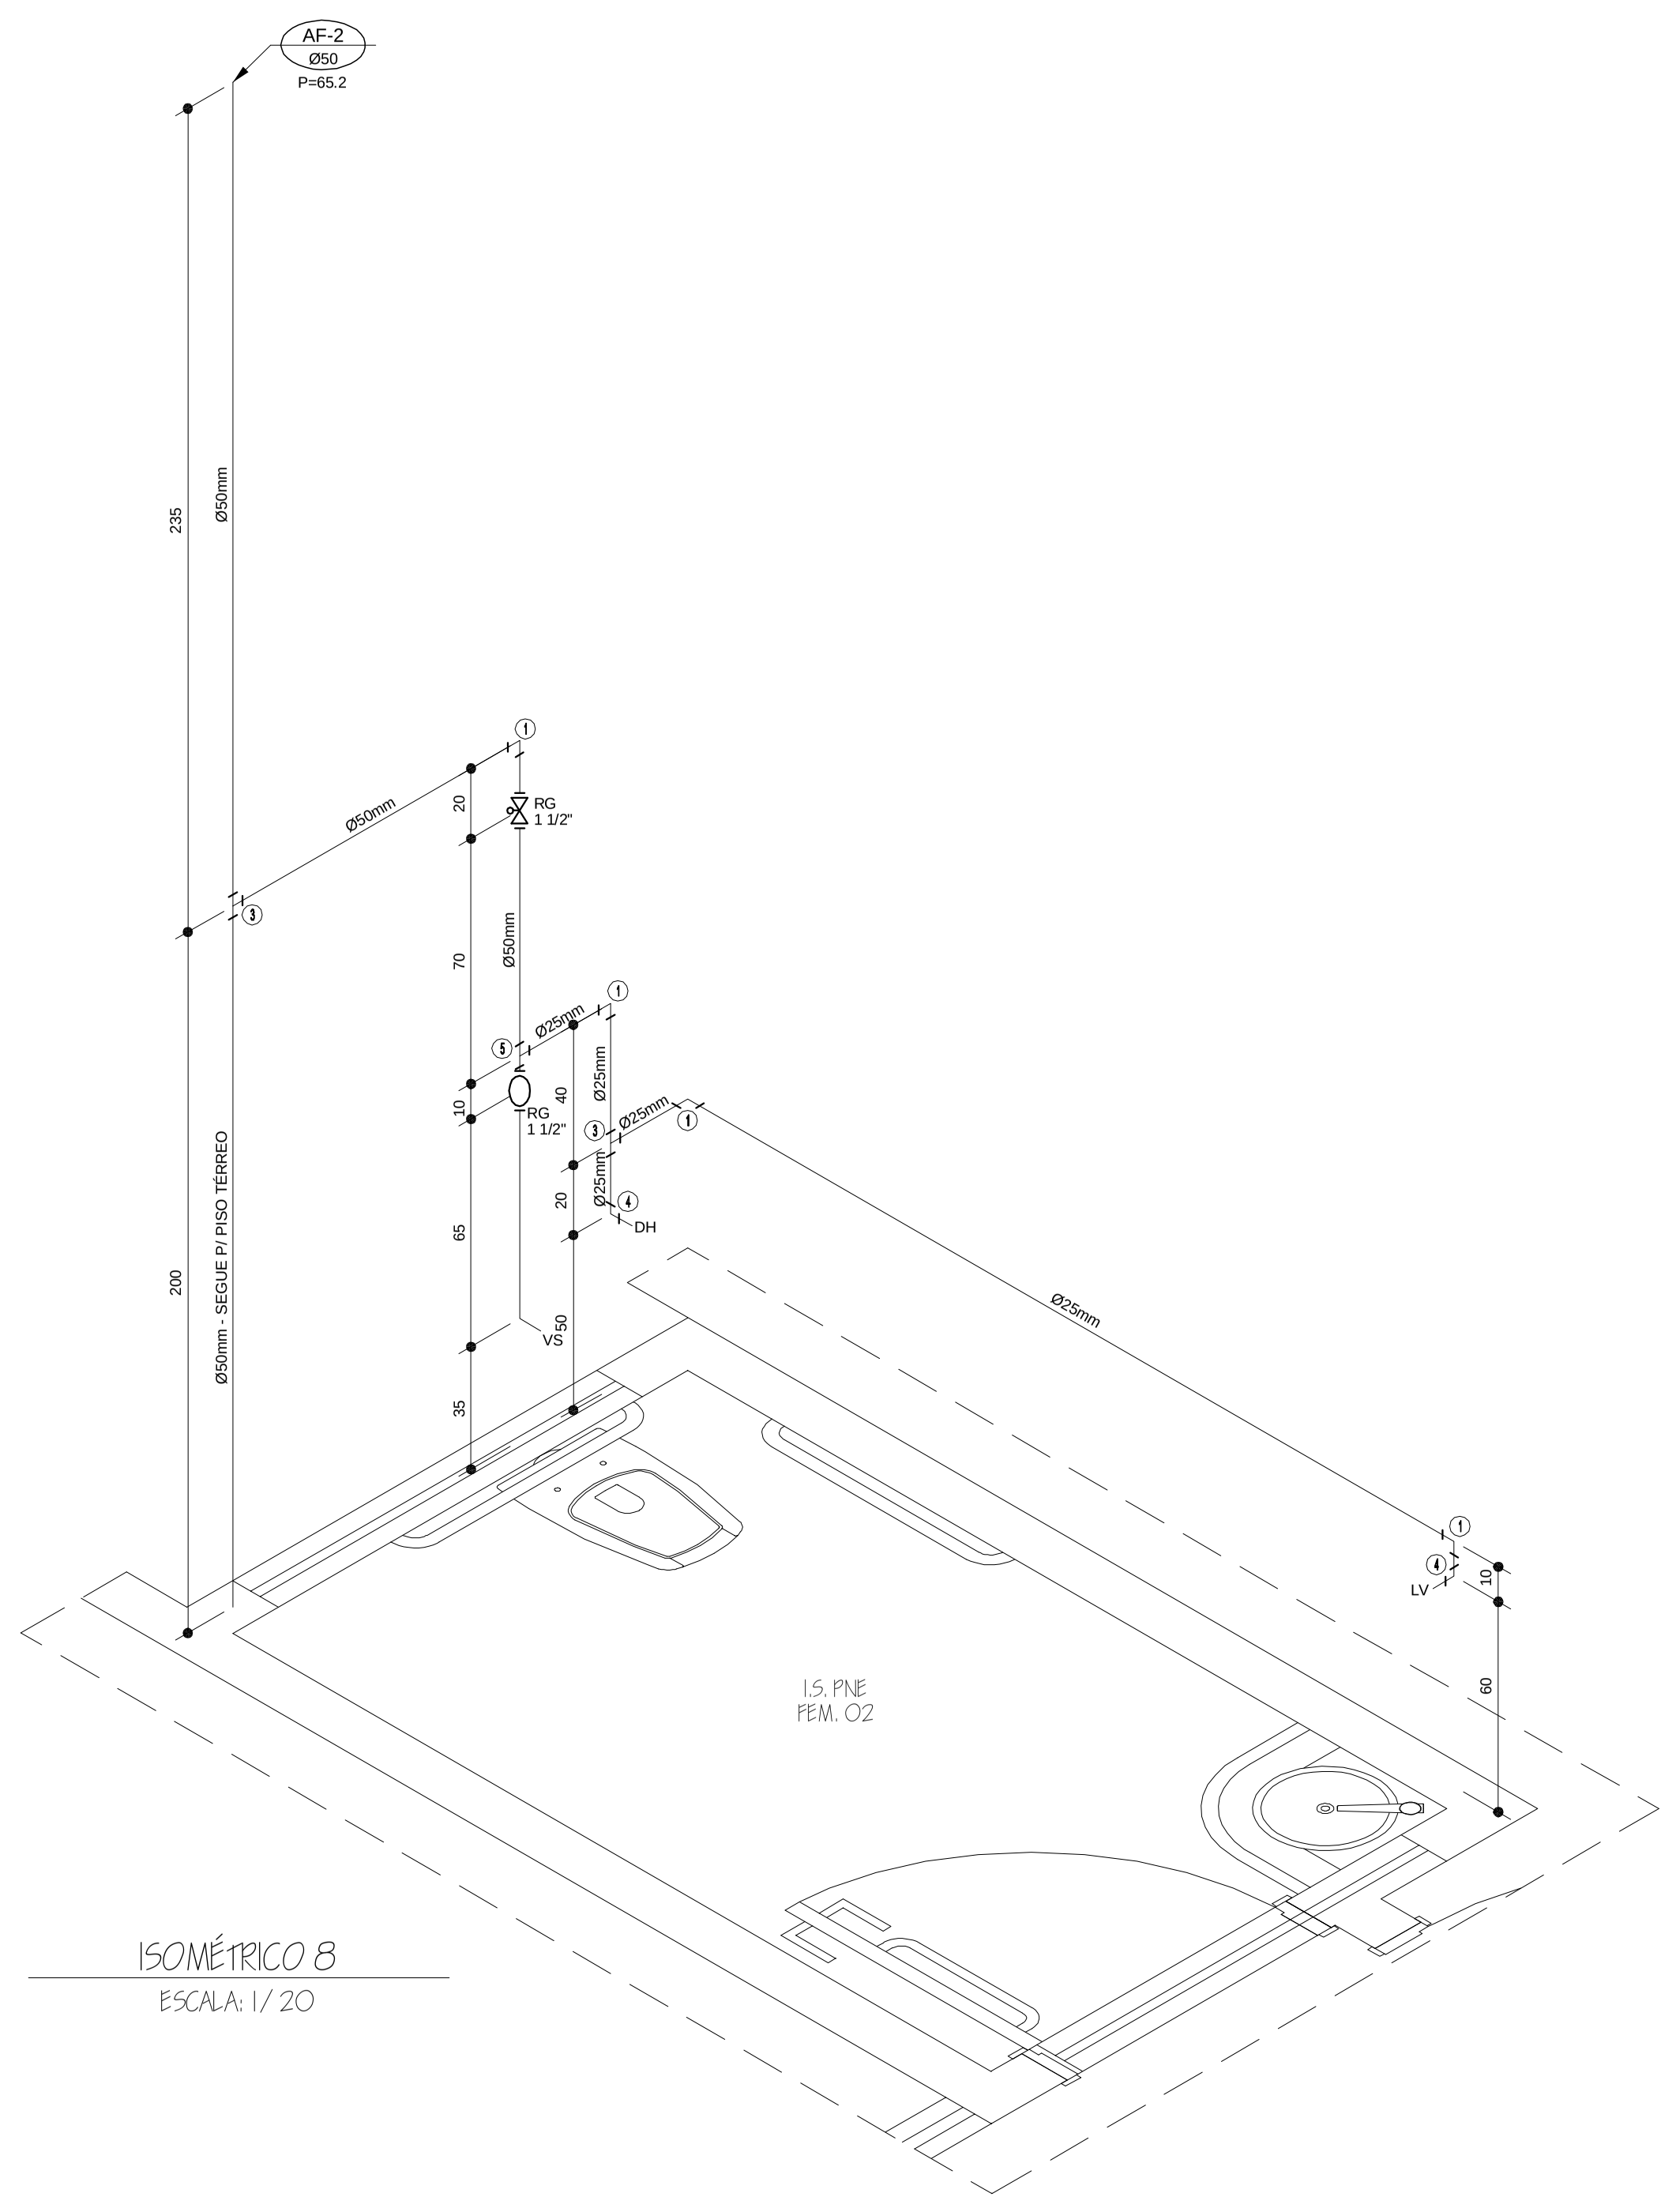
AF-2
Ø50
P=65.2
Ø50mm - SEGUE P/ PISO TÉRREO
Ø50mm
Ø25mm
RG 1 1/2"
VS
DH
LV
200
235
35
65
70
40
50
60
20
10
I.S. PNE FEM. 02

ISOMÉTRICO 8
ESCALA: 1/ 20

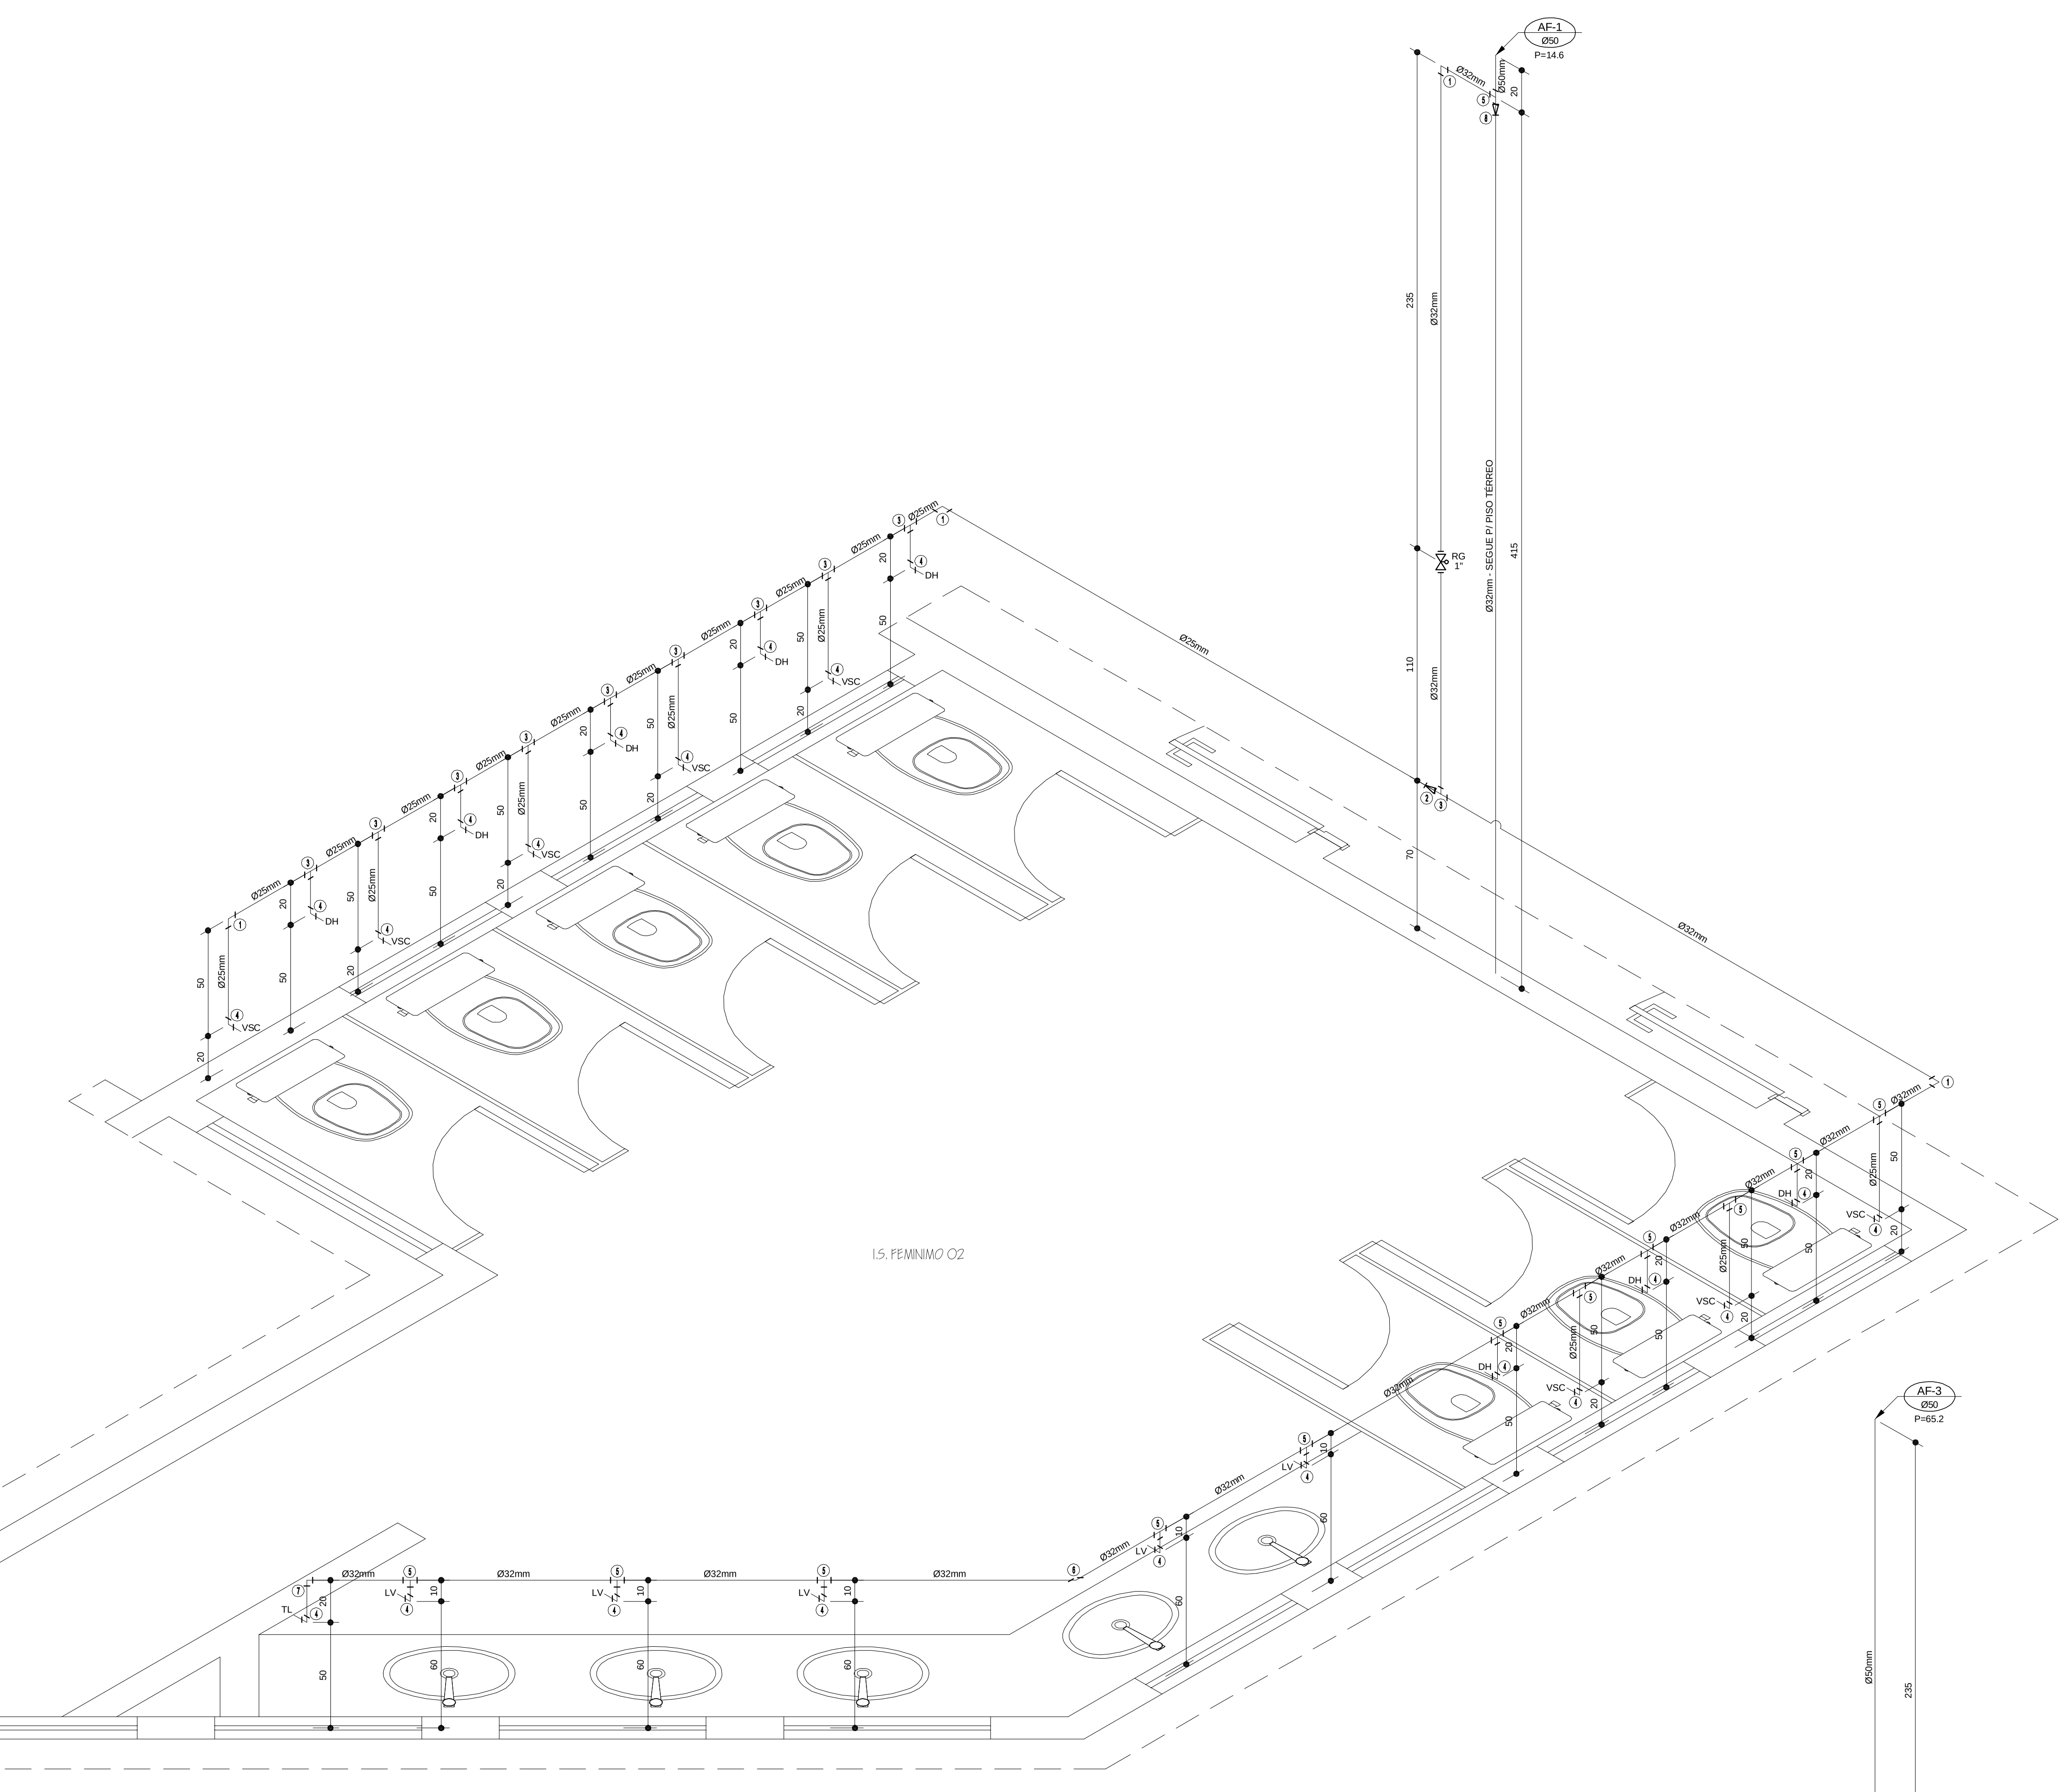
AF-1
Ø50
P=14.6
Ø32mm - SEGUE P/ PISO TÉRREO
Ø32mm
Ø25mm
Ø50mm
RG 1"
VSC
DH
LV
TL
415
235
110
70
60
50
20
10
I.S. FEMININO 02

ISOMÉTRICO 7
ESCALA: 1/ 20

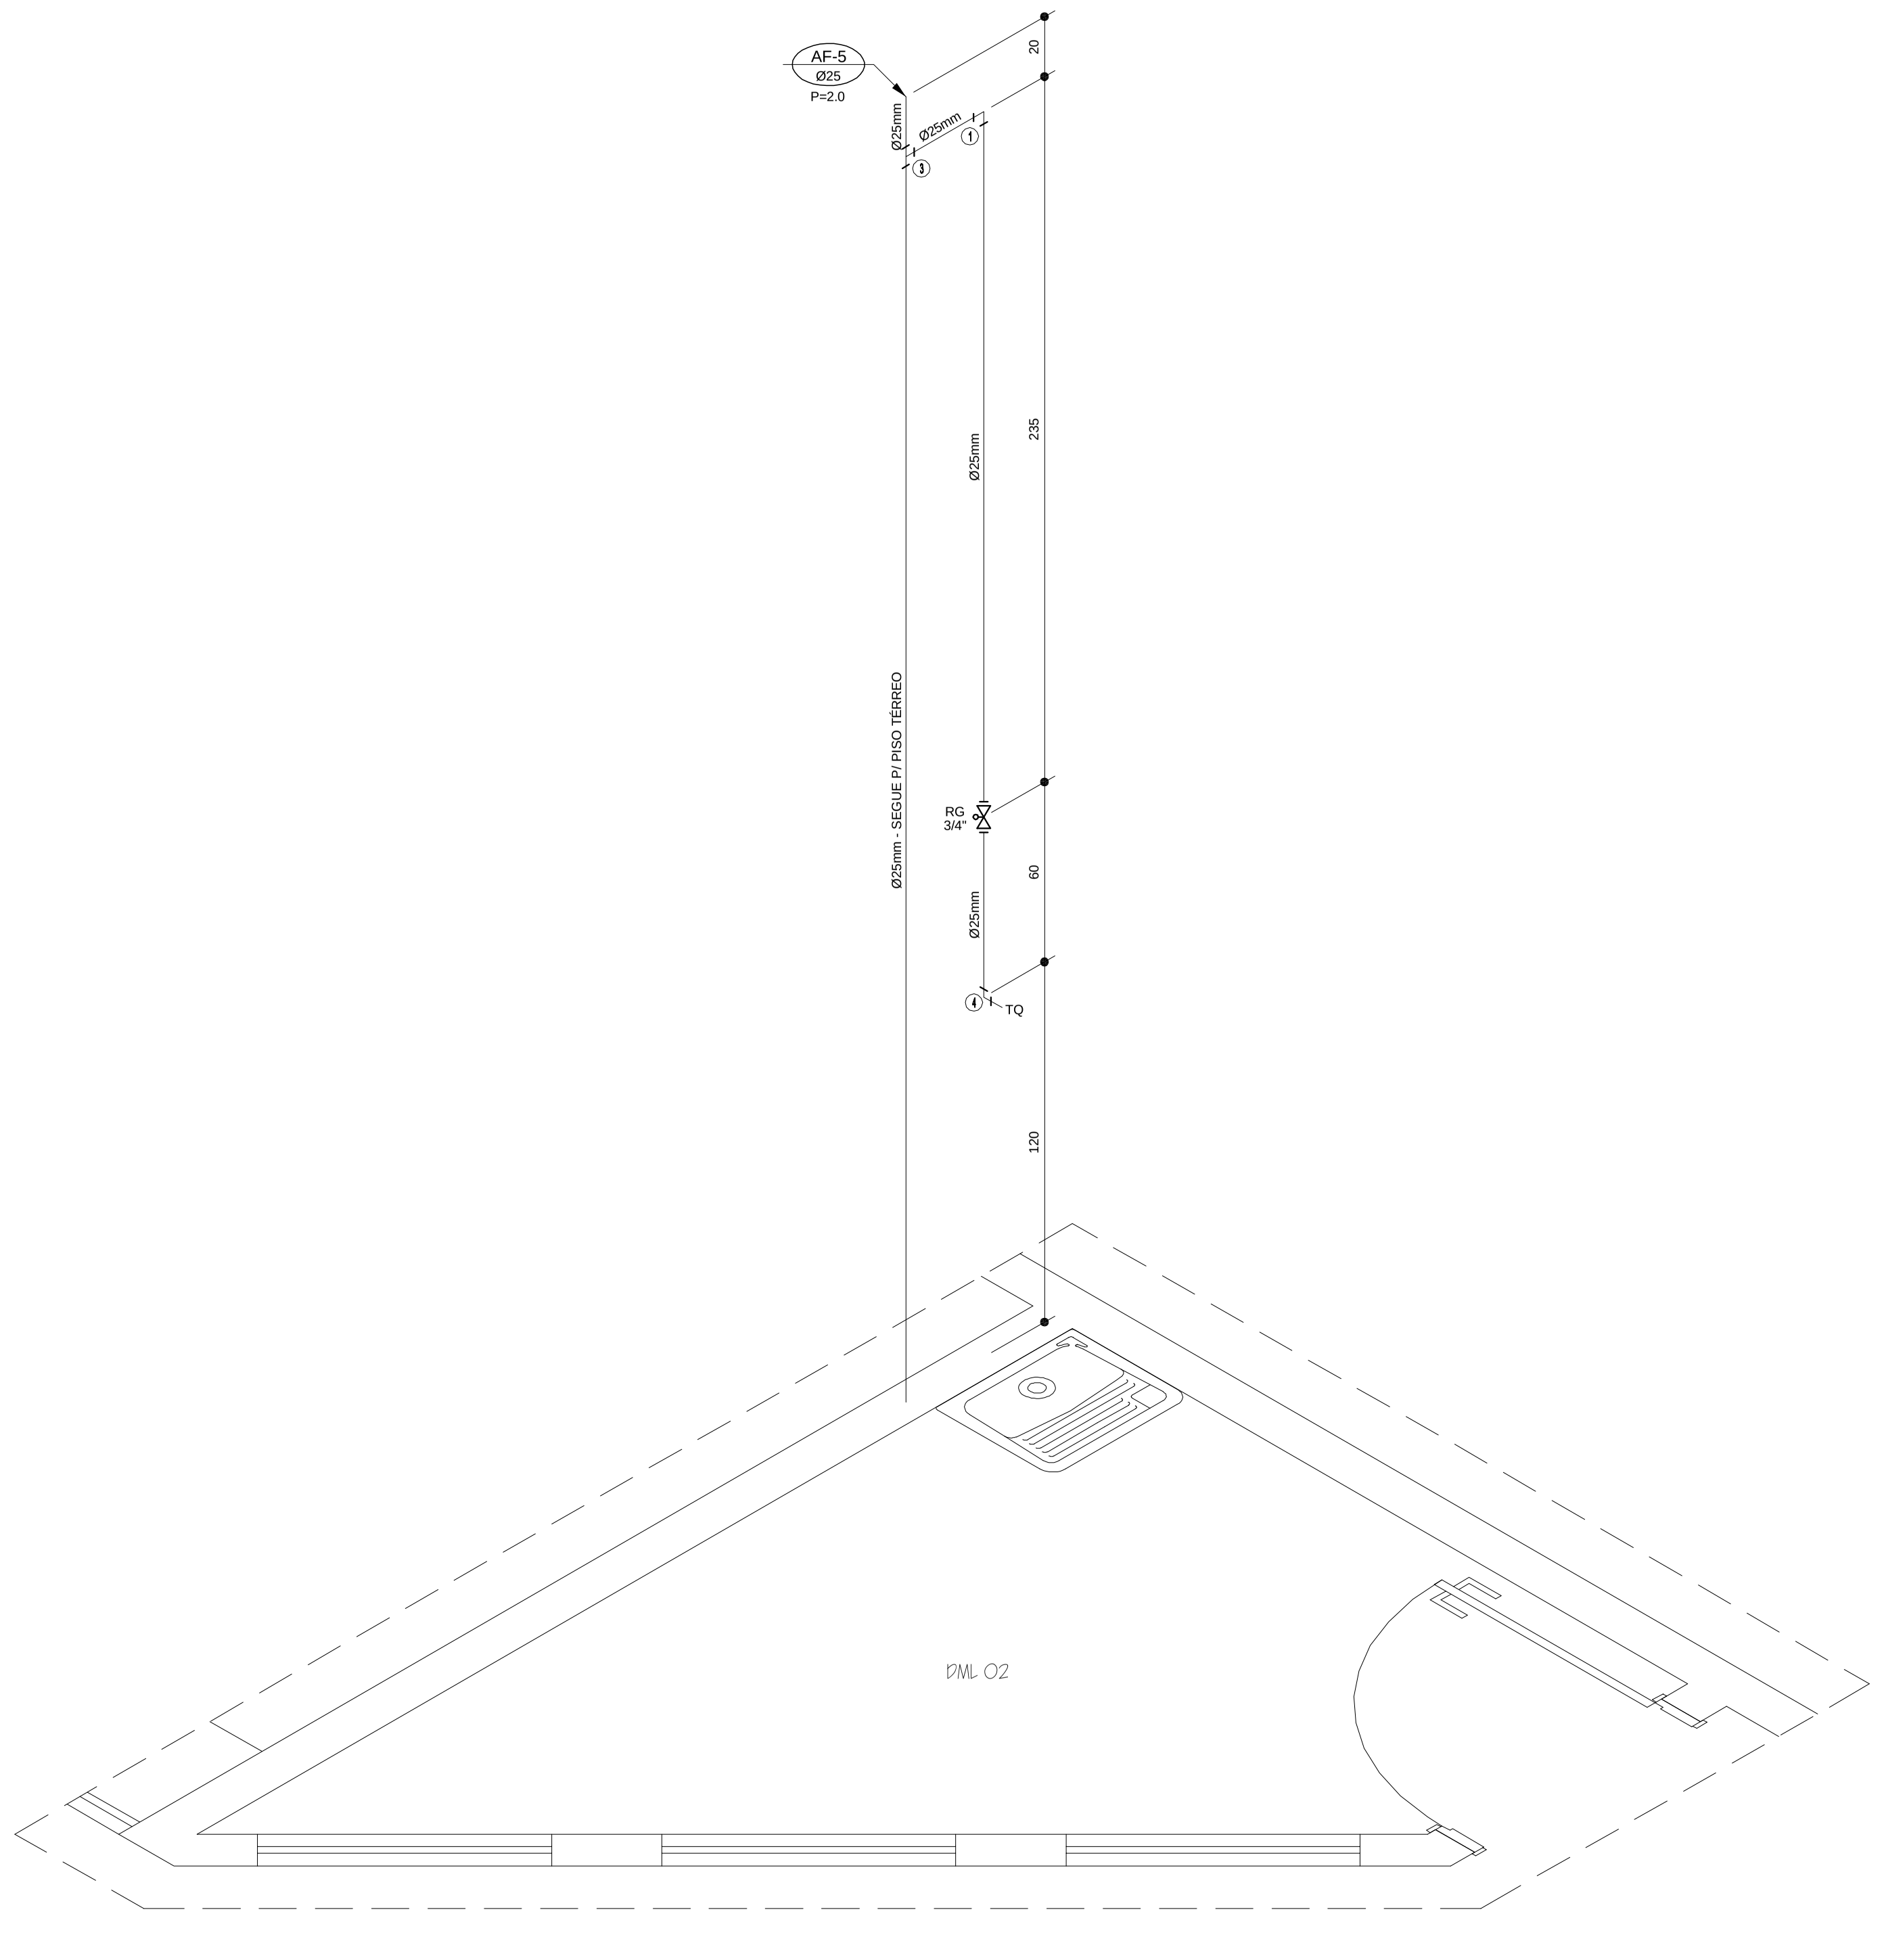
AF-5
Ø25
P=2.0
Ø25mm - SEGUE P/ PISO TÉRREO
Ø25mm
RG 3/4"
TQ
120
60
235
20
DML 02

ISOMÉTRICO 11
ESCALA: 1/ 20

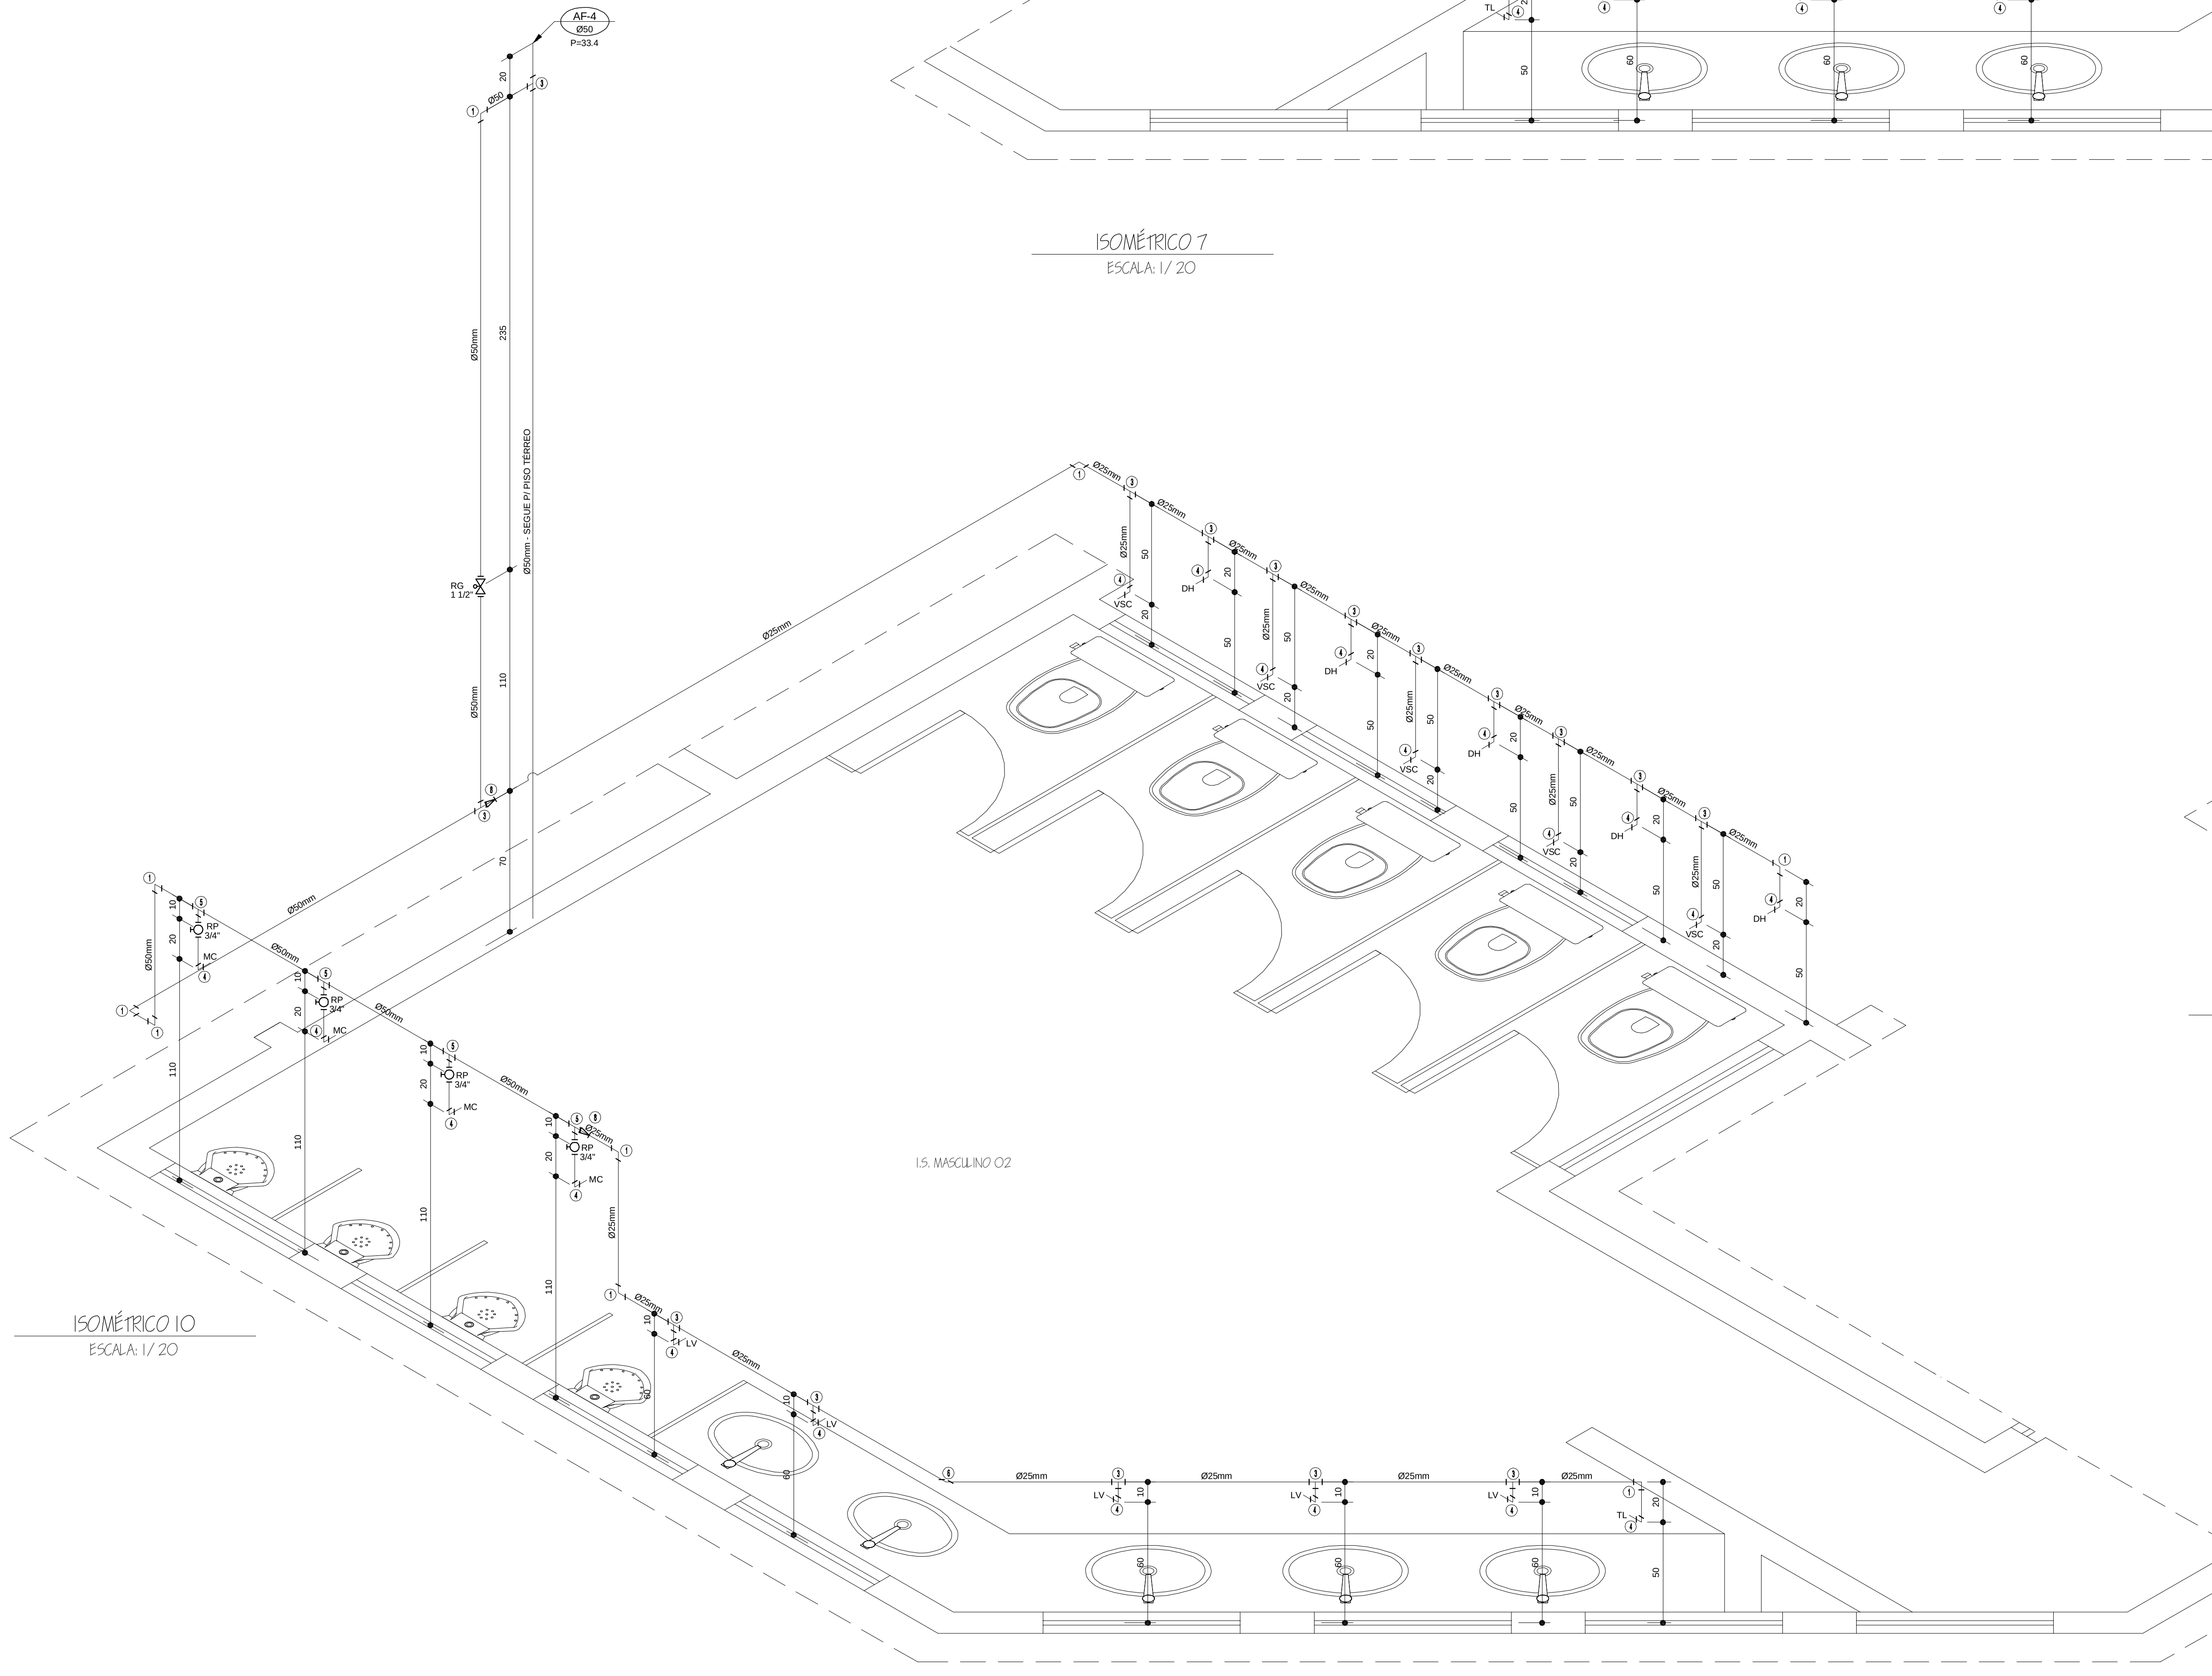
AF-4
Ø50
P=33.4
Ø50mm - SEGUE P/ PISO TÉRREO
Ø50mm
Ø25mm
RG 1 1/2"
RP 3/4"
MC
VSC
DH
LV
TL
235
110
70
60
50
20
10
I.S. MASCULINO 02

ISOMÉTRICO 10
ESCALA: 1/ 20

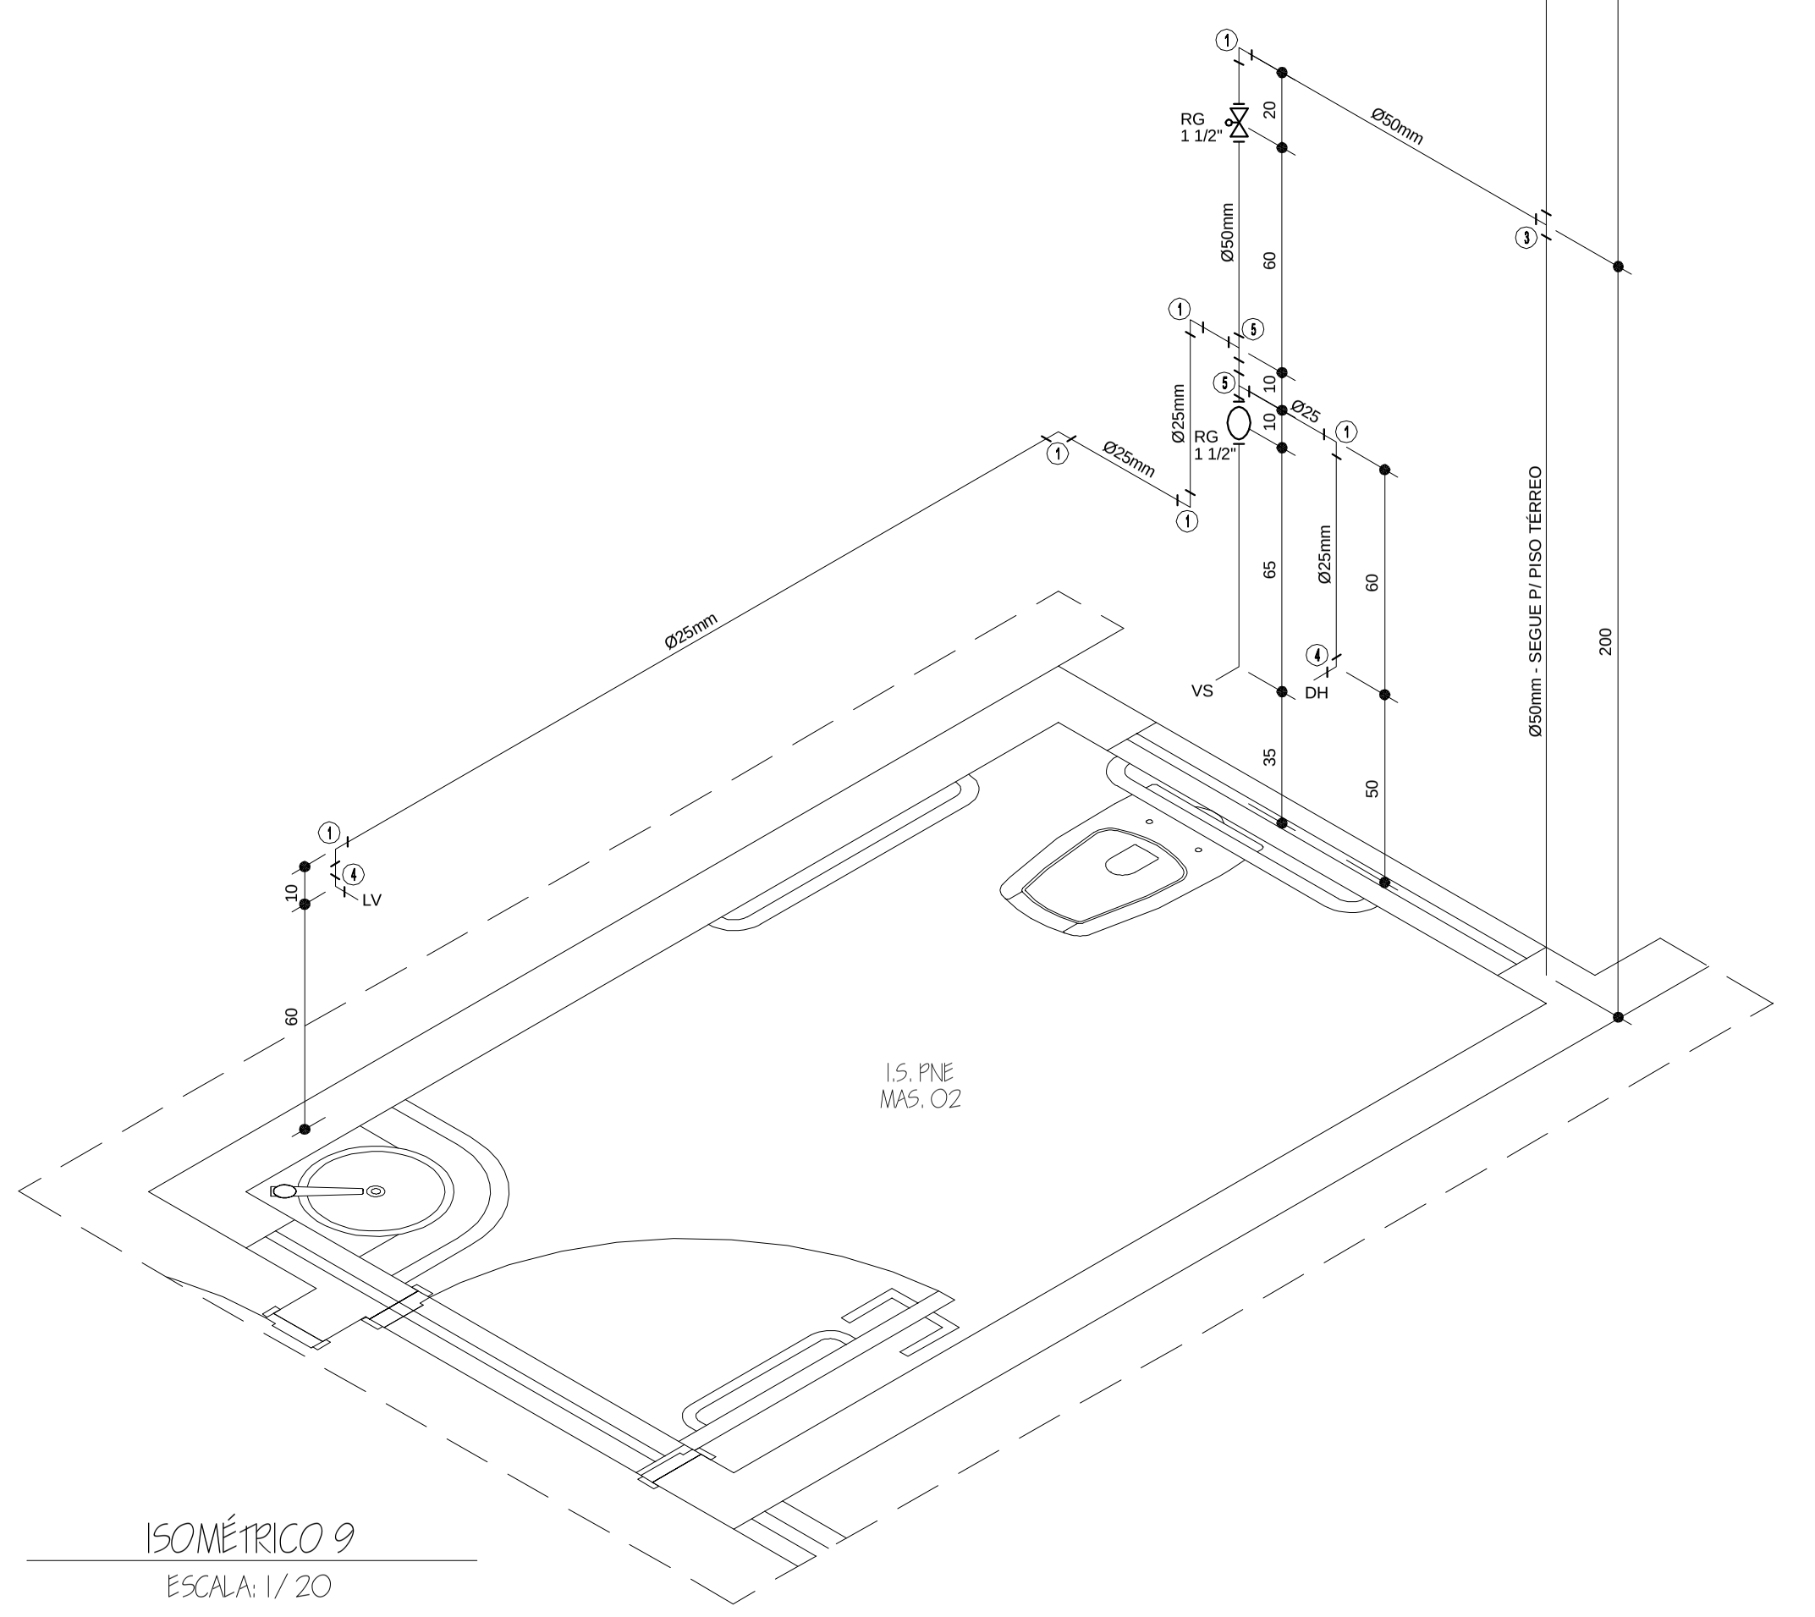
AF-3
Ø50
P=65.2
Ø50mm - SEGUE P/ PISO TÉRREO
Ø50mm
Ø25mm
RG 1 1/2"
VS
DH
LV
200
235
35
65
60
50
20
10
I.S. PNE MAS. 02

ISOMÉTRICO 9
ESCALA: 1/ 20

LEGENDA - ÁGUA FRIA - PVC
1 - Curva 90 soldavel
2 - Bucha de reducao soldavel curta
3 - Te 90 soldavel
4 - Joelho red. 90 sold. c/bucha latao
5 - Te de reducao 90 soldavel
6 - Curva 45 soldavel
7 - Joelho reducao 90 soldavel
8 - Bucha de reducao soldavel longa
9 - Adaptador sold.longo c/Flanges livres

N°:	DATA	RESPONSÁVEL	DESCRIÇÃO DA REVISÃO:

IDENTIFICAÇÃO:
PROJETO HIDROSSANITÁRIO - ÁGUA FRIA

OBRA:
COMERCIAL

PRÉDIO AUDITÓRIOS
CAMPUS DIAMANTINA
RODOVIA MG 367, KM 583, Nº 5000 - ALTO DA JACUBA - DIAMANTINA/ MG

PROPRIETÁRIO:
UNIVERSIDADE FEDERAL DOS VALES
DO JEQUITINHONHA E MUCURI

CNPJ:
16.888.315/ 0001-57

CONTEÚDO:
ISOMÉTRICOS - 7 A 12

RESPONSÁVEL TÉCNICO:
ENG. CIVIL EDUARDO OLIVEIRA NEVES
CREA MG 46.885/ D

VERSÃO: V1
DATA: JUL / 2010
DESENHO: EDUARDO NEVES
FOLHA: 06/ 08

Your complimentary use period has ended. Thank you for using PDF Complete.
Click Here to upgrade to Unlimited Pages and Expanded Features