Complete PDF
Your complimentary use period has ended. Thank you for using PDF Complete.
Click Here to upgrade to Unlimited Pages and Expanded Features

PREDIO AUDITÓRIOS
CAMPUS DIAMANTINA

RODOVIA MG 367, KM 583, Nº 5000 - ALTO DA JACUBA - DIAMANTINA/MG

UNIVERSIDADE FEDERAL DOS VALES DO JEQUITINHONHA E MUCURI — CNPJ 18.888.315/0001-57

PROPRIETÁRIO

PLANTA BAIXA - PISO TÉRREO

CONTEÚDO

ENG. CIVIL EDUARDO OLIVEIRA NEVES
CREA MG 46.885/D

RESPONSÁVEL TÉCNICO

VERSÃO	DATA	DESENHO	FOLHA
V 1	JUL / 2010	EDUARDO NEVES	01/05

Nº	DATA	RESPONSÁVEL	DESCRIÇÃO DA REVISÃO

EDIFICAÇÃO

PROJETO HIDROSSANITÁRIO - ESGOTO

OBRA

COMERCIAL

PLANTA BAIXA - PISO TÉRREO
ESCALA: 1/100 - ÁREA: 2.664,45m²

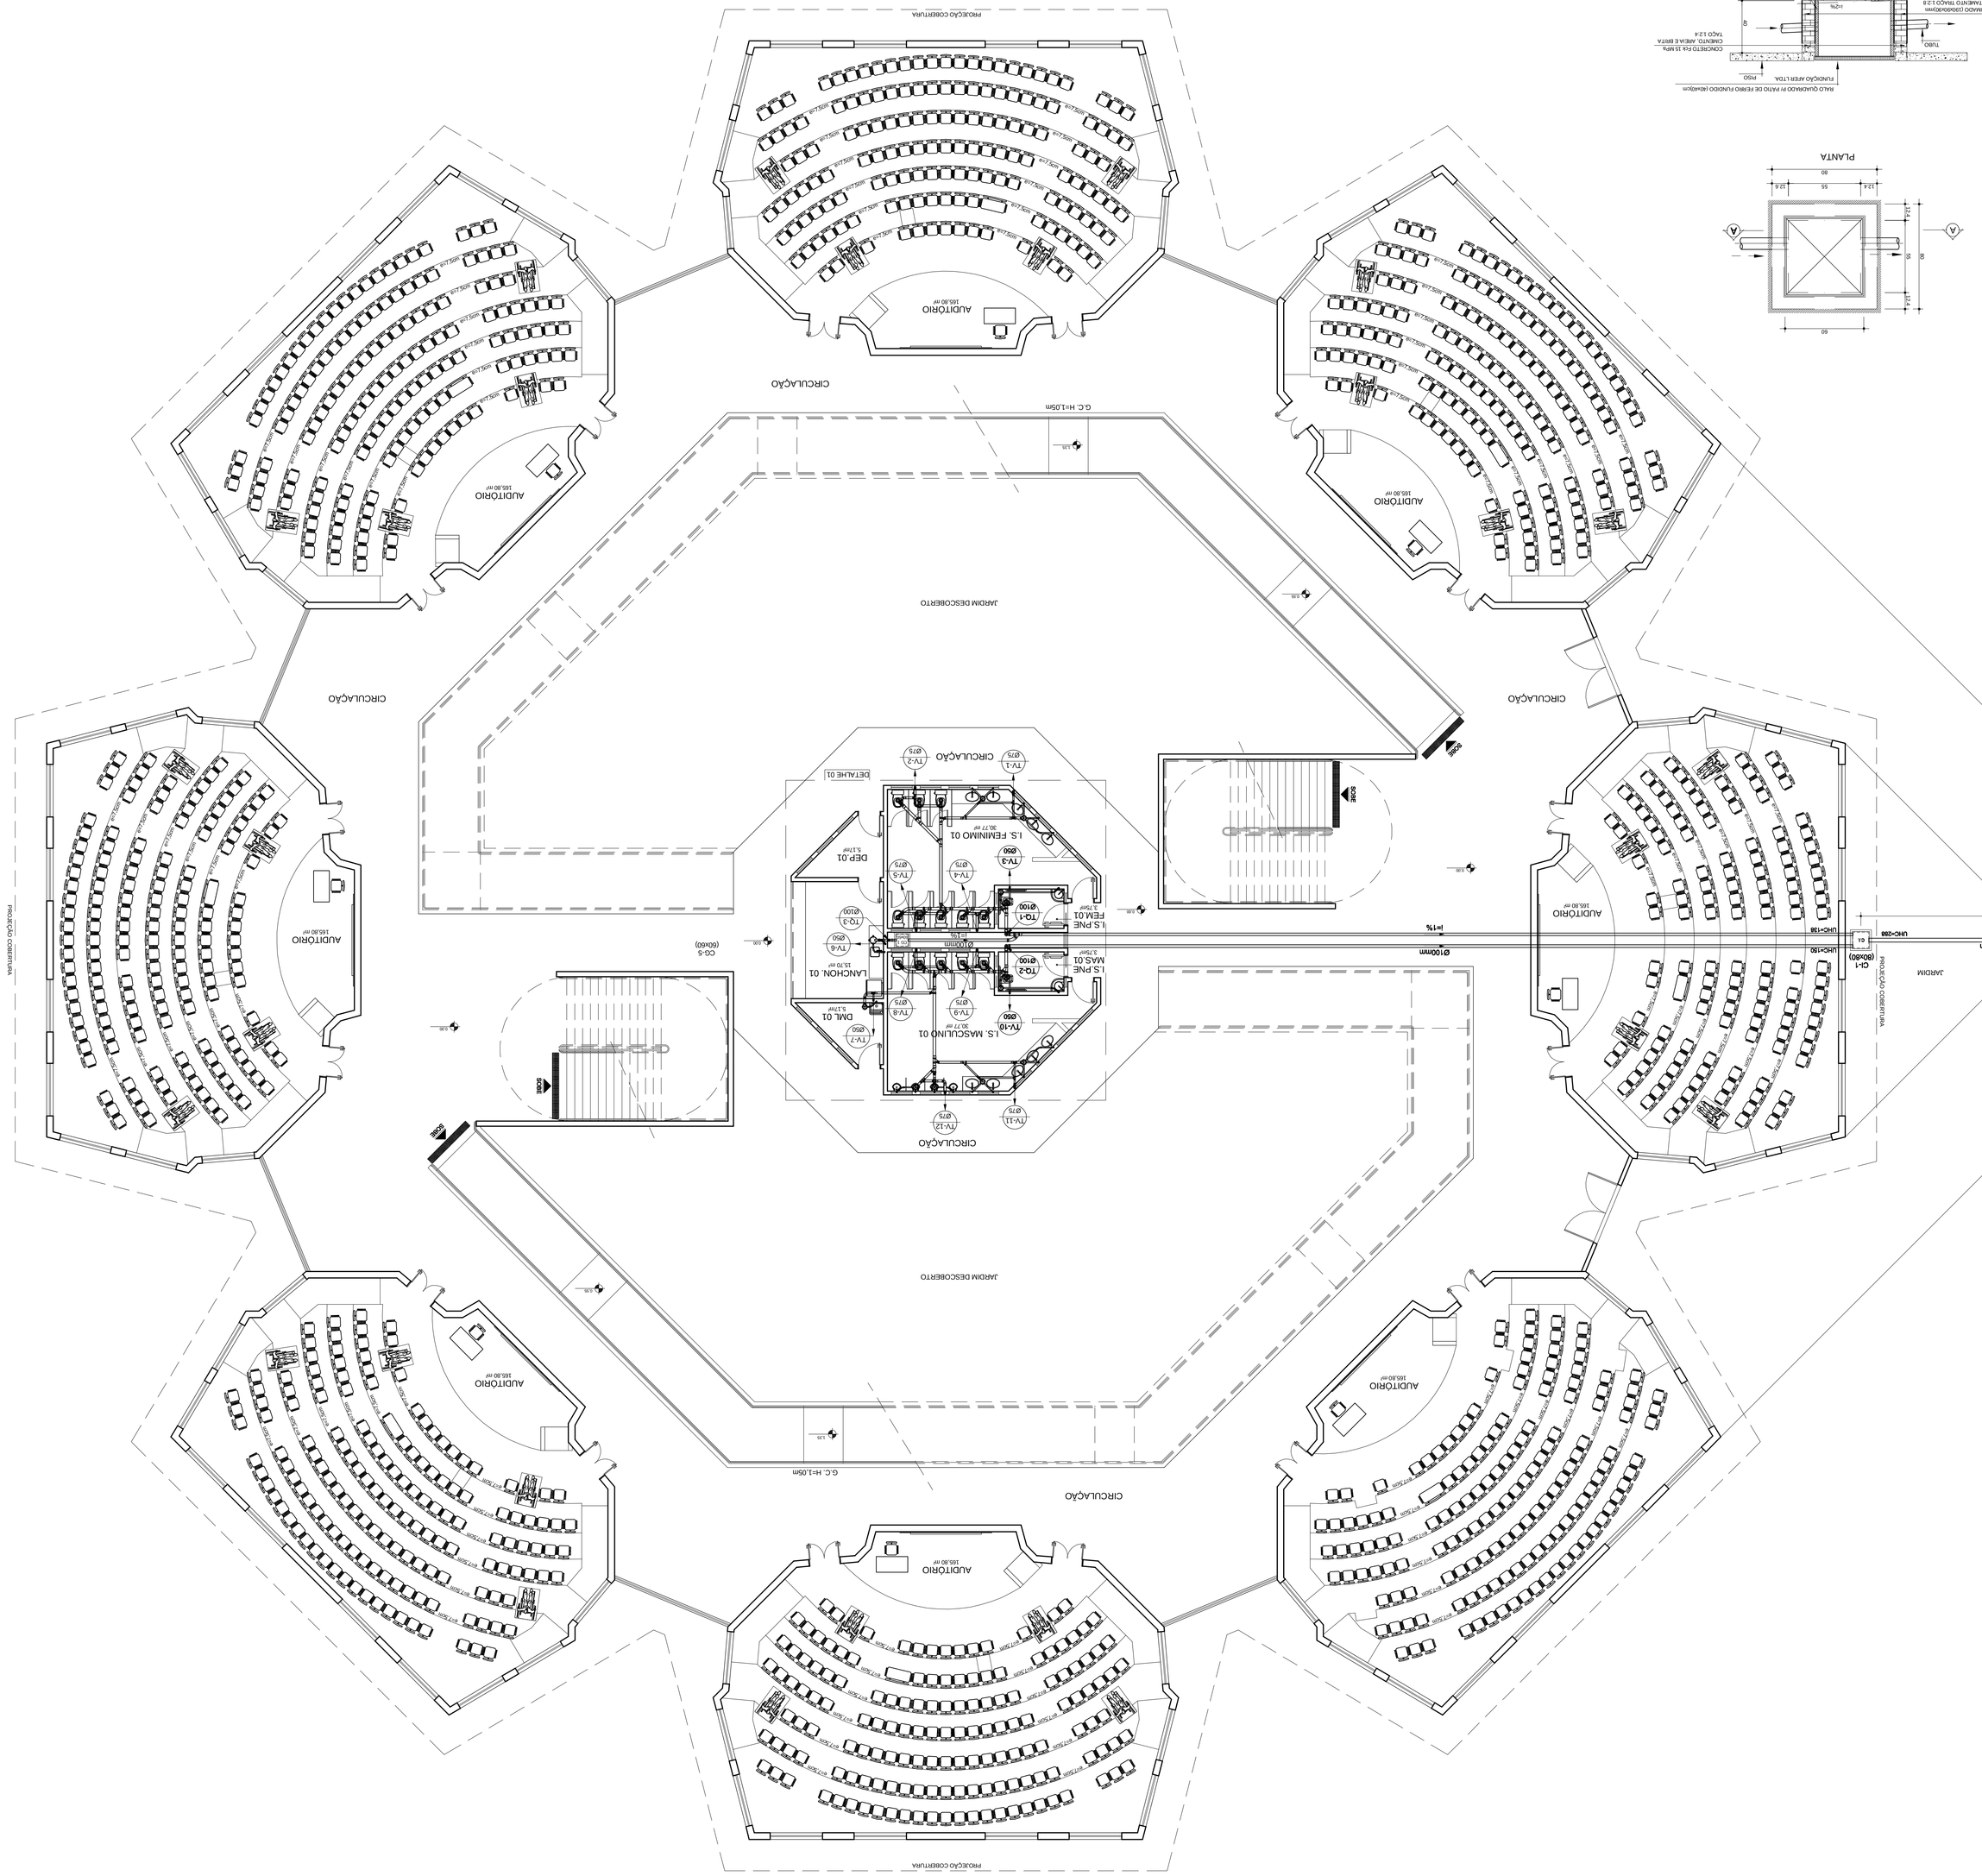
CIRCULAÇÃO
CIRCULAÇÃO
CIRCULAÇÃO
CIRCULAÇÃO
CIRCULAÇÃO
JARDIM DESCOBERTO
JARDIM DESCOBERTO
PROJEÇÃO COBERTURA
PROJEÇÃO COBERTURA
PROJEÇÃO COBERTURA
PROJEÇÃO COBERTURA
PROJEÇÃO COBERTURA
G.C. H-1,05m
G.C. H-1,05m
ACESSO PRINCIPAL
DET.AHE 01
DEP 01
L.S. FEMININO 01
L.S. PNE FEM 01
L.S. MASCULINO 01
L.S. PNE MAS 01
LANCHON. 01
DML 01
TV-1
TV-2
TV-3
TV-4
TV-5
TV-6
TV-7
TV-8
TV-9
TV-10
TV-11
TV-12
TO-1
TO-2
CG-1
CG-2
CG-3
CG-4
CG-5
