

PLANTA -3º PAVIMENTO - CONJUNTO 01

ESC. 1:100

60 ALUNOS

ÁREA POR PAVIMENTO - 1.082,84m²

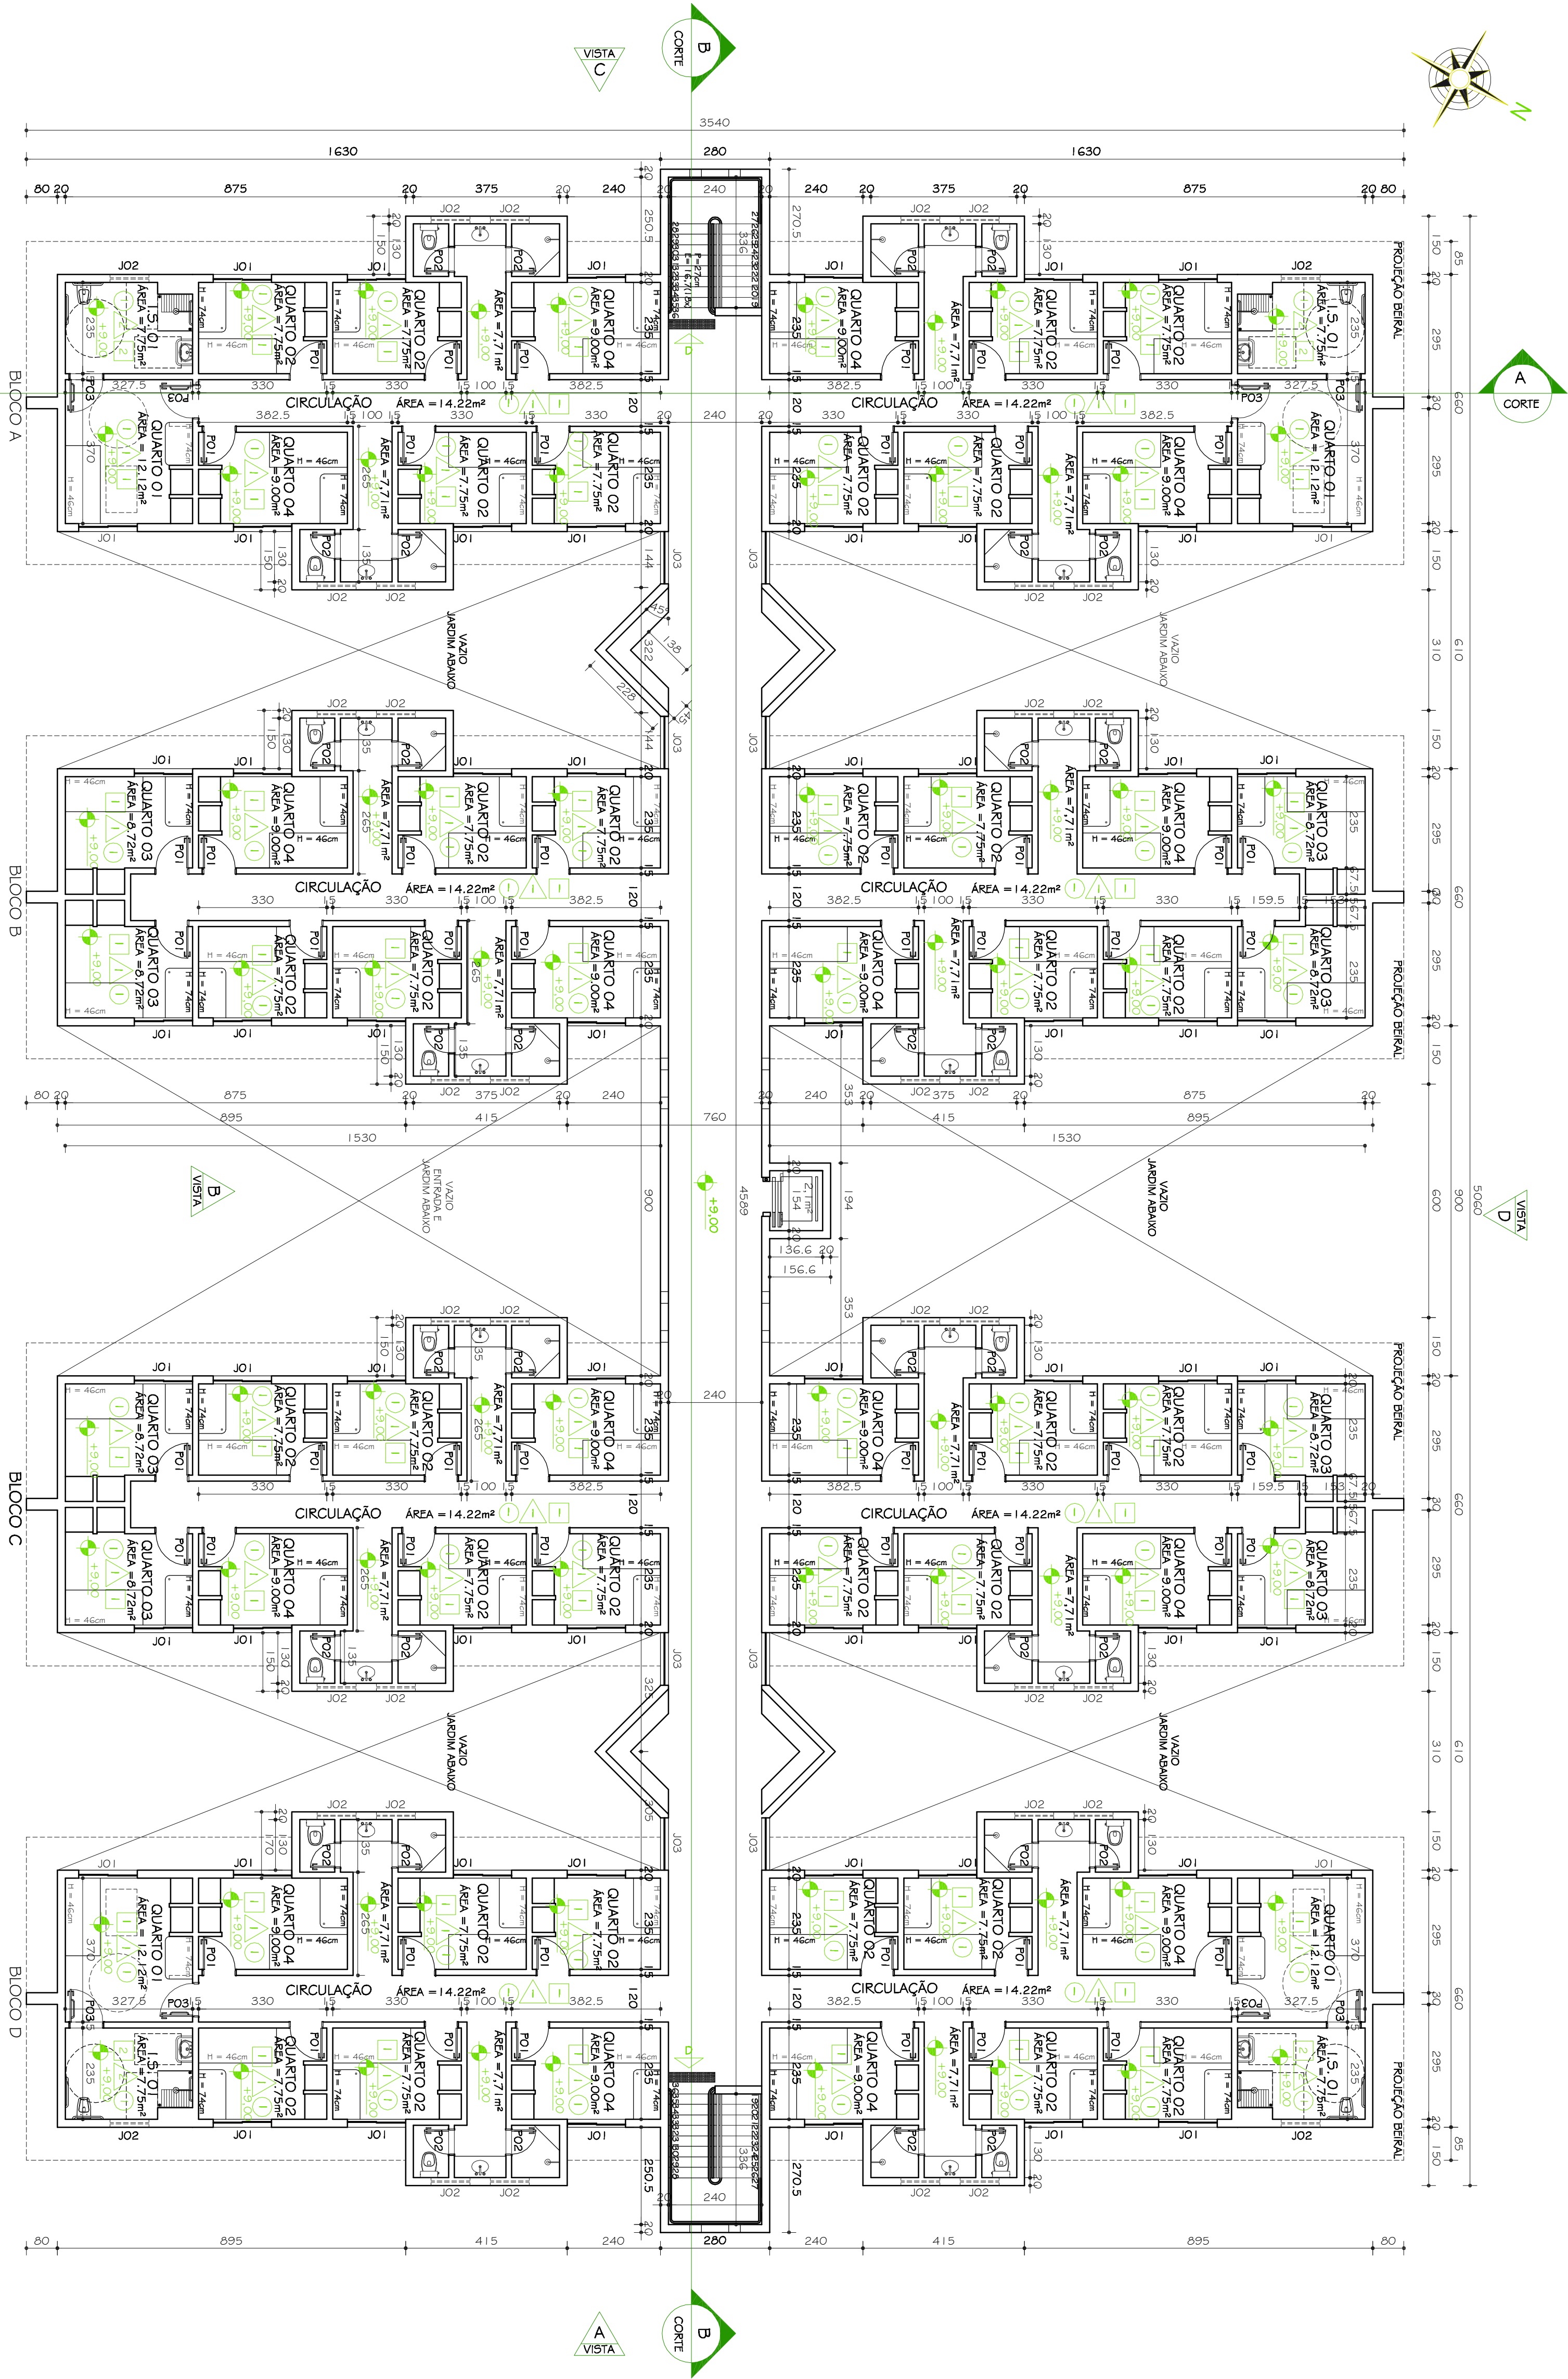


TABELA GERAL REVESTIMENTOS	
1	CERÂMICA P/ 4 - COR: BRILH. ESQURO
2	CERÂMICA 30x30cm / ANTI DERIVANTE / P/ 4 - COR: CIZA CLARO COM FLEITE EM ÁREDOSA POLIDA esp. 2cm COM PISO ANTI-DESVANTE
PISOS	
1	PINTURA TINTA LÁTIX FOSCA, COR: BRANCO NEUT
2	BARBOCO CERÂMICO H = 1,00cm REF.: ELAITE LUMINA, BETON WHITE 30x30cm COR: BRANCO FLEITE H=5cm ÁREDOSA POLIDA ACABAMENTO ABALUADO
3	ACOMA PINTURA TINTA LÁTIX COR: VERDE ANGRA
4	PINTURA ACRILICA FOSCA, COR: GRANO SUAVE
5	PINTURA ACRILICA FOSCA, COR: VERDE KM
6	PINTURA ACRILICA FOSCA, COR: TIBERACOTA SLAIVE
7	PINTURA ACRILICA FOSCA, COR: AZUL IMPERIAL
8	PINTURA ACRILICA FOSCA, COR: PLAVICO
9	PINTURA ACRILICA FOSCA, COR: CANAÍÇA
TETO	
1	PINTURA TINTA LÁTIX COR: BRANCO
2	FORRO PVC BRANCO

TABELA GERAL ESQUADRIAS			
DESCRIÇÃO	MEDIDA	TITIO	QUANTIDADE
PO1	80x210	ABRIR: MADEIRA	56
PO2	80x210	ABRIR: MADEIRA	32
PO3	500x275	FECH: MADEIRA	08
PO4	500x275	CORRER	01
PO1	150 x 129 /105cm	ABRIR: 2 F. /GRADIL ALUM.	60
PO2	100 x 72 /180cm	CORRER: VARI. /ALUMINIO	36
PO3	135 x 125 /105cm	BISCALANTE:VARI./ALUMINIO	08

PROJETO ARQUITETÔNICO BÁSICO	
NR.	DATA
RESPONSÁVEL	DESCRIÇÃO DA REVISÃO
OBSERVAÇÕES	
CONFERIR MEDIDAS NA OBRA	

MORADIA ESTUDANTIL - CONJUNTO I

DIAMANTINA

PROPRIETÁRIO: UNIVERSIDADE FEDERAL DOS VALES DO JACUITHIONHIA E MUCURI

DO JACUITHIONHIA E MUCURI



TÍTULO		PLANTA 3º PAVIMENTO TIPOLOGIA 01
AUTOR PROJETO ARQUITETÔNICO / RT:		CLAUDIO DE MELO ROCHA
DETAΛHAMENTO:		SEBASTIÃO DE OLIVEIRA LOPES
VERSÃO		CREA 8.474D - MG
VERSÃO 1		21.09.2009
ARQUIVO: UFVJM_DTA_MORA_C1_AROPB_V01PO2-07_F06		AUTOCAD: ARQ. MARIAIA BARBOSA
		FOLHA: 04 / 4