



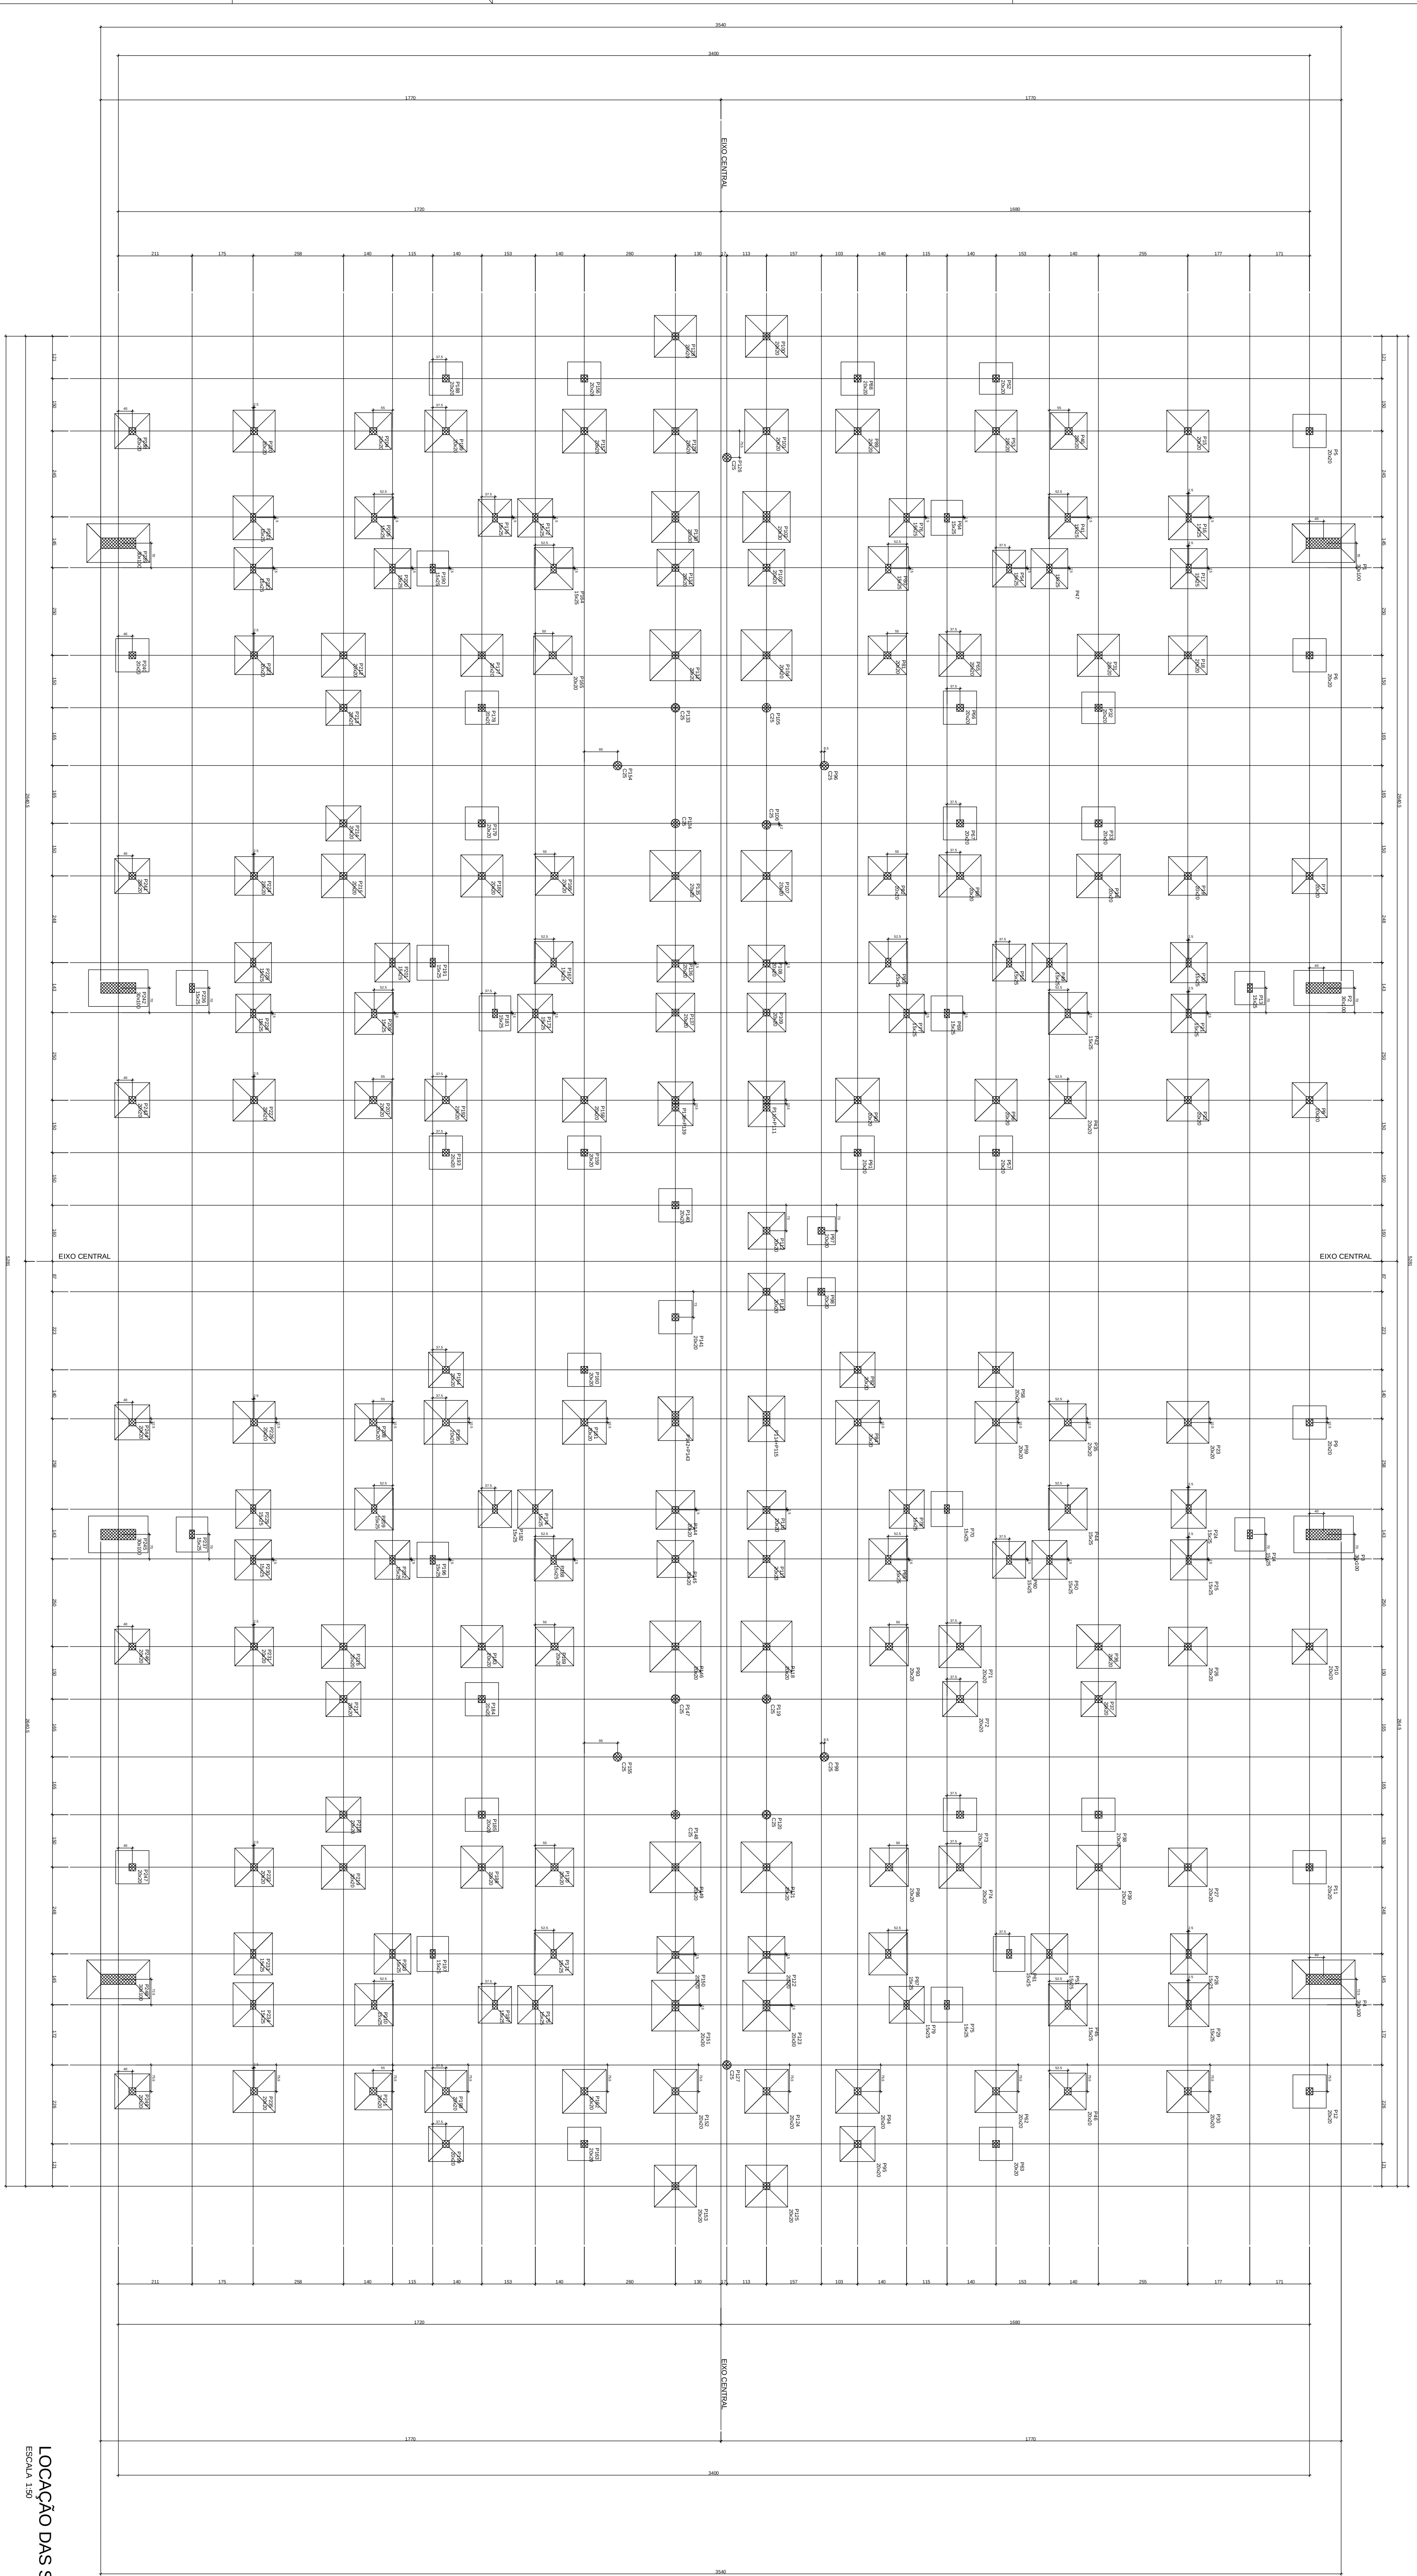

LOCAÇÃO DAS SAPATAS

[illegible]


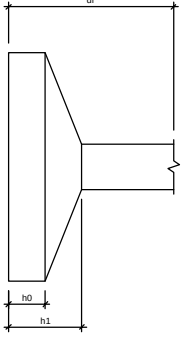

LEGENDA

	— PILAR NASCE
	— PILAR CONTINUA
	— PILAR MORRE

PROJETO ESTRUTURAL MORADIA ESTUDANTIL - BLOCO 1 - UFVJM	
FORMAS	
BALDRAMES	
PLANTA DE LOCAÇÃO DAS SAPATAS	
