
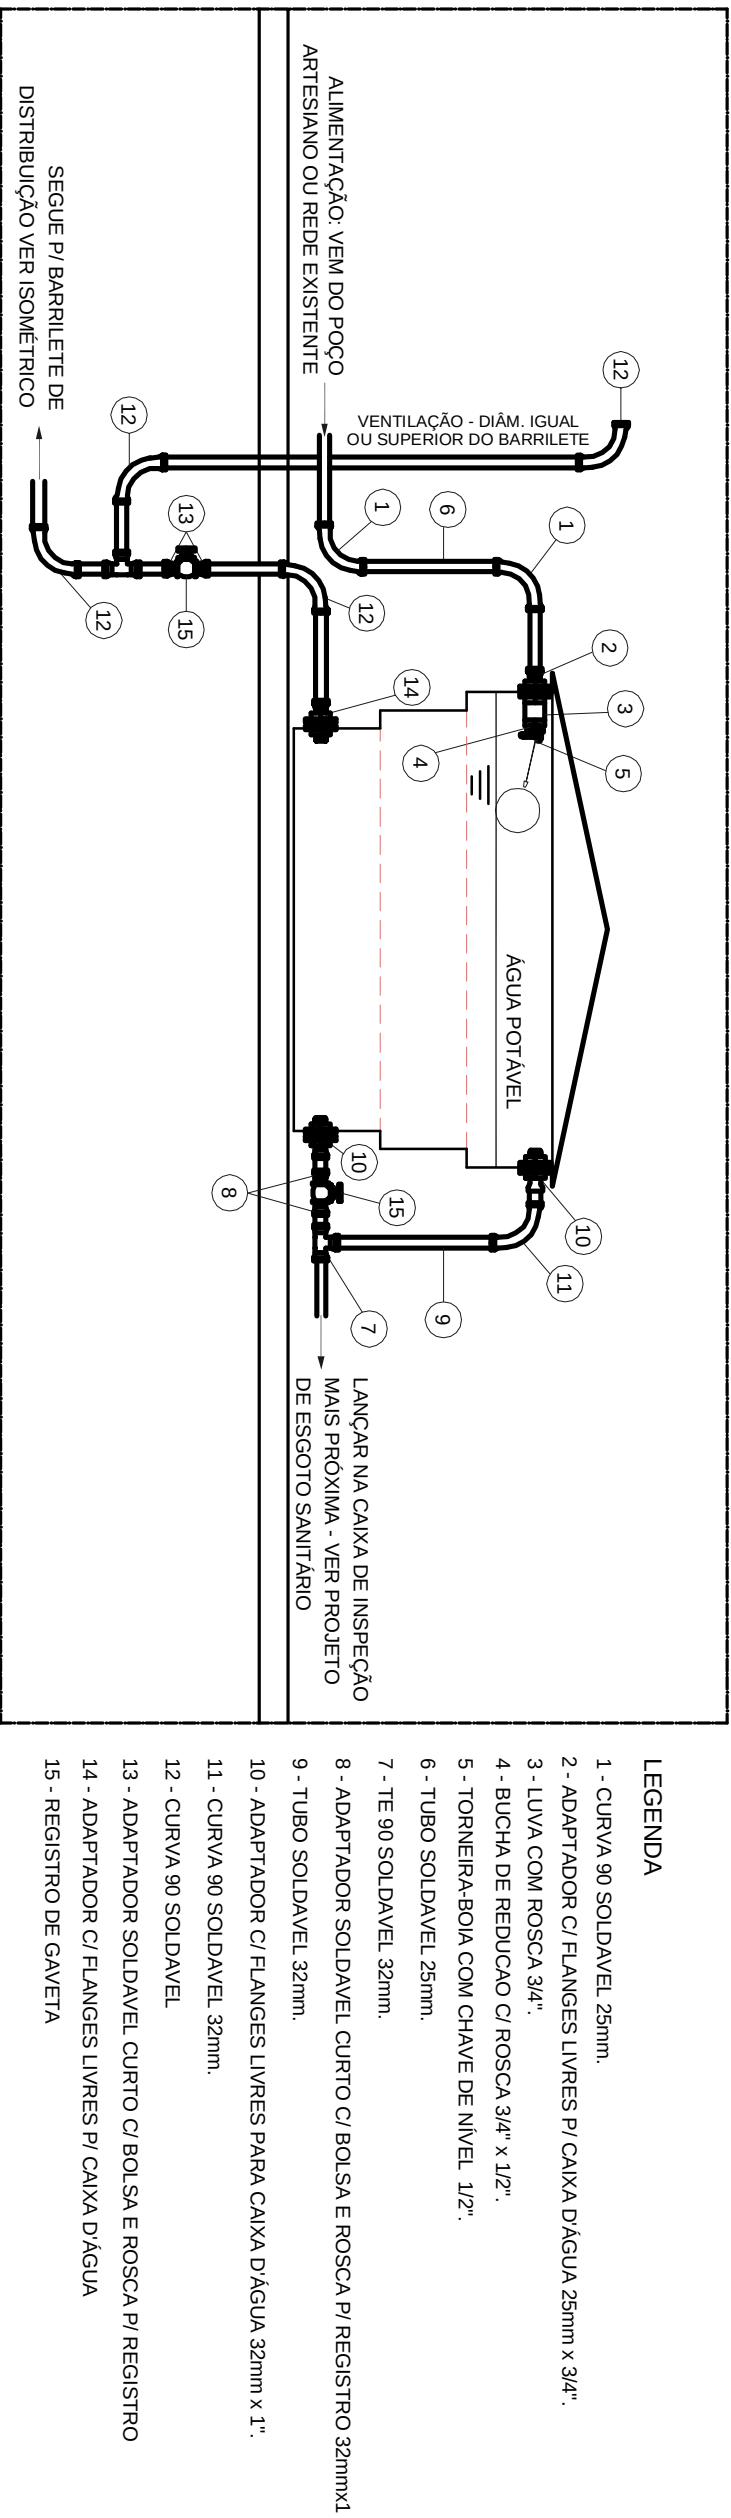
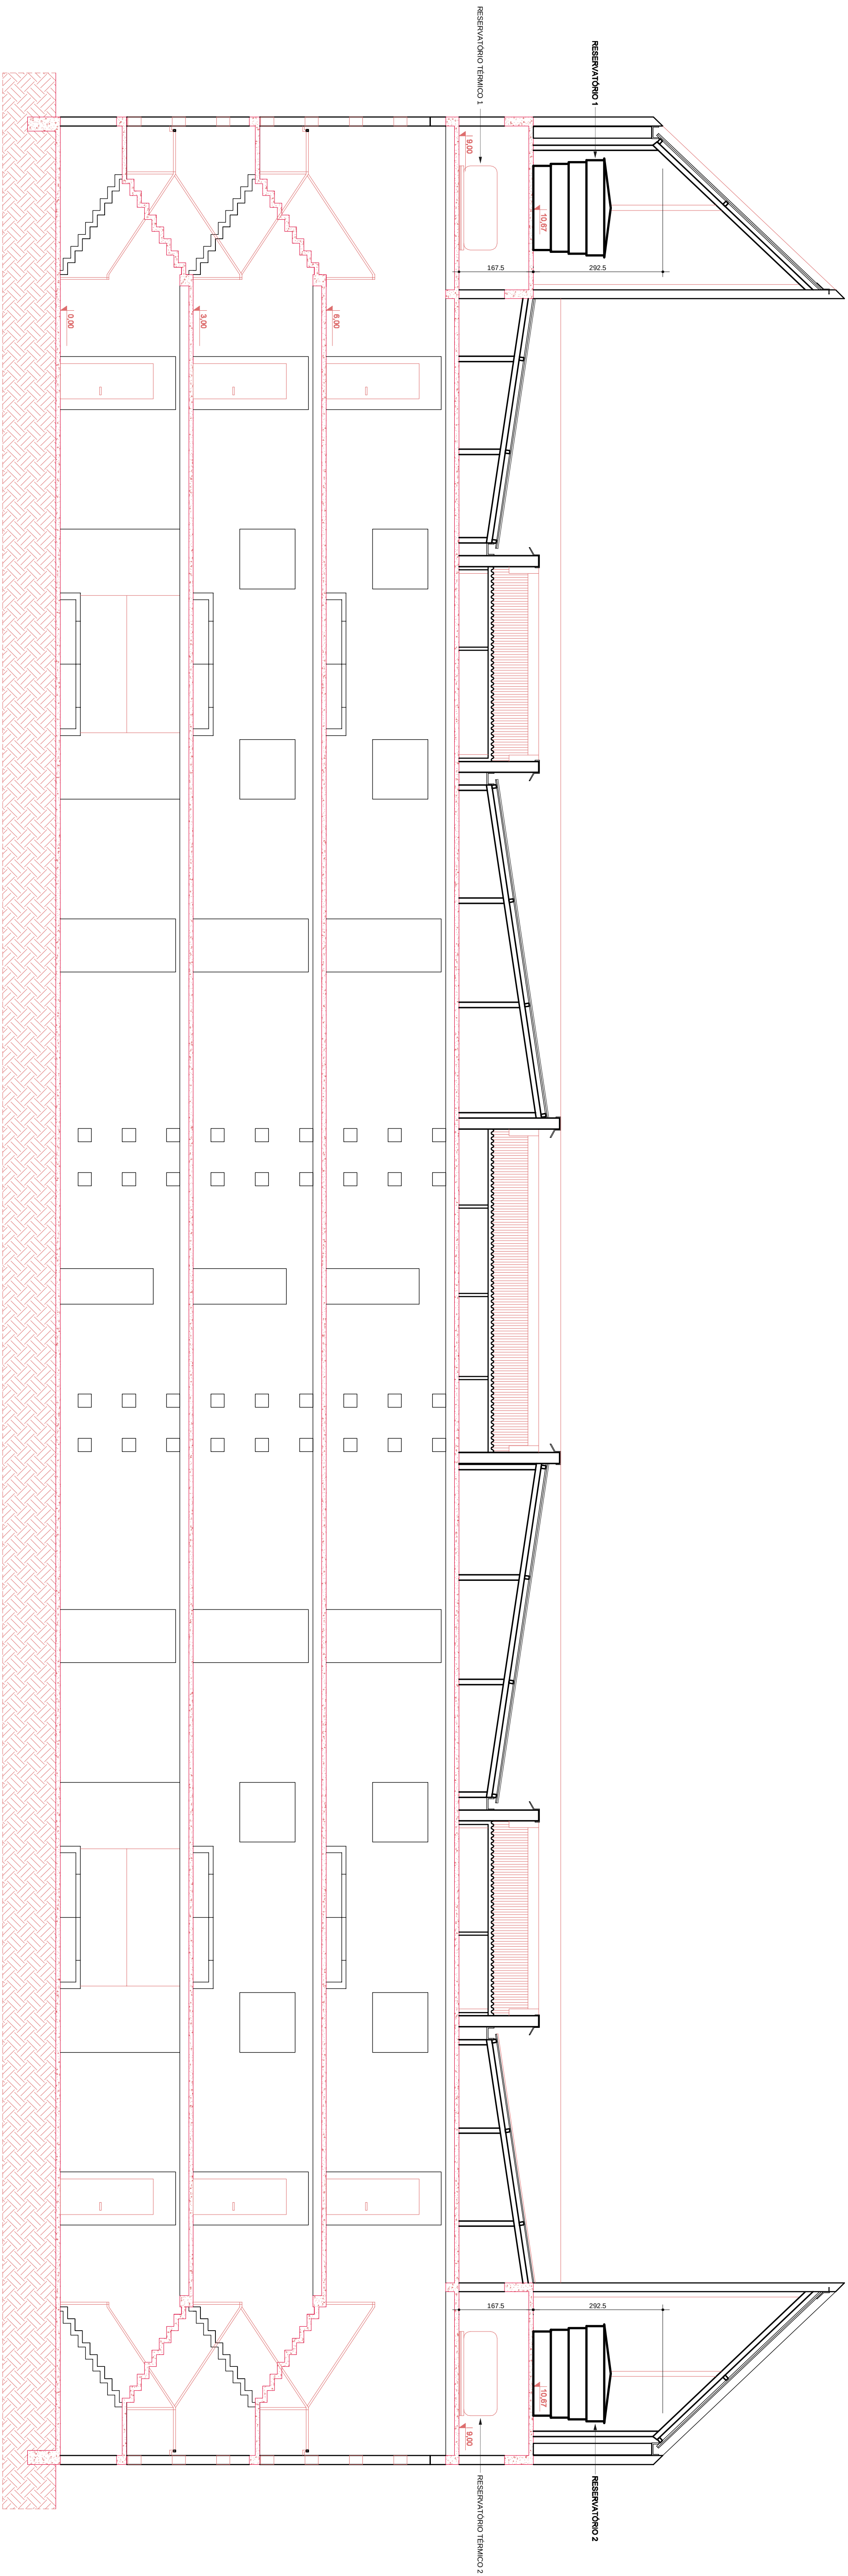


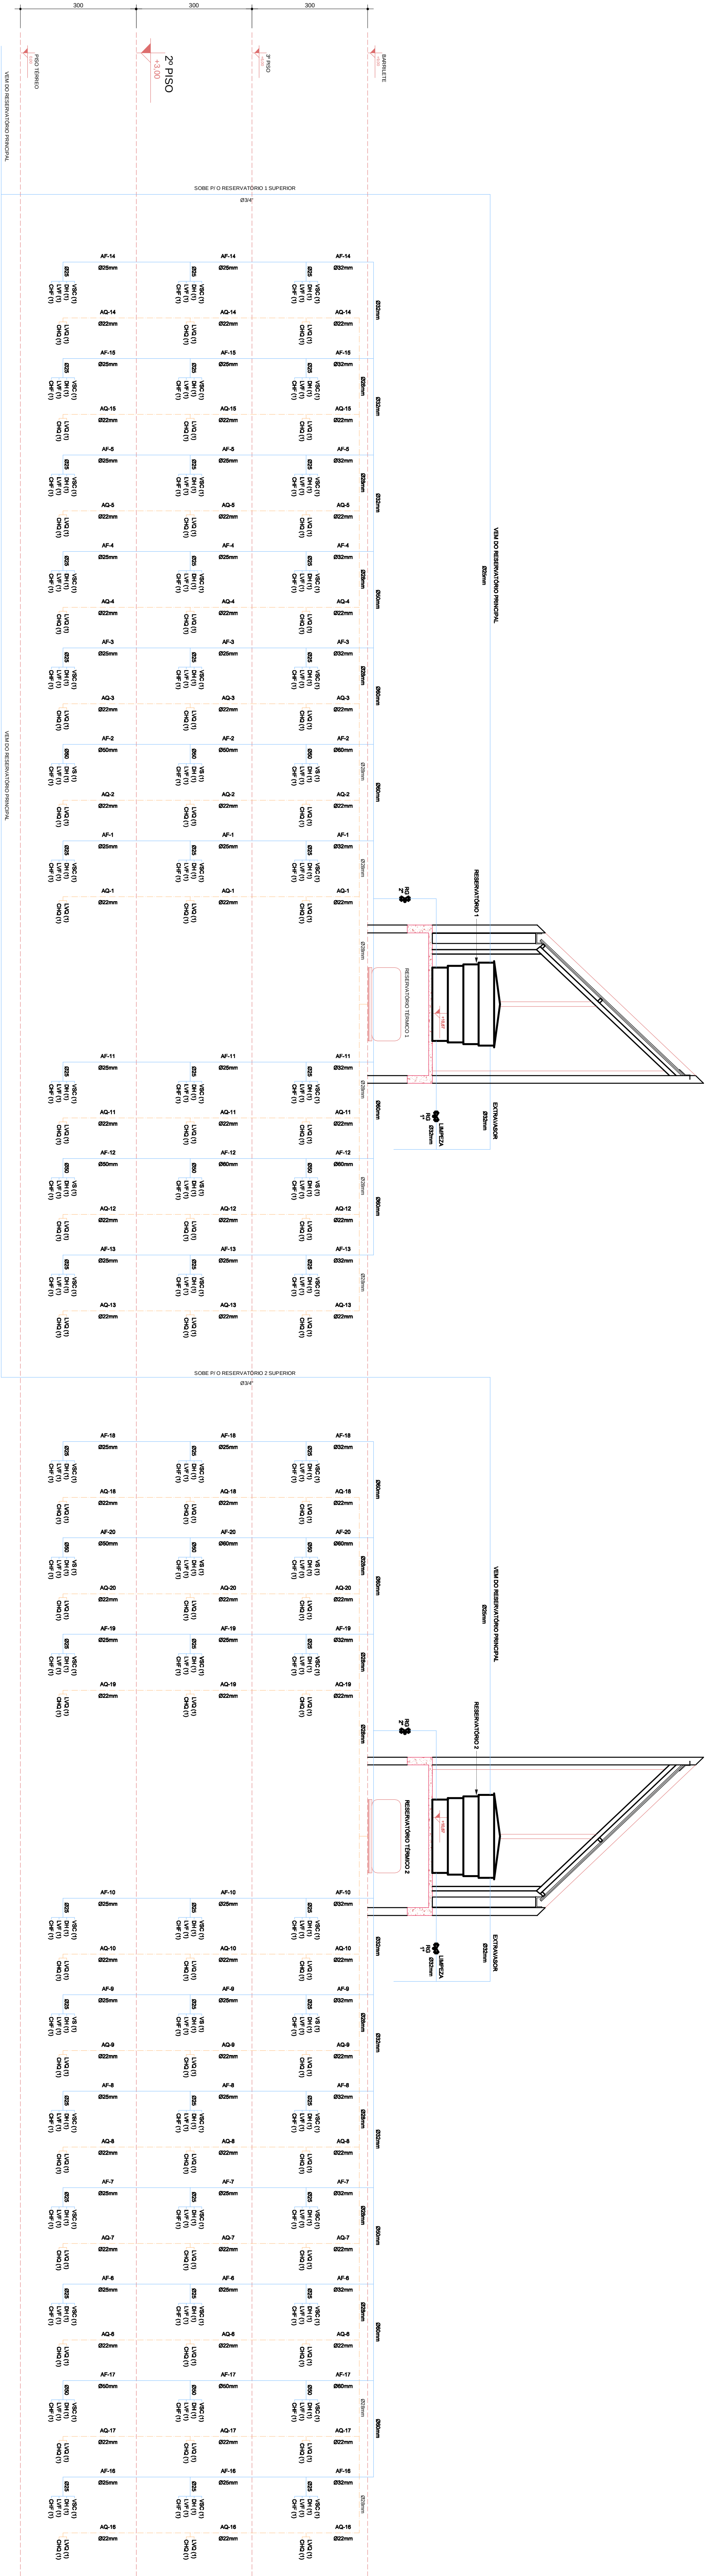

PRÉDIO MORADIA ESTUDANTIL - CONJ. 1			
CAMPUS DIAMANTINA			
RODovia MS 387, Km 358,1 - Jd. São João - Diamantina/MG			
UNIVERSIDADE FEDERAL DE MINAS GERAIS			
FACULDADE DE ENGENHARIA			
CAMPUS DIAMANTINA - 18.888.310/0001-57			
COMPROVAÇÃO			
DETALHE ESQUEMATICO DA INSTALAÇÃO DO RESERVATÓRIO SUPERIOR			
CORTES C1 E ESQUEMA VERTICAL			
RESERVATÓRIO SUPERIOR			
ENR. CIVIL EDUARDO OLIVEIRA NEVES			
CADERNO DE PROJETO			
V1			
AGO / 2010			
EDUARDO NEVES			
05/08			