




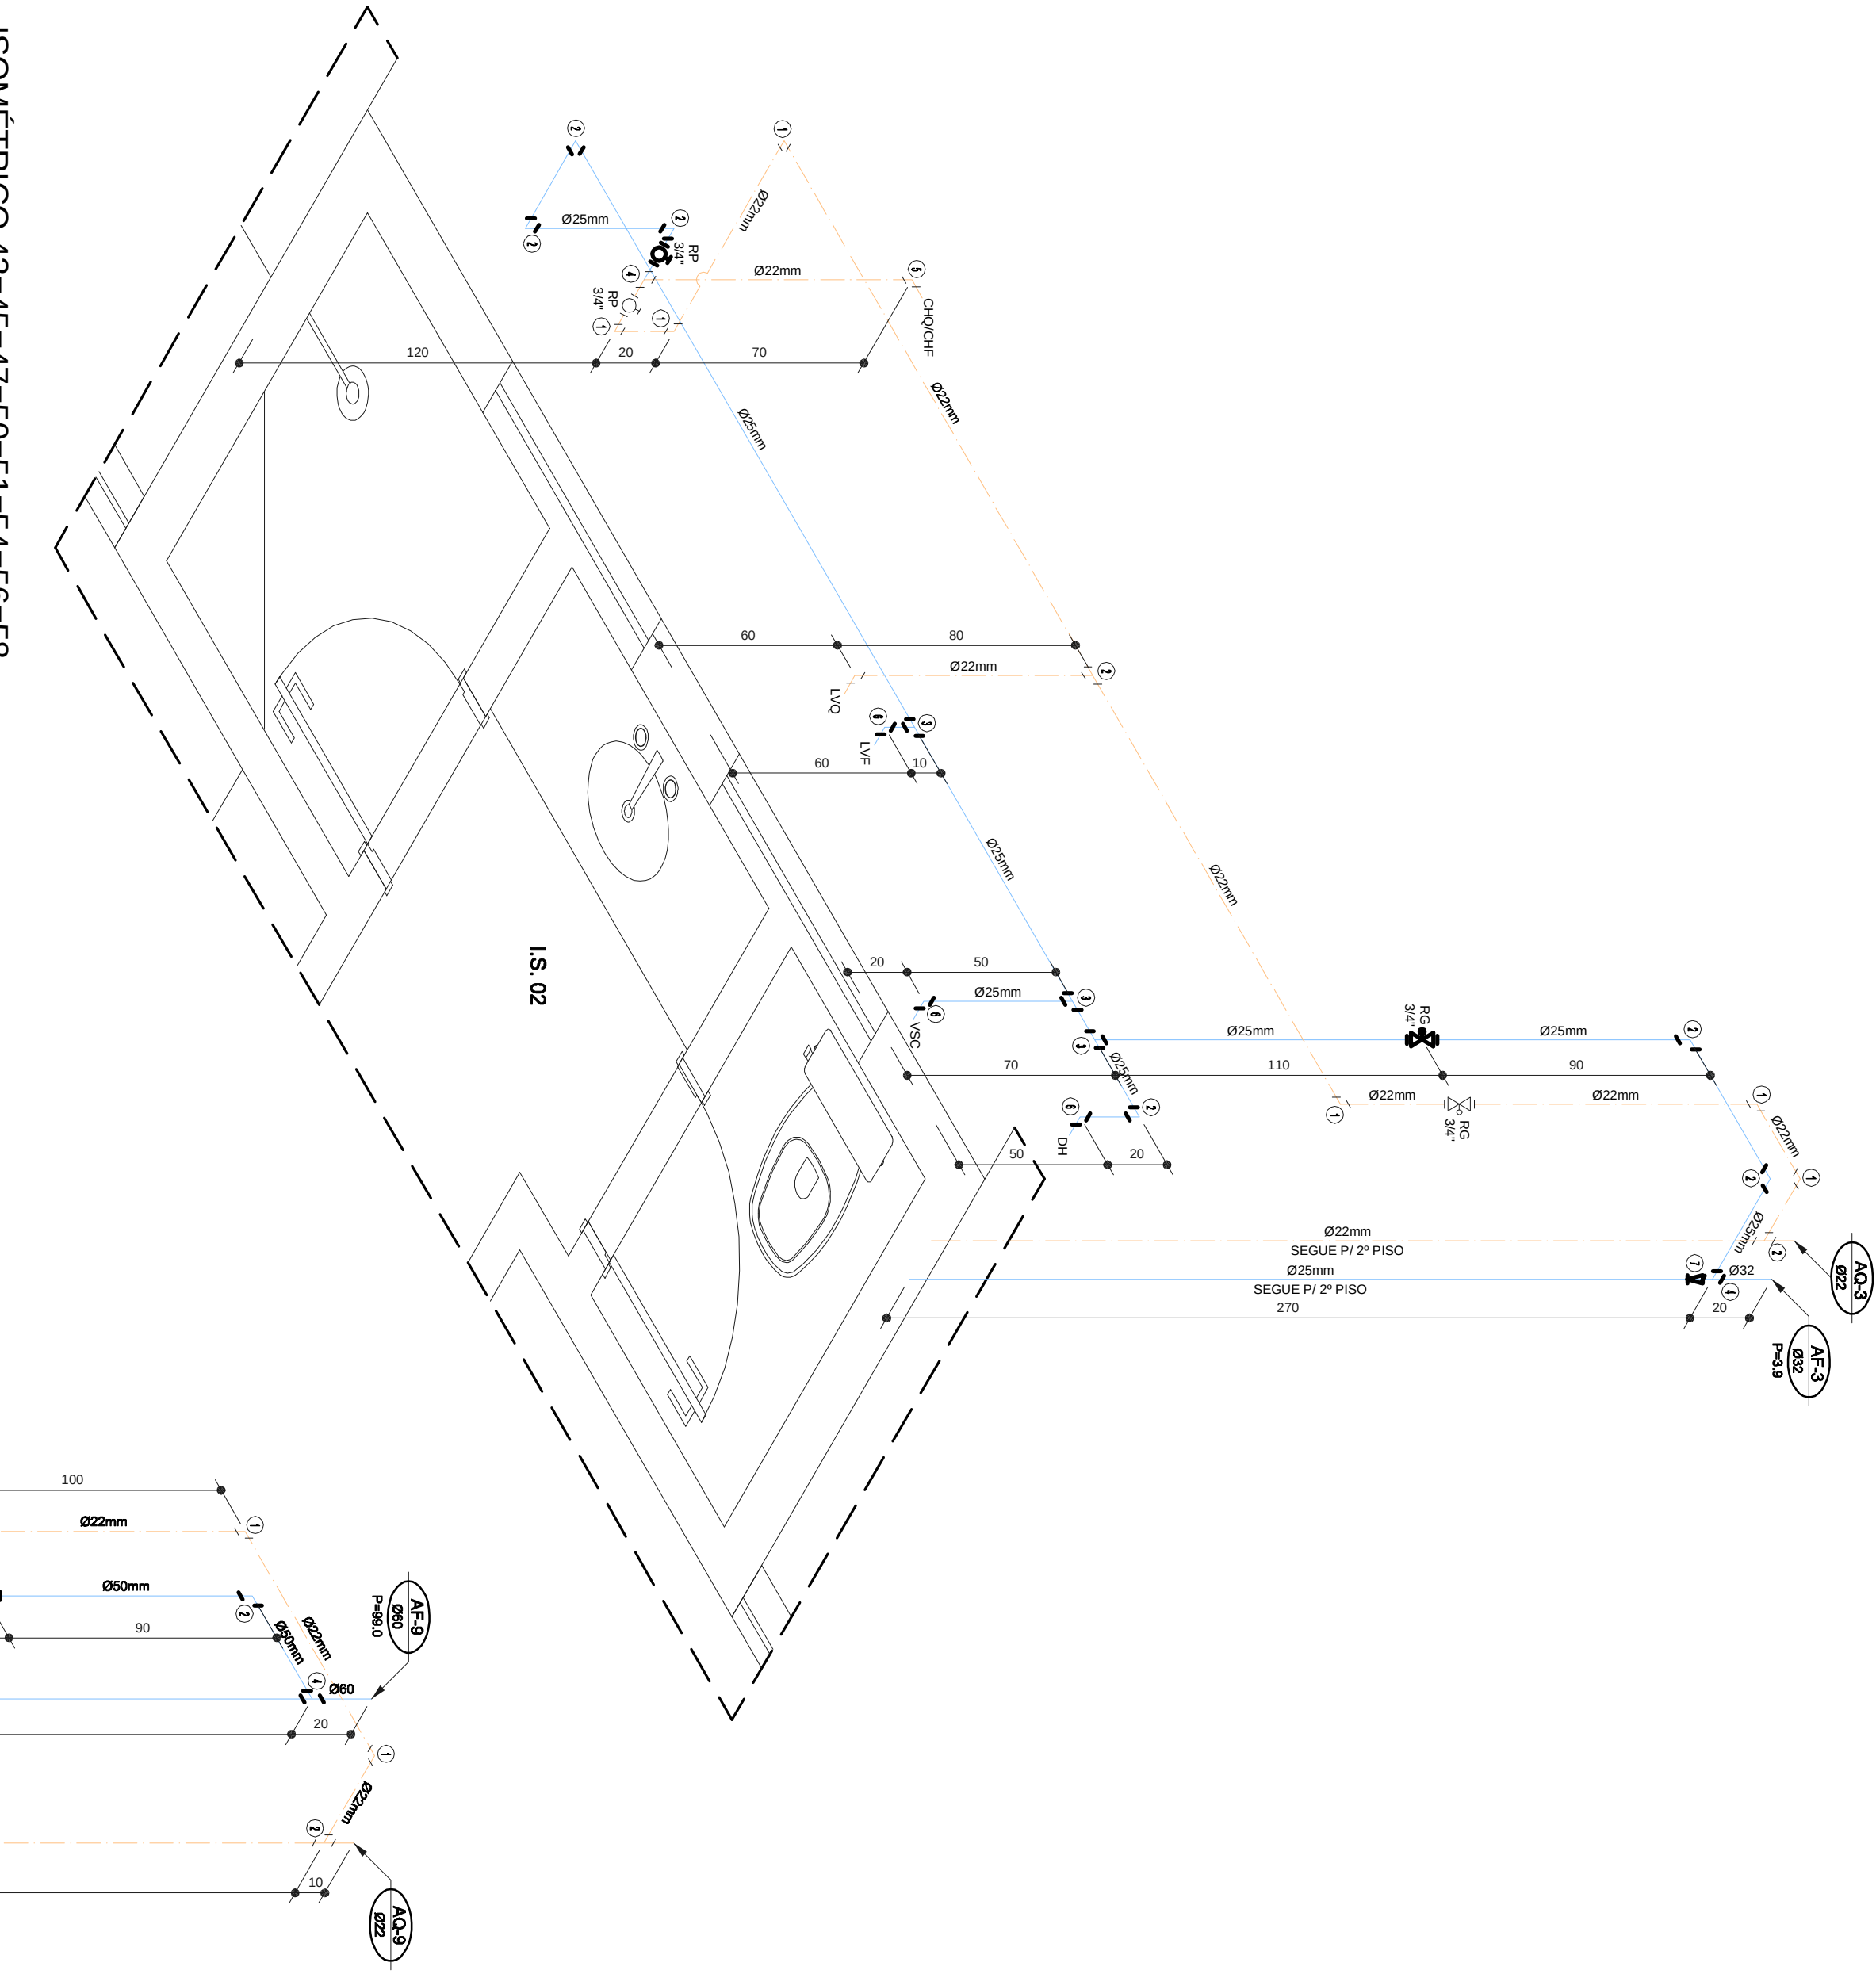

ISOMÉTRICO 43=45=47=50=51=54=56=58
Esc. 1/20

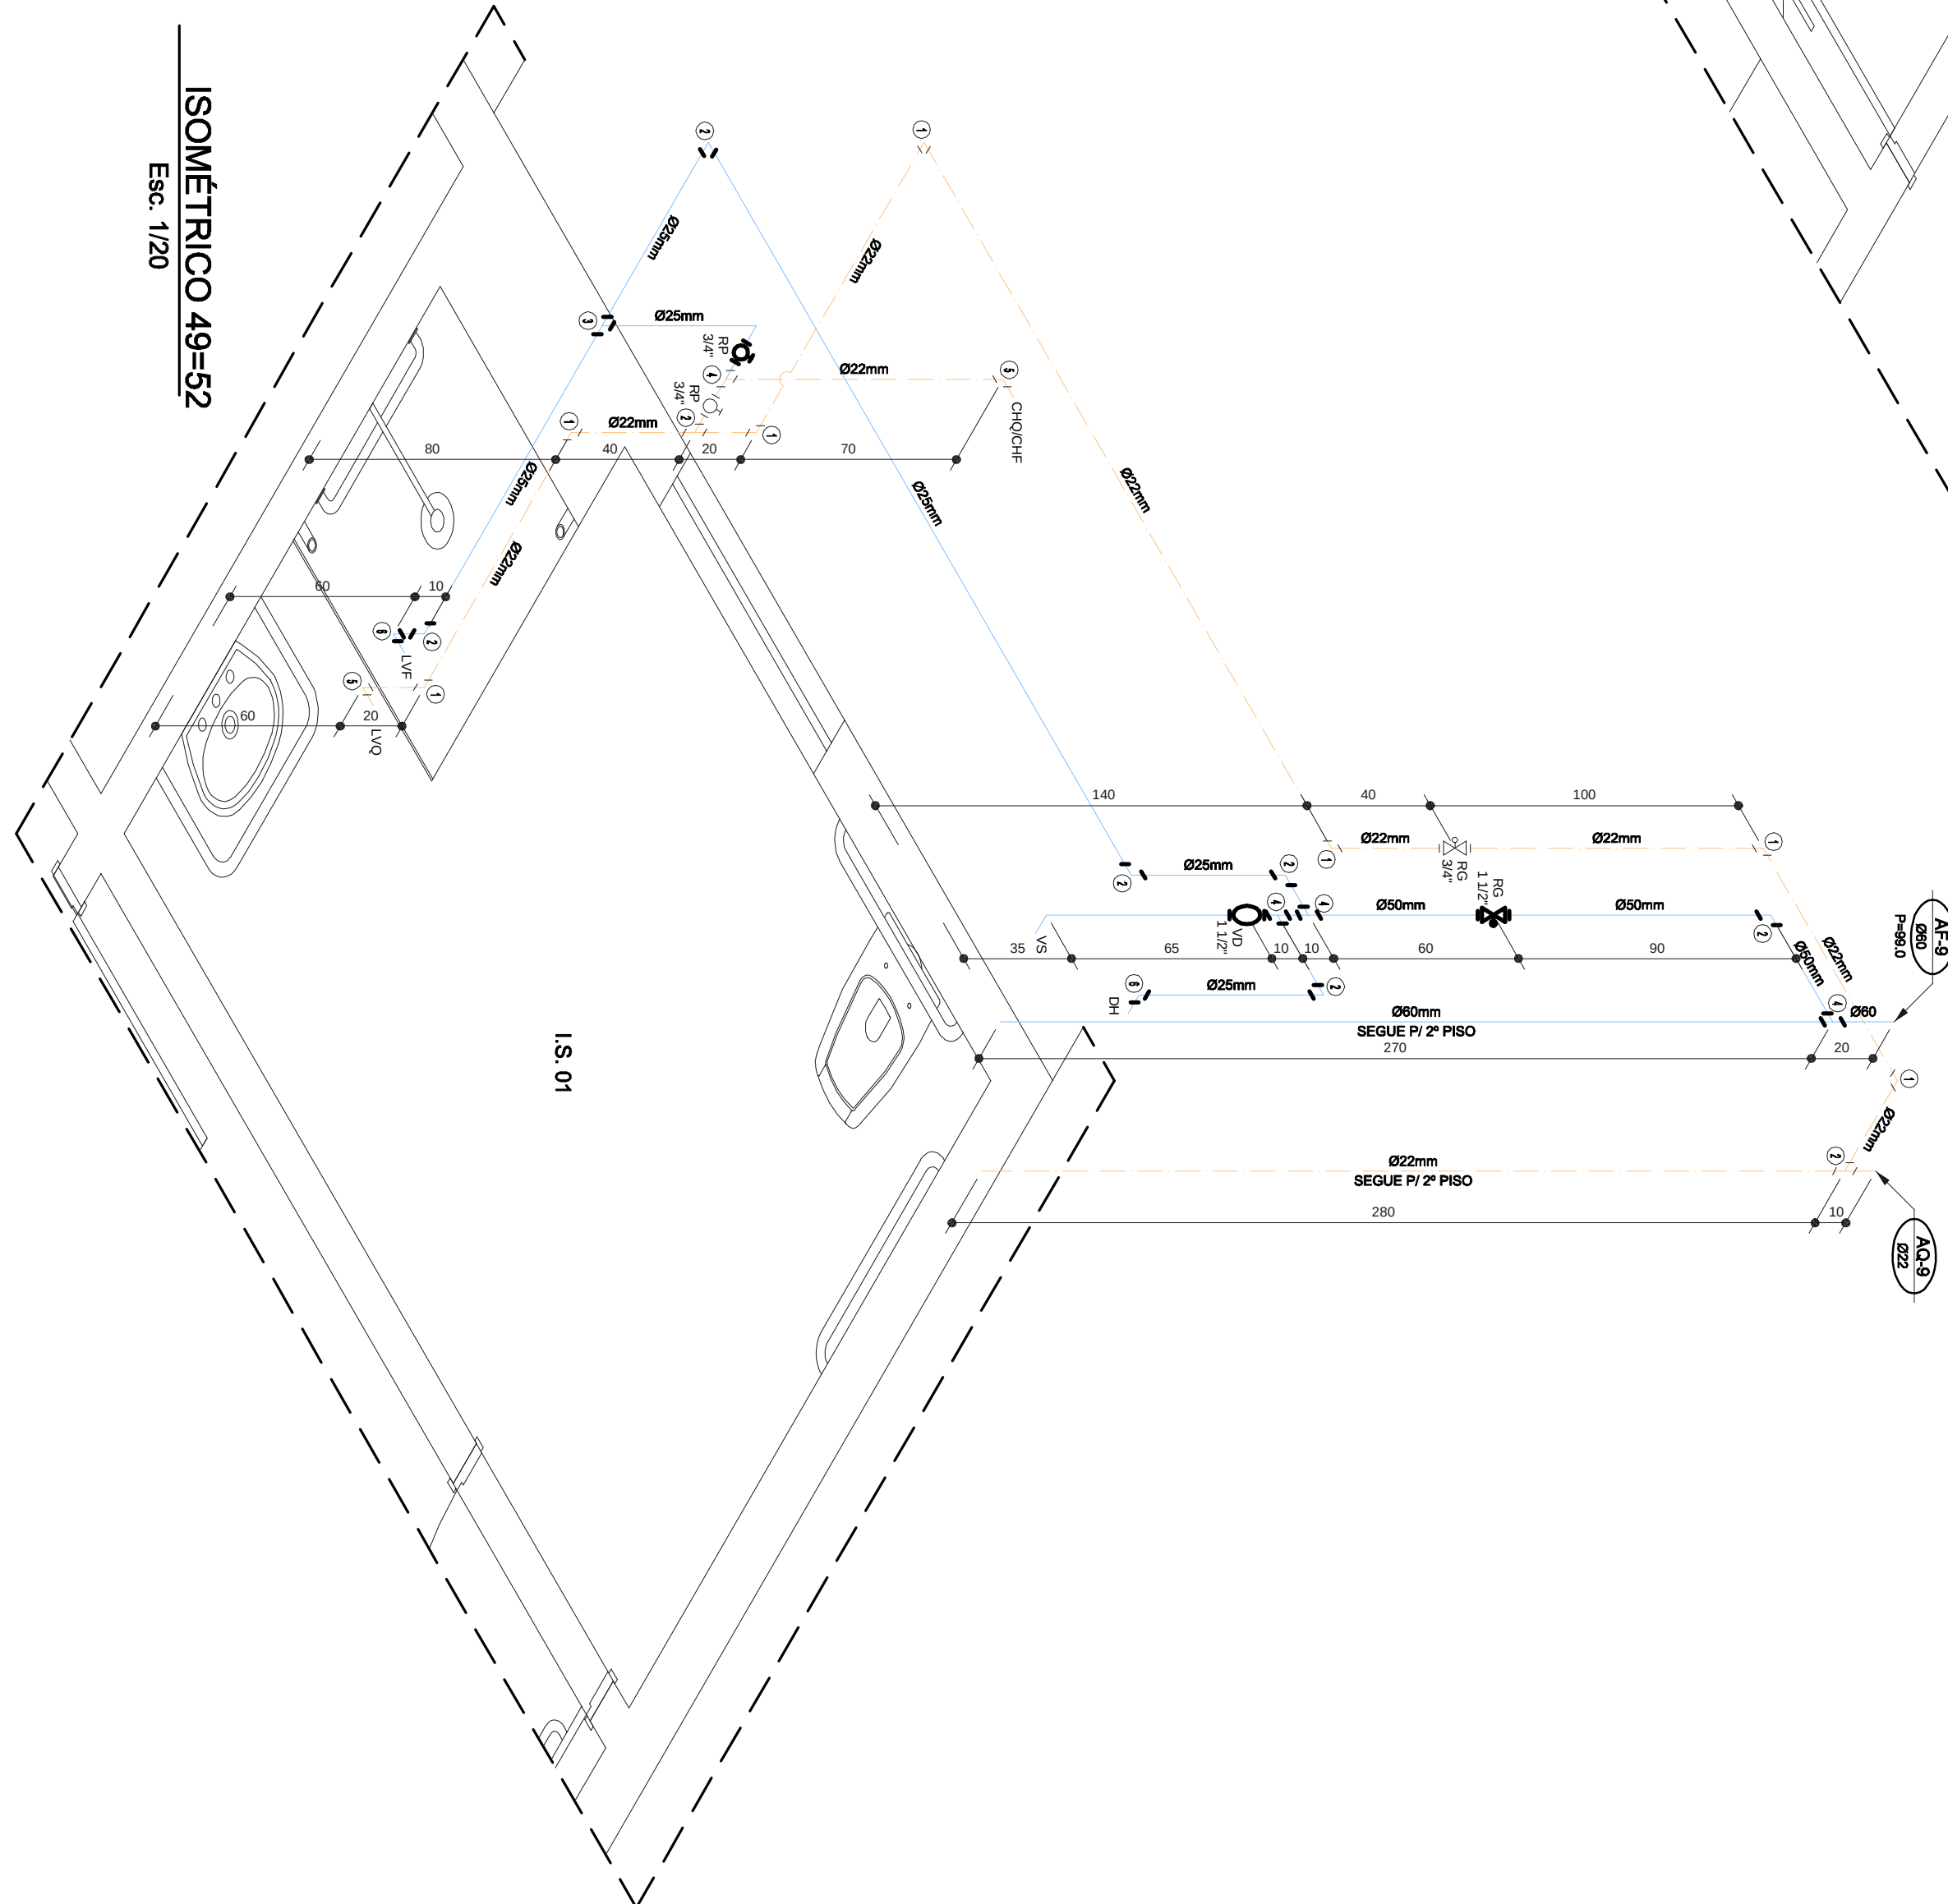

SOMETRICO 49=52

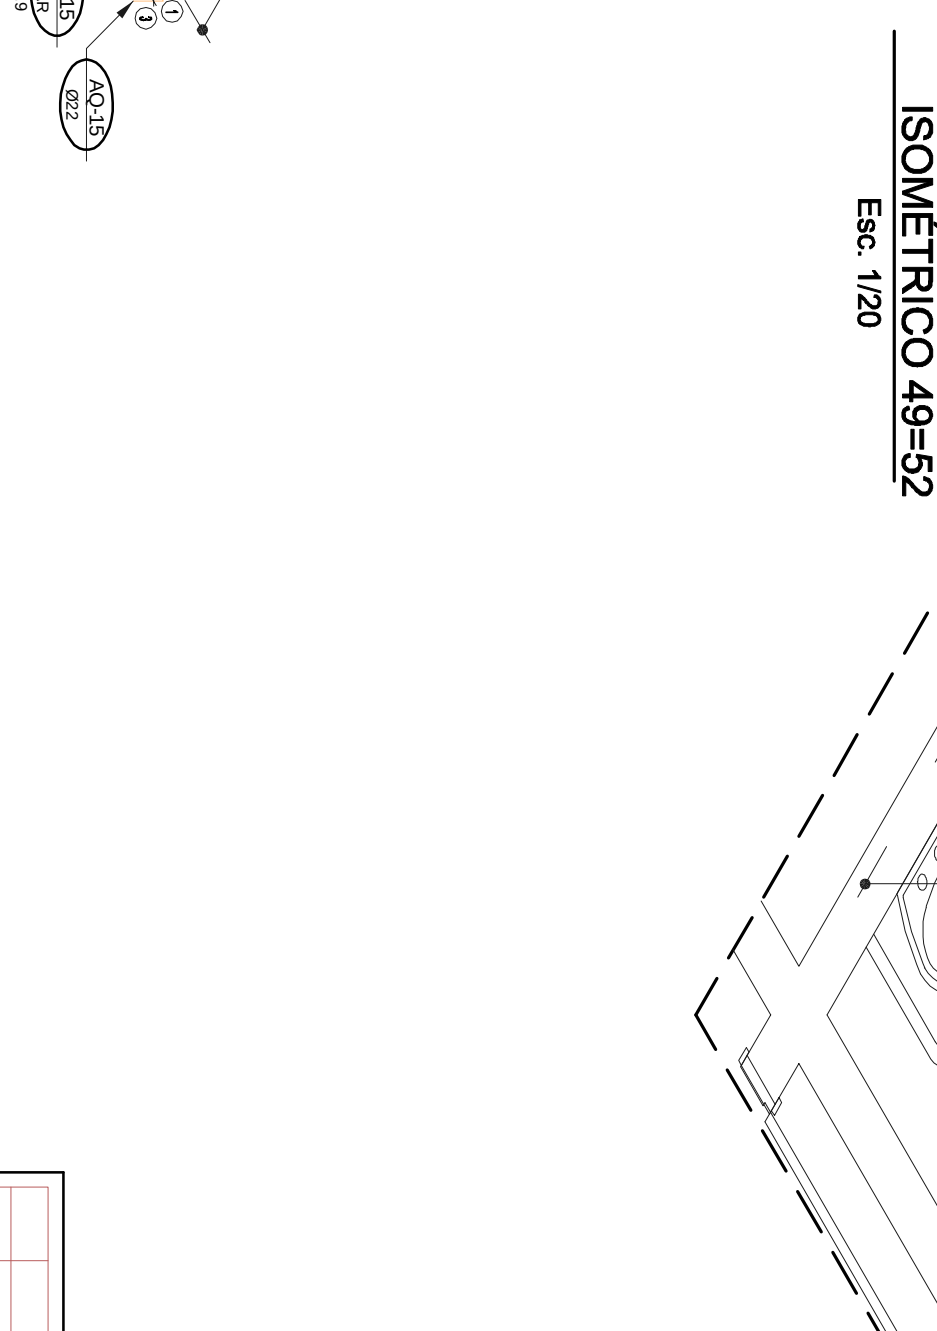


LEGENDA - AGUA FRÍA - PVC




LEGENDA - ÁGUA QUENTE - AQUATHERM

- 1 - Joelho 90 graus
- 2 - 180 graus
- 3 - Bateria de redução aquatherm
- 4 - 180 graus
- 5 - Joelho de transição aquatherm