



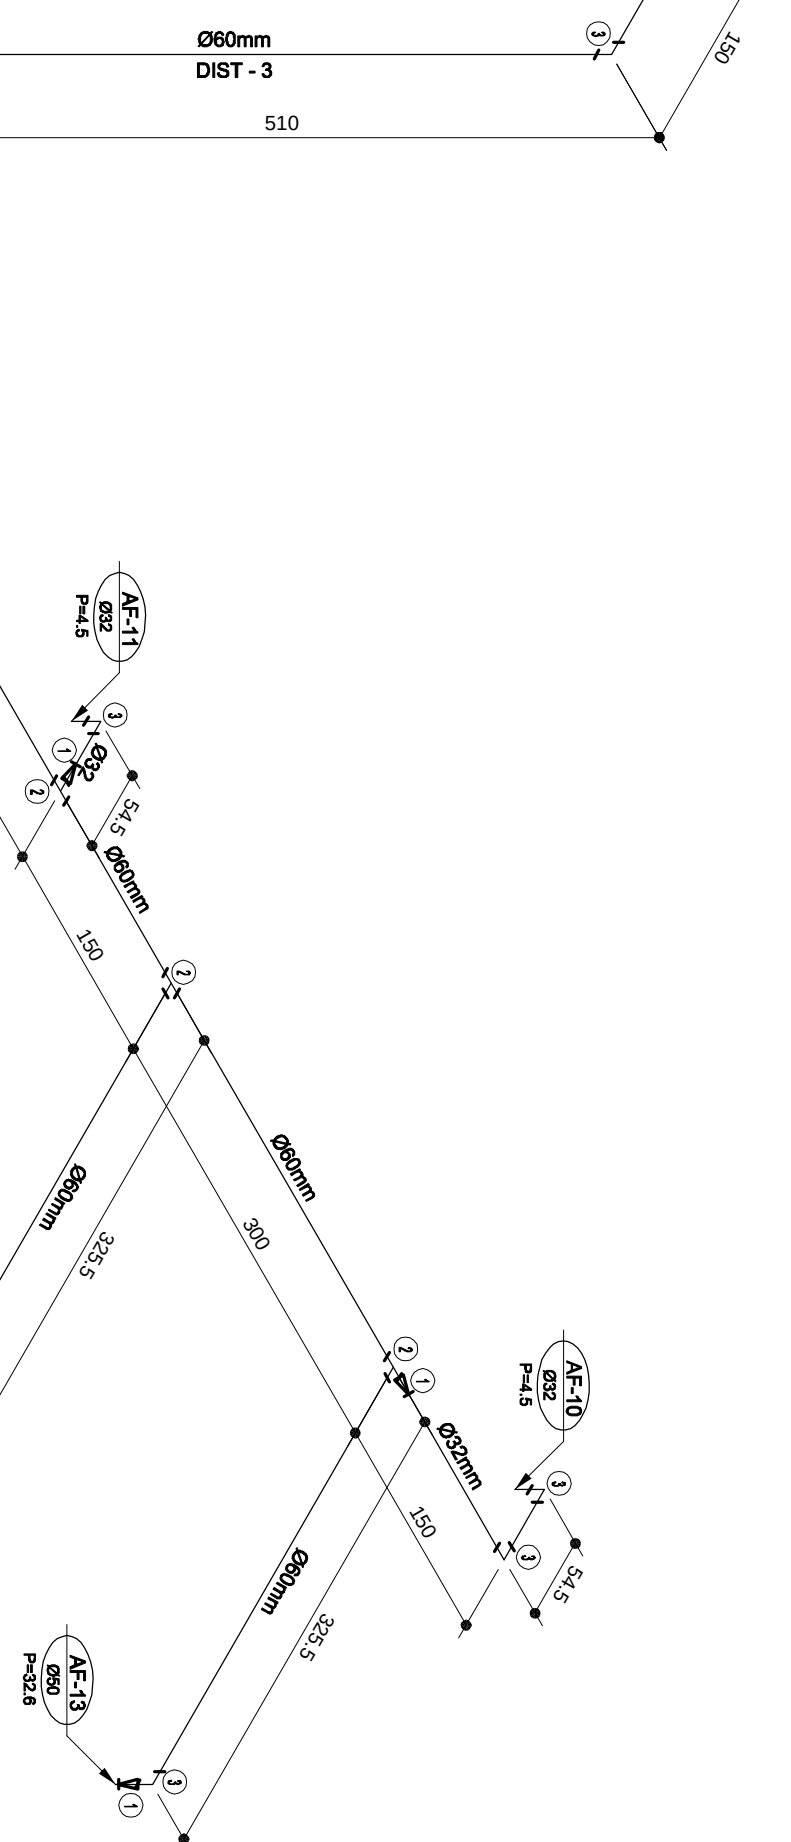

ESC. 1/50

Esc. 1/50

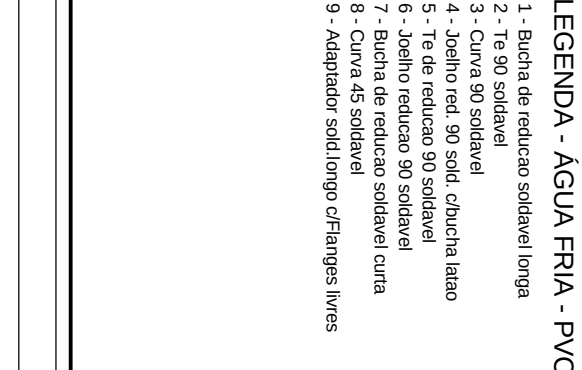

E-SC. 1/50

Est. 1936

[illegible]

PRÉDIO EDUCAÇÃO FÍSICA

CAMPUS DIAMANI IN A

RODOVIA MG 367, KM 583, Nº 5000 - ALTO DA JACUBA - DIAMANTINHA/MG	
PRINCIPAL/INSTITUIÇÃO	UNIVERSIDADE FEDERAL DOS VALES DO JECUTINHONHA E MUCURI
	16.888.315/0001

EXTRAVASOR E LIMPEZA

ENG. CIVIL EDUARDO OLIVEIRA NEVES
CREA MG 46.885/D

V 1	MAI / 2010	EDUARDO NEVES
-----	------------	---------------

[illegible]