



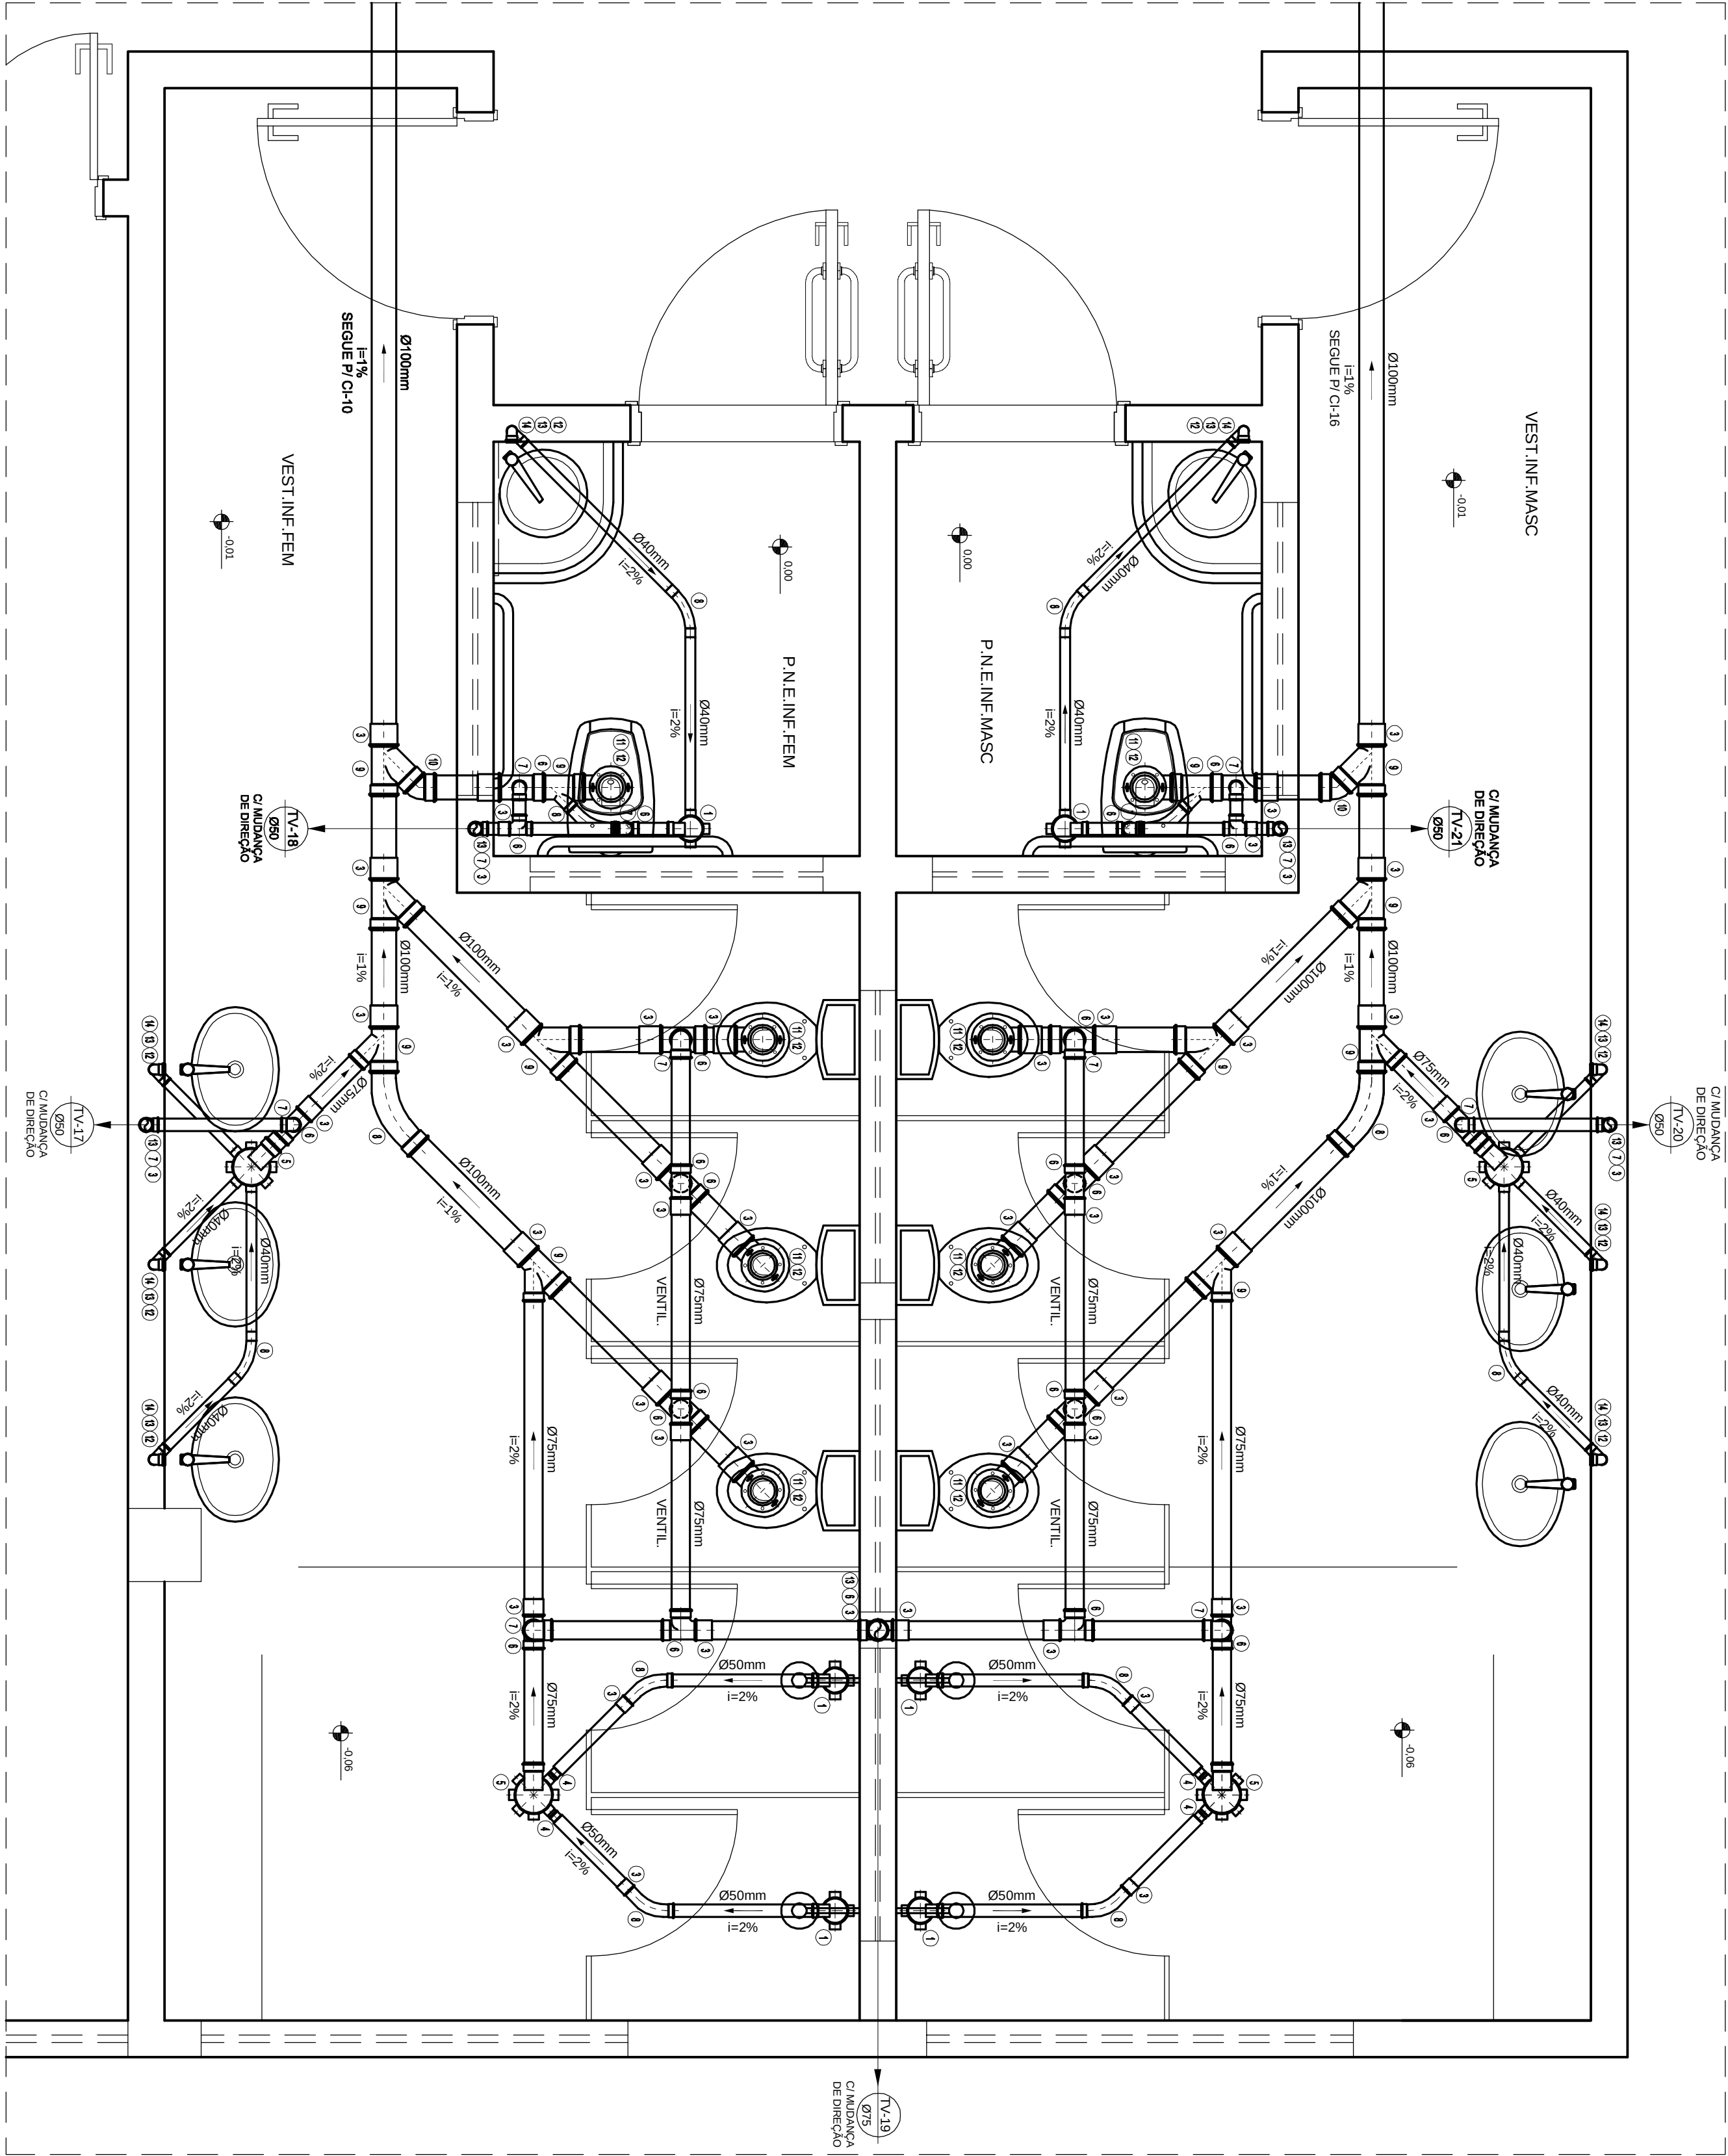


DETALHE 2

Esc. 1/20

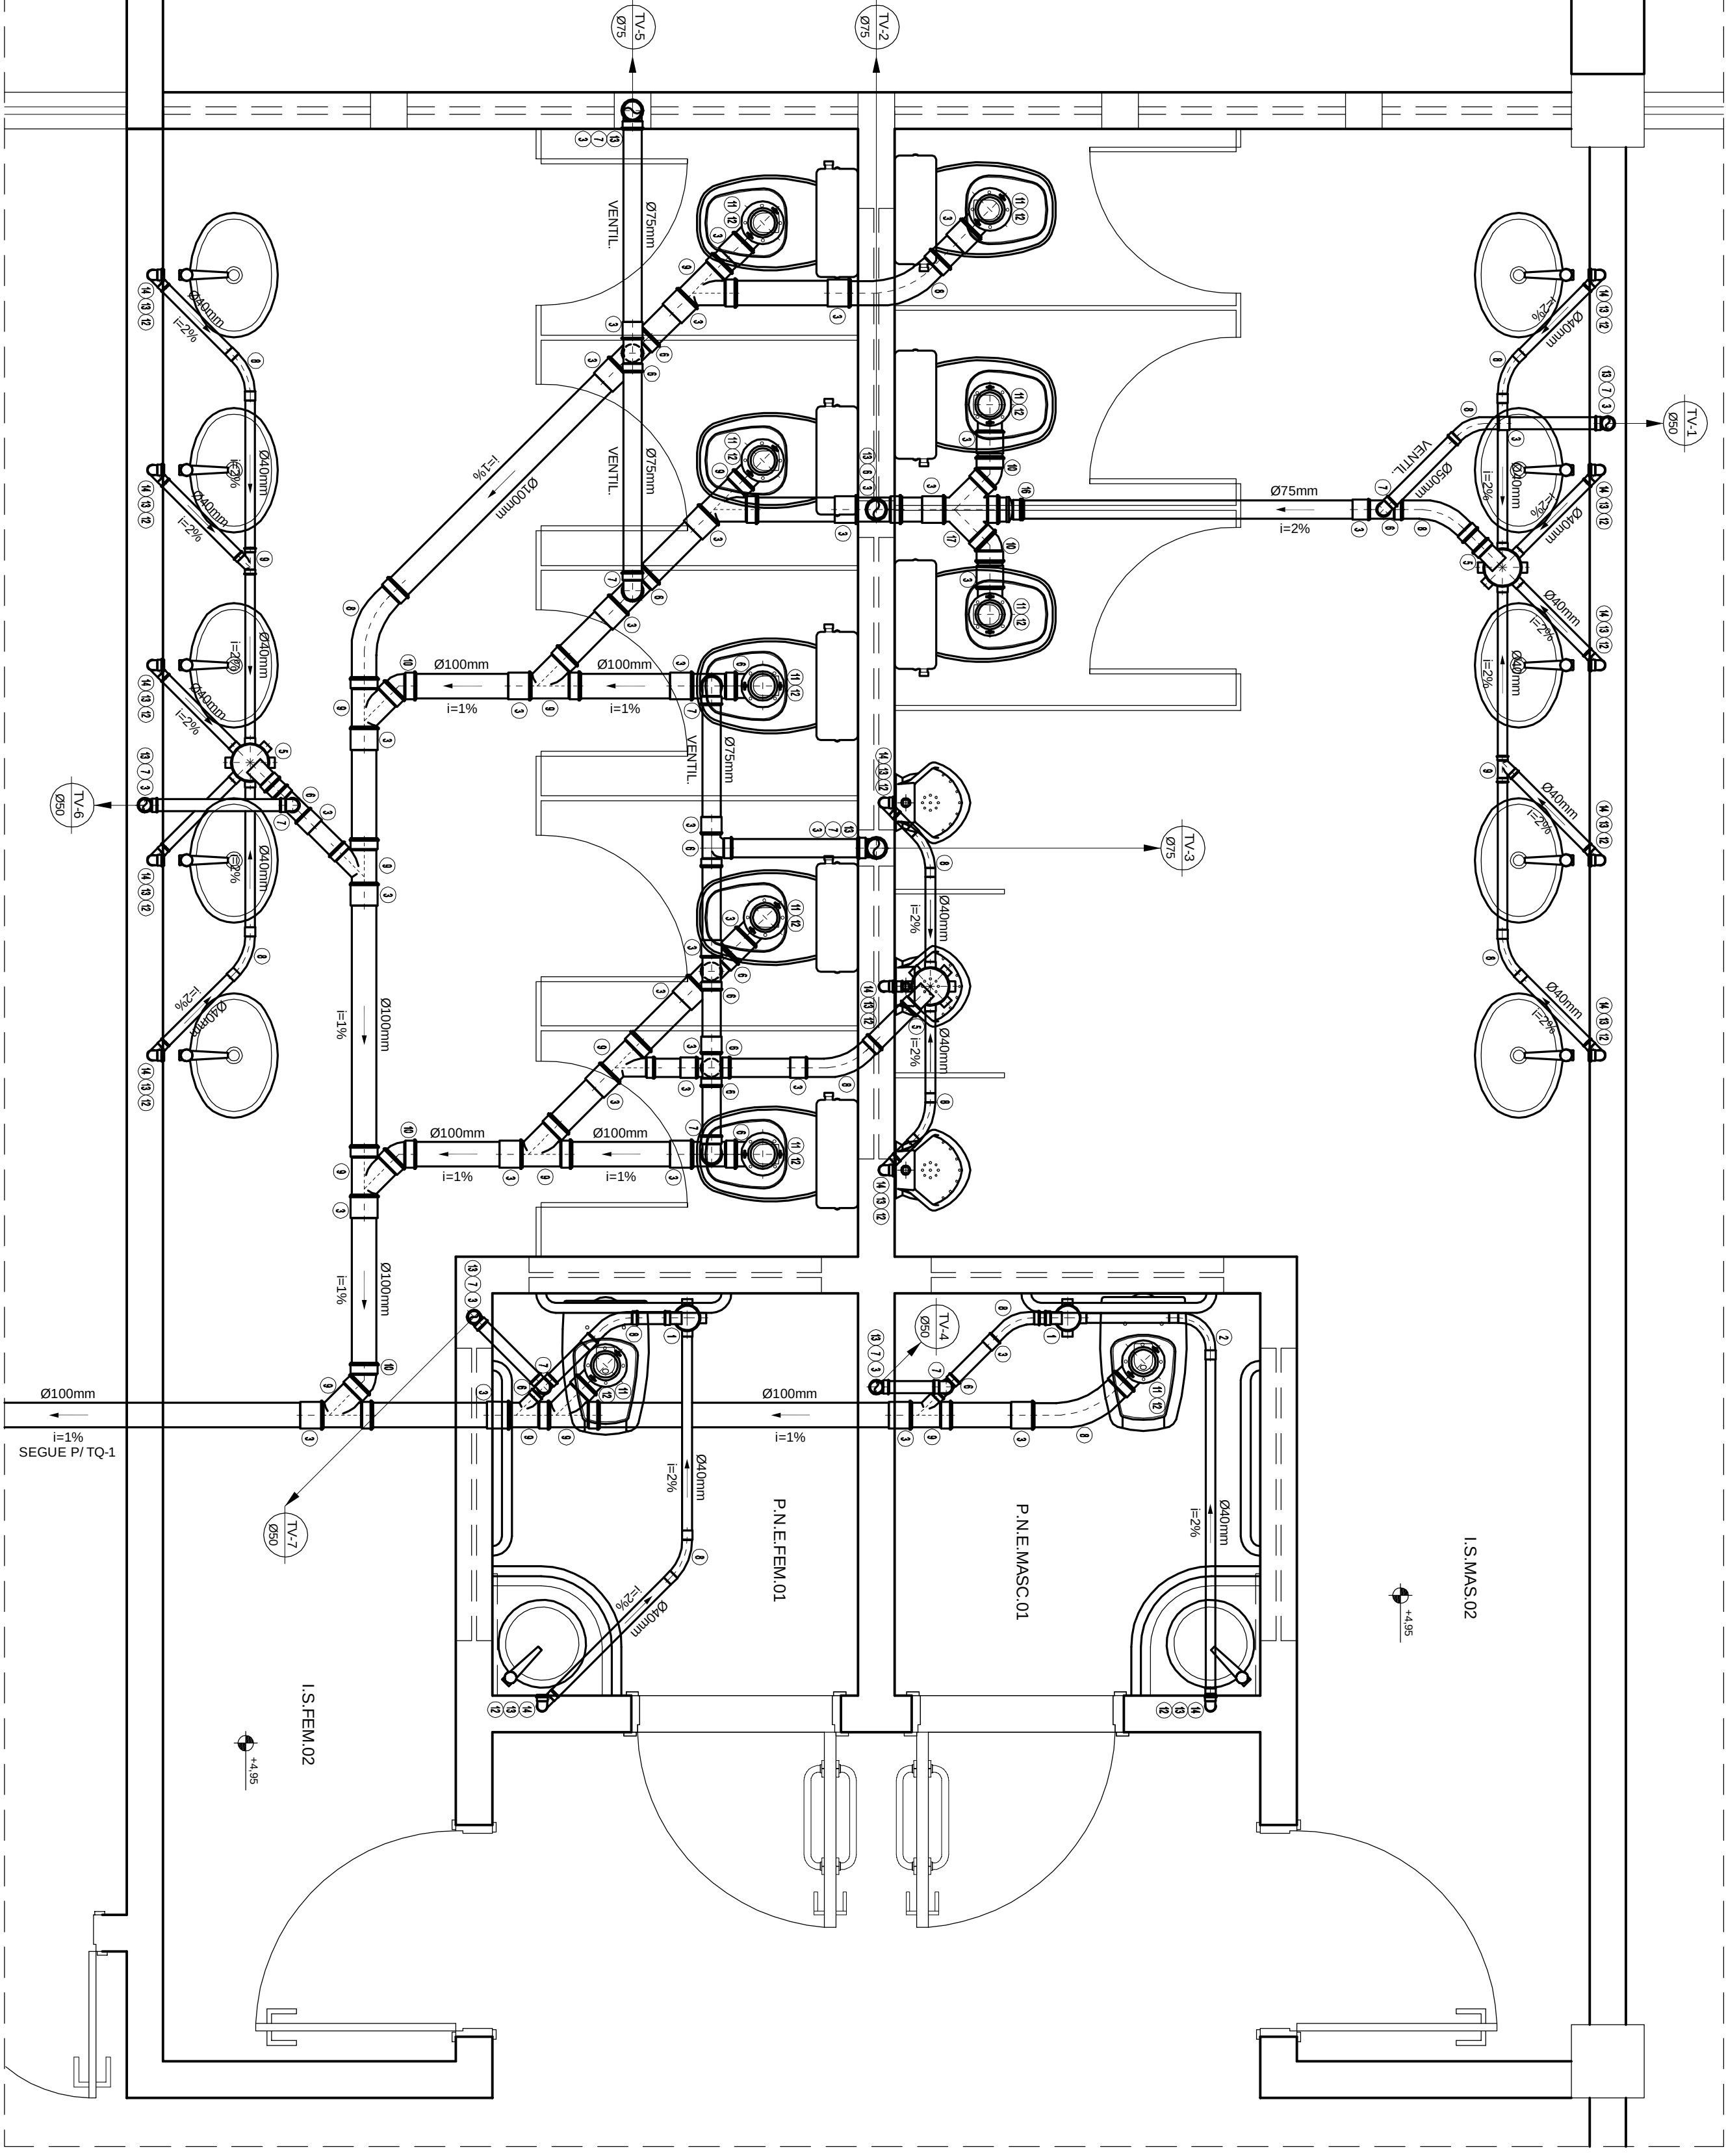


DETALHE 5

Esc. 1/20

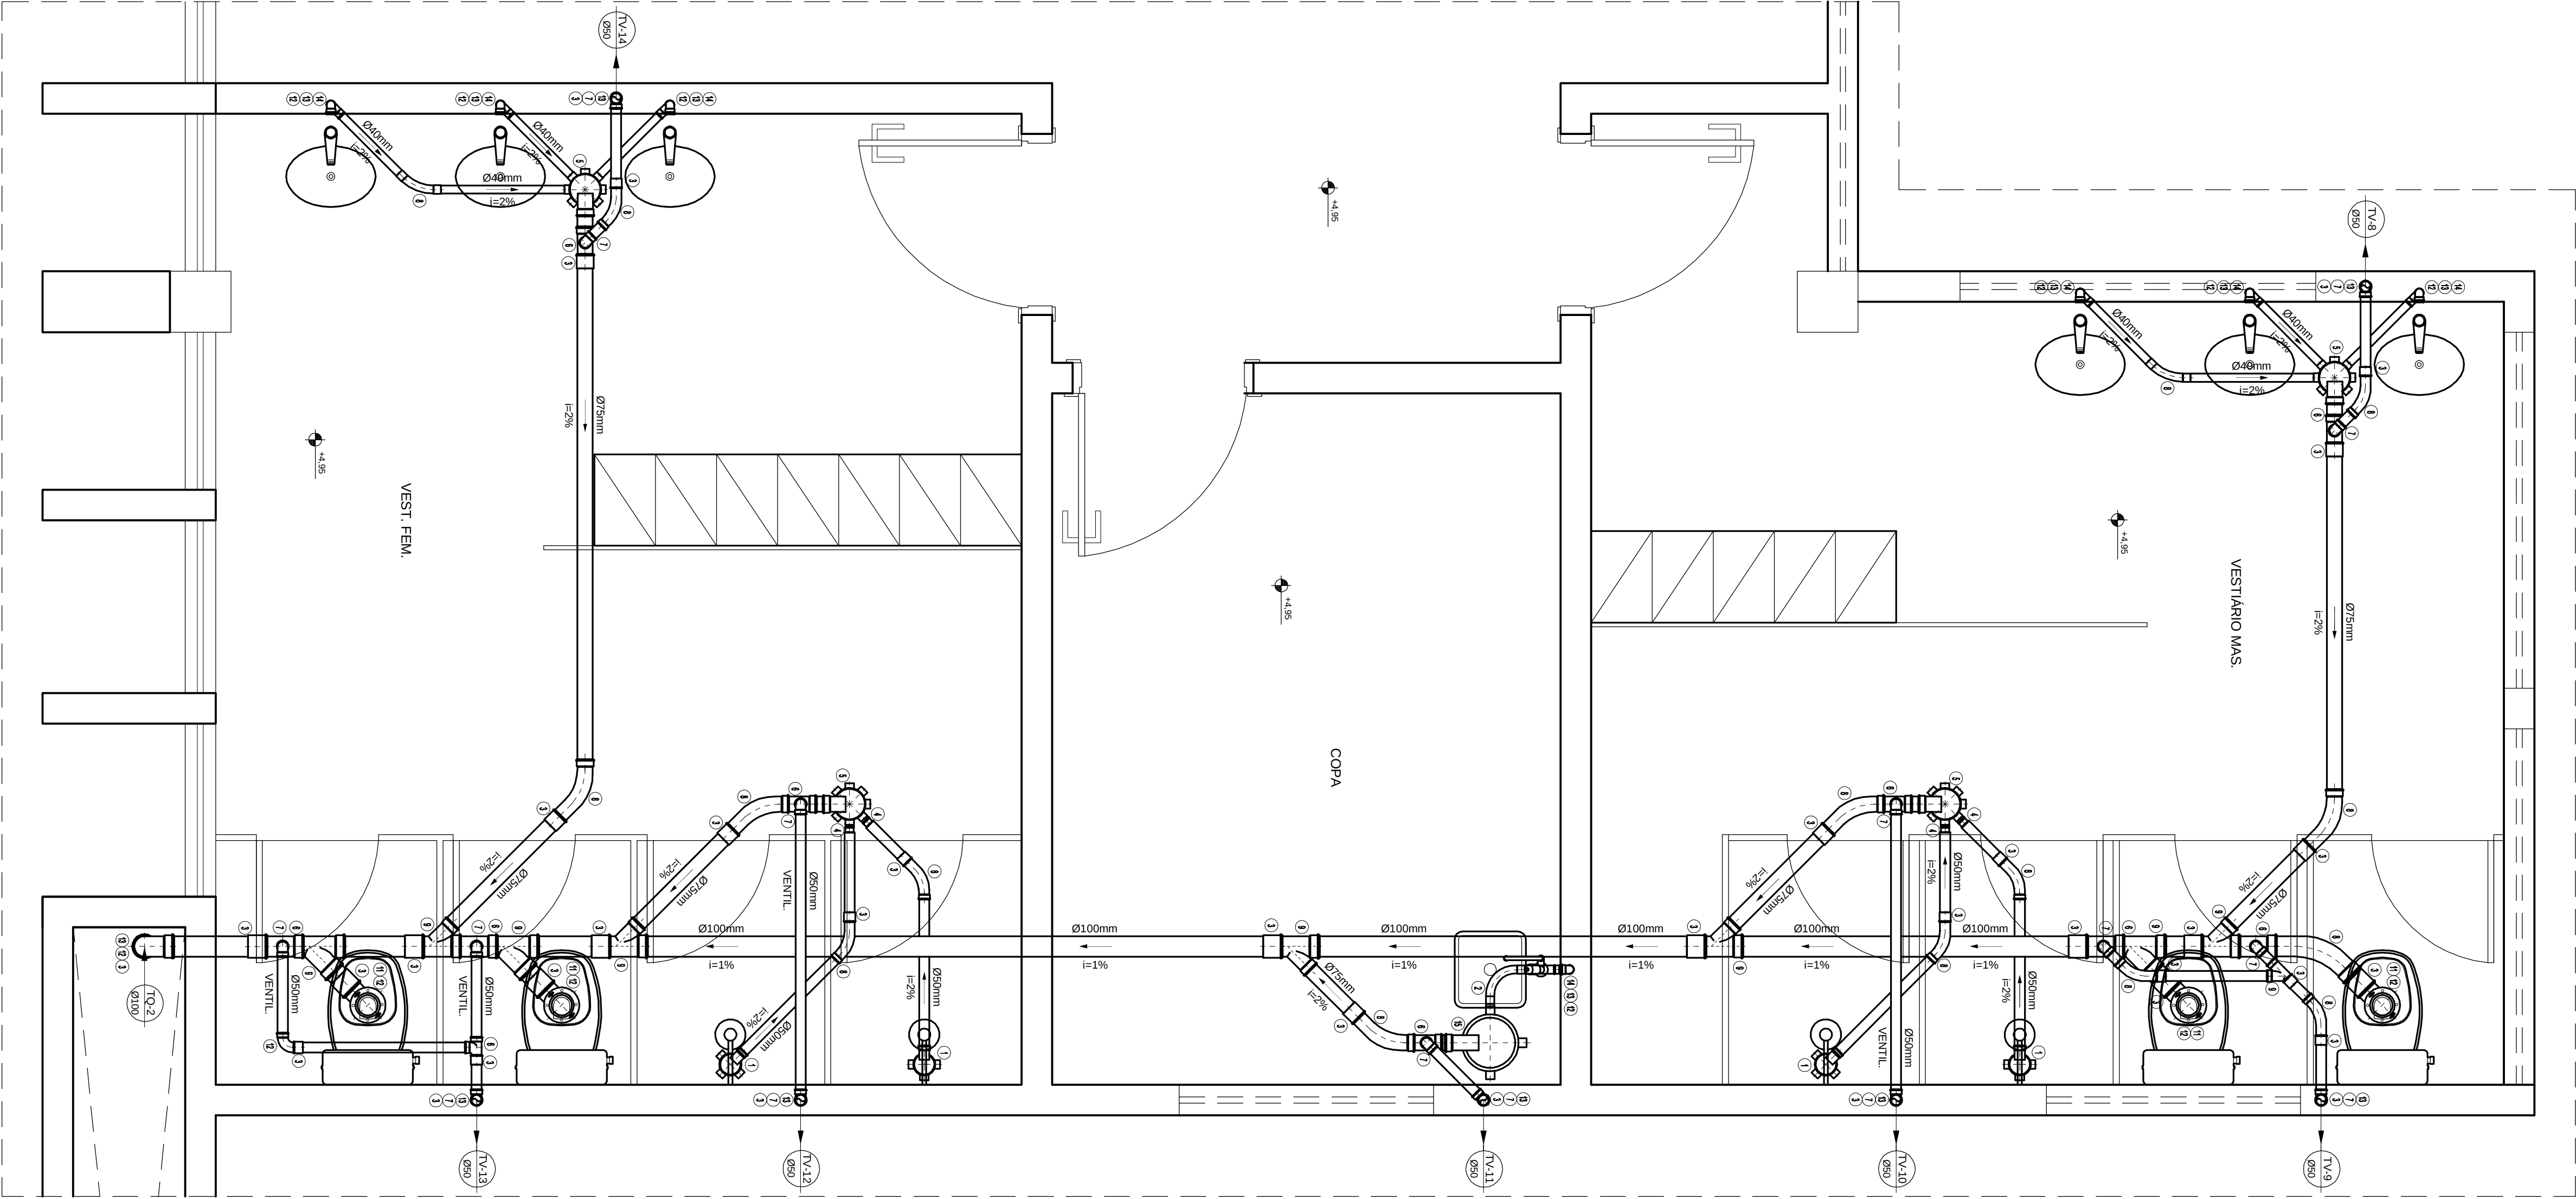


DETALHE 6

Esc. 1/20

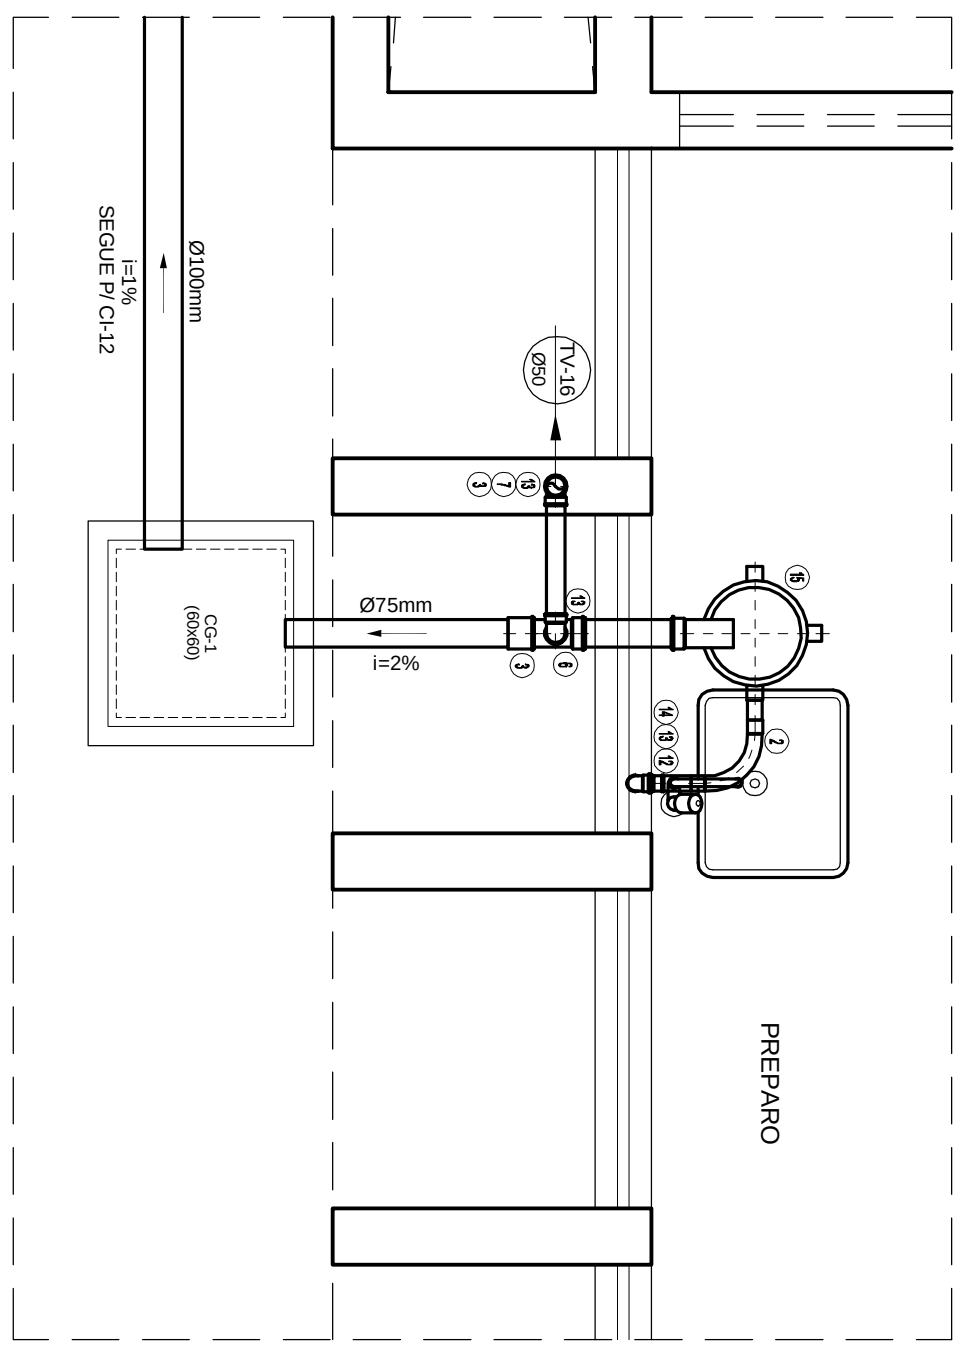

DETALHE 3

Esc. 1/20

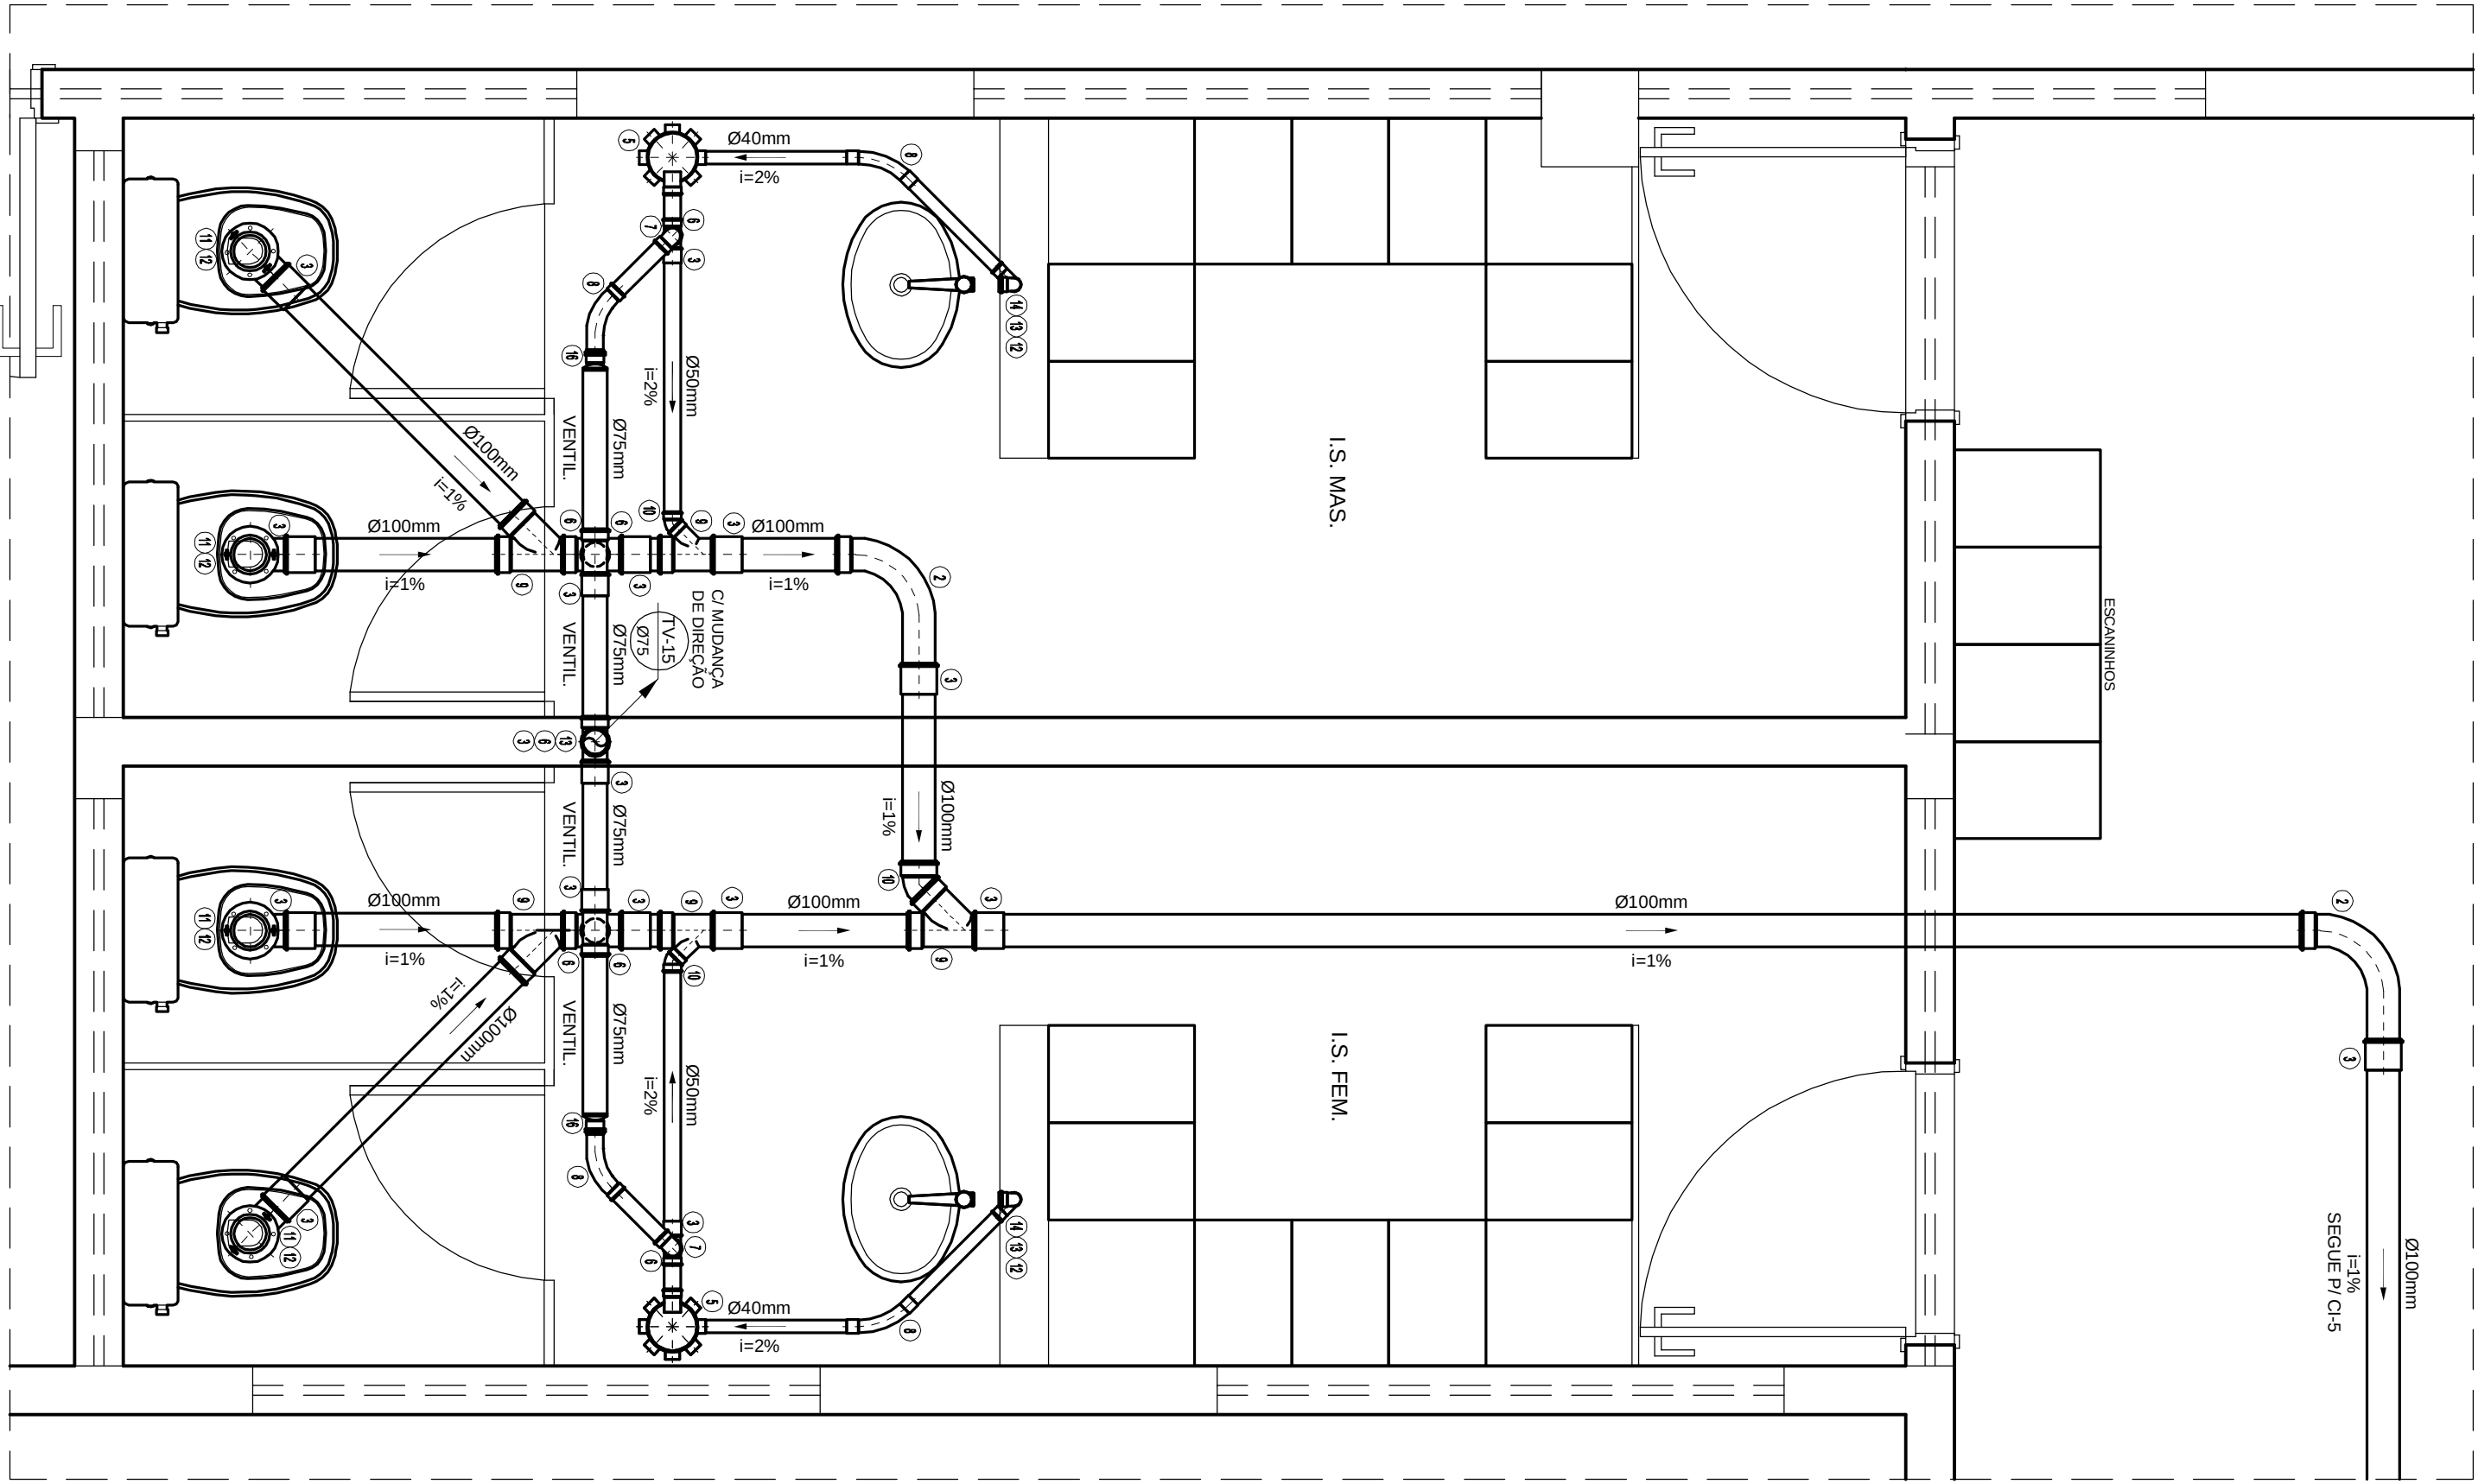

DETALHE 4

Esc. 1/20


PROJETO HIDROSSANITÁRIO - ESGOTO	
COMERCIAL	
PRÉDIO EDUCAÇÃO FÍSICA	
CAMPUS DIAMANTINA	
UNIVERSIDADE FEDERAL DOS VALES	
C.O. 2020 (INSTRUM. E INCLUI)	
16.888.3150001.57	
DETALHES - 2x46	
PROJETO TÉCNICO	
ENQ. CIVIL EDUARDO OLIVEIRA NEVES	
CHIEF DE PROJETO	
V.1	
MAI / 2010	
EDUARDO NEVES	
05/05	