



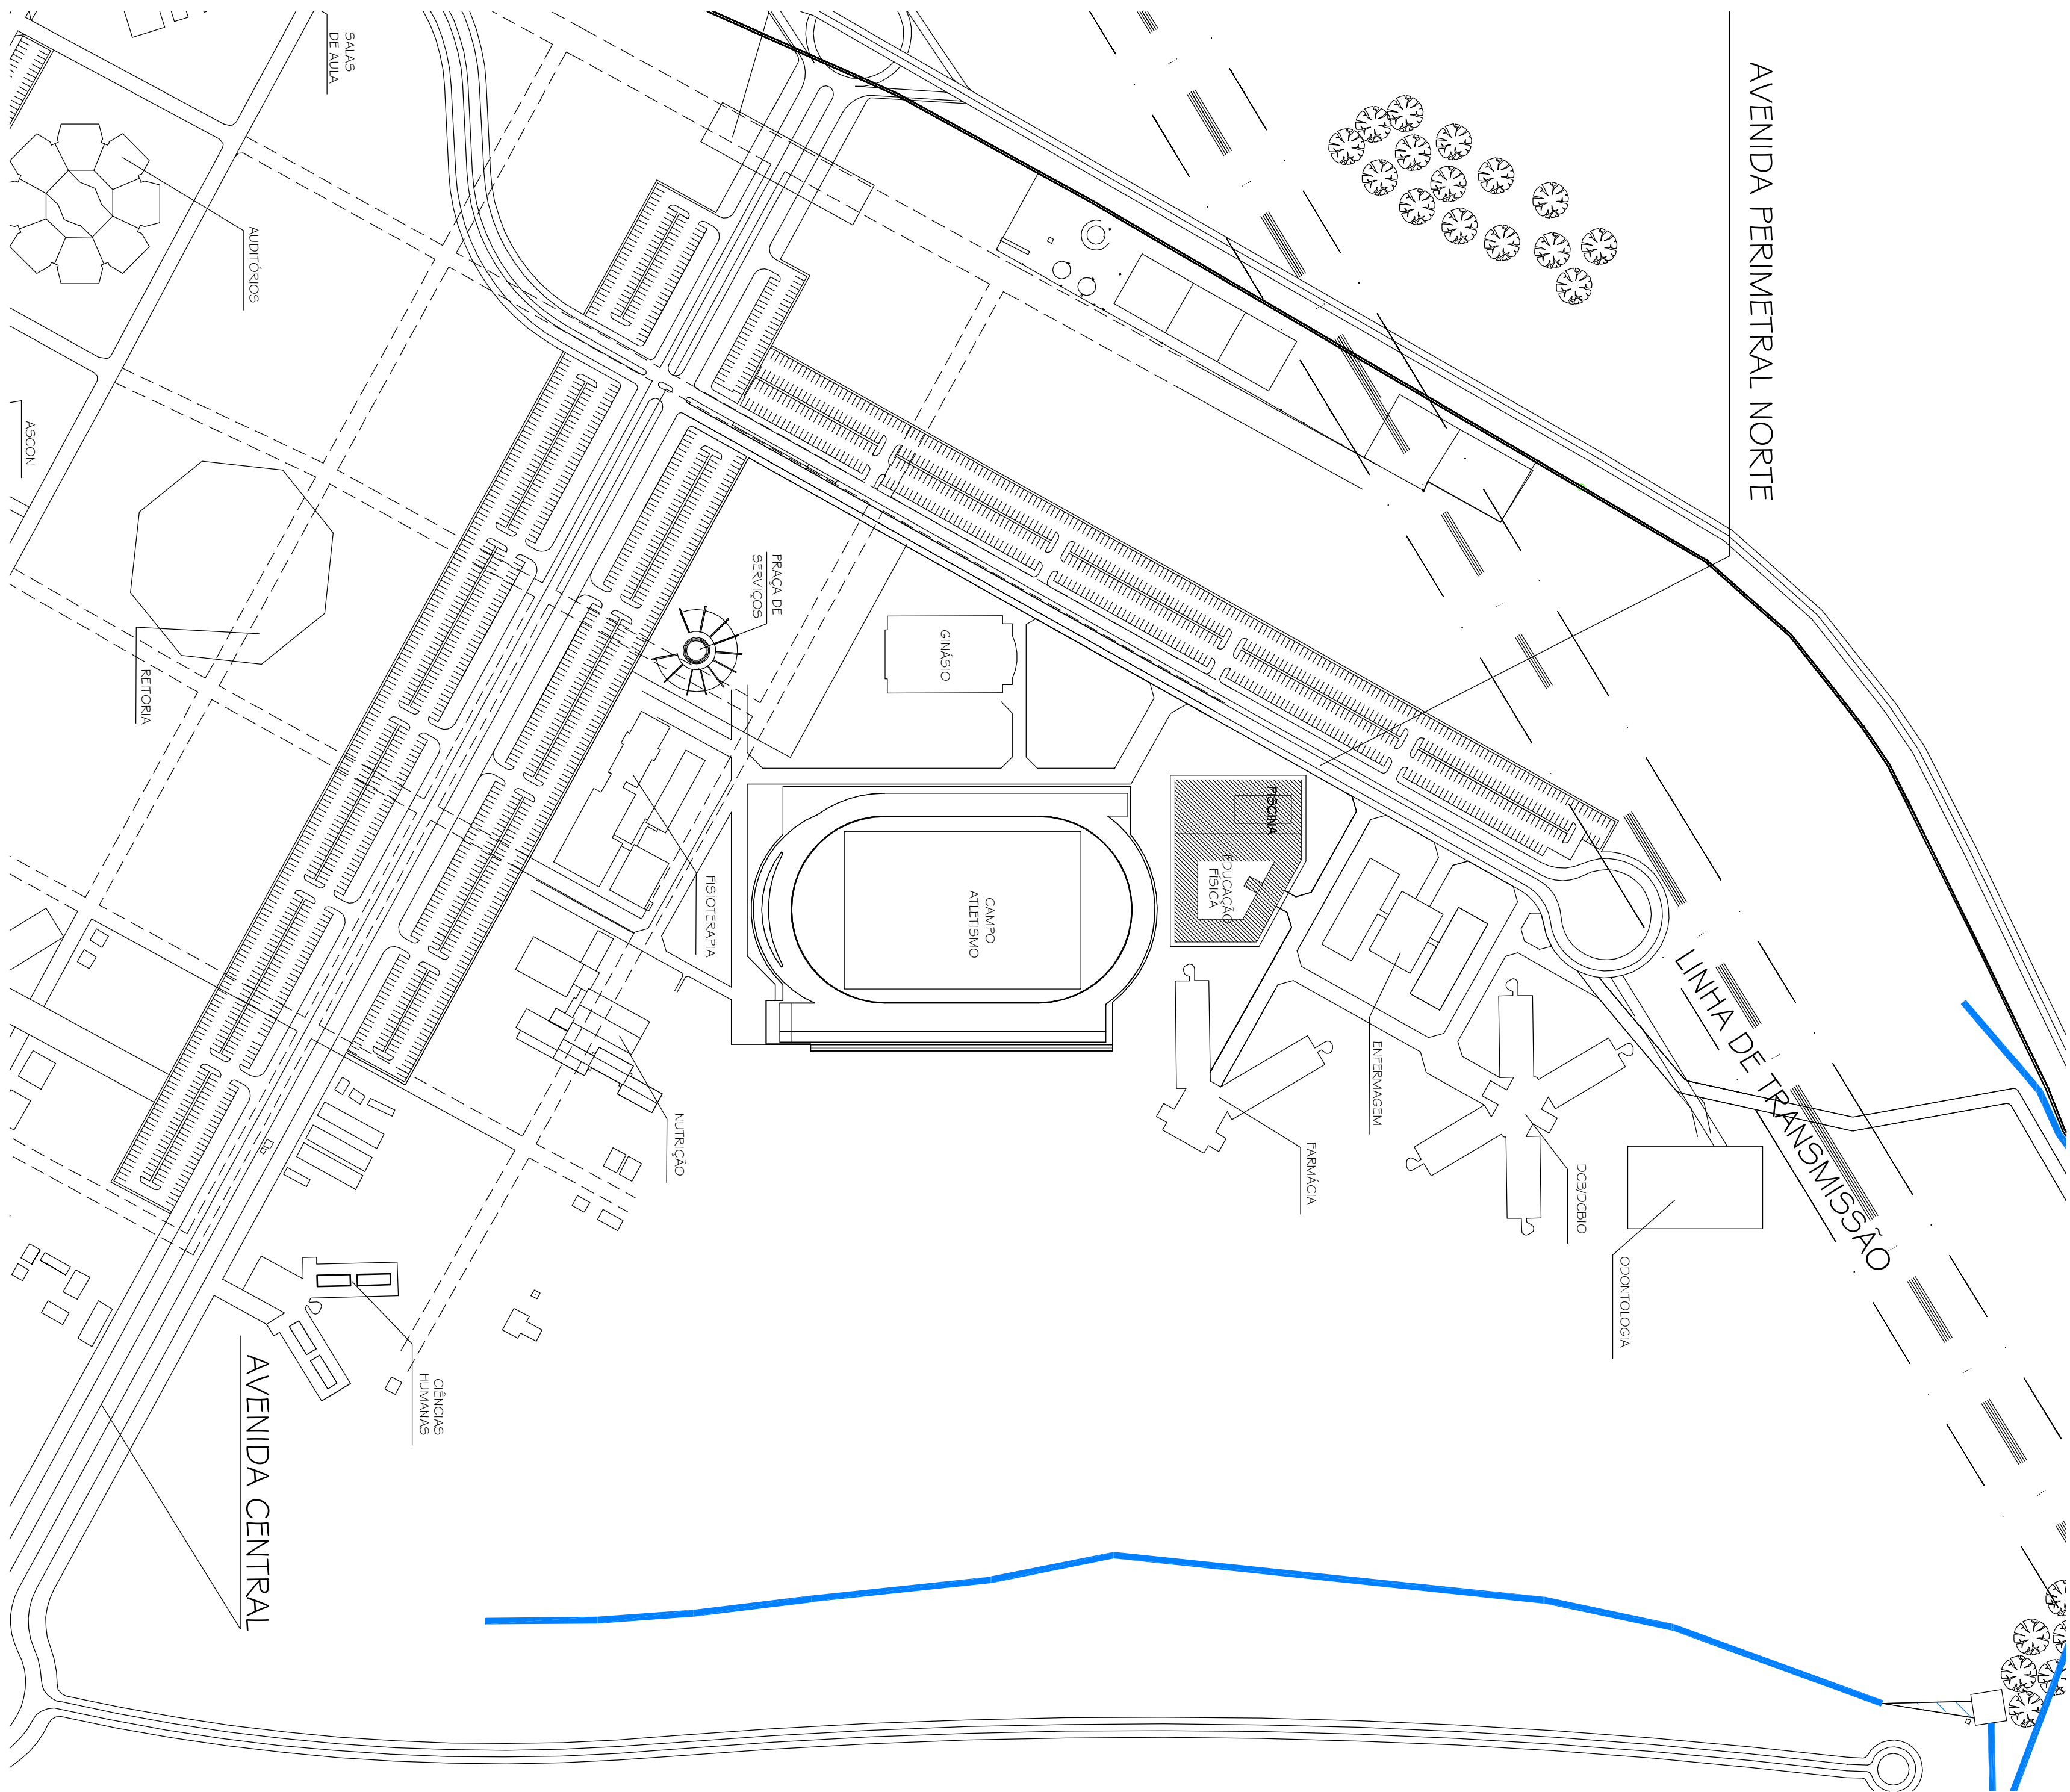

PLANTA SITUAÇÃO CAMPUS

ESC. 1:12.000

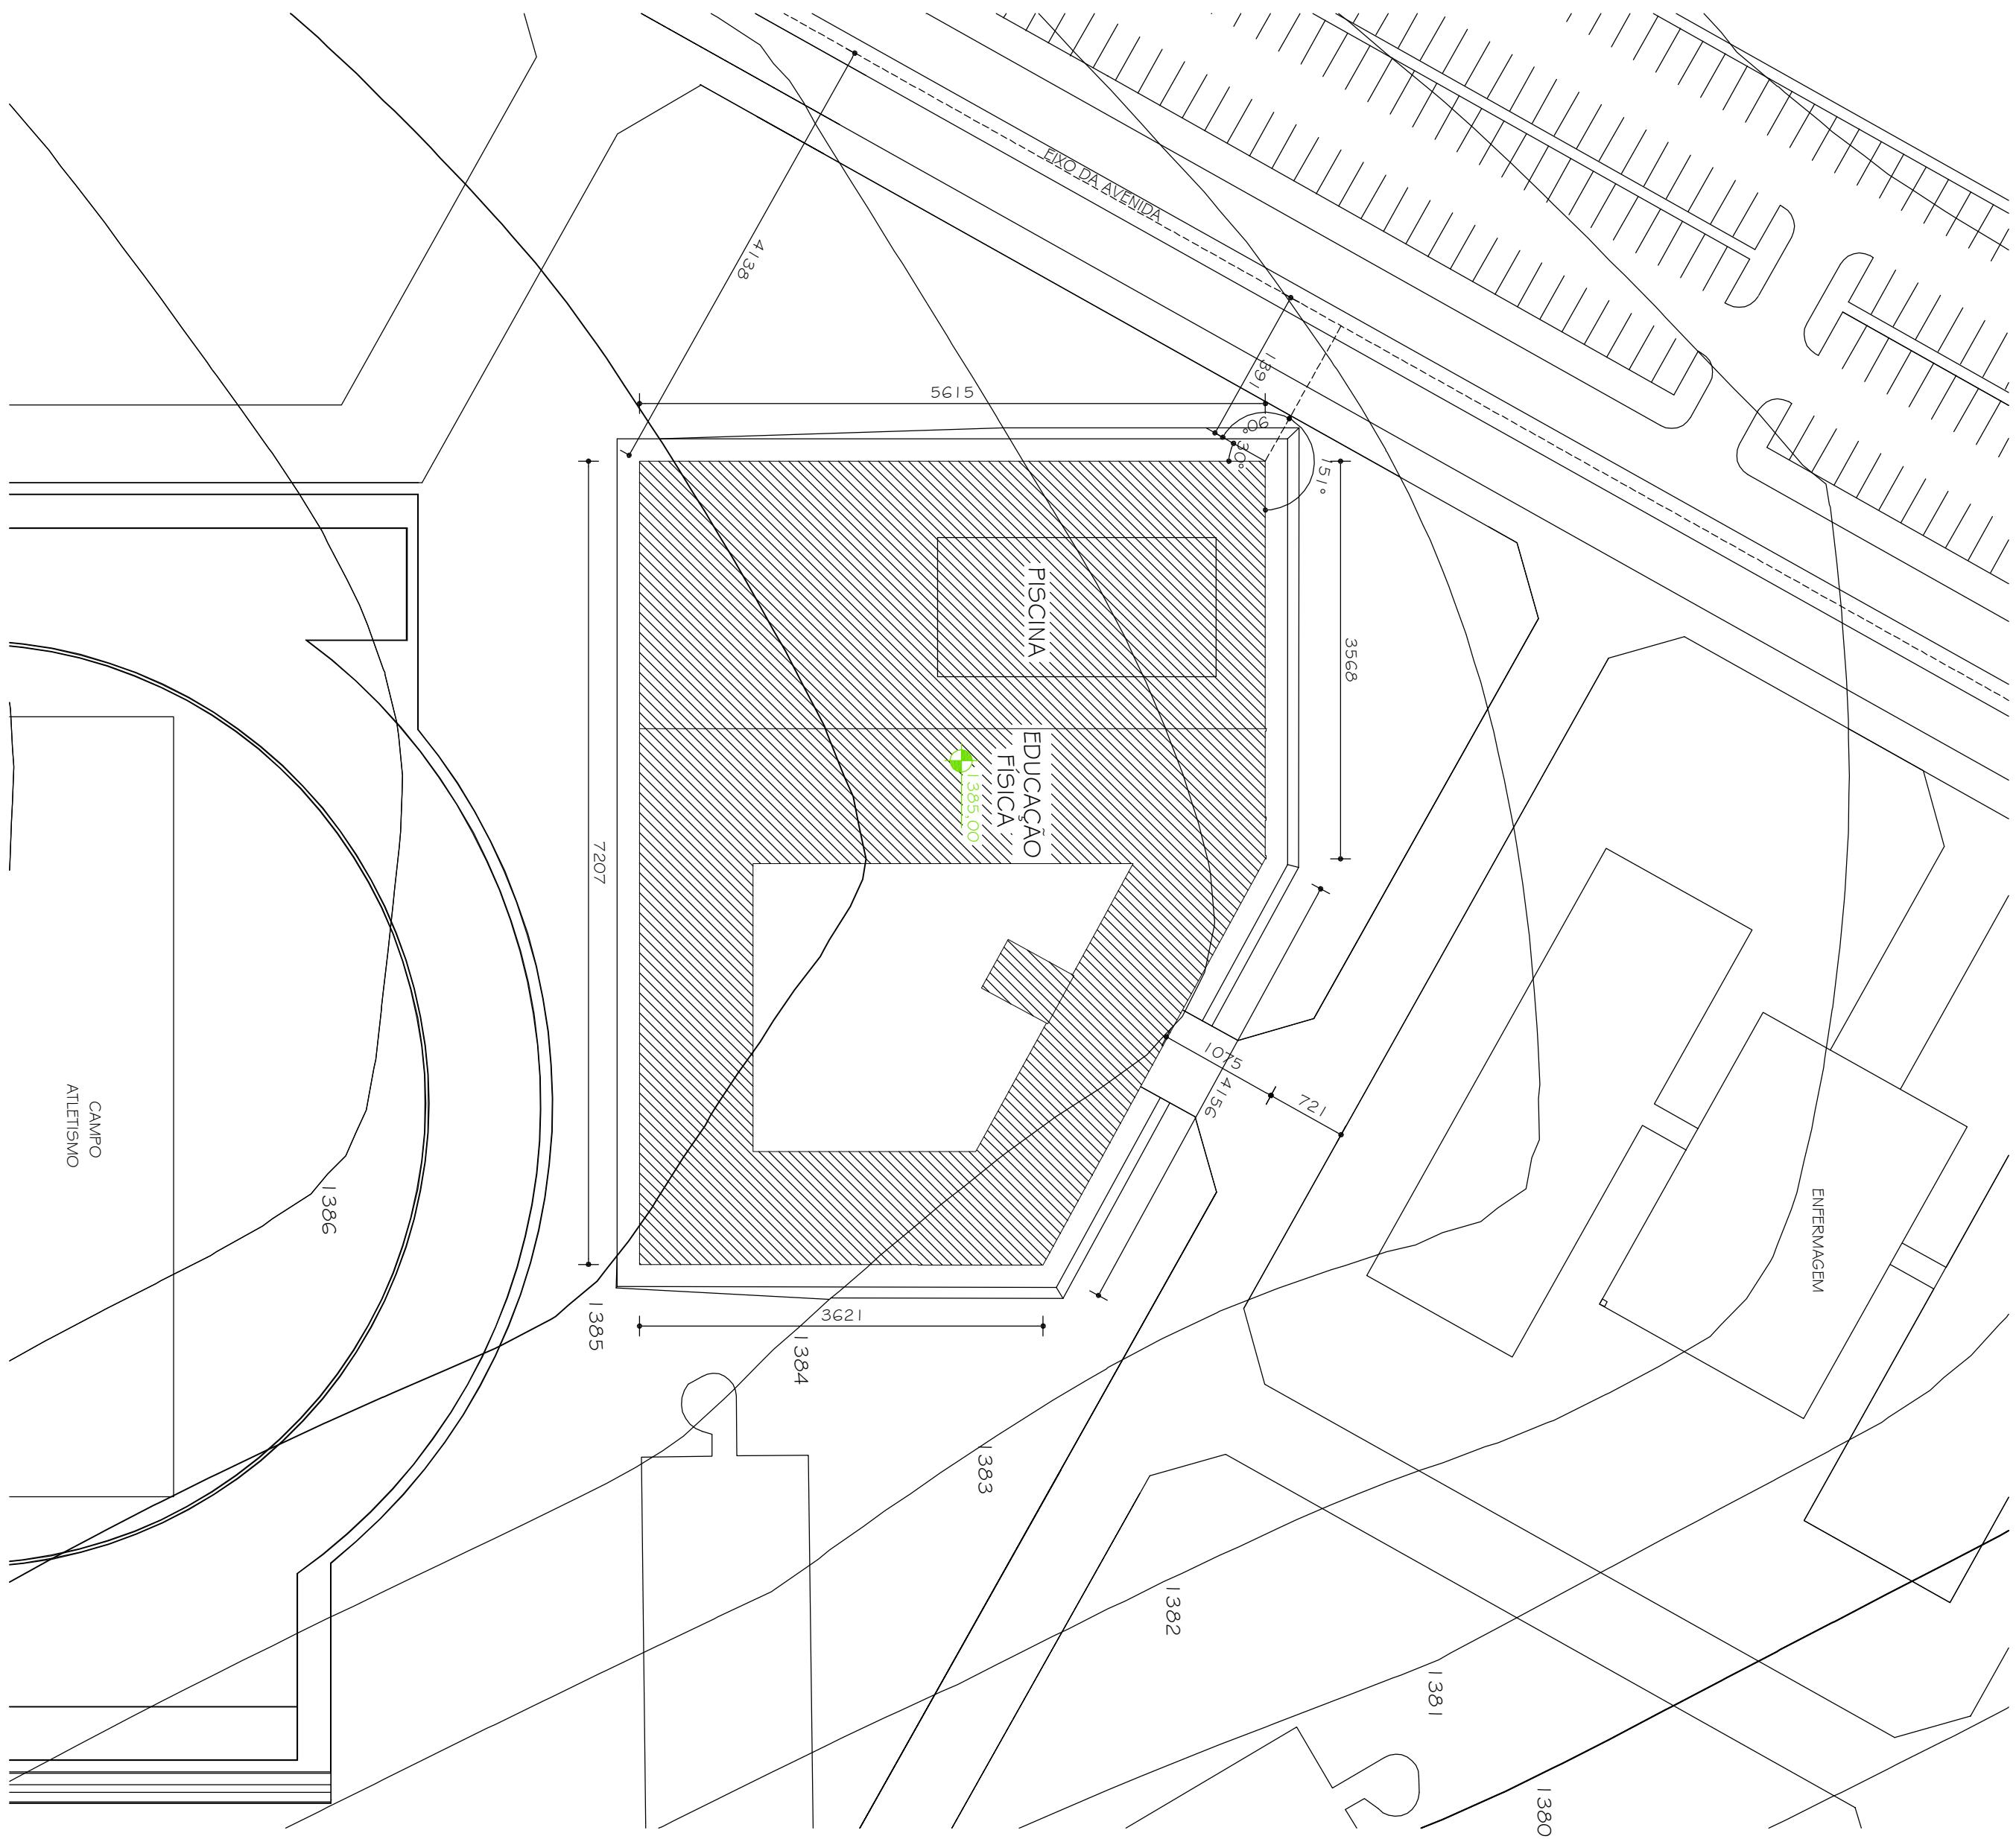

PLANTA LOCAÇÃO

ESC. 1:500

2	29.09.11			NUMERAÇÃO	
1	05.06.11			ACESSO 3º PAVIMENTO	
0	27.01.10			PROJETO INICIAL	
Nº	DATA	RESPONSÁVEL	DESCRIÇÃO DA REVISÃO		
FASE:					
PROJETO ARQUITETÔNICO EXECUTIVO					
OBSERVAÇÕES					
CONFERIR MEDIDAS NA OBRA					
PRÉDIO EDUCAÇÃO FÍSICA					
CAMPUS DIAMANTINA					
RODOVIA MG 367, KM 585, Nº 5000 - ALTO DA JACUBA - DIAMANTINA/MG					
PROPRIETÁRIO		UNIVERSIDADE FEDERAL DOS VALES DO JEQUITINHONHA E MUCURI		CNPJ	
				16.066.315/0001-57	
TÍTULO					
PLANTA SITUAÇÃO CAMPUS /					
PLANTA LOCAÇÃO PRÉDIO EDUCAÇÃO FÍSICA					
AUTOR PROJETO ARQUITETÔNICO / RT:					
SEBASTIÃO DE OLIVEIRA LOPES					
CREA 66.437/D - MG					
DETALHAMENTO:					
TREC - TONAZ RIGOTTO ENGENHARIA E CONSTRUÇÕES LTDA		CREA 27.870 - MG			
VERSÃO		DATA		FOLHA	
VERSÃO 1		31.08.2009		01/38	
ARQUIVO: UFVJM_ED.FISICA_ARQEX_VO1F01_R02					