




TELHA TERMO-ACÚSTICA
CALANDRADA 5mm

TELHA TRANSLÚCIDA 45X225cm

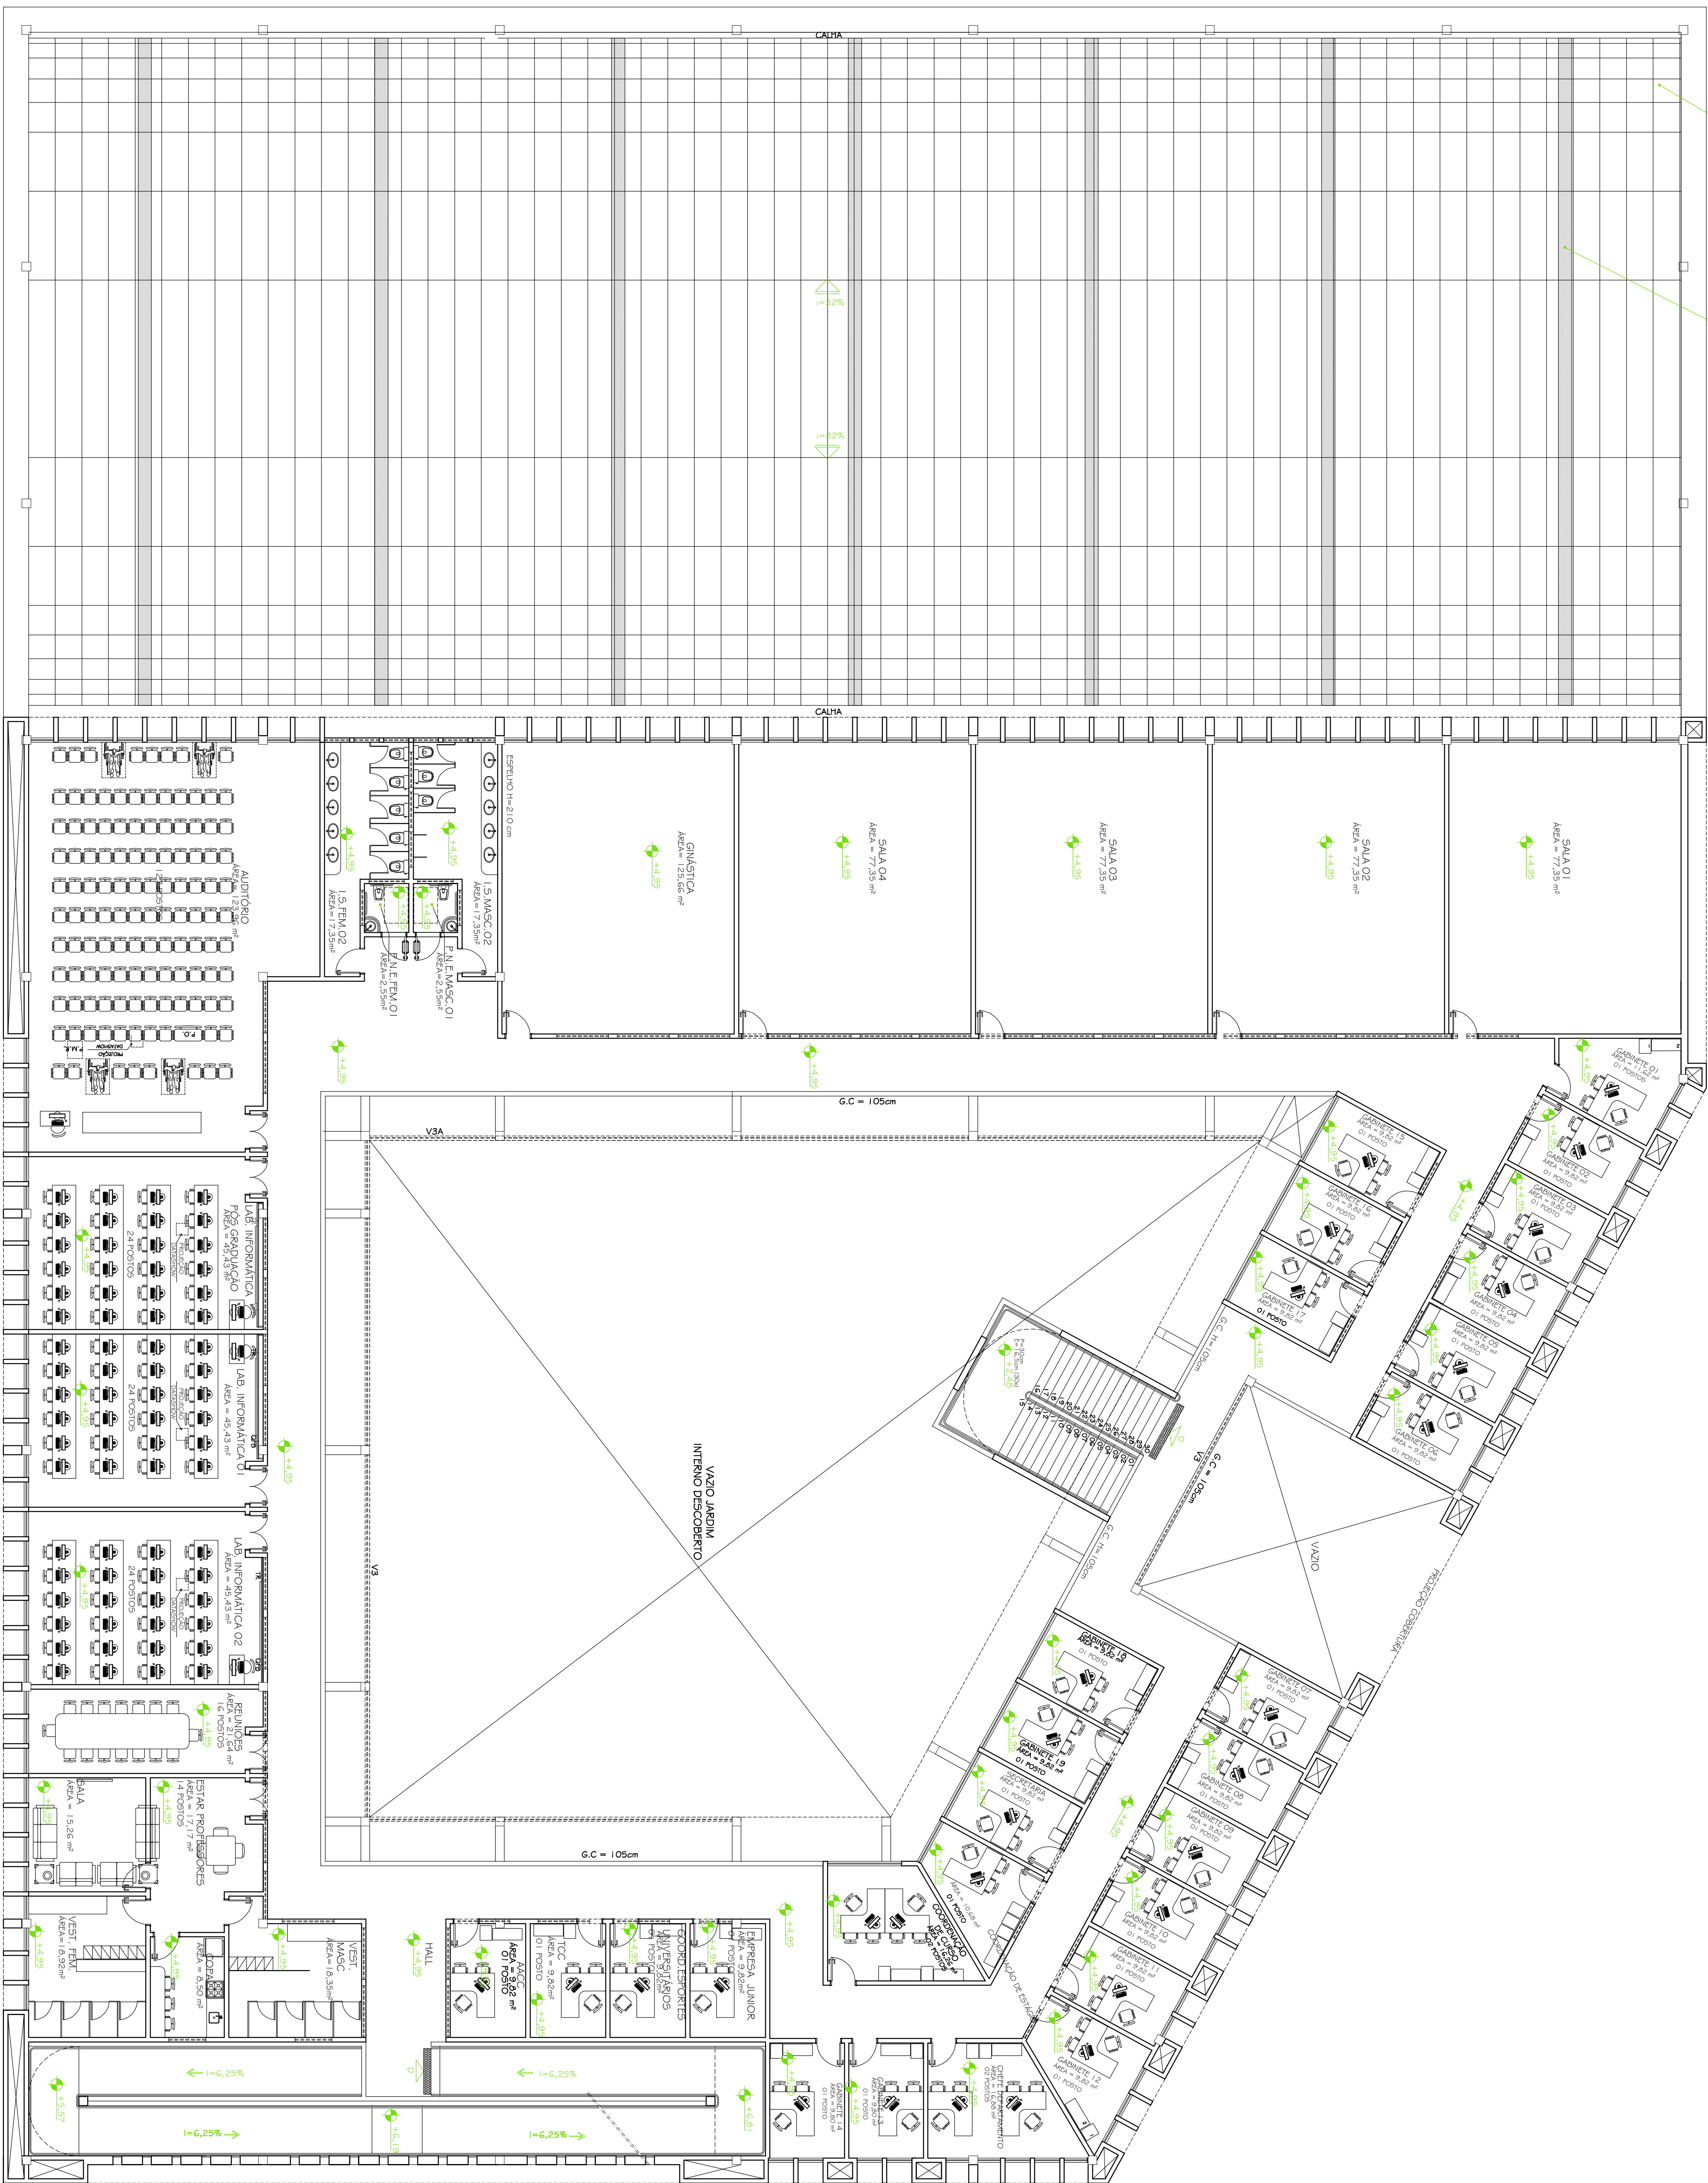

LAYOUT 3º PAVIMENTO

ESC. 1:100
ÁREA 2ª PAV. = 1.609,83 m²

ESC. 1:100
ÁREA 2ª PAV. = 1.609,83 m²

1	05/06/2011	CONFERÊNCIA DE PROJETO / INSCRIÇÃO
2	09/09/2011	CONFERÊNCIA DE PROJETO / INSCRIÇÃO
3	15/06/2011	RELAÇÃO DE PROPOSTAS
4	27/01/2010	DEFINIMENTO
5	DATA	REPOSICIONAR
REPOSIÇÃO DA RE-1940		

CONFERIR MEDIDAS NA OBRA

PRÉDIO EDUCAÇÃO FÍSICA

RODOVIA MG 367, KM 58,3, Nº 5000 - ALTO DA JACUBA - DIAMANTINMG	
PROPRIETÁRIO: UNIVERSIDADE FEDERAL DOS VALES DO JECUTINHONHA E MUCURI	CNPJ 16.888.315/0001-5

LAYOUT 3º PAVIMENTO

SEBASTIÃO DE OLIVEIRA LOPES
CREA 66.437/D - MG

DETALHAMENTO:
TREC - TOMAZ RIGOTTO ENGENHARIA E CONSTRUÇÕES LTDA
CINELAZUL CTO. LTDA

VERSÃO:	DATA:	AUTOCAD:
VERSÃO 1	19.06.2009	

ARQUIVO: UFVJM_ED.FISICA_ARQEX_VO1FO4-FO7_RO2

07/38