



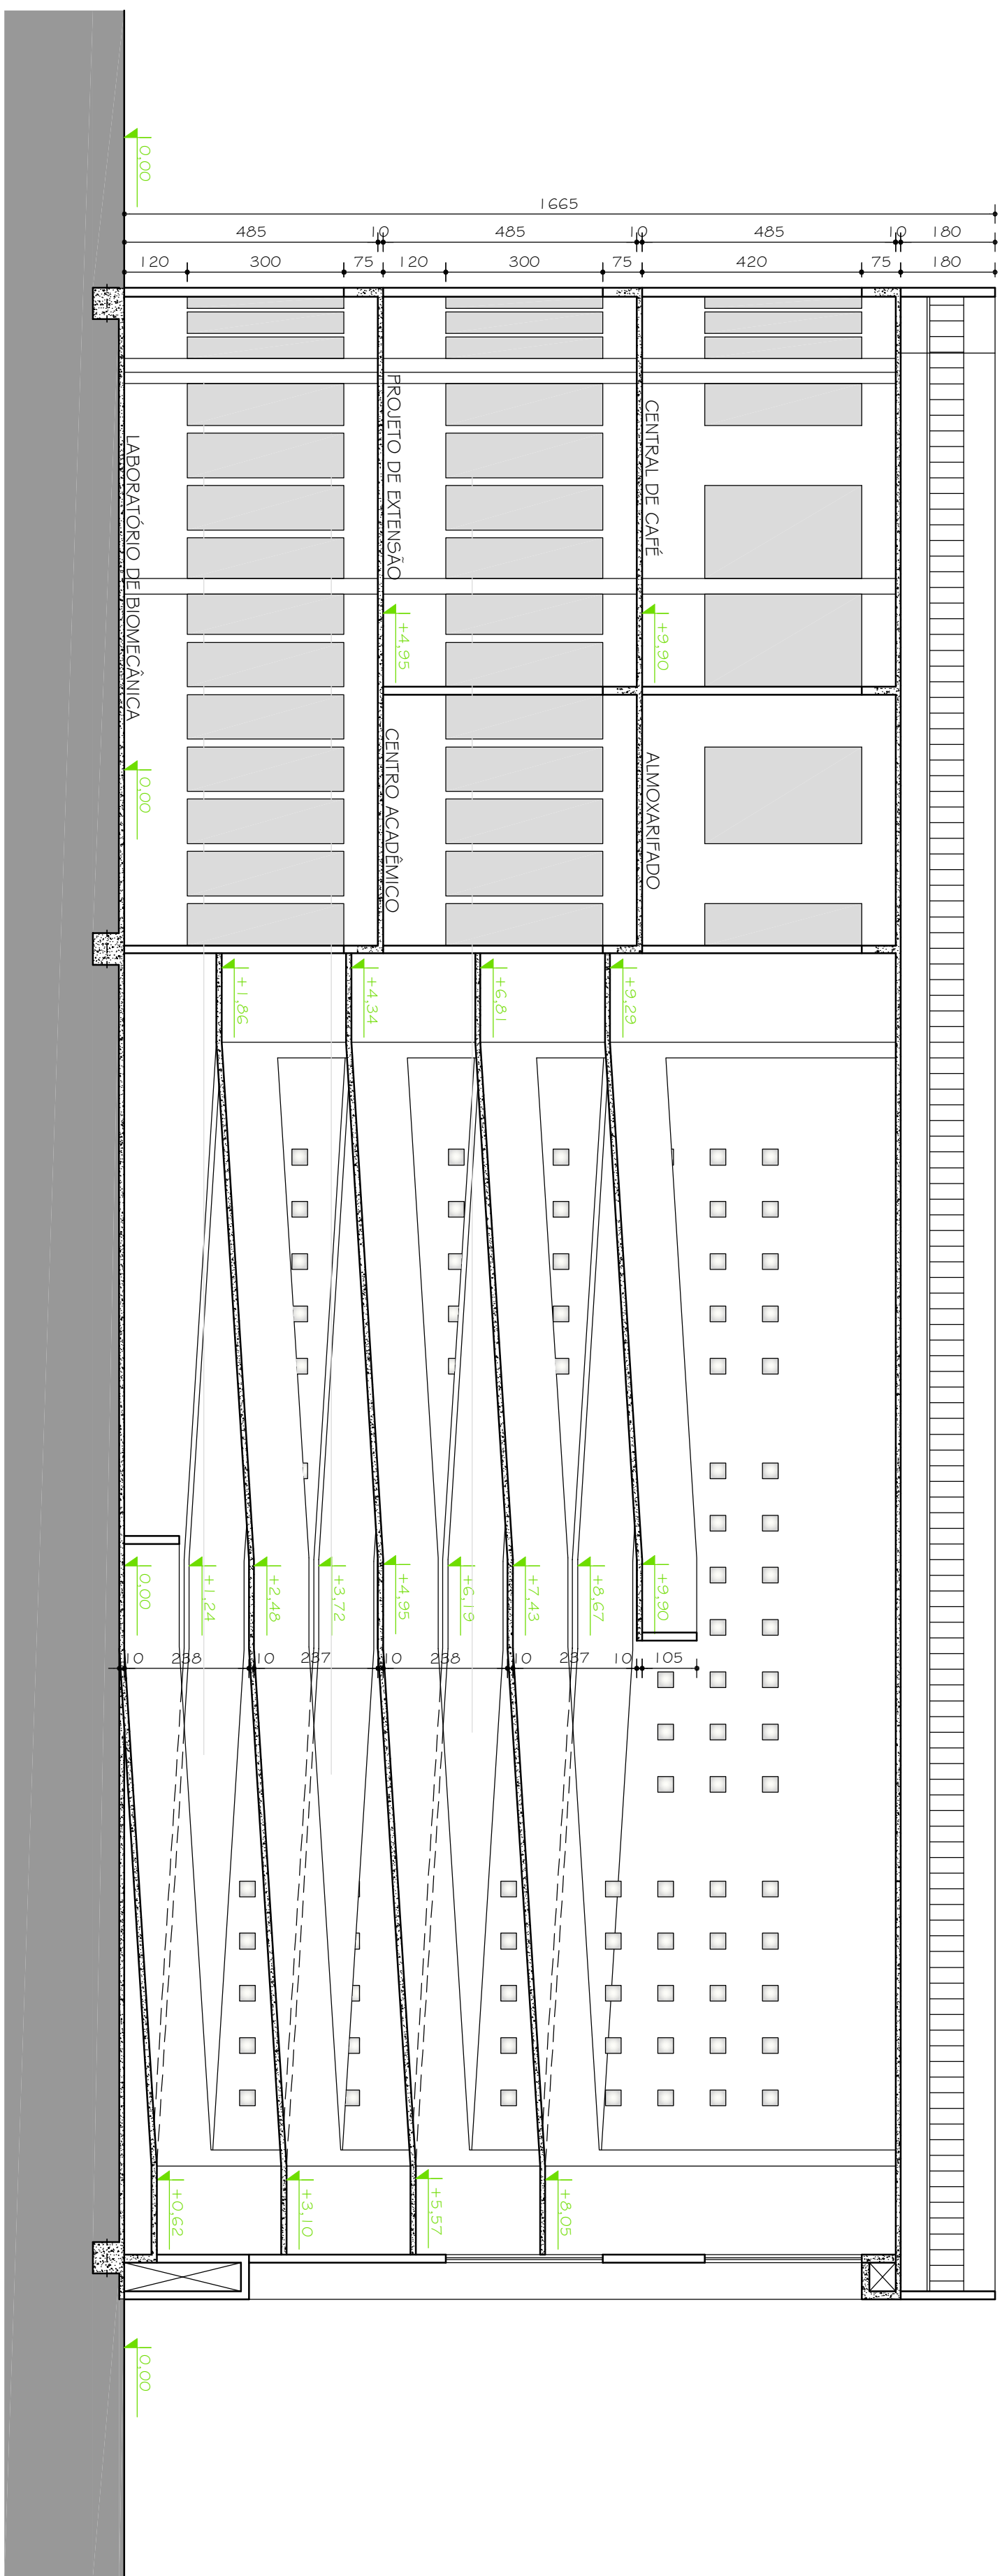

CORTE BB
ESC. 1:100

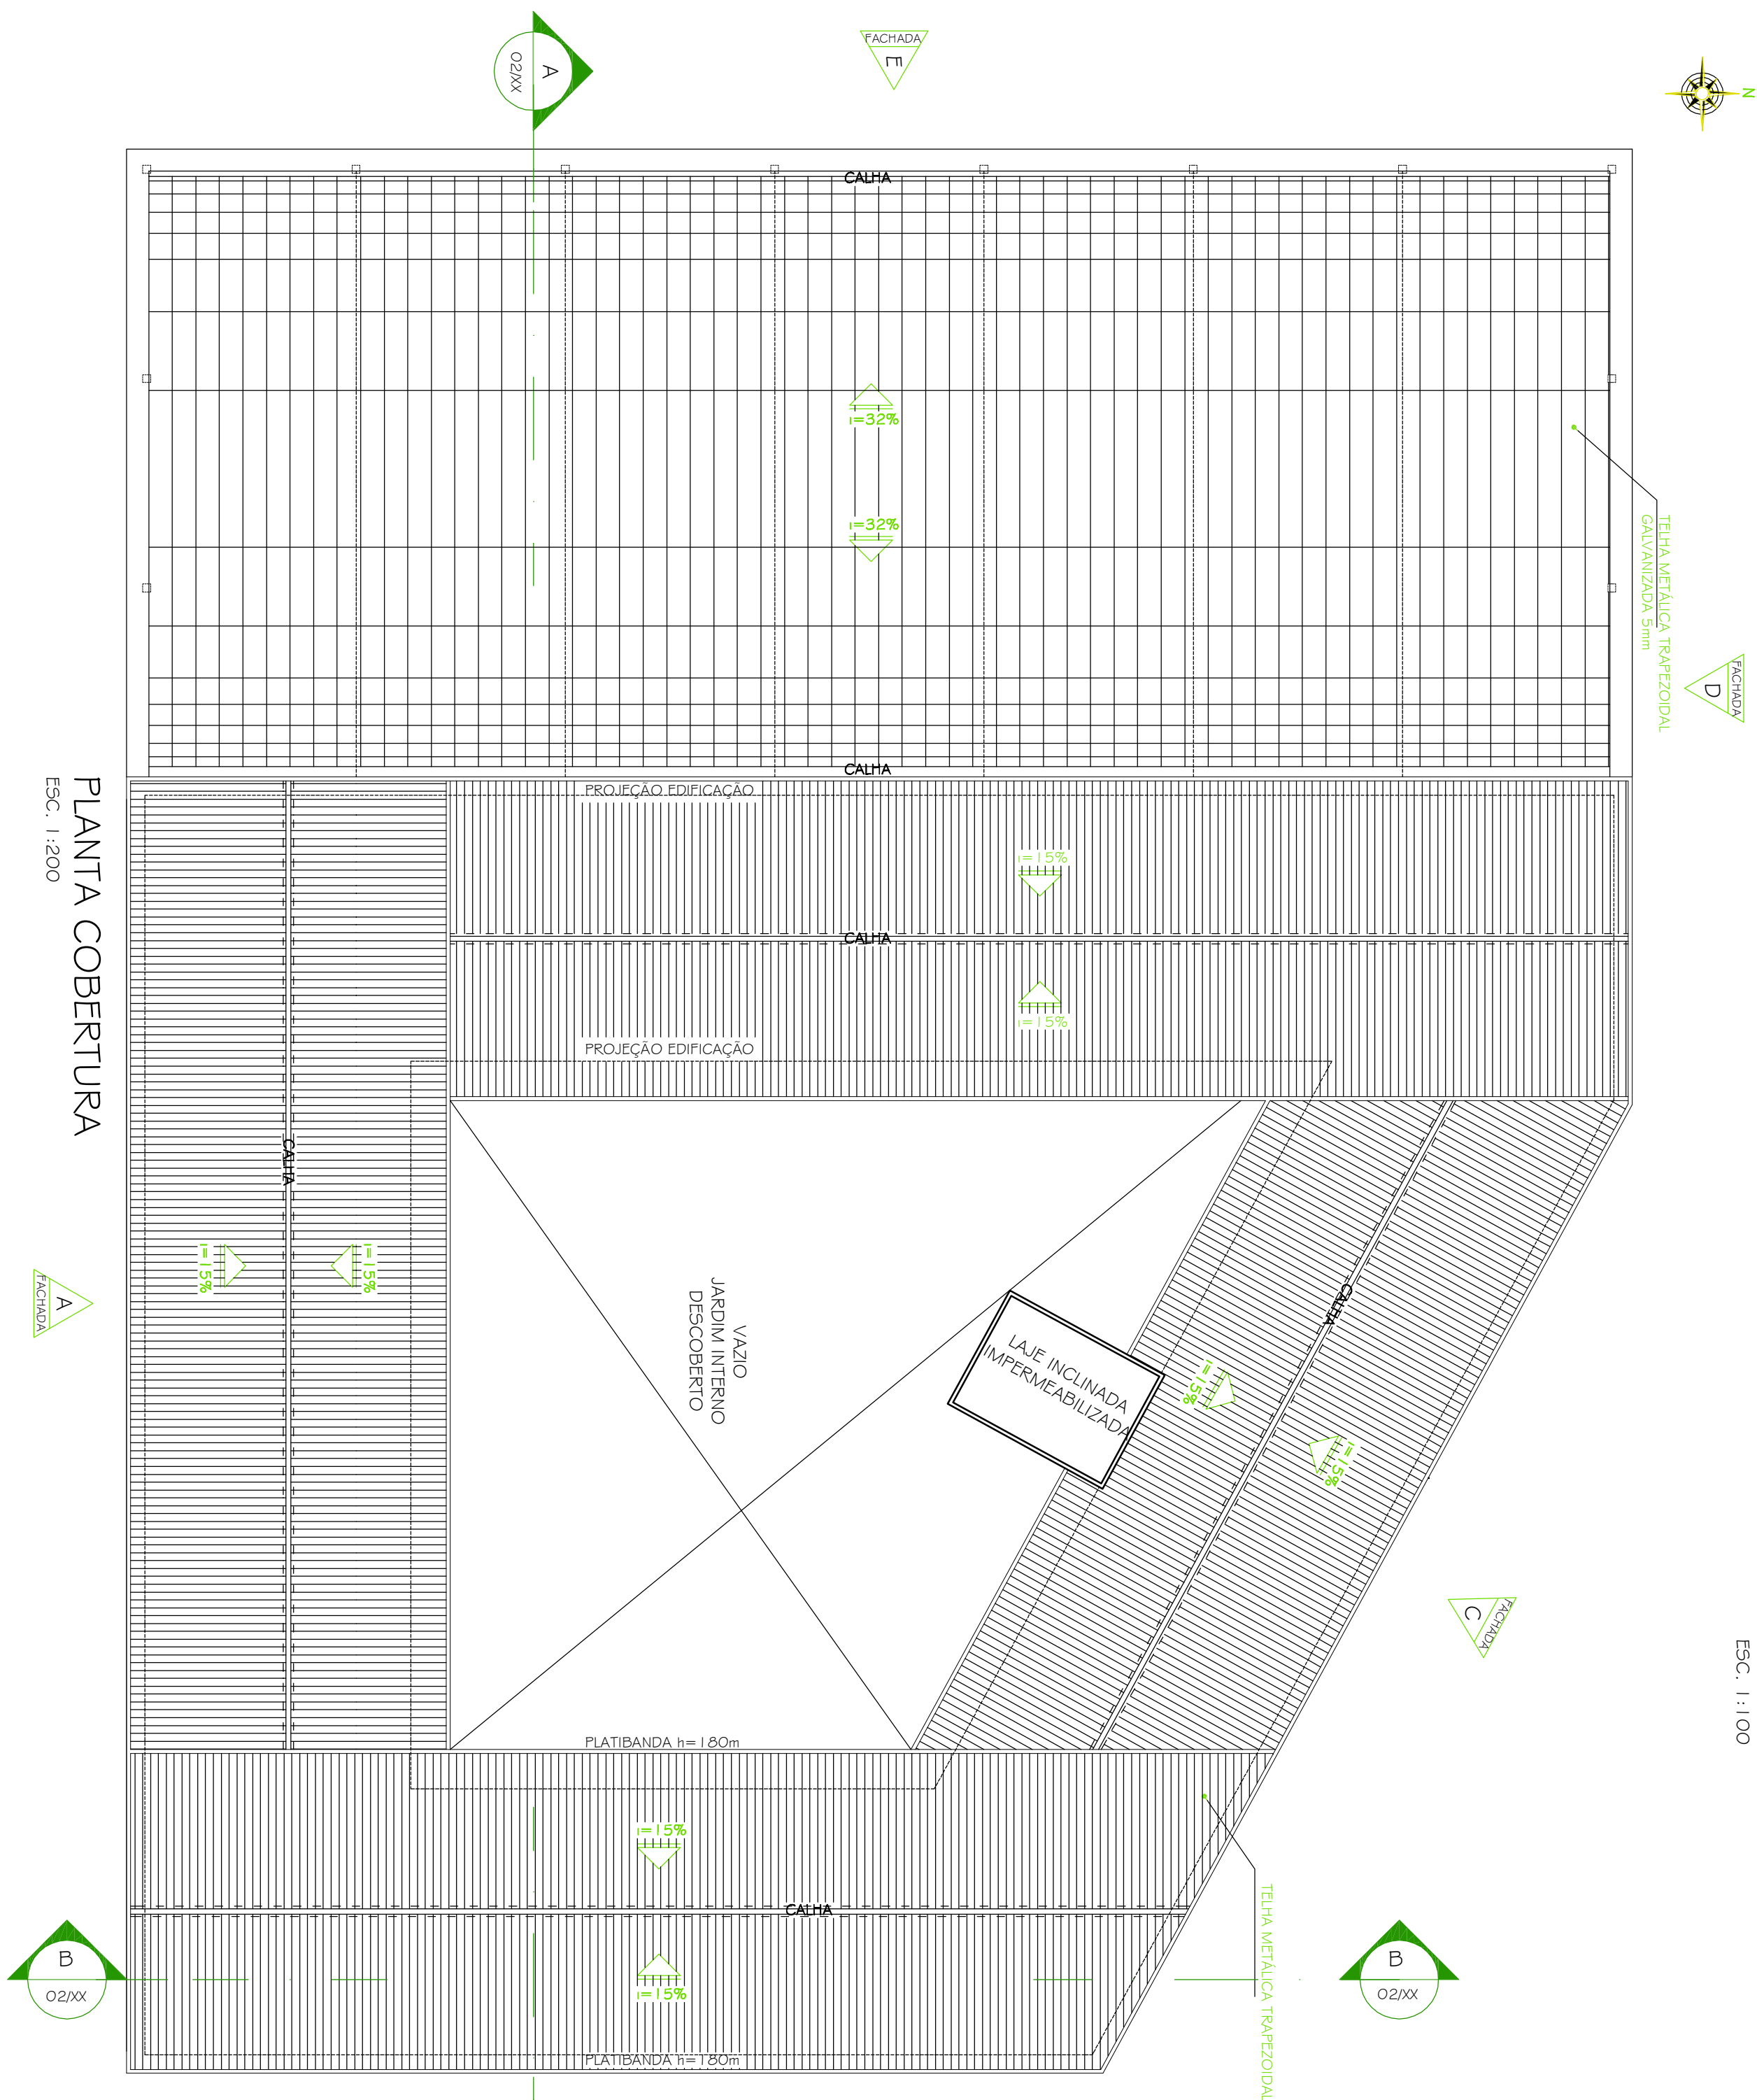

PLANTA COBERTURA

ESC. 1:20C

[illegible]