



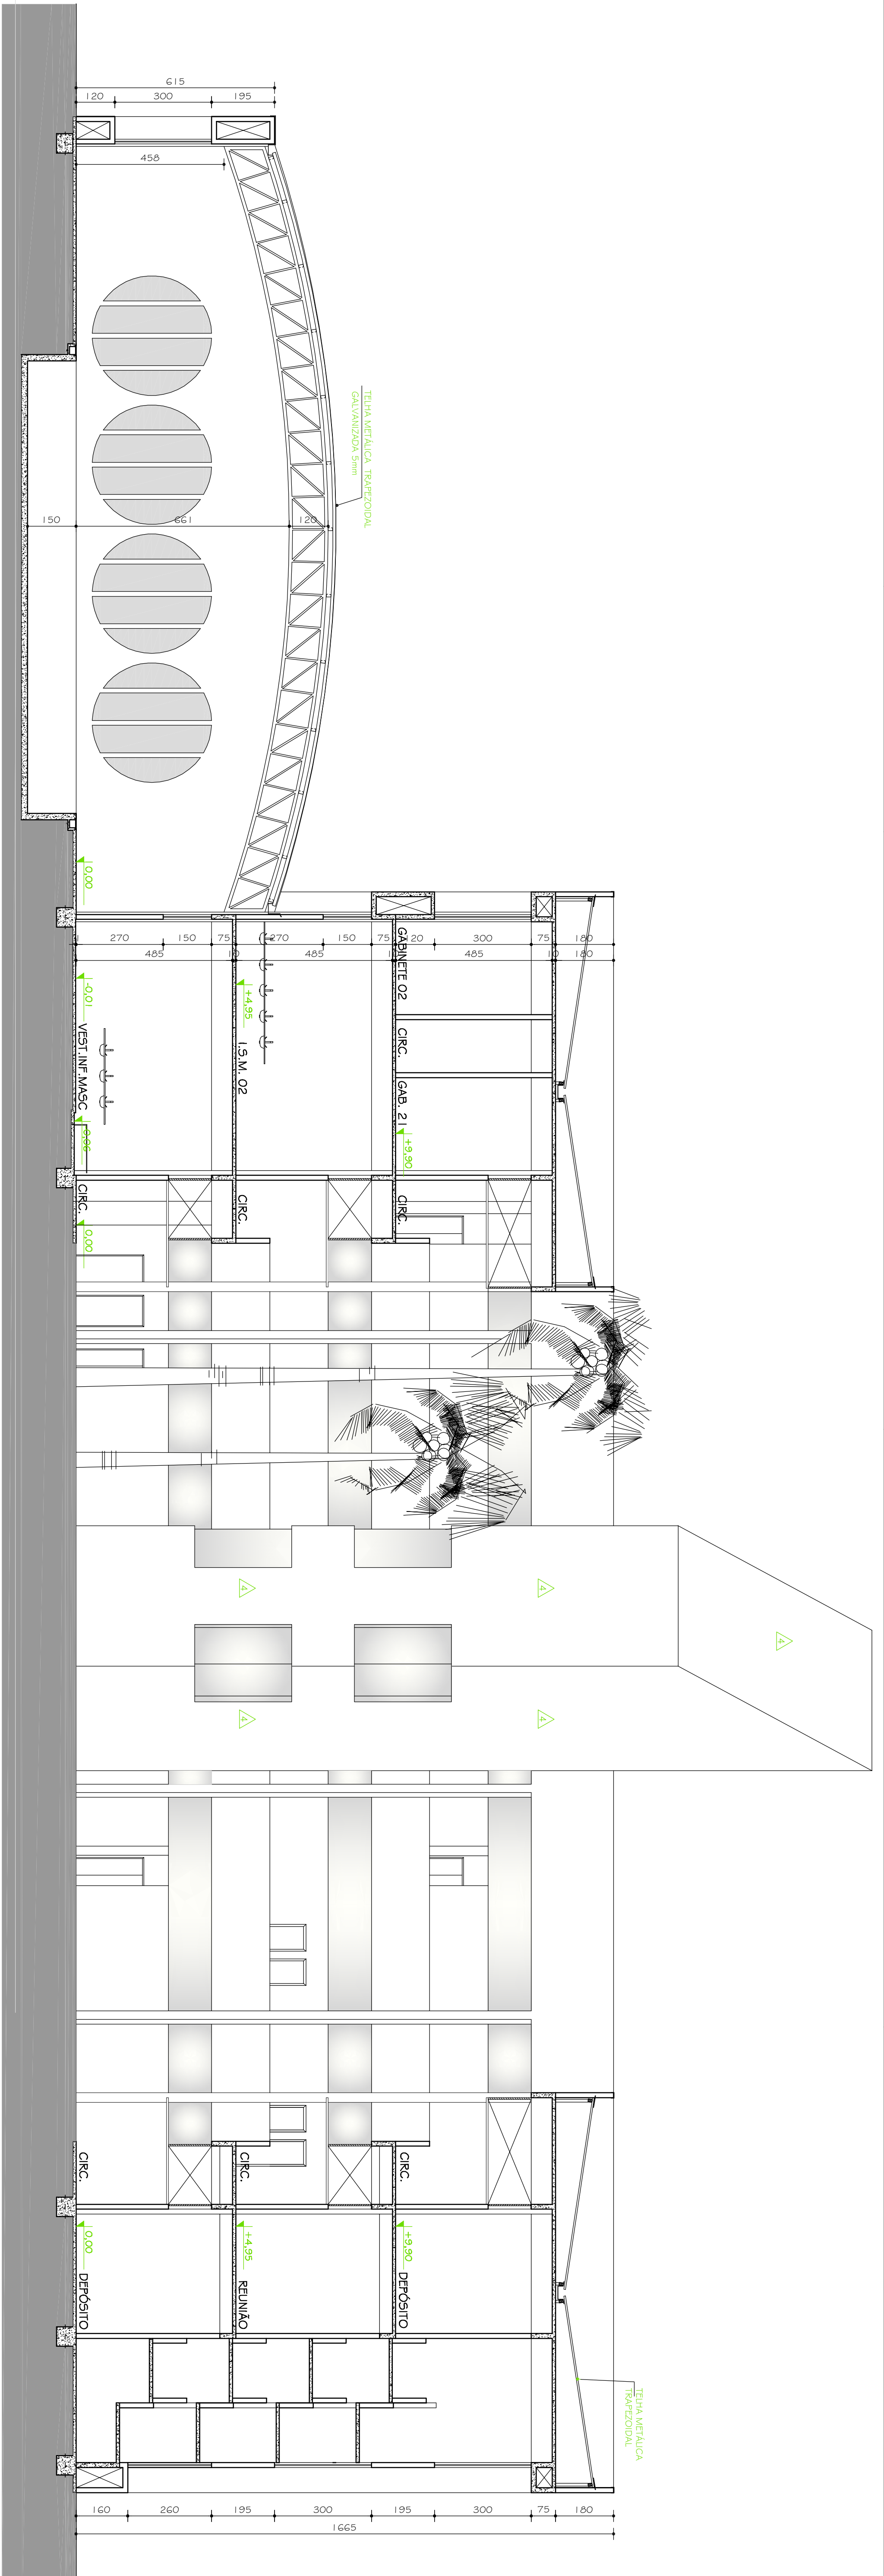

CORTE AA

Esc. 1:100

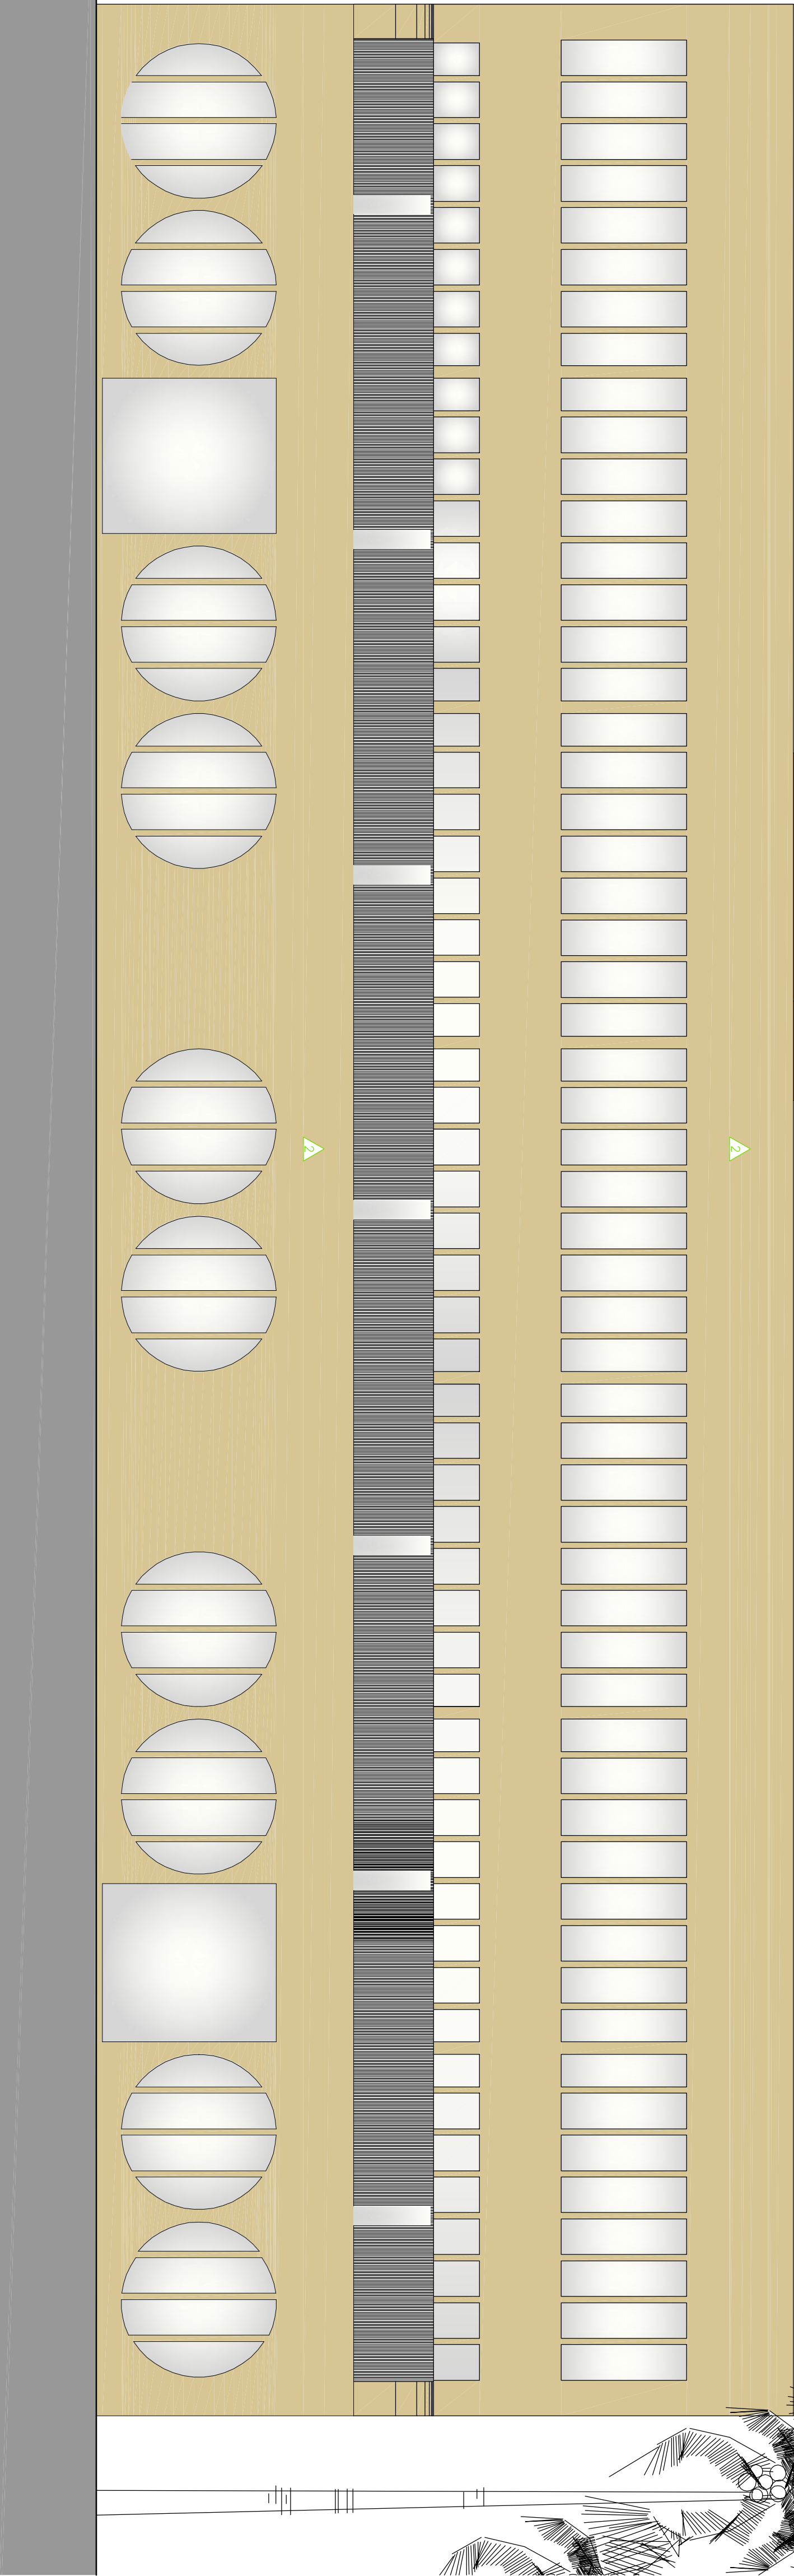

FACHADA E

Esc. 1:100

OBSERVAÇÕES			
CONFERRIR MEDIDAS NA OBRA			
Fase:			
PROJETO ARQUITETÔNICO EXECUTIVO			
2			
29.09.11			
05.06.11			
27.01.10			
DATA			
RESPONSÁVEL			
DISCERÇÃO DA REVISÃO:			
PRÉDIO EDUCAÇÃO FÍSICA			
CAMPUS DIAMANTINA			
RODOVIA MG 367, KM 585, Nº 5000 - ALTO DA JACUBA - DIAMANTINA/MG			
PROPRIETÁRIO: UNIVERSIDADE FEDERAL DOS VALES DO JEQUITINHONHA E MUCURI			
CNPJ: 16.888.315/0001-57			
TÍTULO			
CORTE AA / FACHADA E			
AUTOR PROJETO ARQUITETÔNICO / RT:			
SEBASTIÃO DE OLIVEIRA LOPES			
CREA 66.437/D - MG			
DETALHAMENTO:			
TRCC - TOMAZ RIGOTTO ENGENHARIA E CONSTRUÇÕES LTDA			
VERSÃO:			
VERSÃO 1			
DATA:			
19.06.2009			
AUTOR:			
ARQUIVO: UFVJM_ED FÍSICA_ARCEX_V01 F08-09_R02			
FOLHA:			
09/38			