
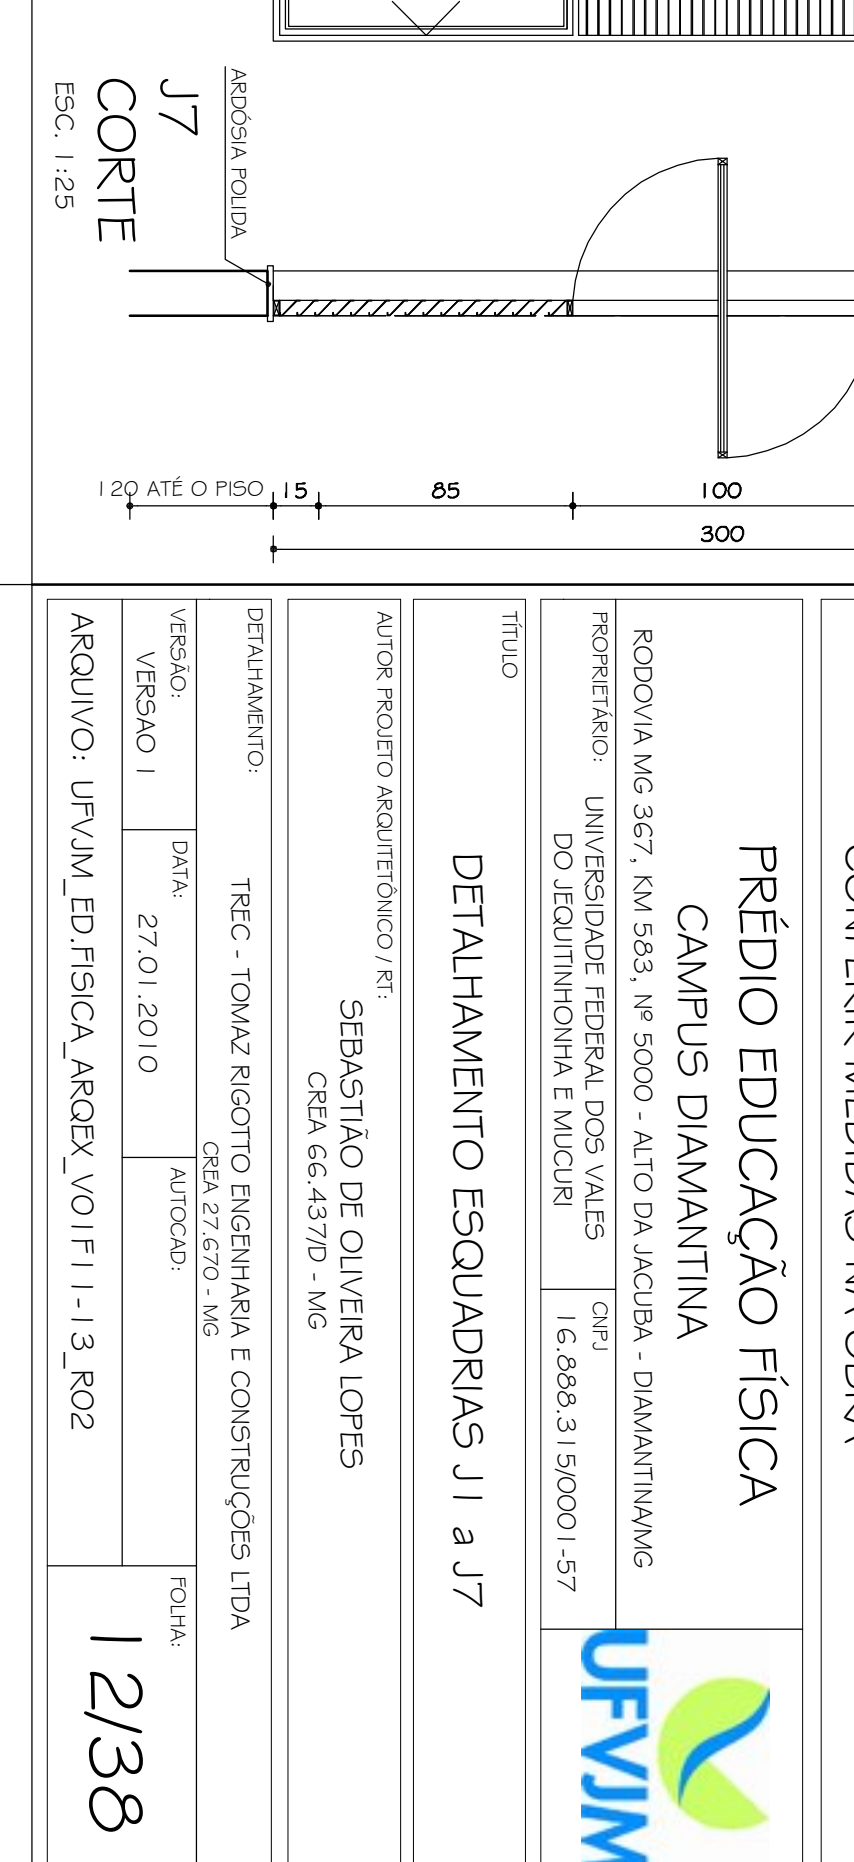
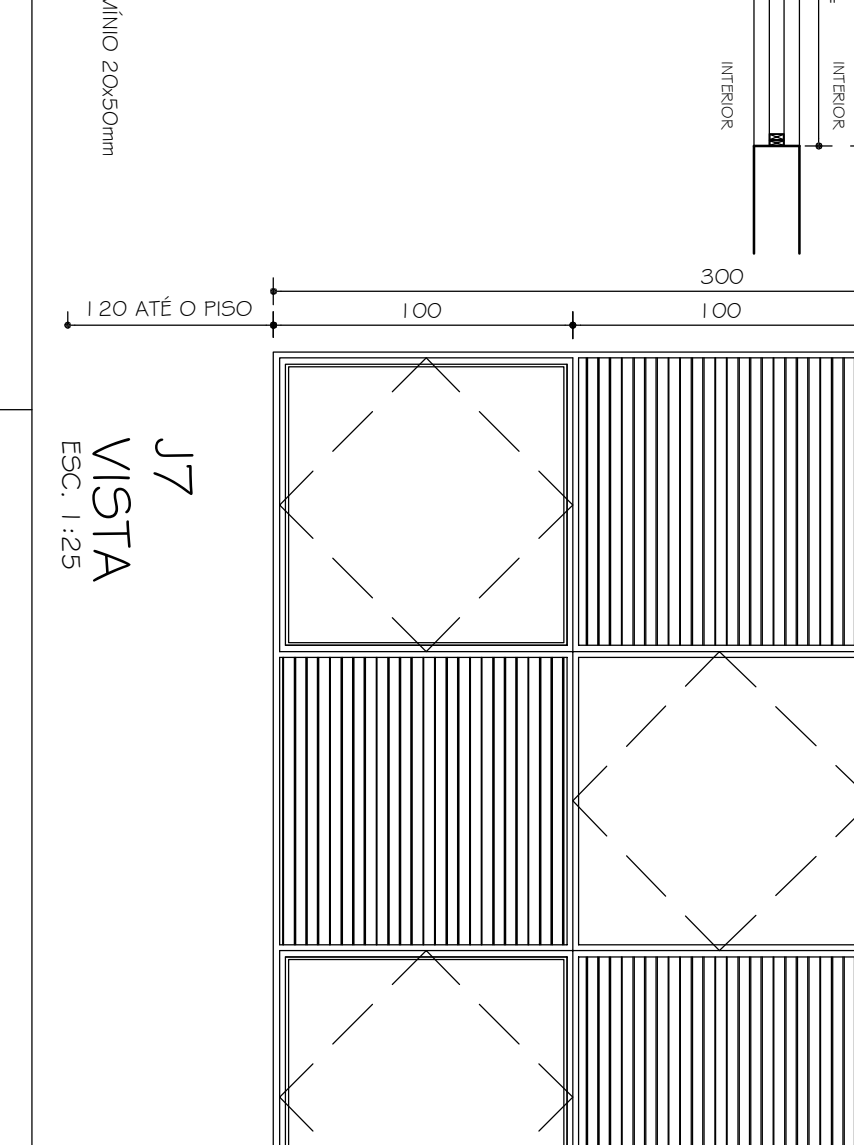
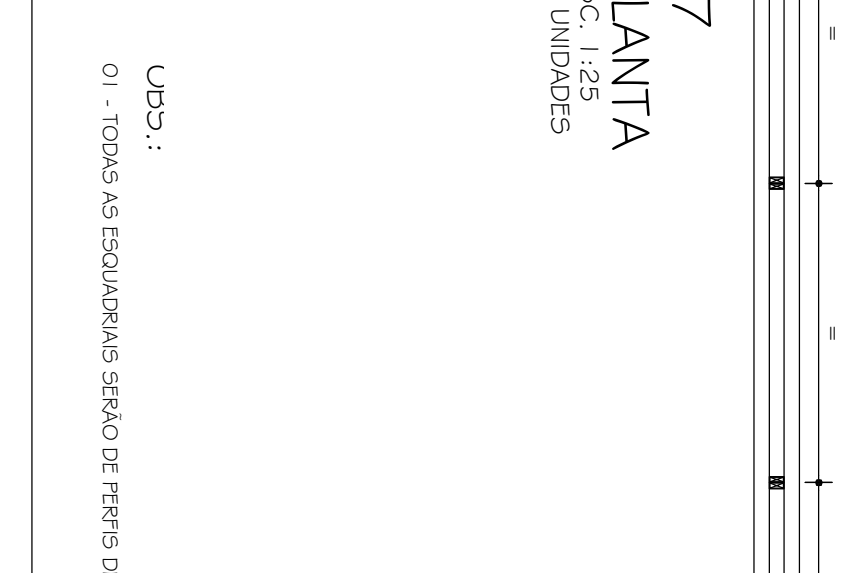
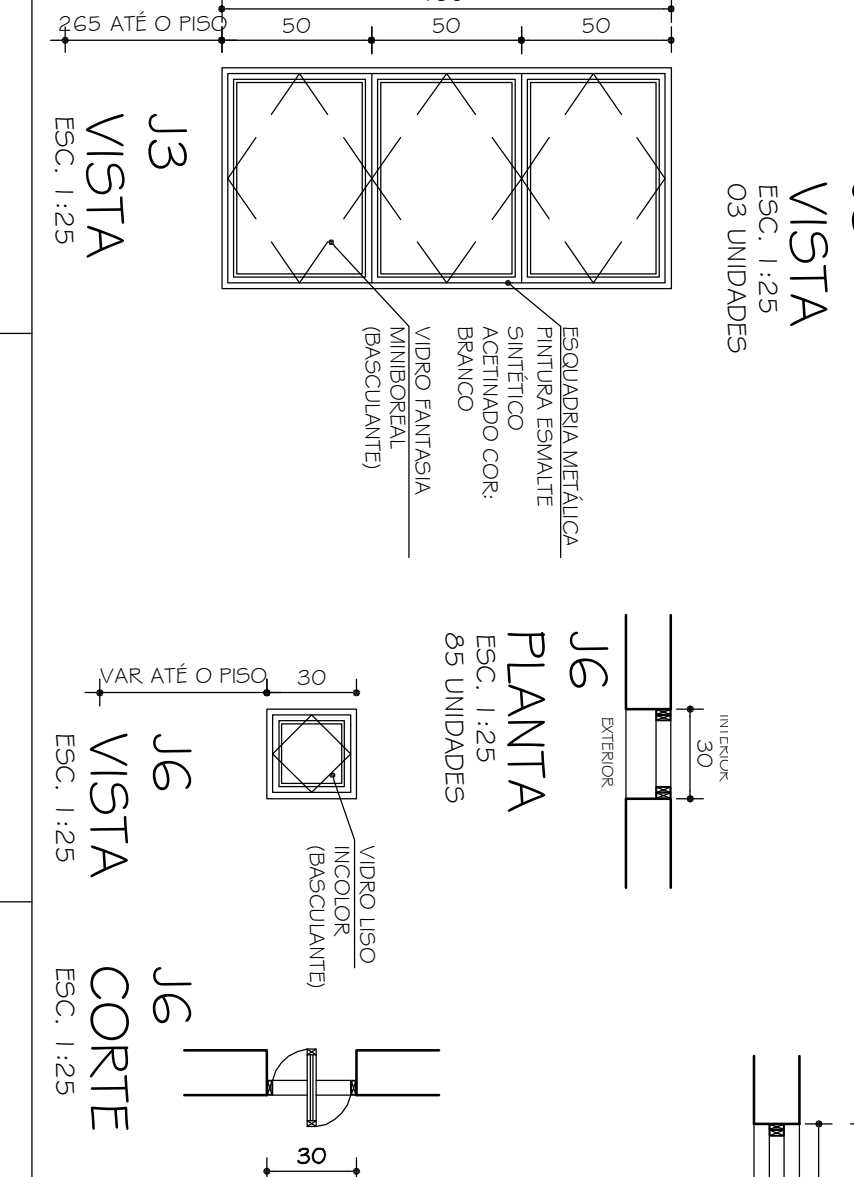
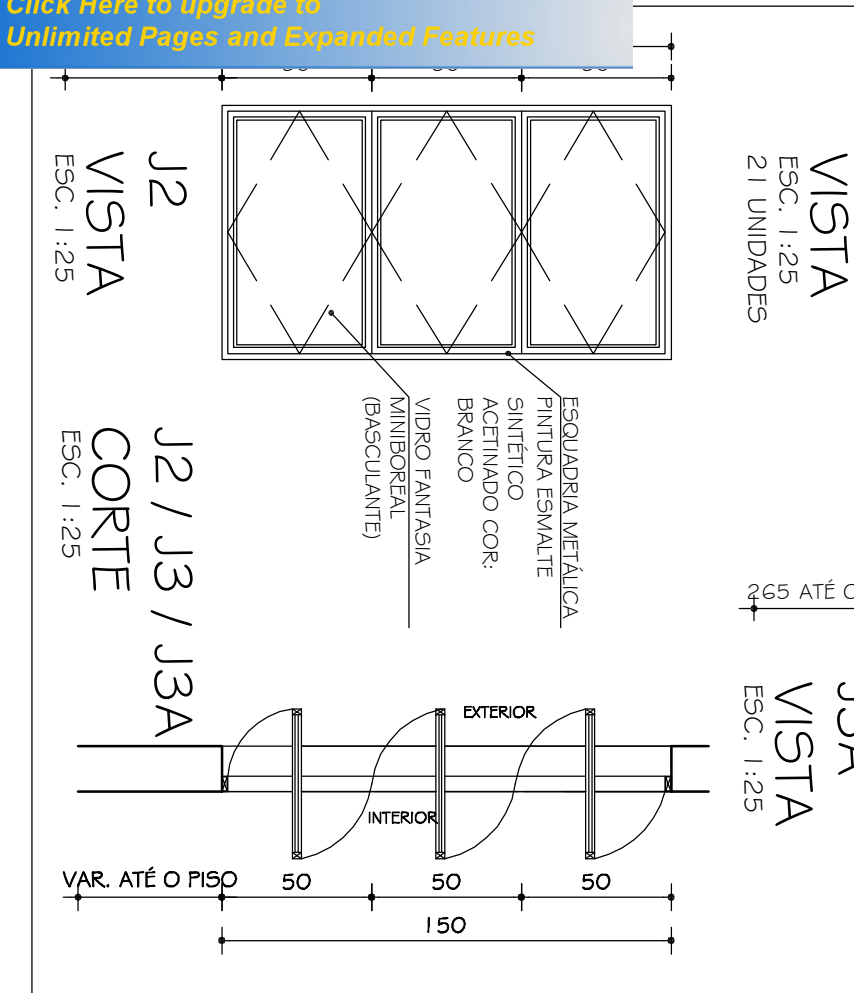
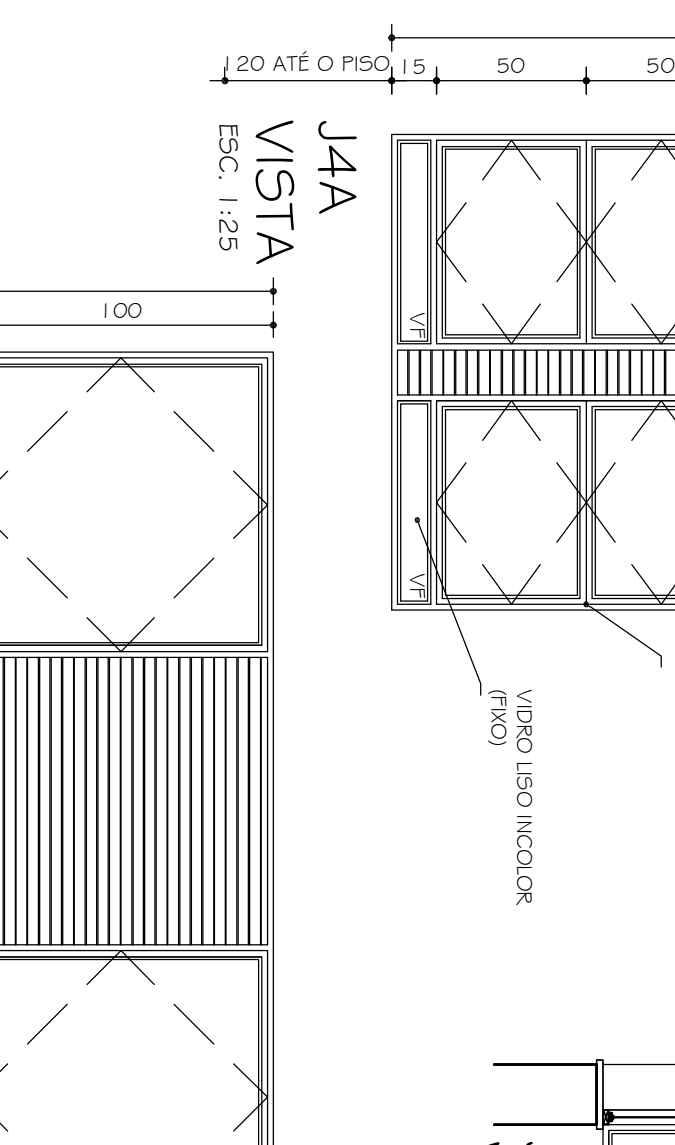
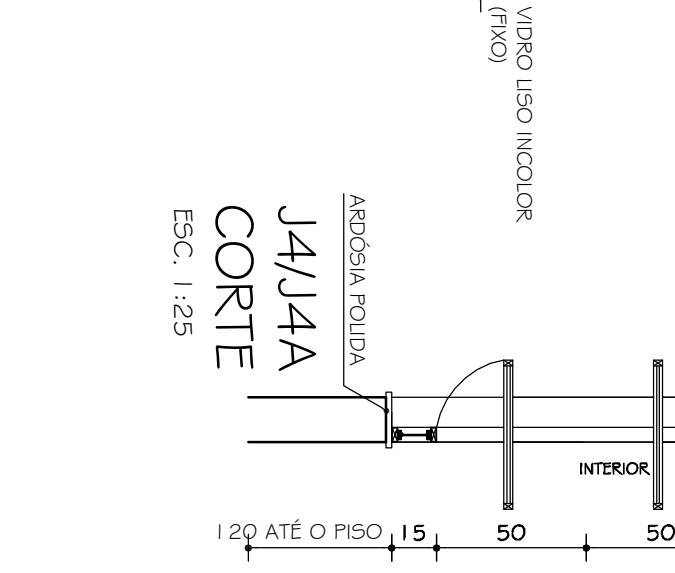
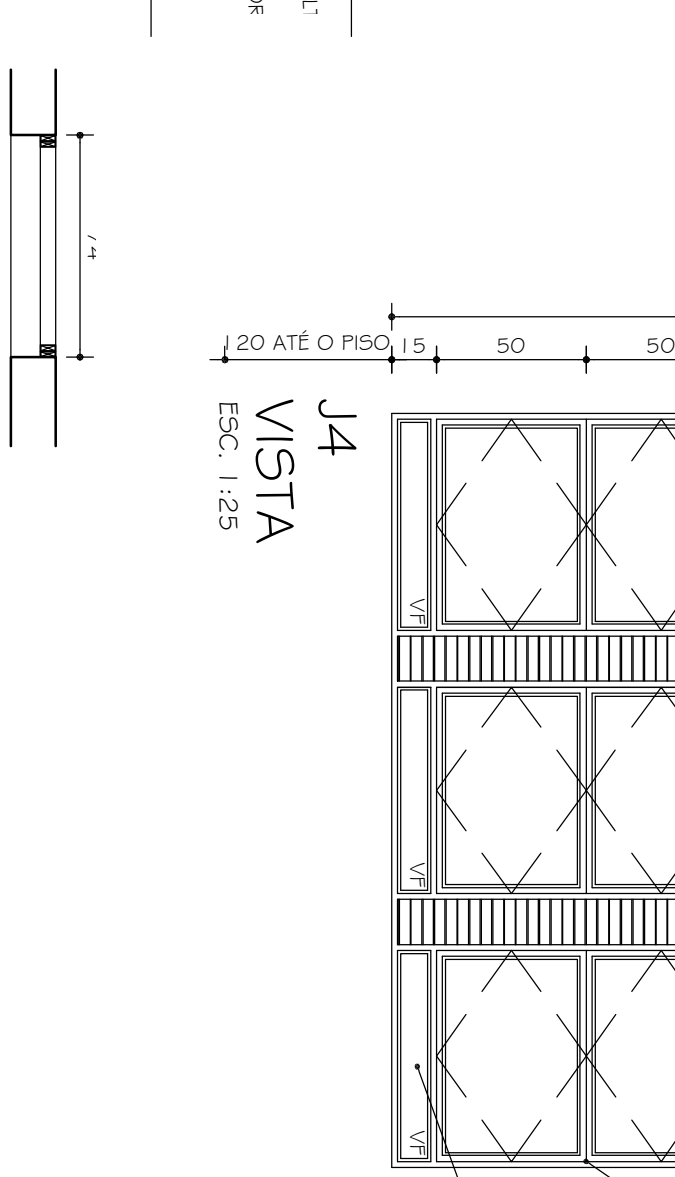
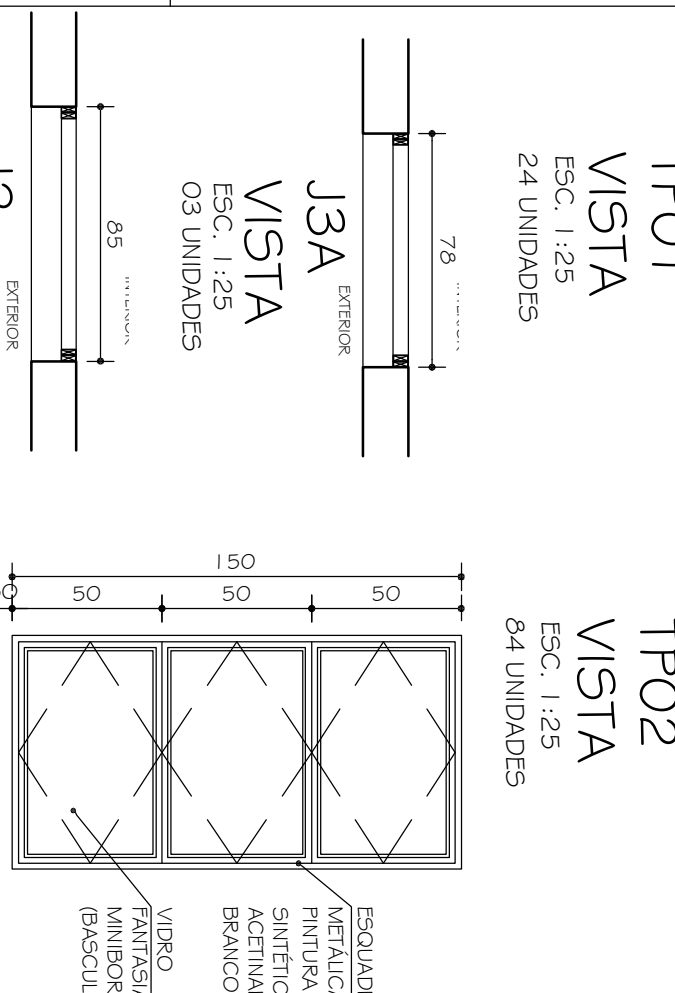
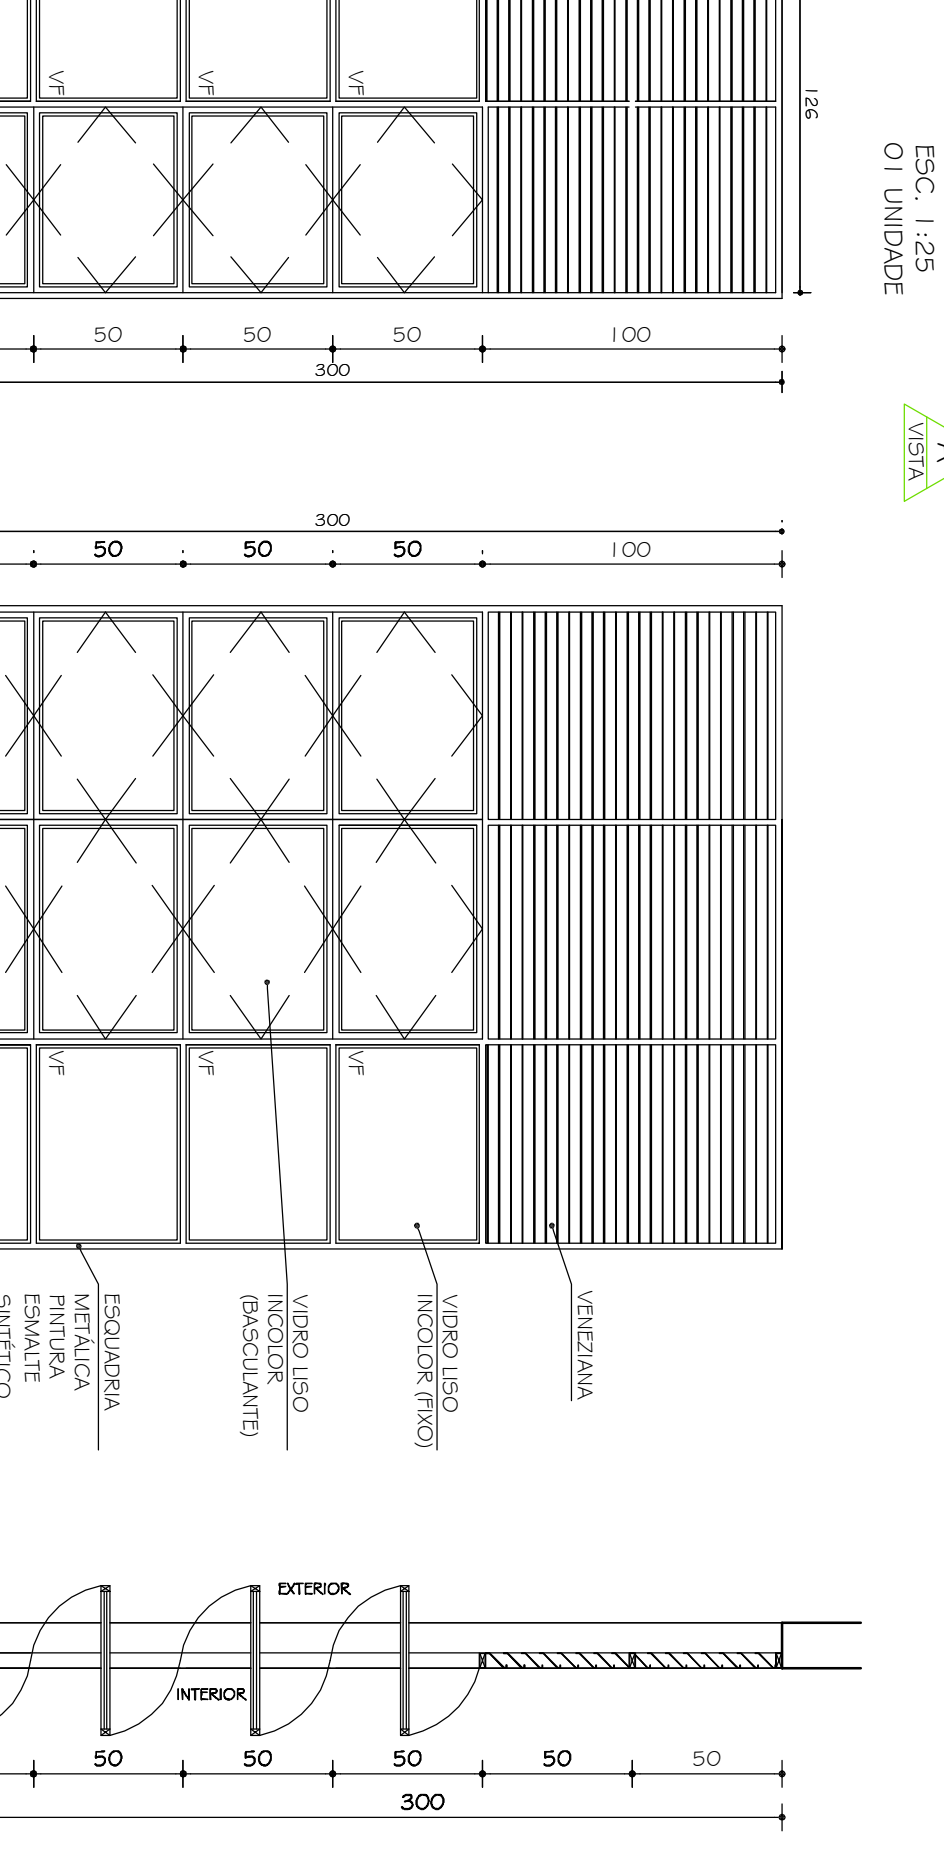
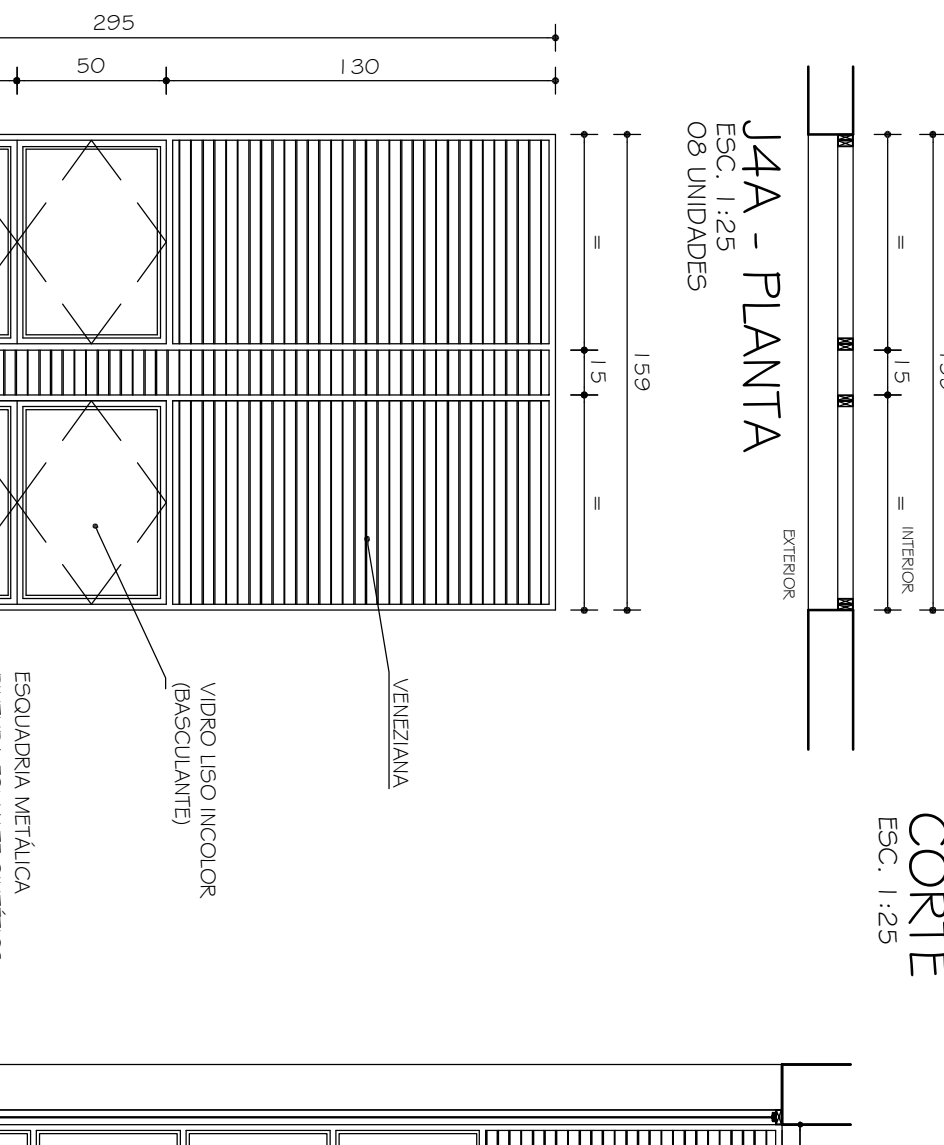
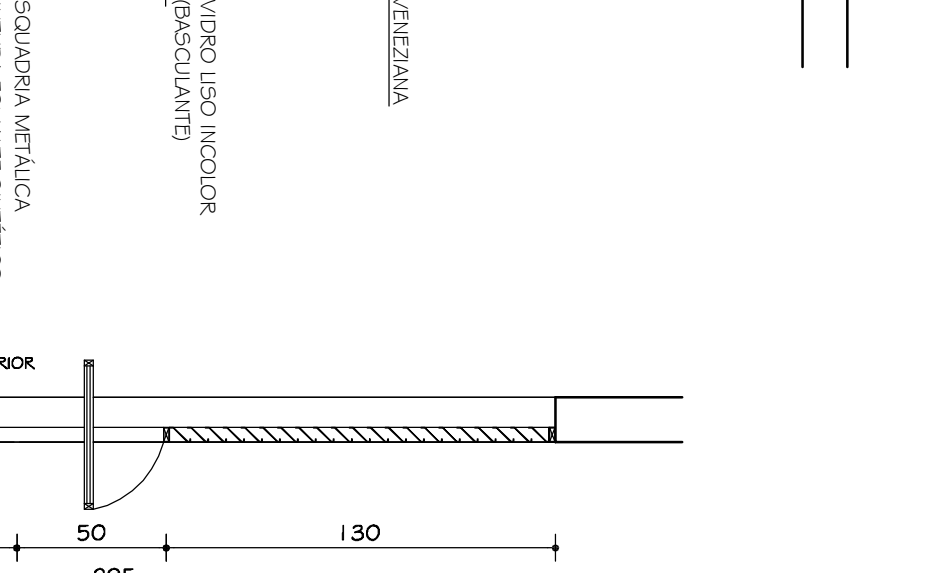
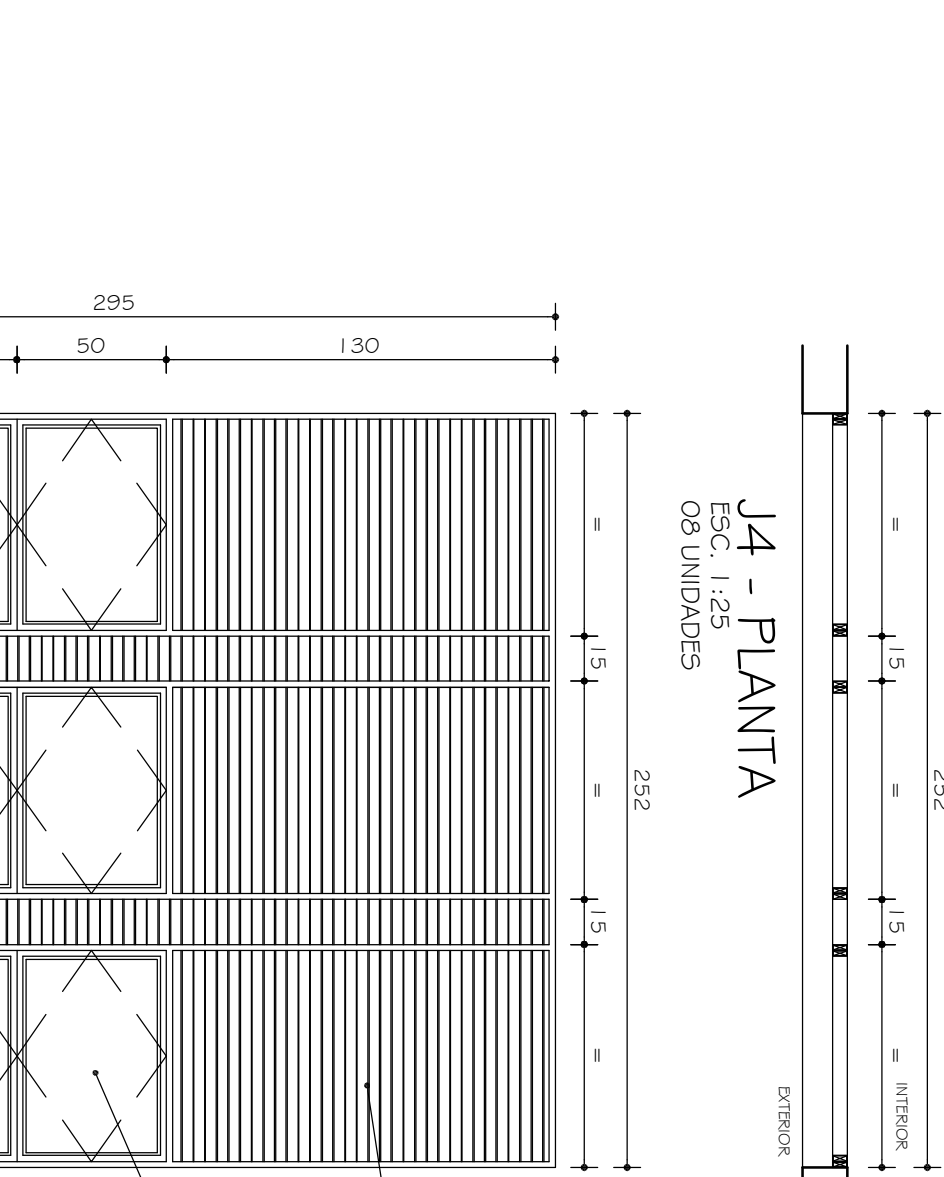
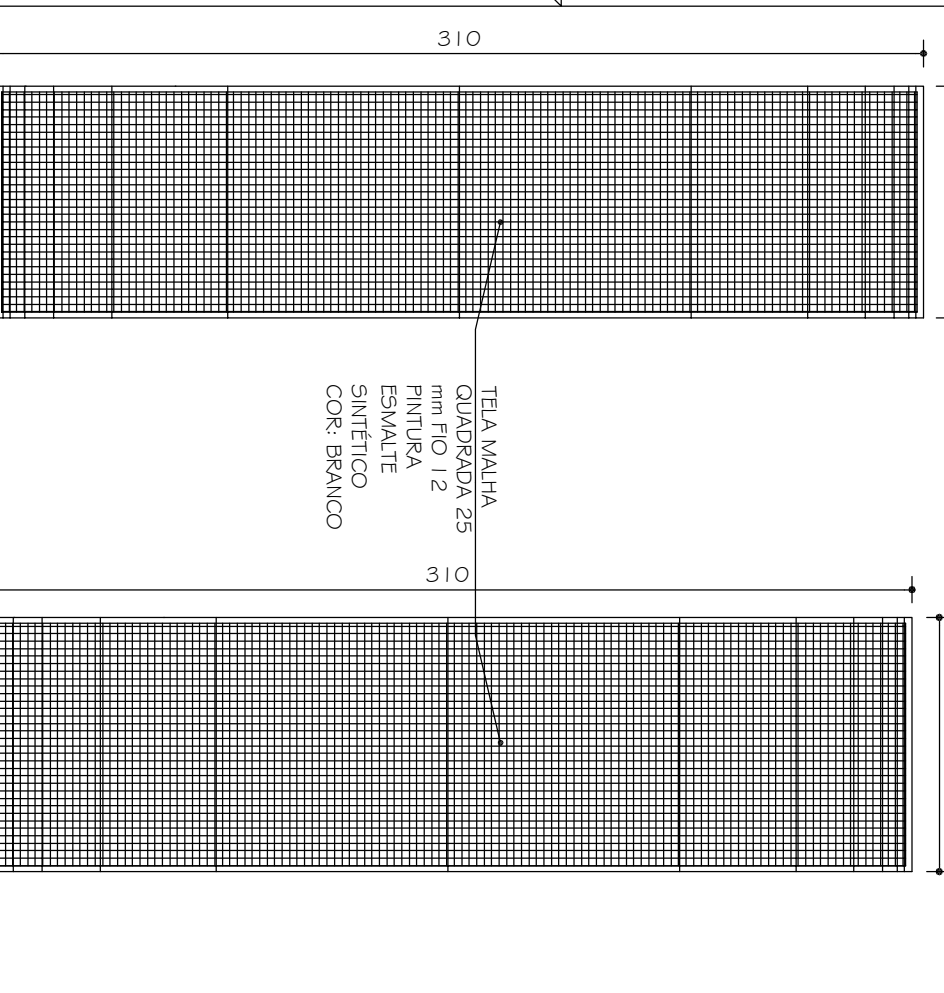
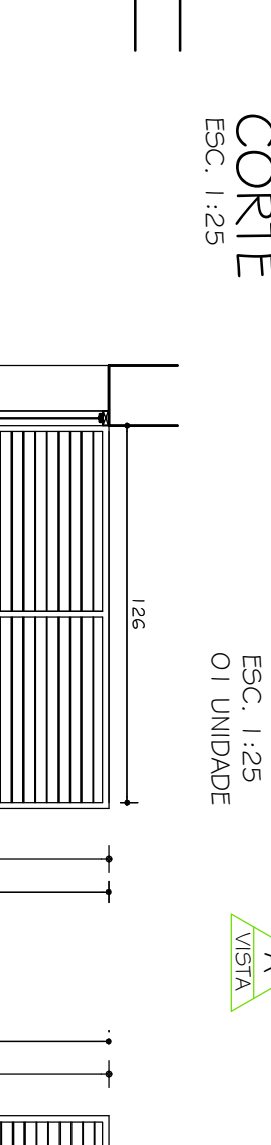
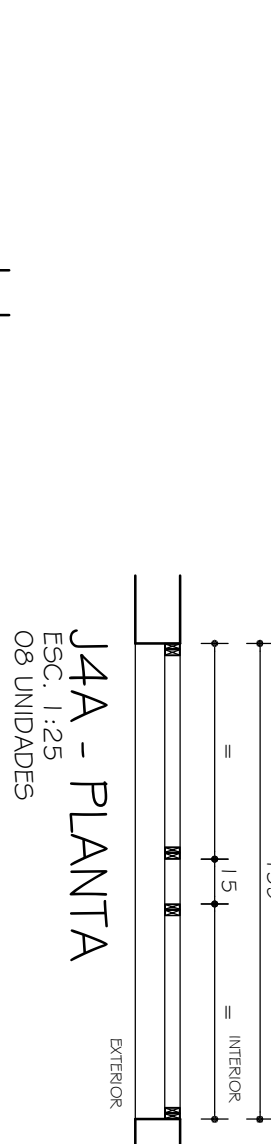
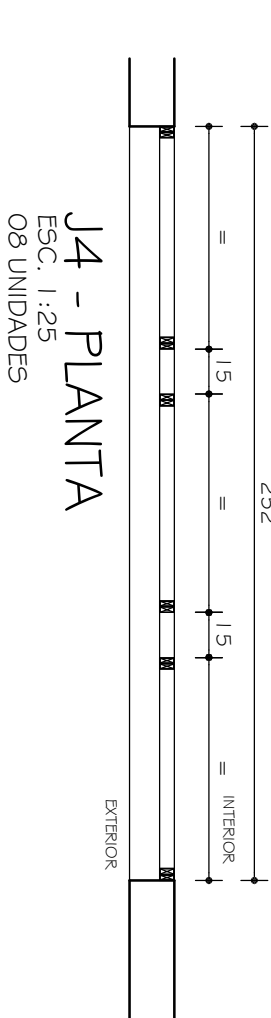
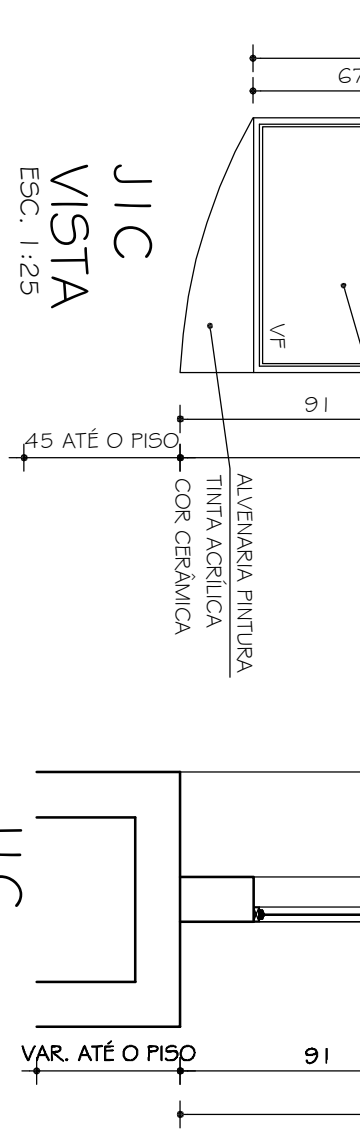
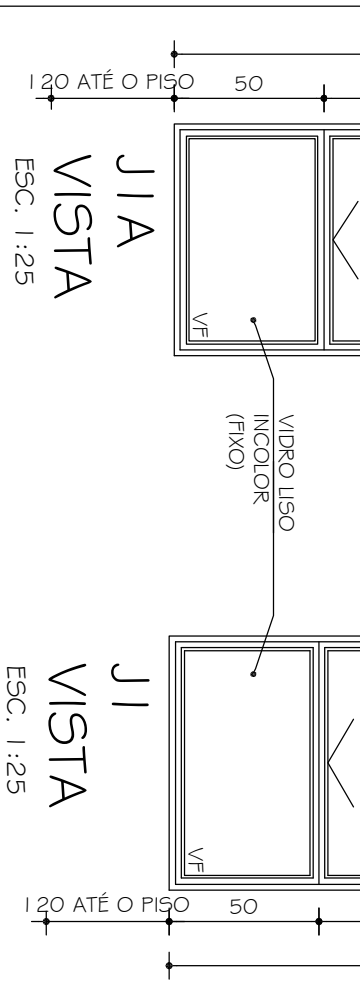
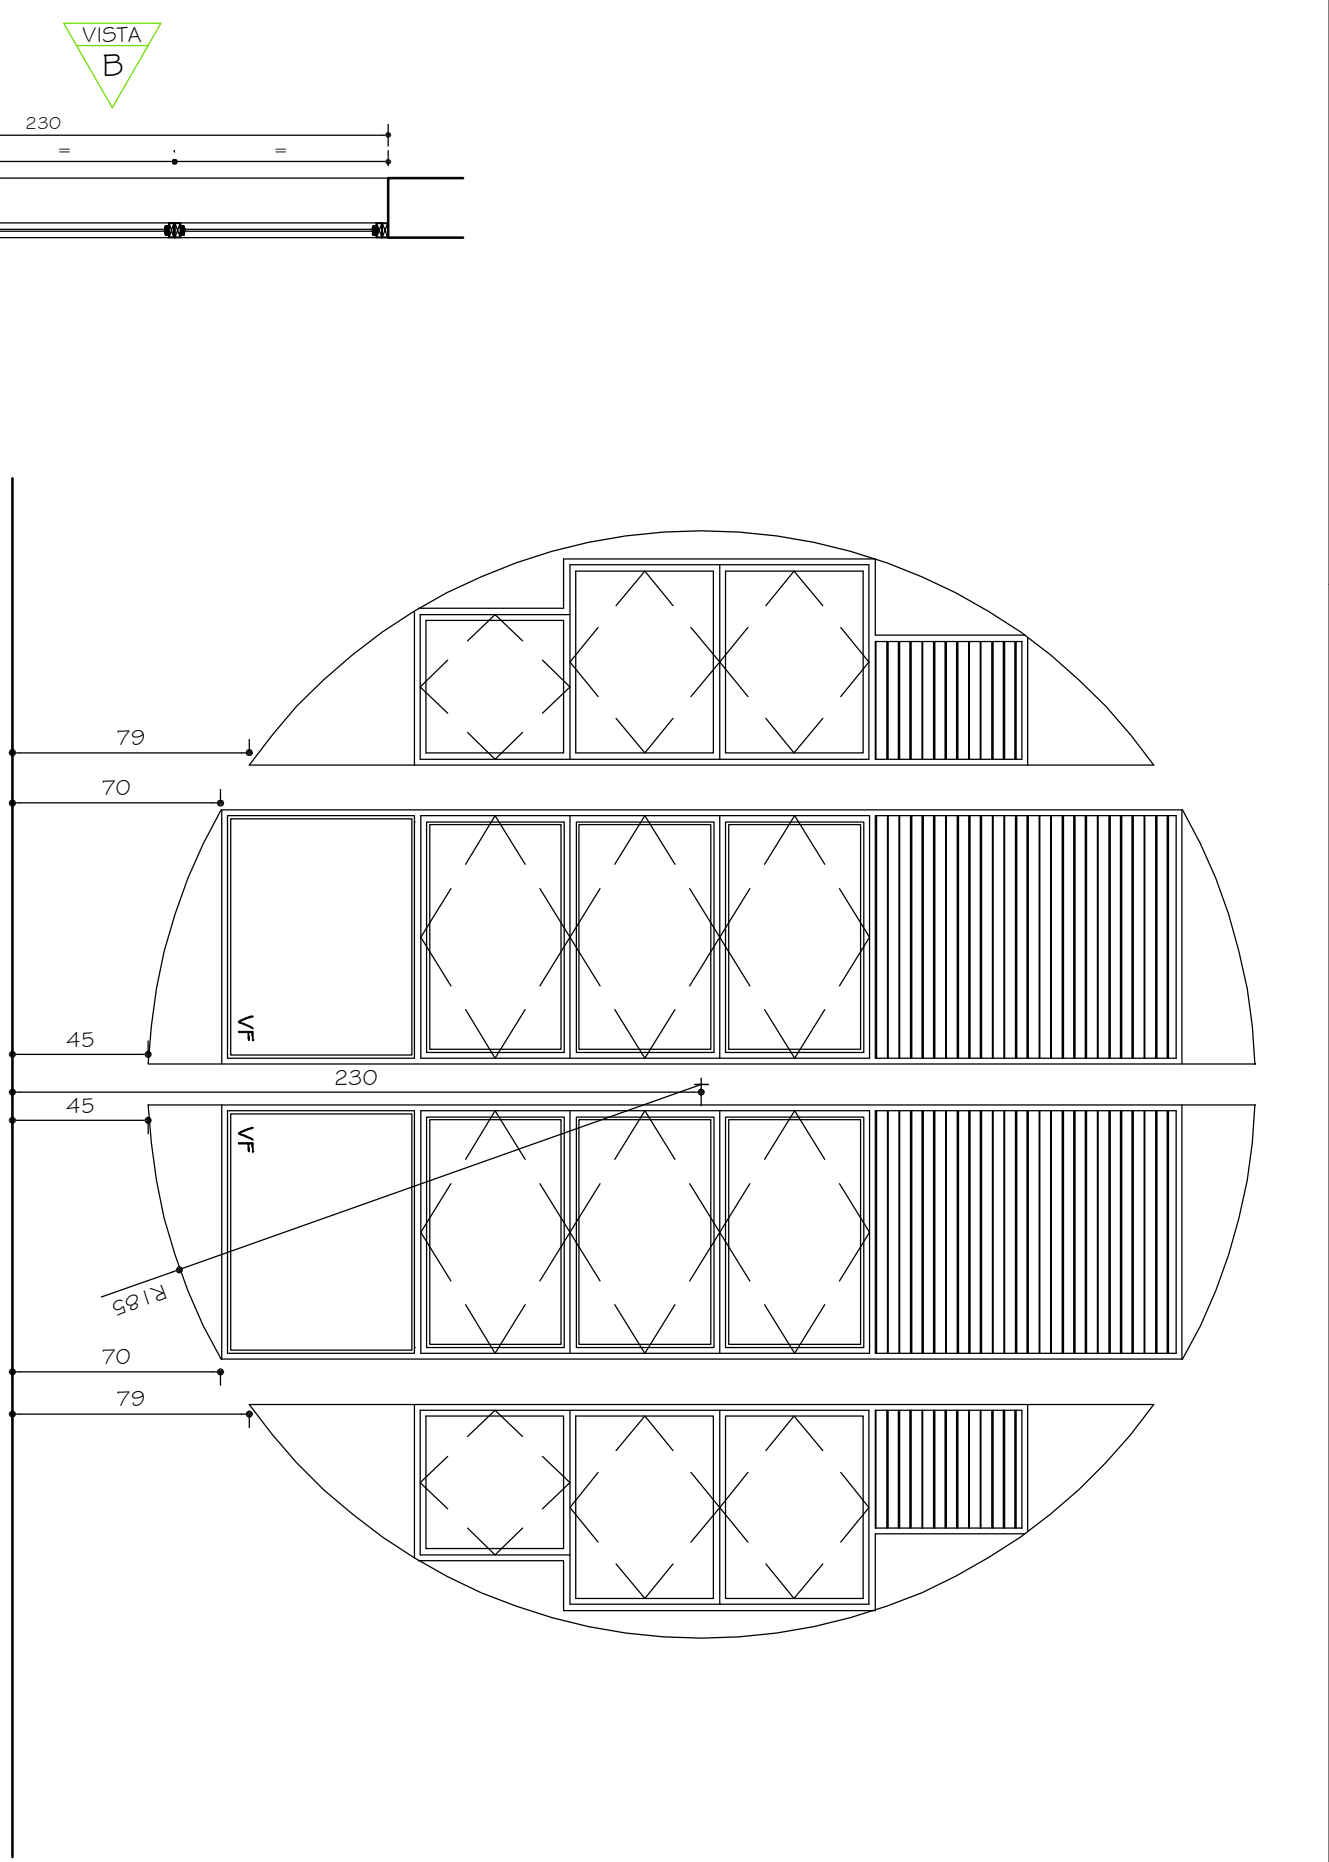
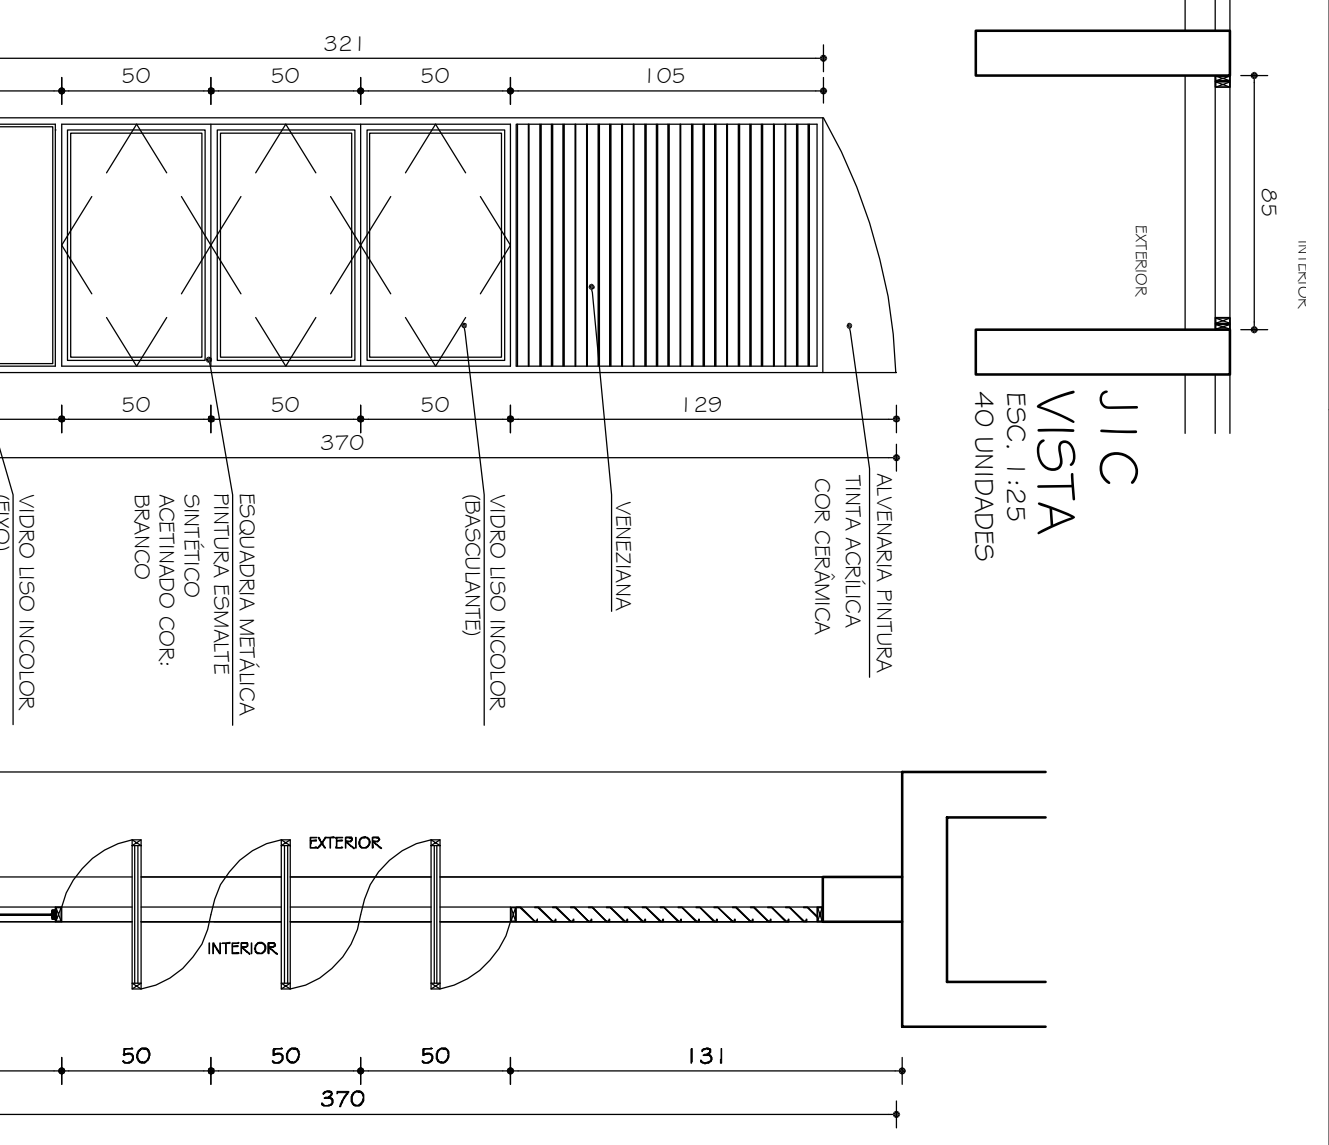
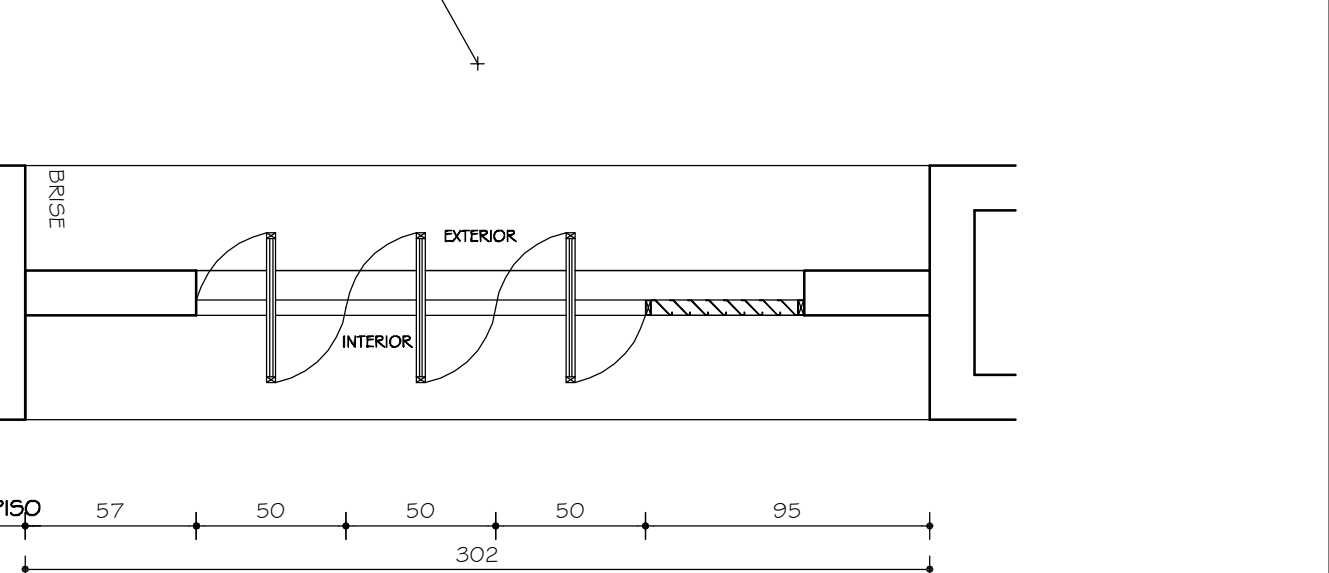
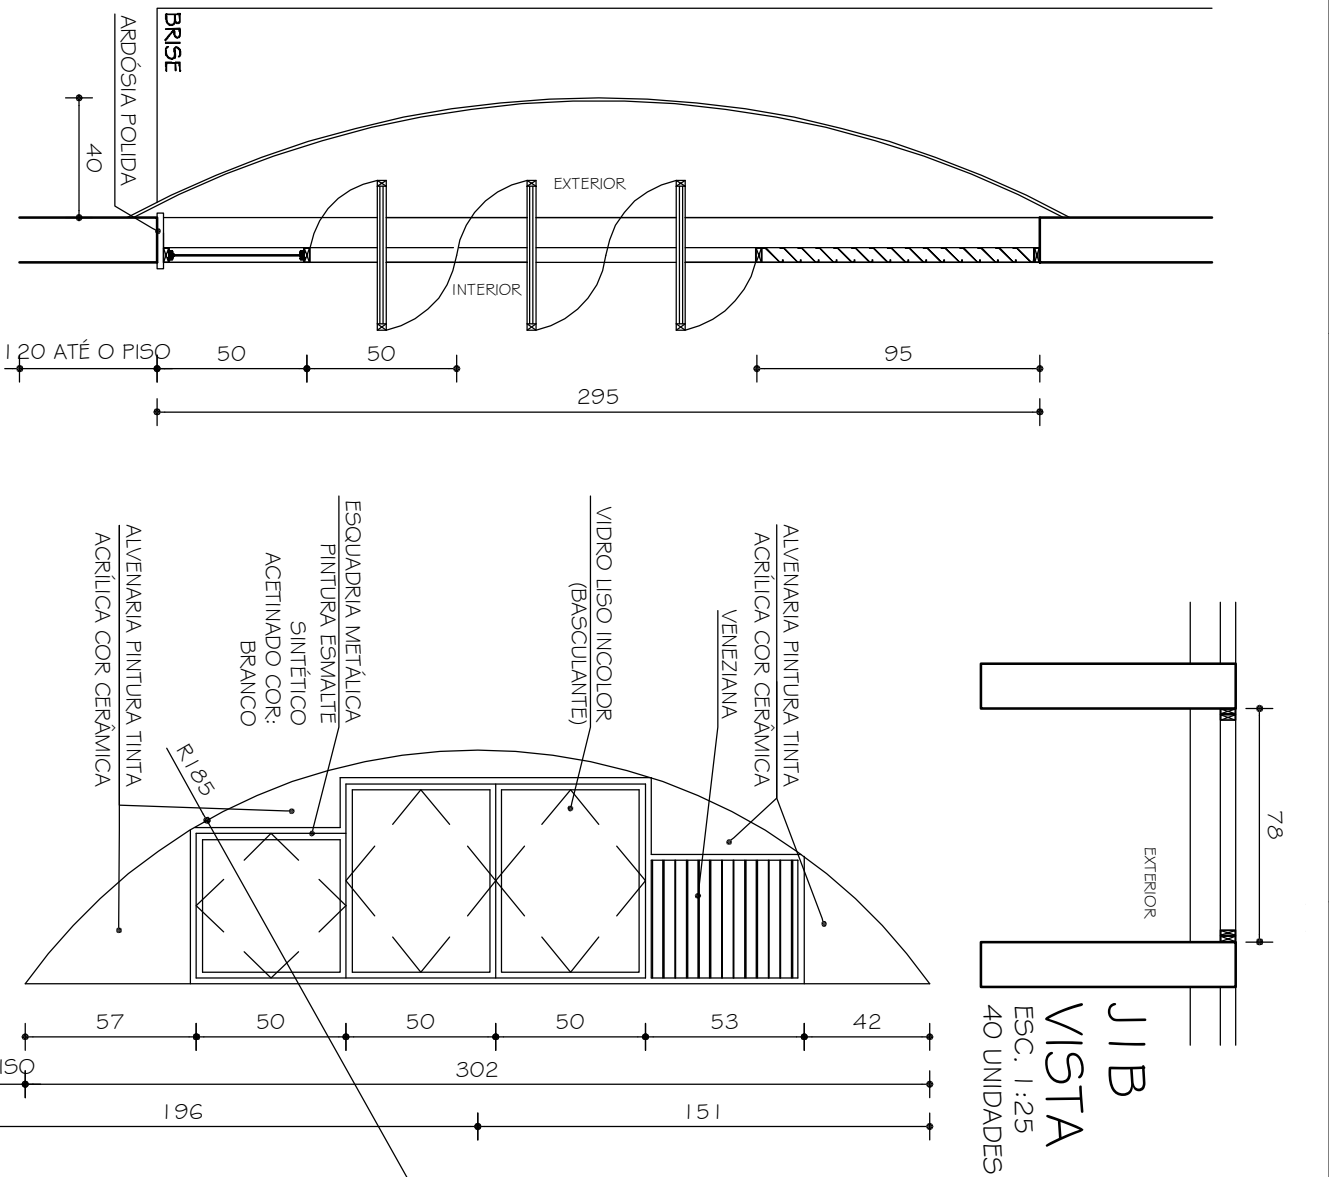


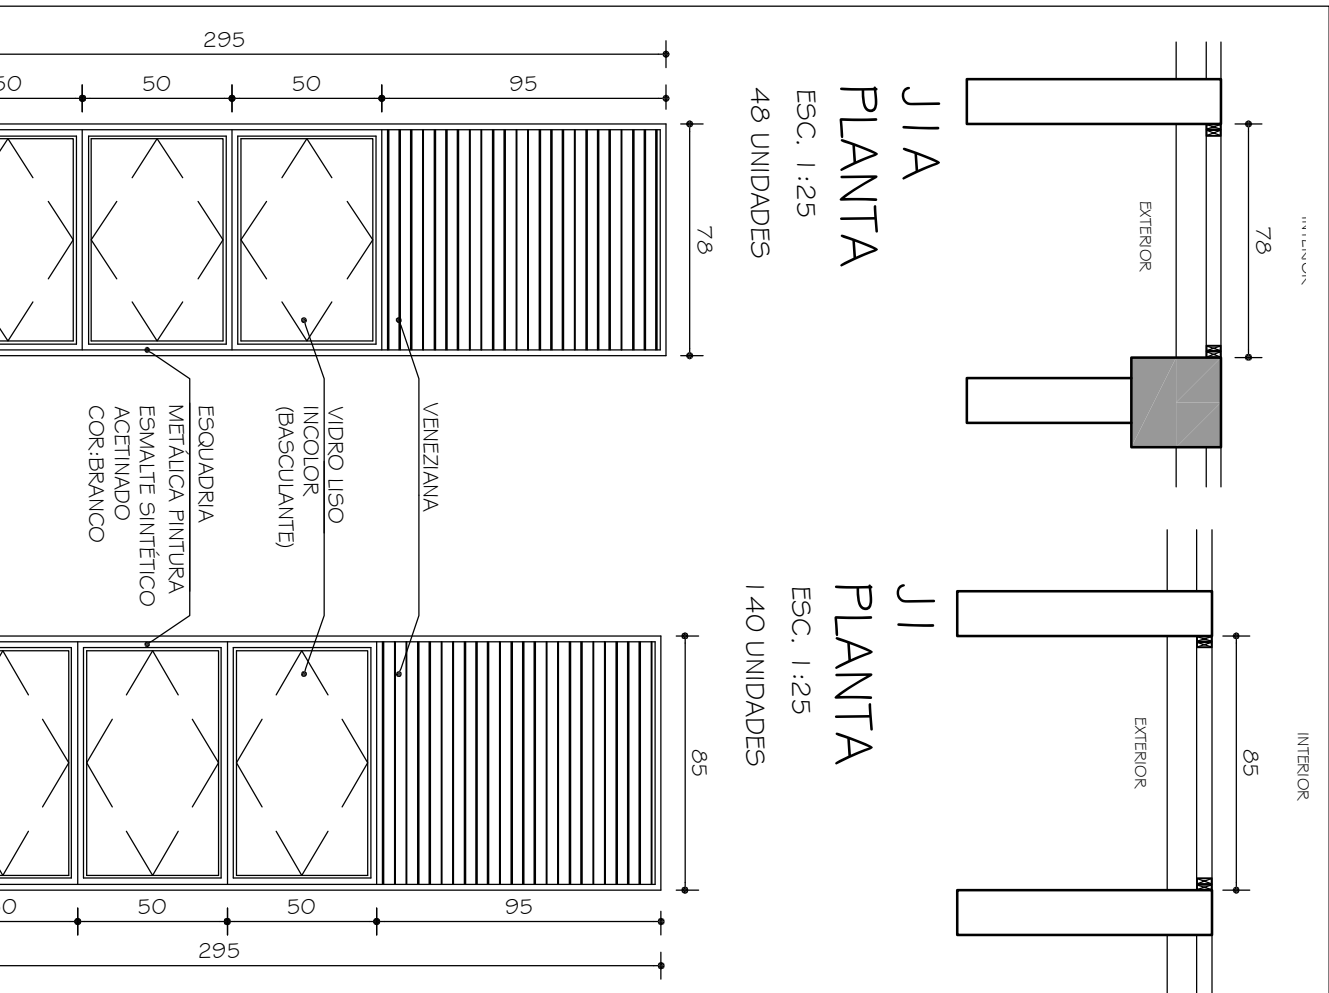

OBSERVAÇÕES		CONFERIR MEDIDAS NA OBRA	
PRÉDIO EDUCAÇÃO FÍSICA		CAMPUS DIAMANTINA	
RODOVIA MG 367, KM 553, Nº 5000 - ALTO DA JACUBA - DIAMANTINA/MG		UNIVERSIDADE FEDERAL DOS VALES DO JACUITINHONA E MUCURI	
PROJETAR: 16.086.3.15/0001-57		16.086.3.15/0001-57	
TÍTULO		DETALHAMENTO ESQUADRIAS J1 a J7	
AUTOR PROJETO ARQUITETÔNICO / R.T.		SEBASTIÃO DE OLIVEIRA LOPES	
AUTOR PROJETO ARQUITETÔNICO / R.T.		CREA 66.437/D - MG	
DETALHAMENTO:		TRCC - TOMAZ RIGOTTO ENGENHARIA E CONSTRUÇÕES LTDA	
VERSÃO		DATA	
VERSÃO 1		27.01.2010	
ARQUIVO:		UFVJM_ED_FISICA_AROEX_V01_F11-13_R02	
		12/38	