



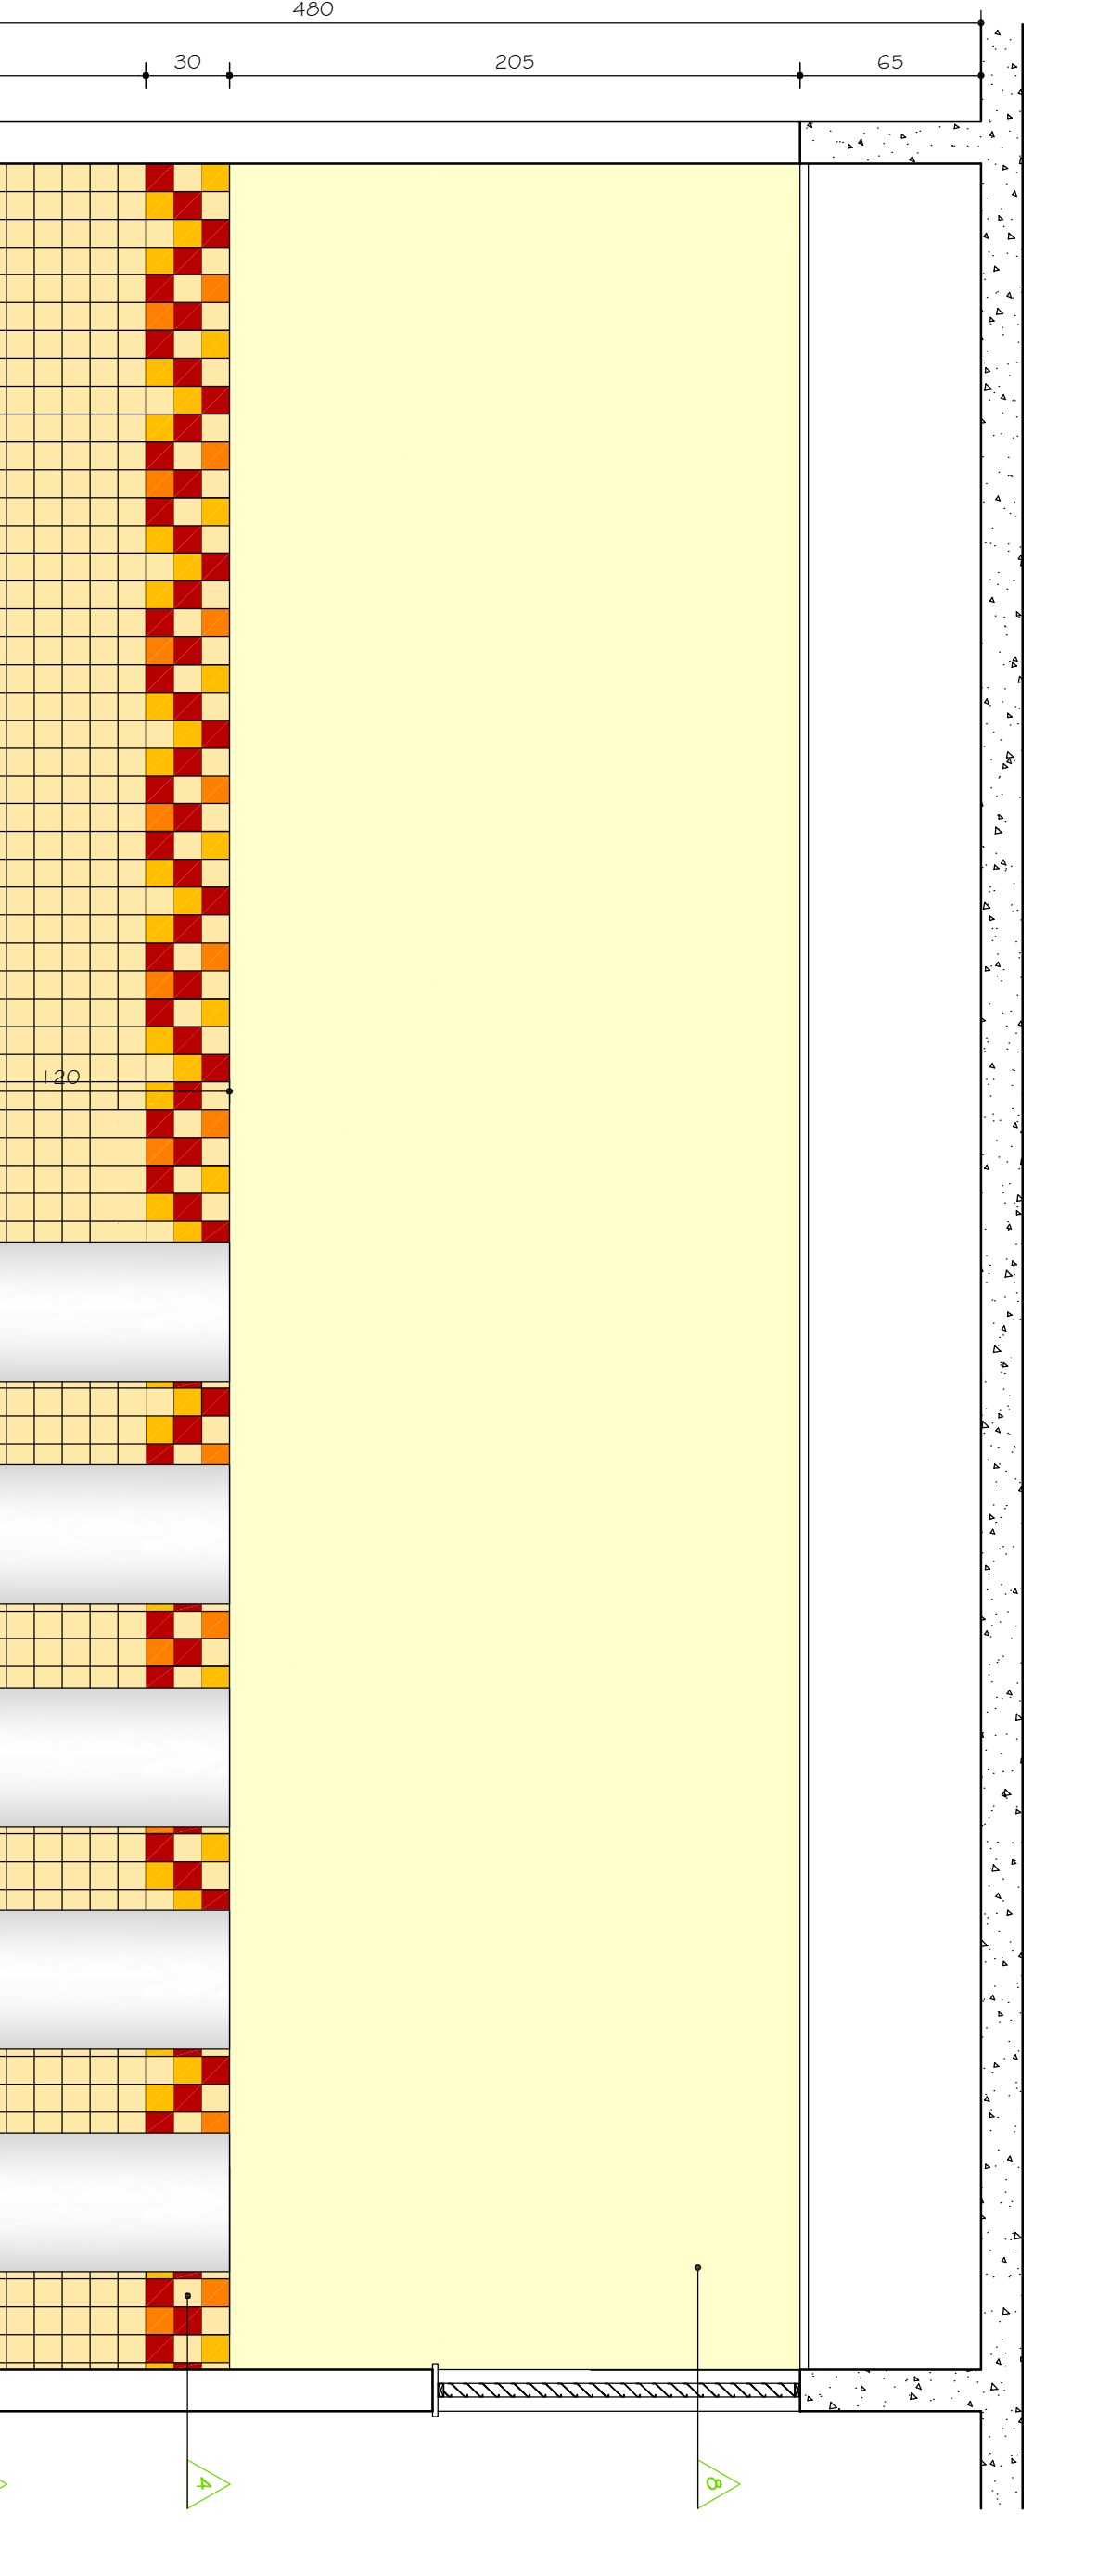


1.5. FEMININO - VISTA A
ESC. 1:25

1.5. FEMMININO - VISTA C

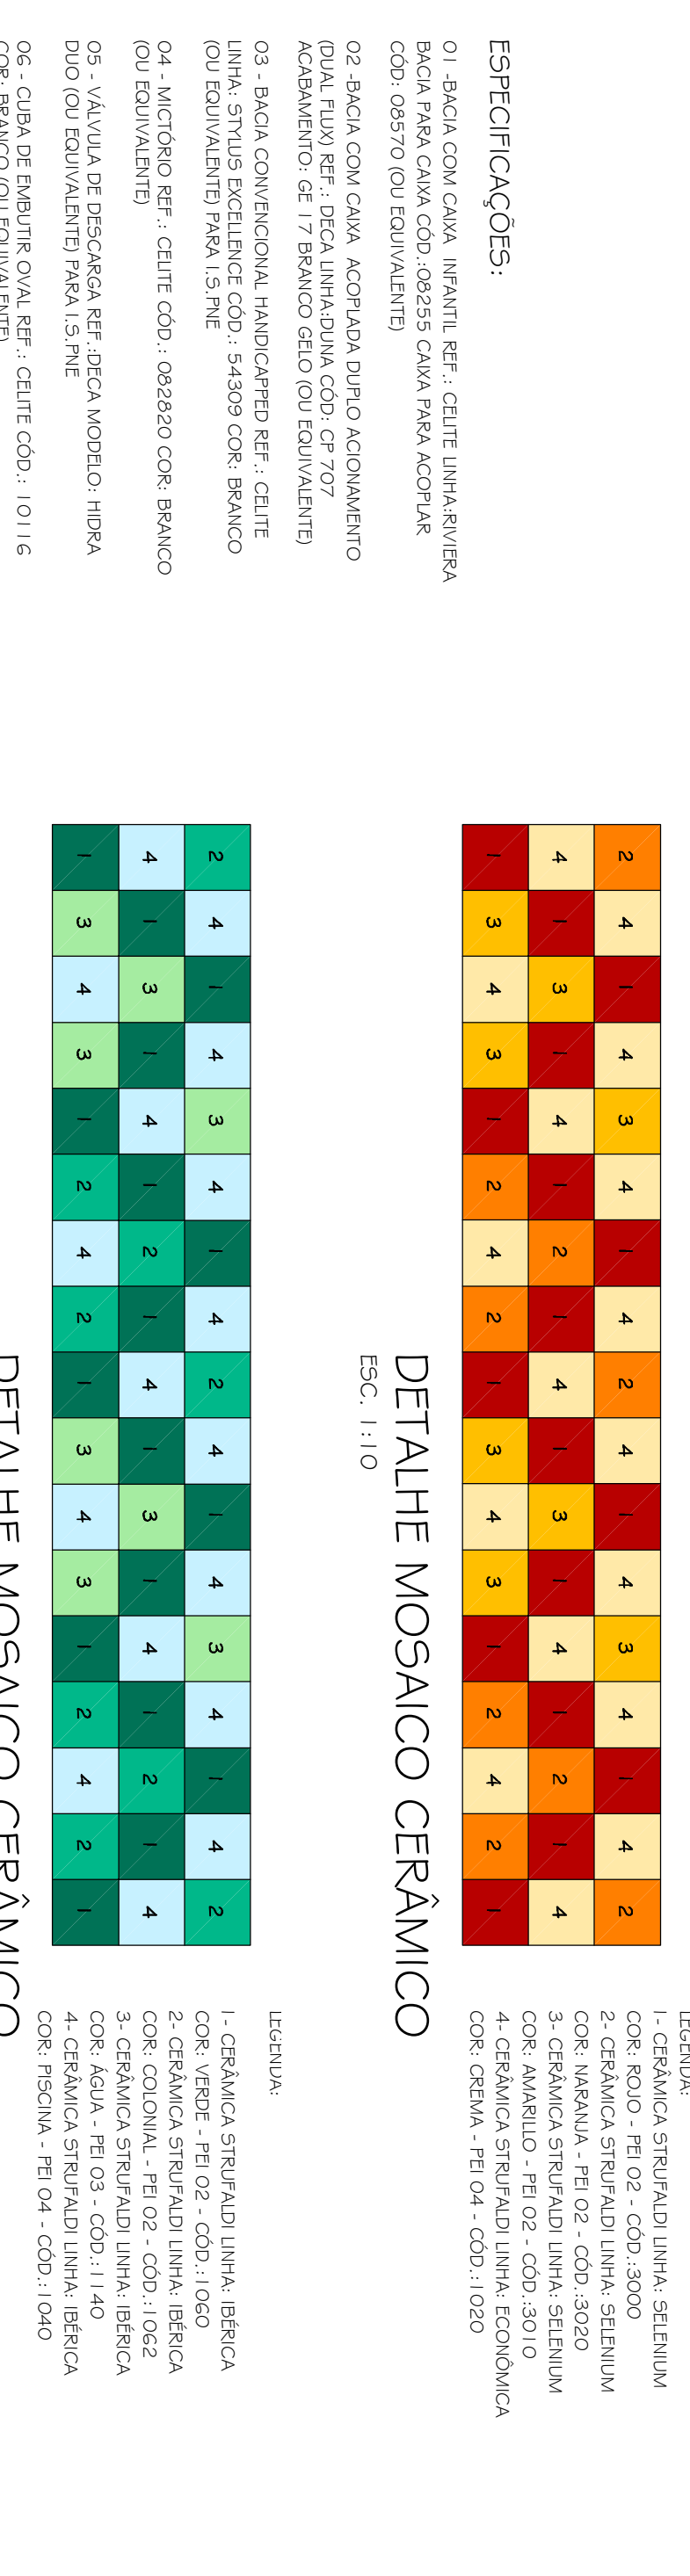

PLANTA PISO I.S. FEM. IGUAL PISO I.S. MASC. INVERTIDO


ESC. 1:10

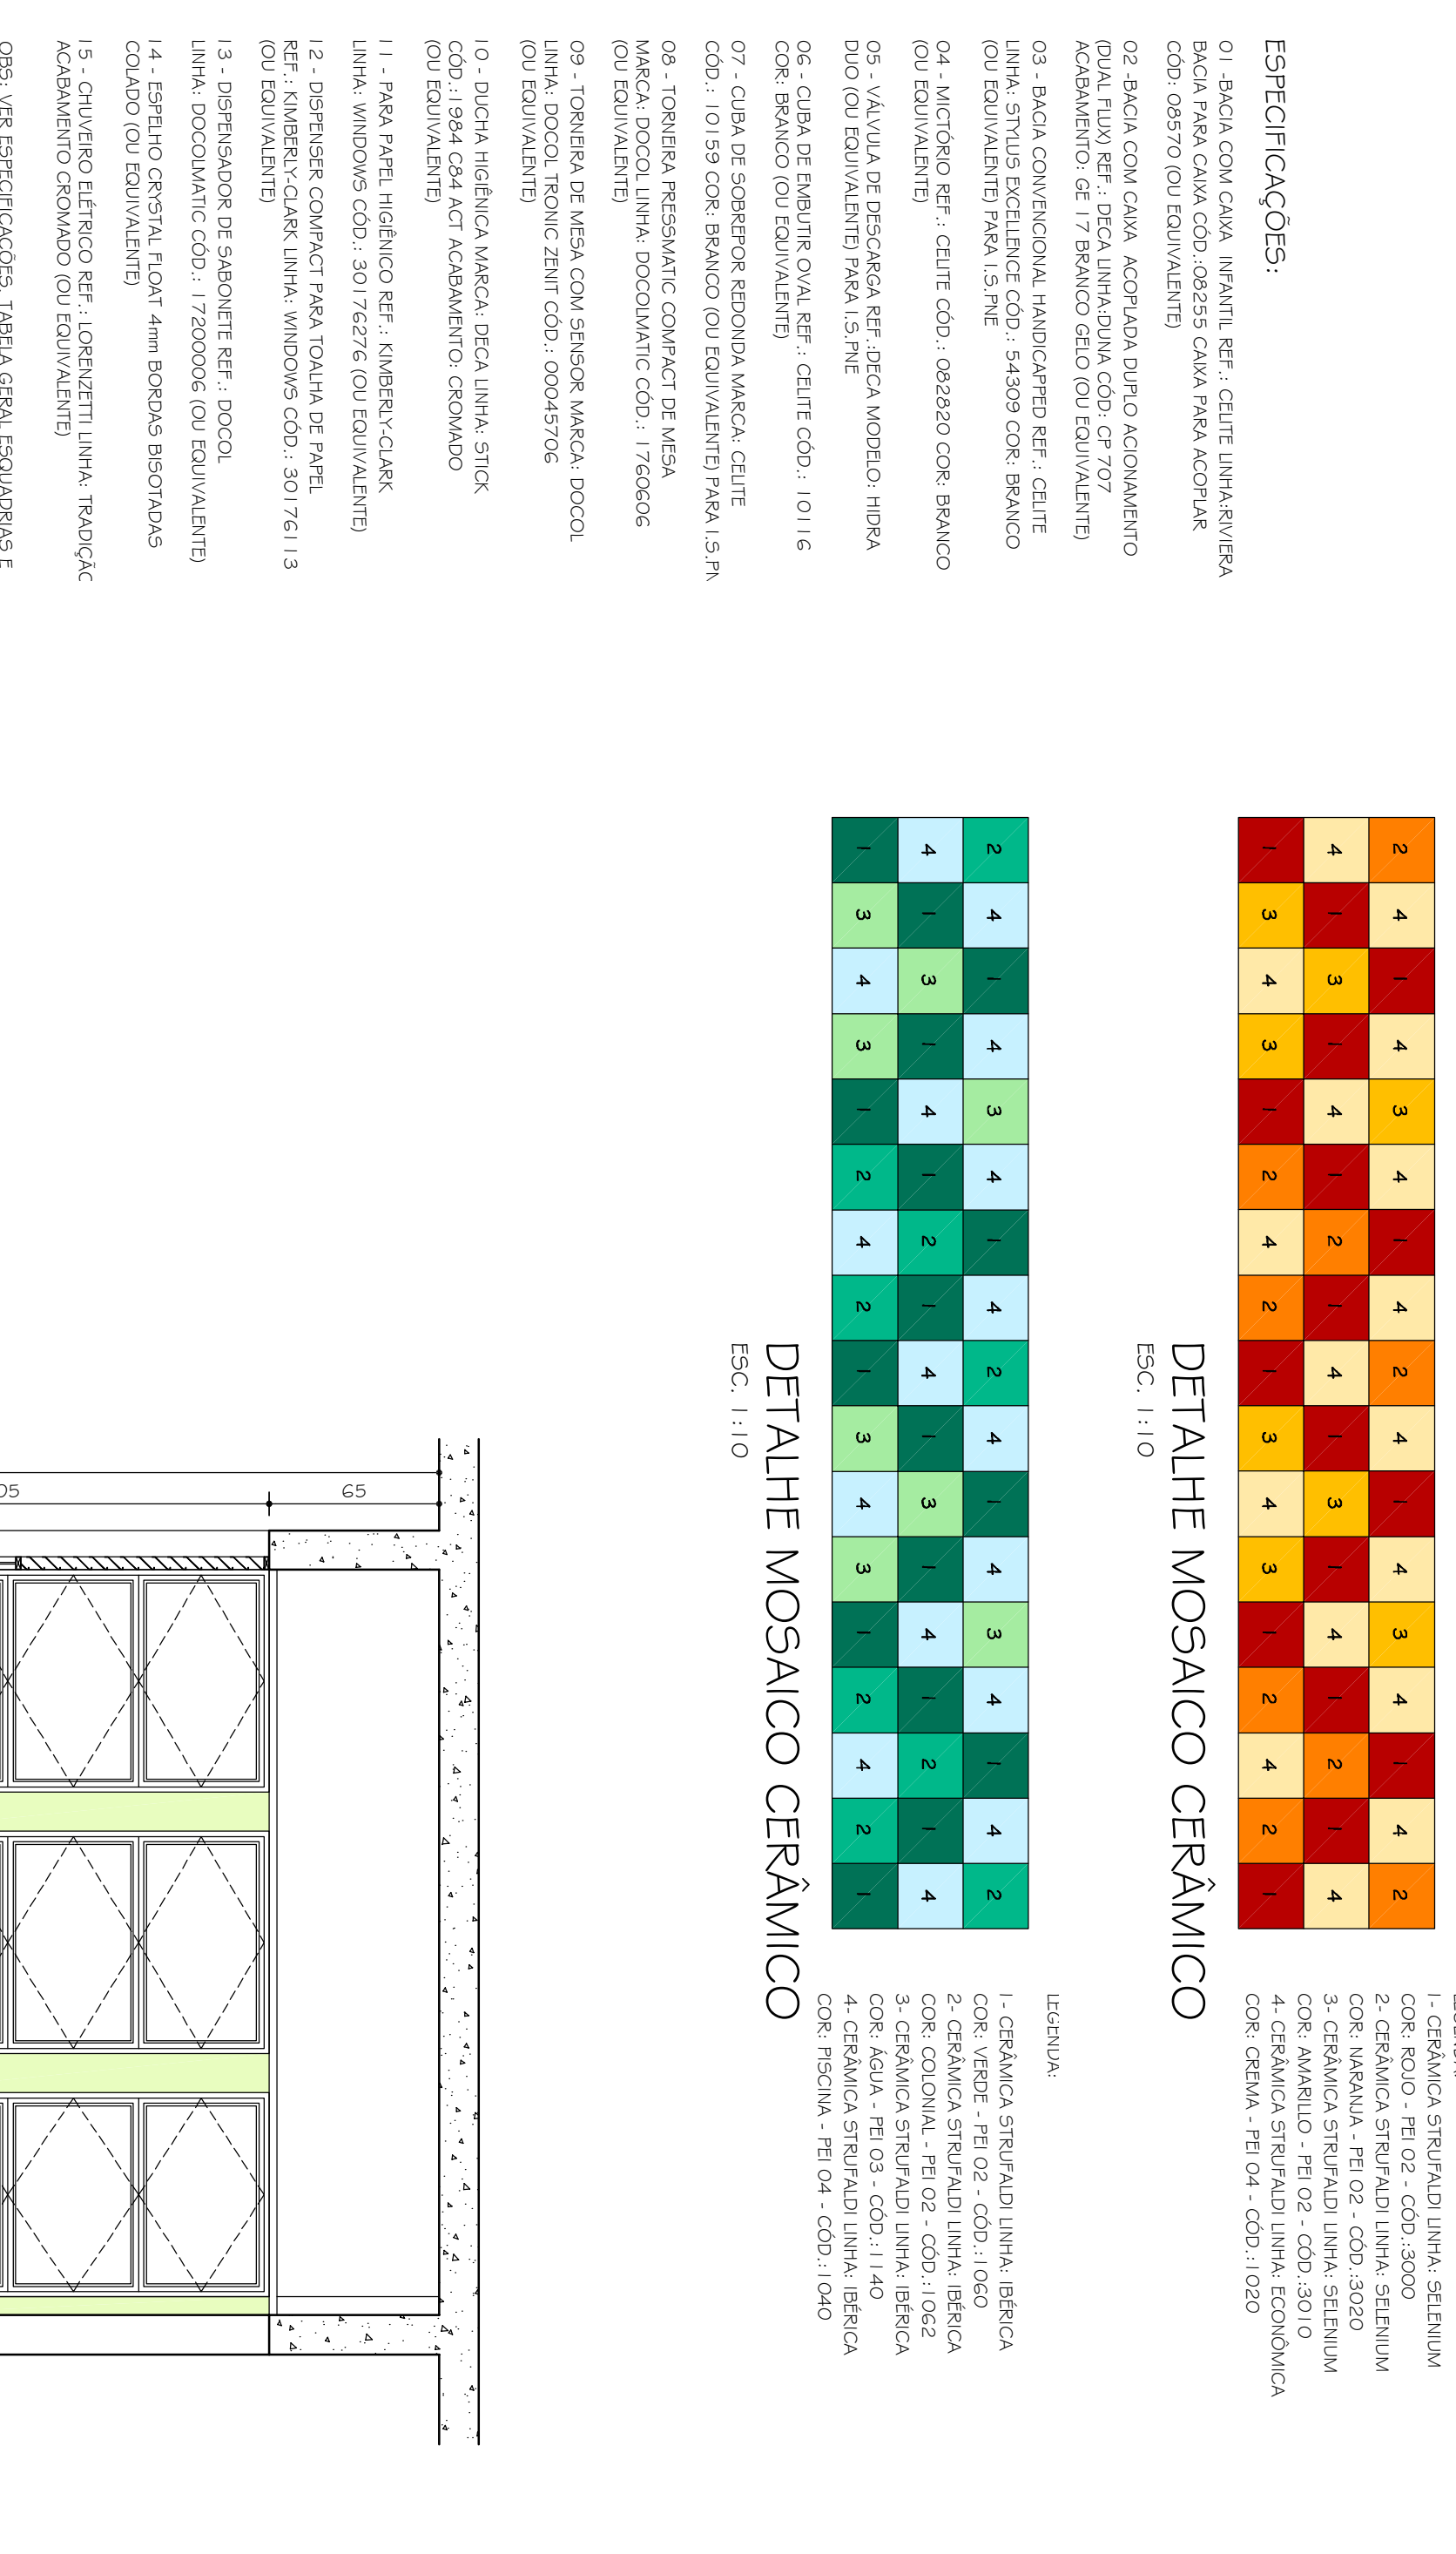

4

1000

ESC. 1:10

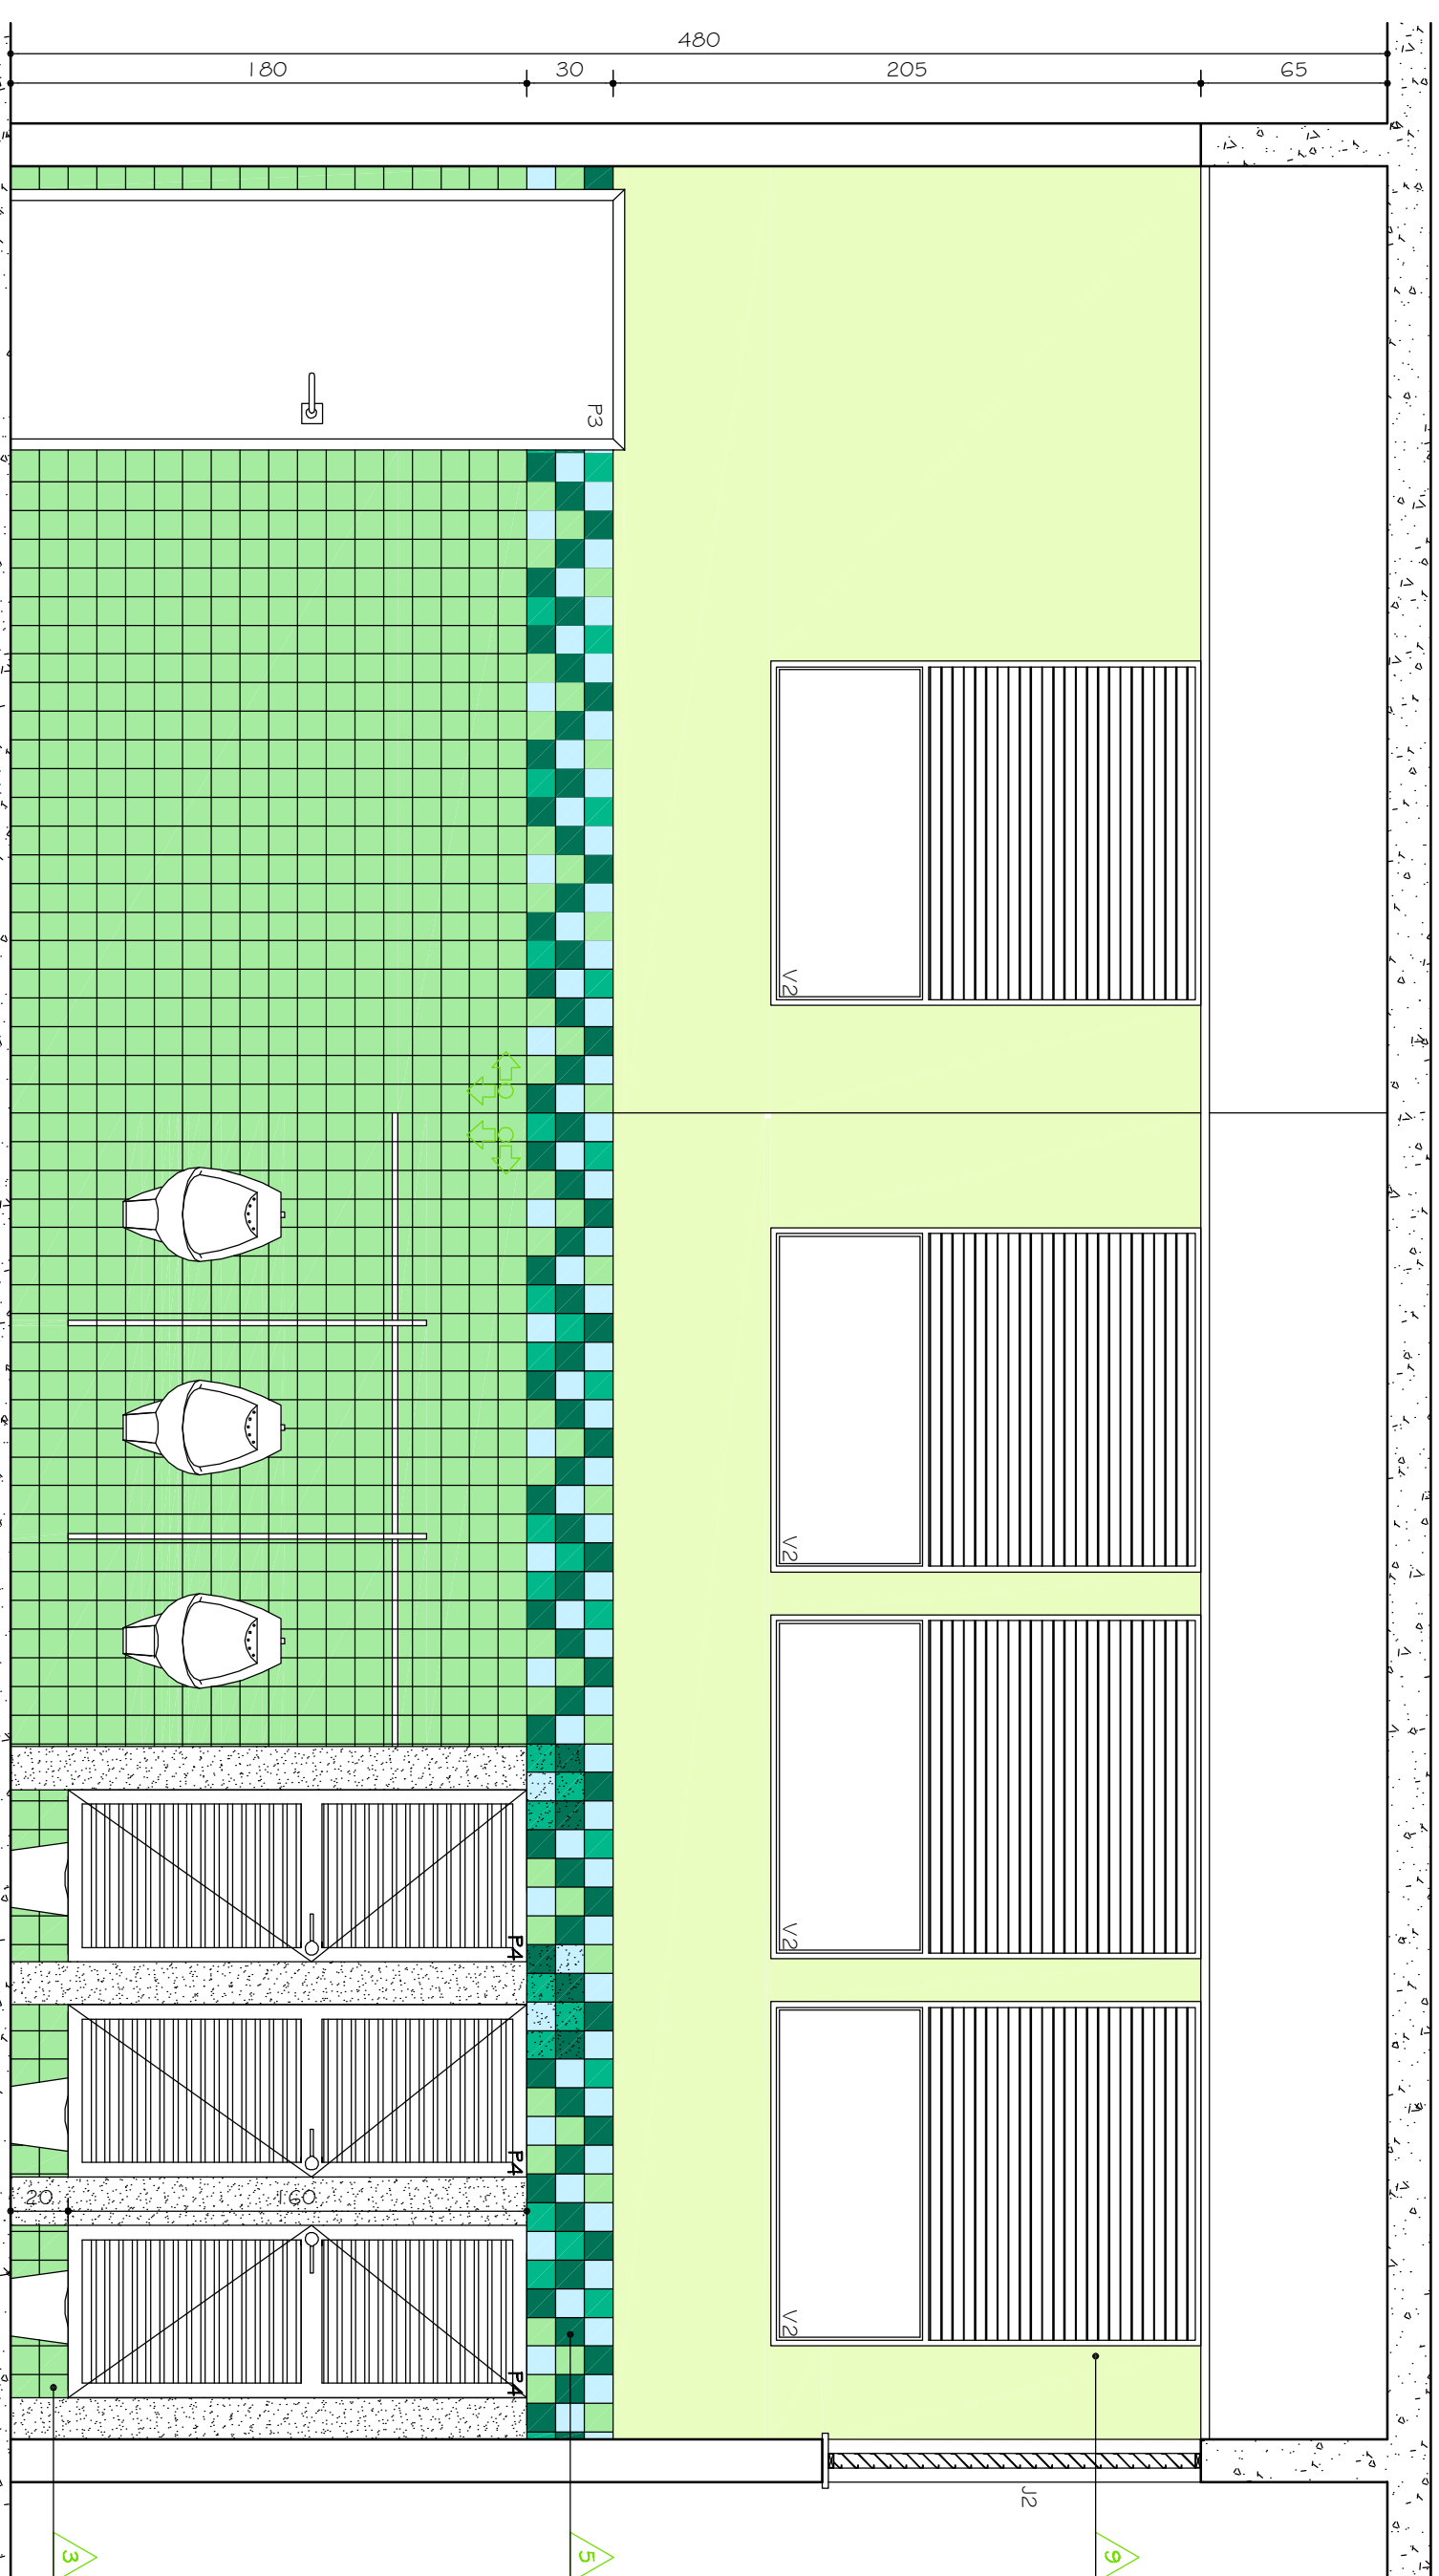

MASCULINO - VISTA A

1.5. MASCUINO - VISTA B

1.5. MASCUINO - VISTA C

PAGE: PROJETO ARQUITETÔNICO EXECUTIVO CONFERIR MEDIDAS NA OBRA	OBSERVAÇÕES
---	--------------------

PRÉDIO EDUCAÇÃO FÍSICA

CAMPUS DIAMANTINA

567, KM 583, Nº 5000 - ALTO DA JACUE

DO JECUITINHONHA E MUCURI	16.888.315/0001-5
---------------------------	-------------------

TAHAMENTO I 5 FEMININO E MASQUILINO

SEBASTIÃO DE OLIVEIRA LOPES
CNPJ Nº 07.770.110/0001-00

2008-2009

DATA	AUTOMATO	ES
CREA 27.670 - MG		

27.01.2010	
------------	--

JMJ_ED.FISICA_ARQEX_VO1F27_