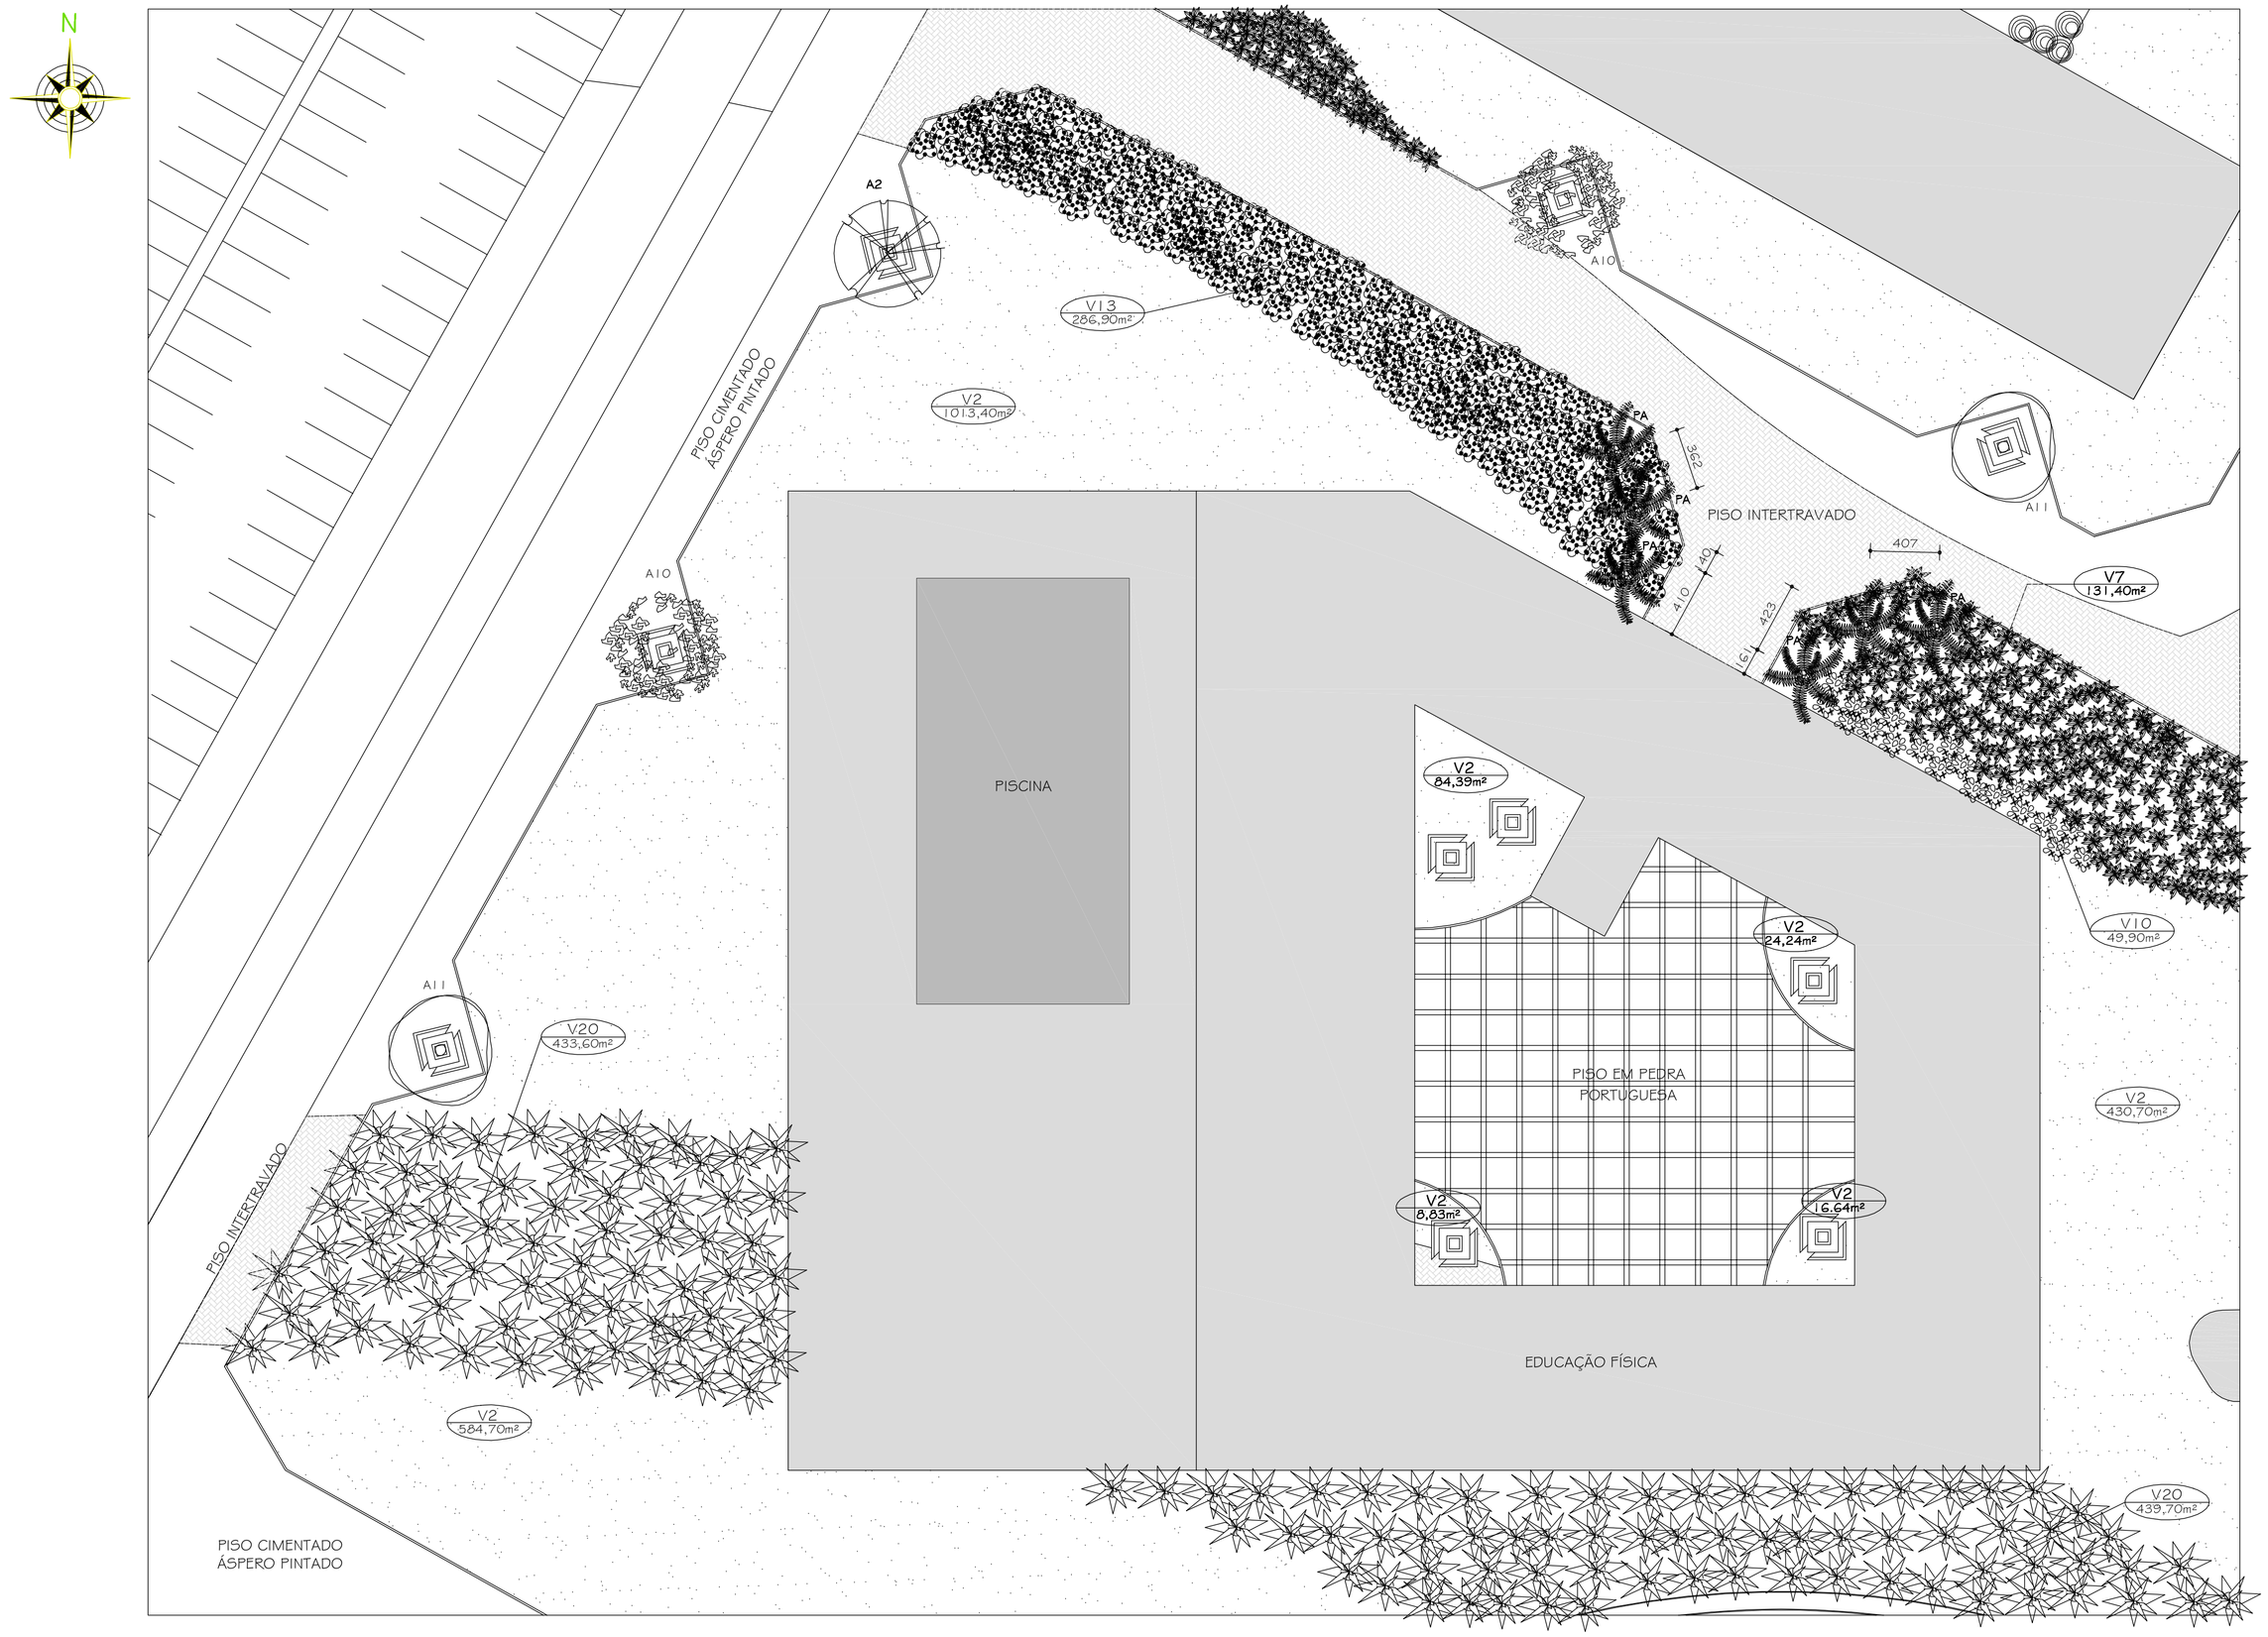


PAISAGISMO - VEGETAÇÃO


ESC. 1:250

TABELA GERAL DE VEGETAÇÃO (JARDIM EXTERNO)

	NOME POPULAR	NOME CIENTIFICO	ALT. DA MUDA	QUANT.
V2	GRAMA ESMERALDA	Zoysia japonica	0,10 a 0,15 m	1.879,30 m²
V7	ESTRELÍTZIA	Strelitzia reginae	1,20 a 1,50 m	131,40 m²
V10	BEIJO DE MOÇA	Bidens bipinnata L.	0,50 a 0,90 m	49,90 m²
V13	FLOX-AZUL	Flox drummondii	0,20 a 0,40 m	286,20 m²
V20	ABACAXI ROXO	Tradescantia spathacea	0,20 a 0,30 m	873,30 m²

PA	PALMEIRA LICURI	Cocos plumosa	7,00 m	06
A2	IPÊ ROSA	Tabebuia avellanedae	10,00 m	01
A10	IPÊ BRANCO	Tabebuia roseo-alba	10,00 m	03
A11	IPÊ AMARELO	Tabebuia chrysotricha	10,00 m	01

VEGETAÇÃO

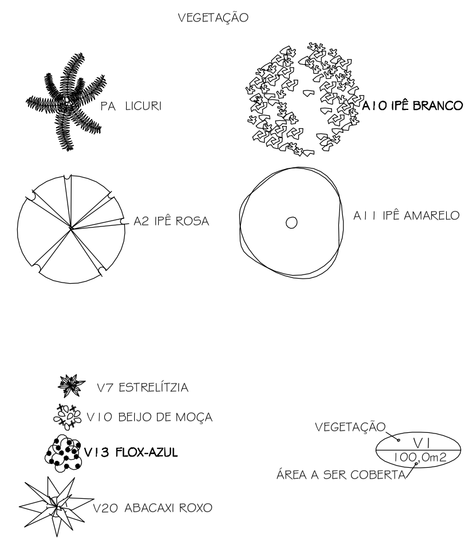

OBS: AS ESPÉCIES DE PLANTAS ORNAMENTAIS, ÁRVORES E ARBUSTOS DEPENDEM DA CONFIRMAÇÃO DO PROFESSOR ISRAEL MARINHO PEREIRA

Nº:	DATA	RESPONSÁVEL	DESCRIÇÃO DA REVISÃO:
2	29.09.2011		NUMERAÇÃO
1	05.08.2011		ACRÉSCIMO 3º PAVIMENTO
0	27.01.2010		DETALHAMENTO

FASE: PROJETO ARQUITETÔNICO EXECUTIVO

OBSERVAÇÕES: CONFERIR MEDIDAS NA OBRA

PRÉDIO EDUCAÇÃO FÍSICA
CAMPUS JK / DIAMANTINA
RODOVIA MG 367, KM 583, Nº 5000 - ALTO DA JACUBA - DIAMANTINA/MG

PROPRIETÁRIO: UNIVERSIDADE FEDERAL DOS VALES DO JEQUITINHONHA E MUCURI — CNPJ 16.888.315/0001-57

TÍTULO: PAISAGISMO

AUTOR PROJETO ARQUITETÔNICO / RT:
SEBASTIÃO DE OLIVEIRA LOPES
CREA 66.437/D - MG

DETALHAMENTO: TREC - TOMAZ RIGOTTO ENGENHARIA E CONSTRUÇÕES LTDA
CREA 27.670 - MG

VERSÃO:	DATA:	AUTOCAD:	FOLHA:
VERSAO 1	27.01.2010		36/38

ARQUIVO: UFVJM_ED.FISICA_ARQEX_V01F36-37_R02

Your compliimentary use period has ended. Thank you for using PDF Complete.
Click Here to upgrade to Unlimited Pages and Expanded Features