


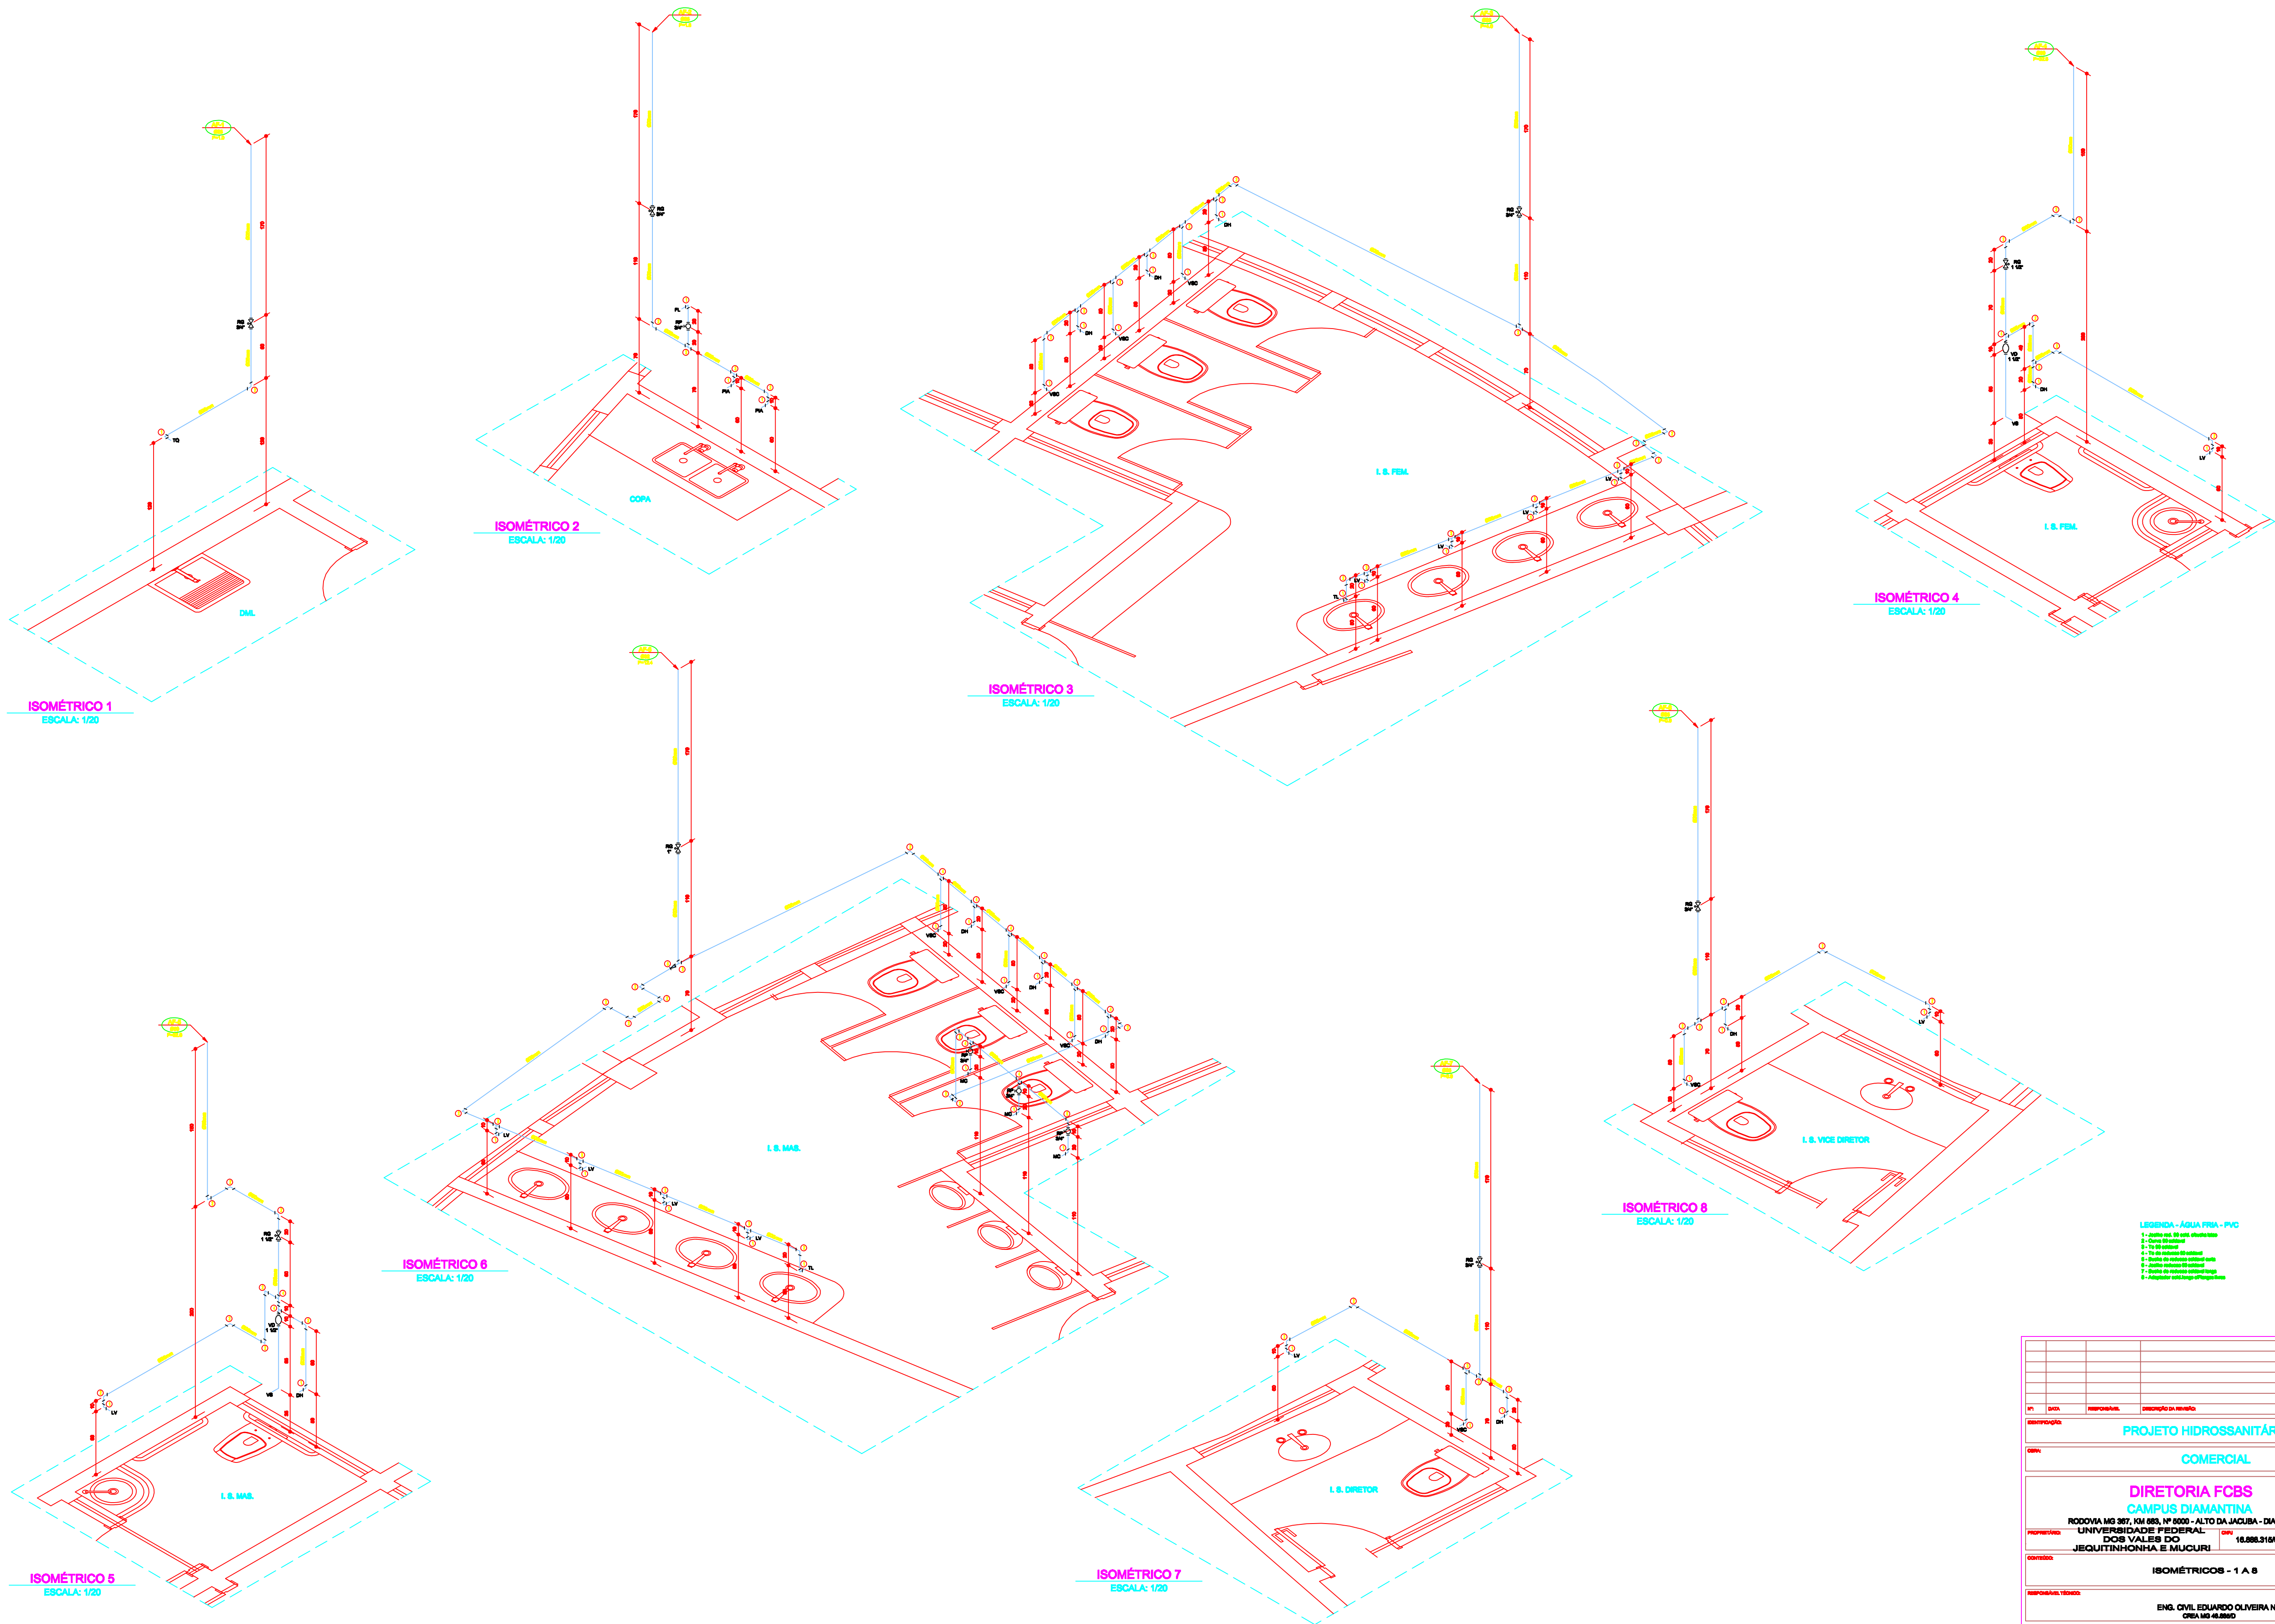

- LEGENDA - ÁGUA FRIA - PVC

PROJETO HIDROSSANITÁRIO - ÁGUA FRIA			
COMERCIAL			
DIRETORIA FCBS CAMPUS DIAMANTINA RODOVIA MG 367, KM 883, Nº 9000 - ALTO DA JACUBA - DIAMANTINA/MG			
PROPRIETÁRIO	UNIVERSIDADE FEDERAL DOS VALES DO JEQUITINHONHA E MUCURI	CNPJ	16.696.319/0001-67
CONTEÚDO			
ISOMÉTRICOS - 1 A 8			
RESPONSÁVEL TÉCNICO			
ENGR. CIVIL EDUARDO OLIVEIRA NEVES CREA MG 48.886/D			
VERSÃO	V 1	DATA	NOV / 2010
