




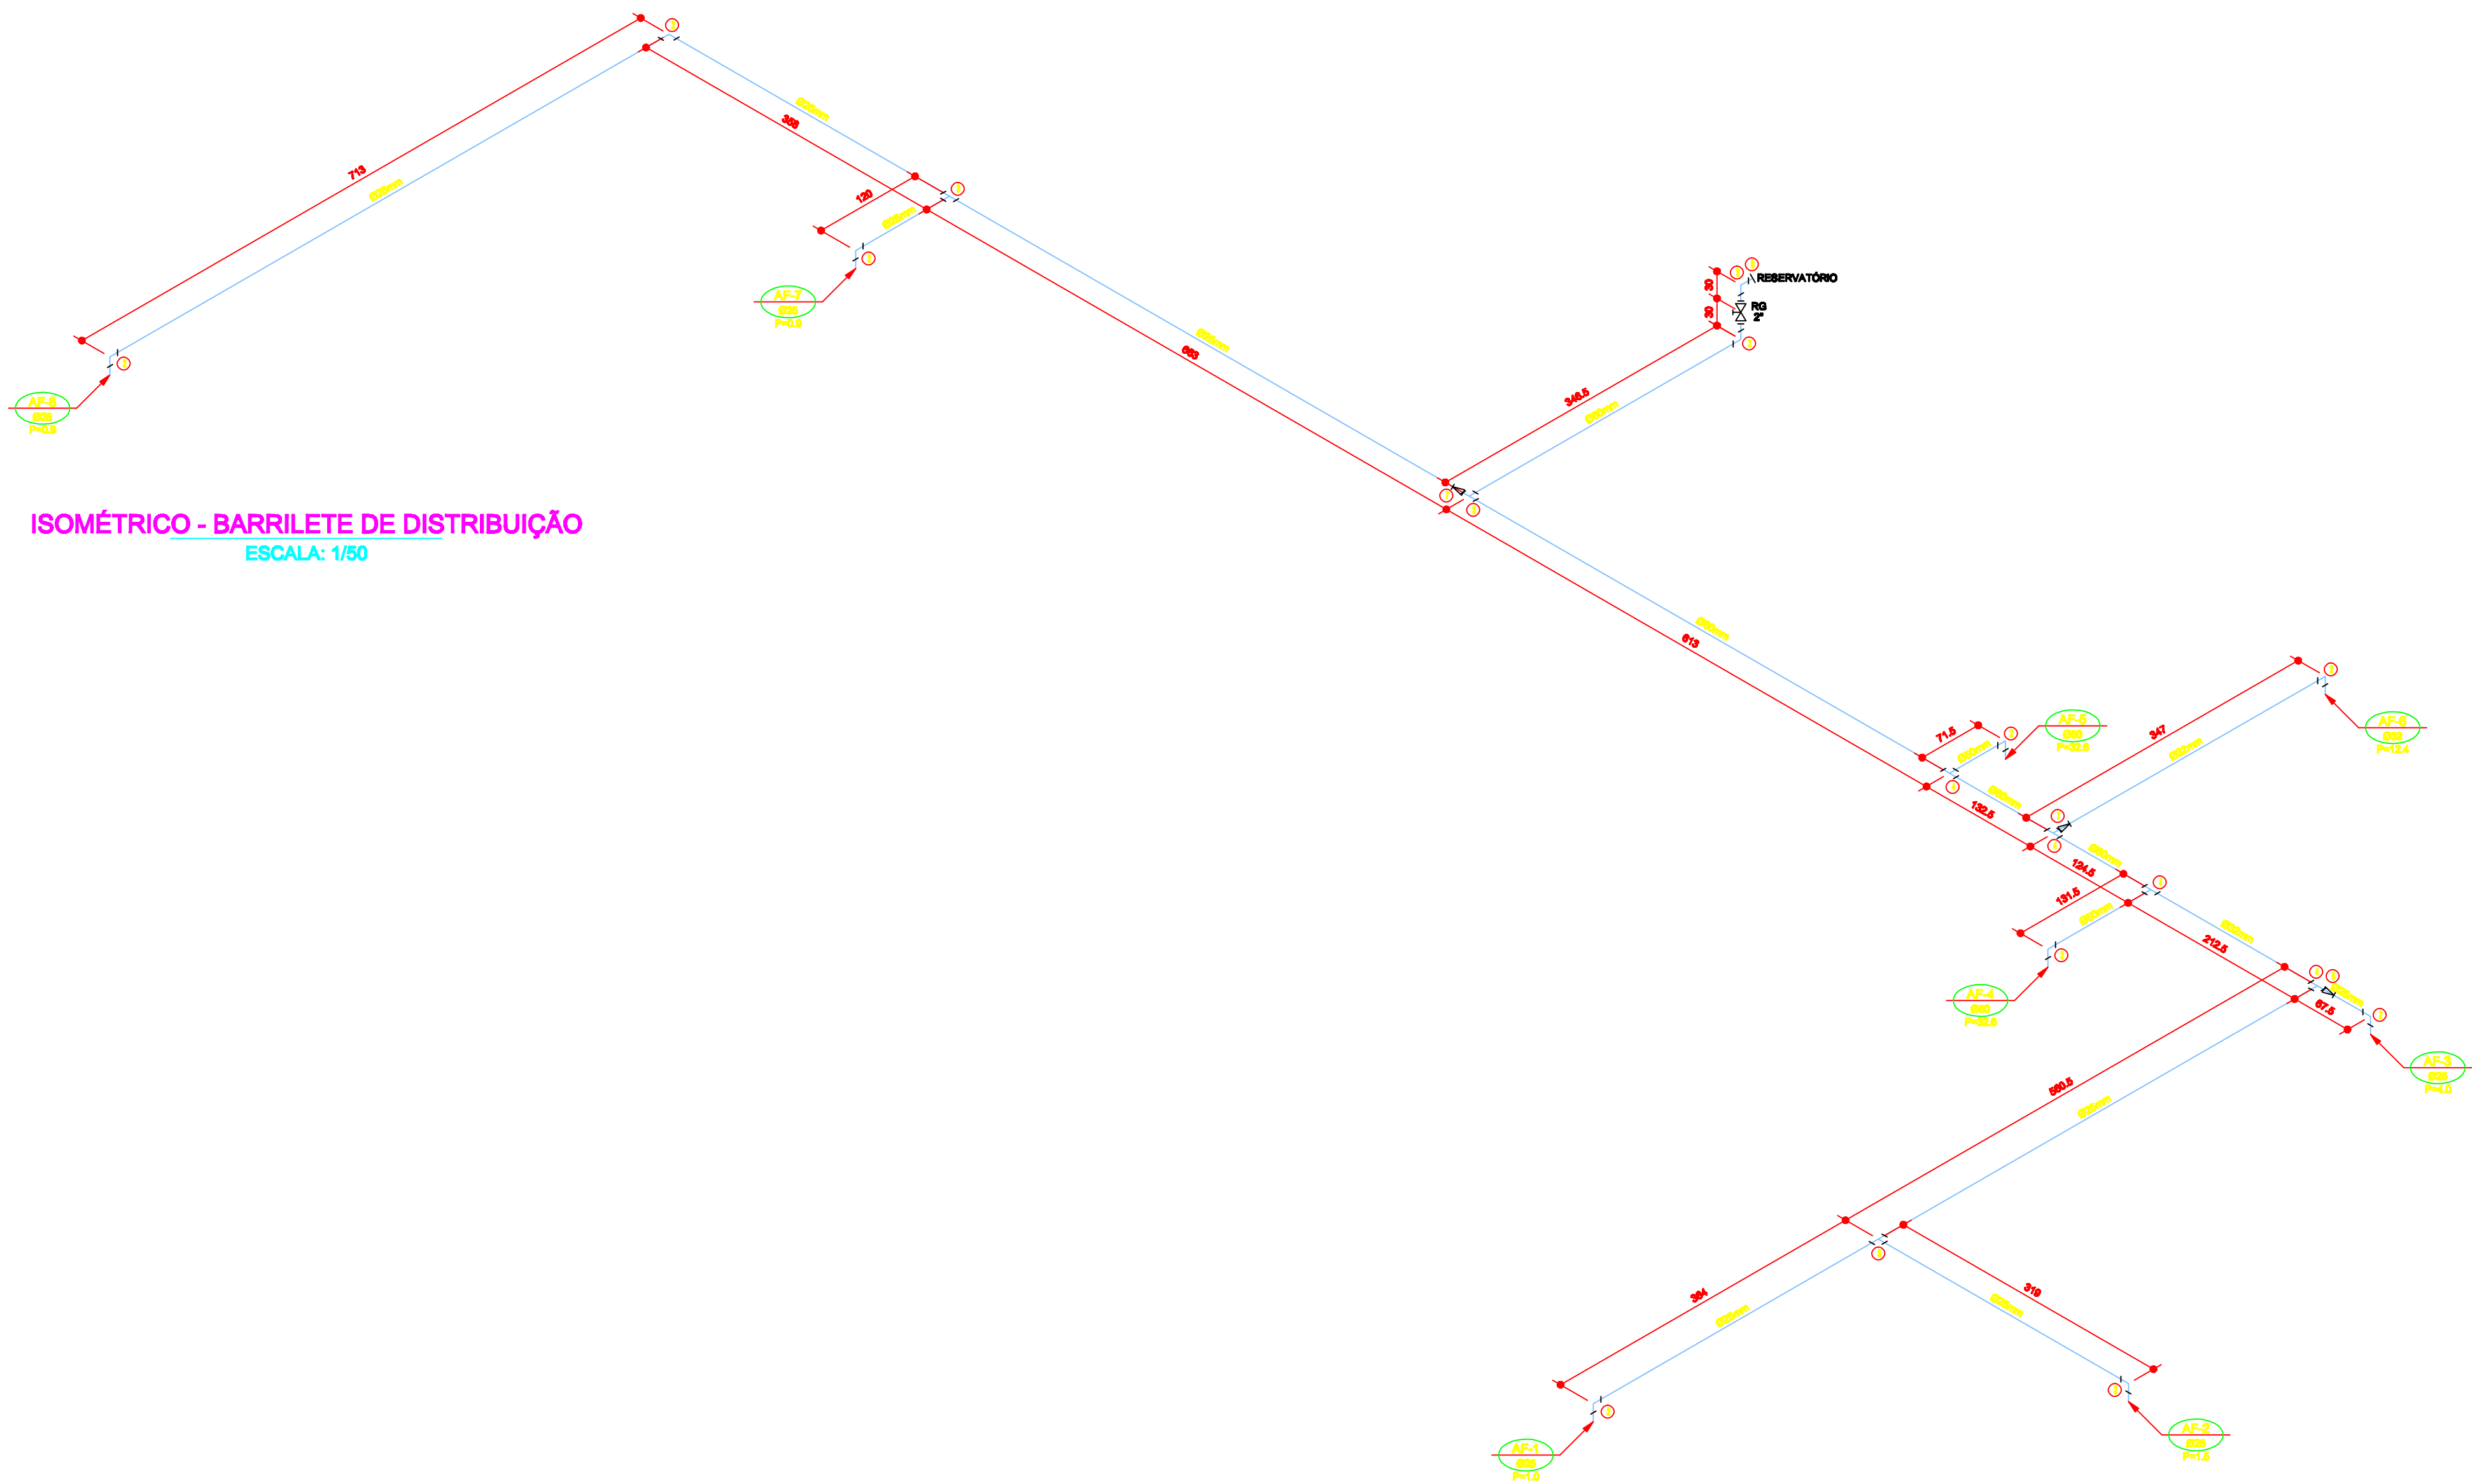

ISOMÉTRICO - BARRILETE DE DISTRIBUIÇÃO
ESCALA: 1/50

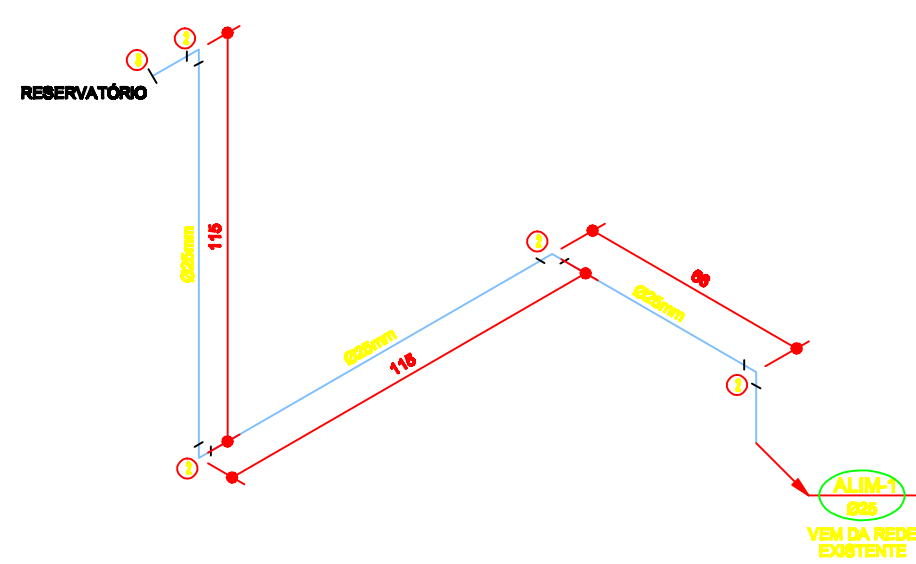

ISOMÉTRICO - ALIMENTAÇÃO
ESCALA: 1/50

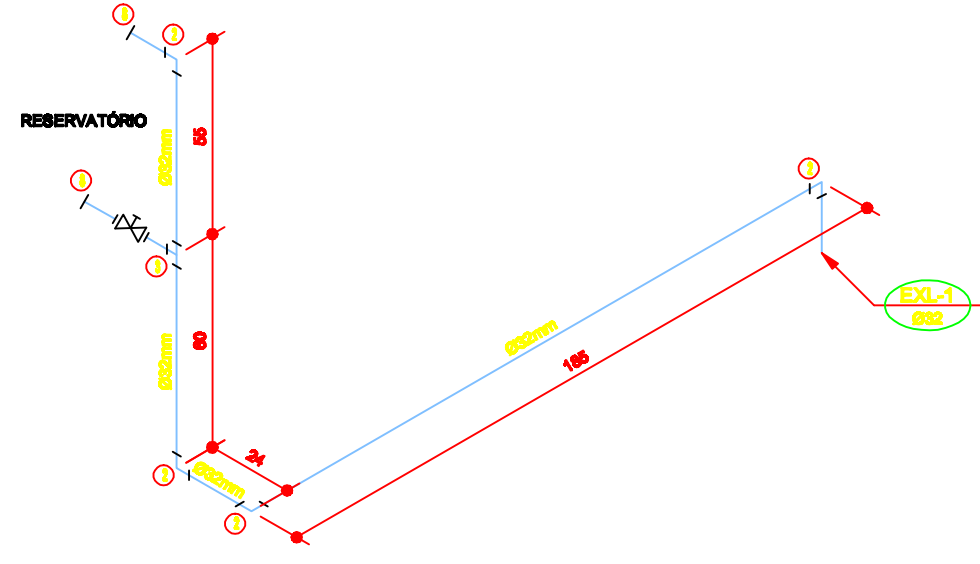

ISOMÉTRICO - EXTRAVASOR E LIMPEZA
ESCALA: 1/50

- LEGENDA - ÁGUA FRIA - PVC
- 1 - Junta red. 90º sold. chucha liso
 - 2 - Curva 90º soldável
 - 3 - Tê 90º soldável
 - 4 - Tê de redução 90º soldável
 - 5 - Bucha de redução soldável curta
 - 6 - Junta redução 90º soldável
 - 7 - Bucha de redução soldável longa
 - 8 - Adaptador sold. longo off/longue liso

Nº:	DATA:	RESPONSÁVEL:	DESCRIÇÃO DA REVISÃO:
IDENTIFICAÇÃO: PROJETO HIDROSSANITÁRIO - ÁGUA FRIA			
OBRA: COMERCIAL			
DIRETORIA FCBS CAMPUS DIAMANTINA RODOVIA MG 367, KM 583, Nº 5000 - ALTO DA JACUBA - DIAMANTINA/MG			
PROPRIETÁRIO:	UNIVERSIDADE FEDERAL DOS VALES DO JEQUITINHONHA E MUCURI	CNPJ:	16.888.315/0001-57
CONTEÚDO: ISOMÉTRICOS - BARRILETE DE DISTRIBUIÇÃO / ALIMENTAÇÃO / EXTRAVASOR E LIMPEZA			
RESPONSÁVEL TÉCNICO: ENG. CIVIL EDUARDO OLIVEIRA NEVES CREA MG 48.886/D			
VERSÃO:	DATA:	DESENHO:	FOLHA:
V 1	NOV / 2010	EDUARDO NEVES	05/06