


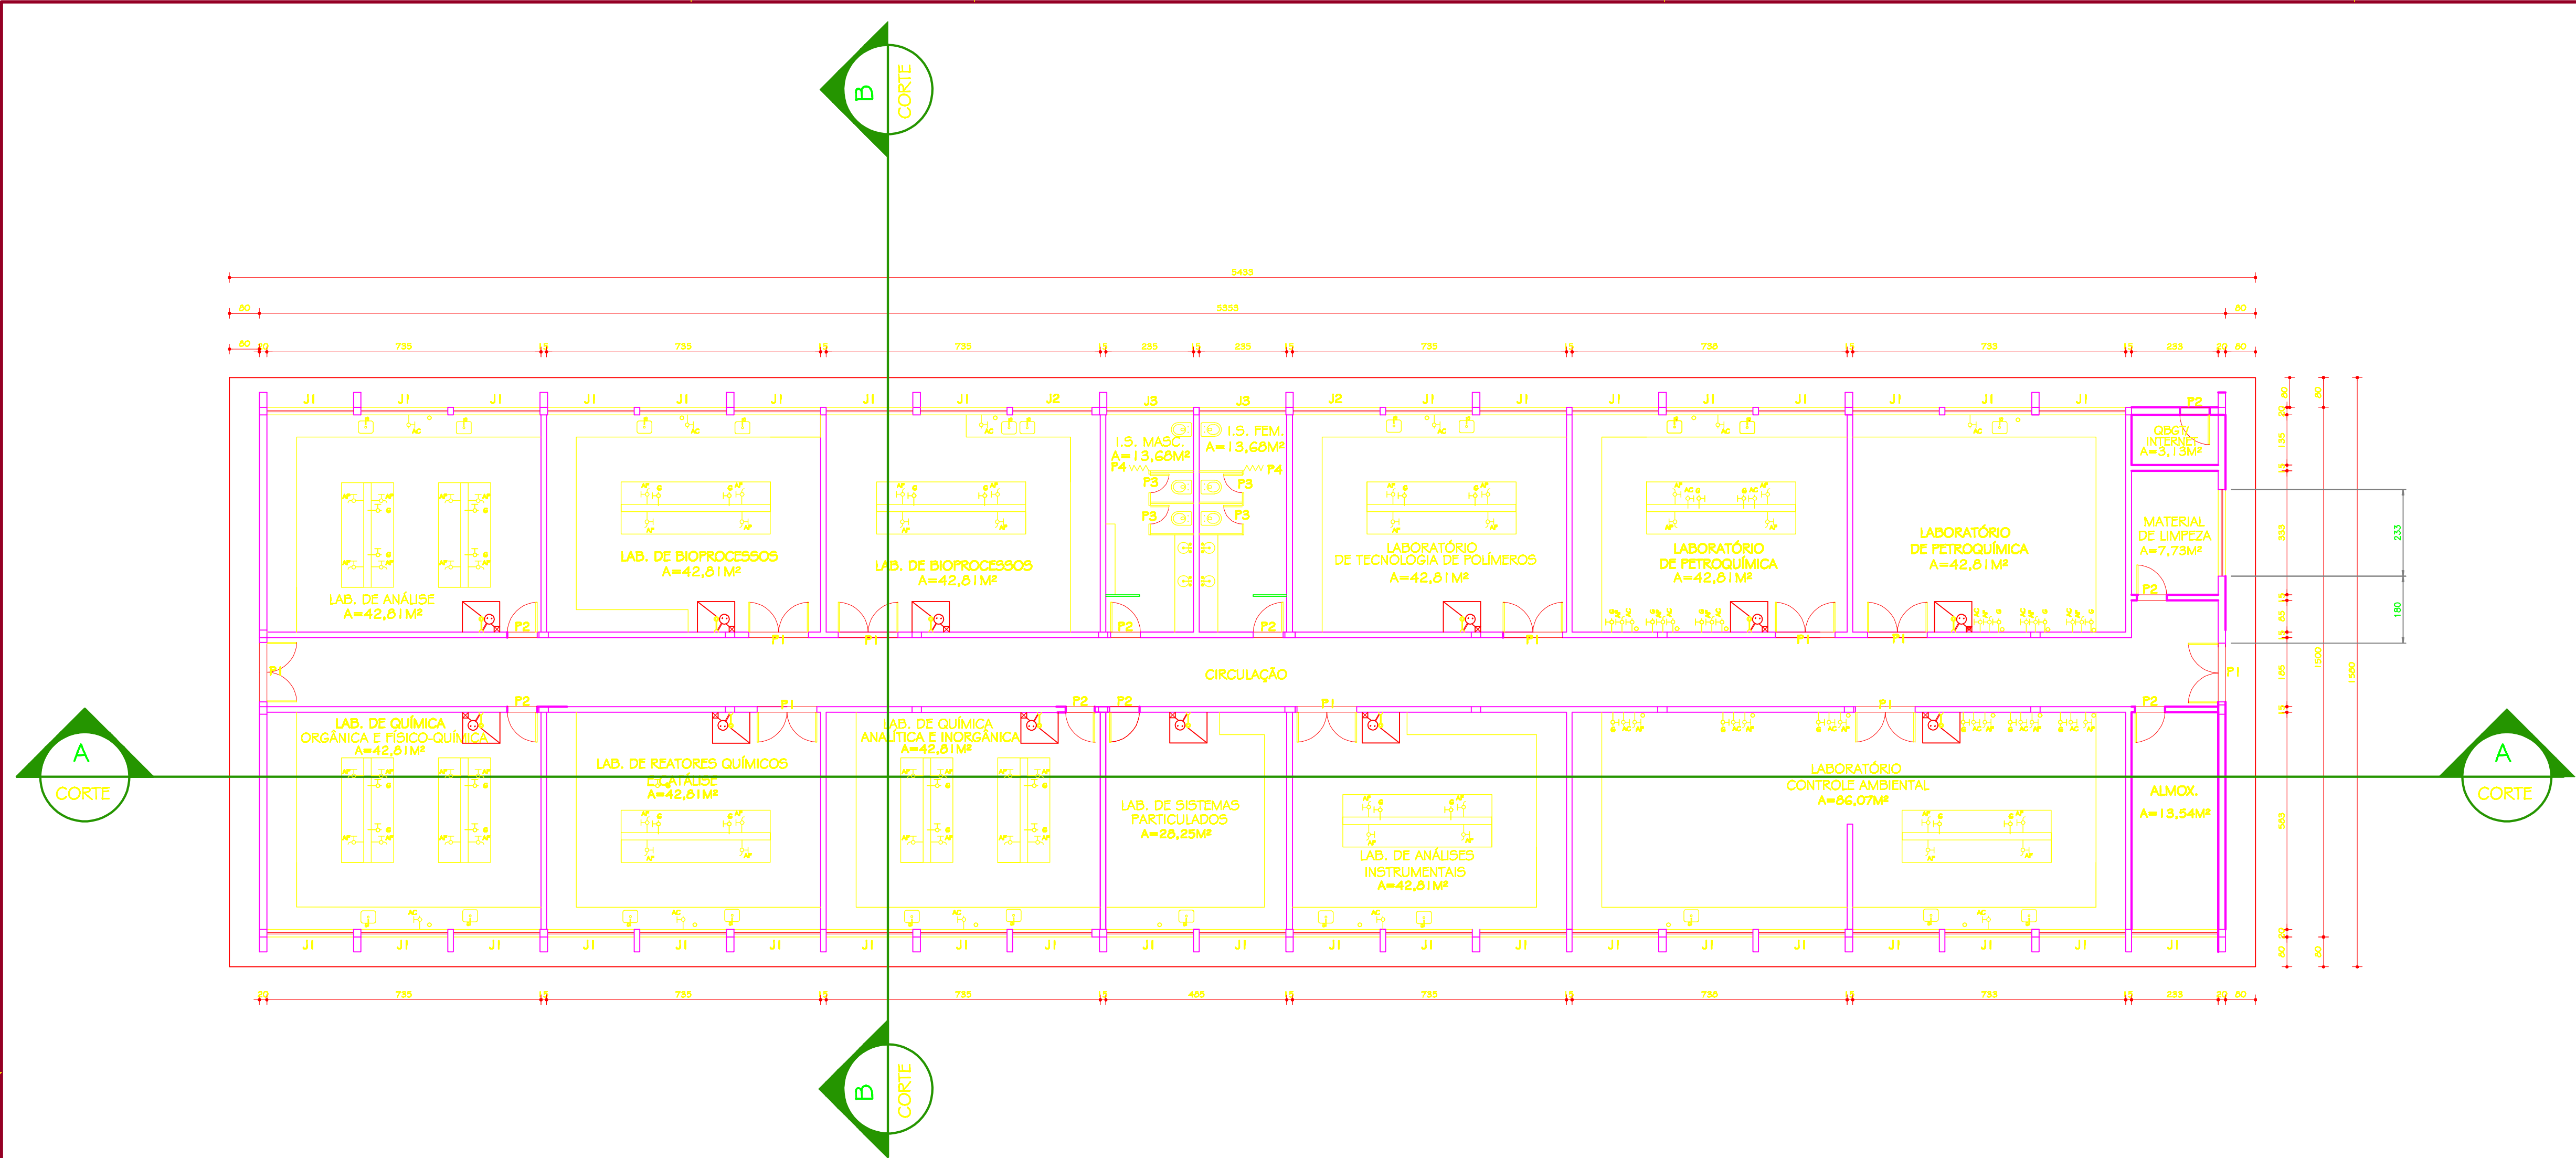

LEGENDA	
—3.º	PONTO DE ÁGUA FRIA / H=1,05m
—3.º	PONTO DE GÁS GLP
—2.º	PONTO DE AR COMPRIMIDO
°	DRENO / ESGOTO

LEGENDA ESQUADRIAS			
cod	JANELAS	cod	FORTAS
J1	282,5 x 150 cm / 140 cm	P1	160 x 210 cm
J2	212,5 x 150 cm / 140 cm	P2	80 x 210 cm
J3	282,5 x 100 cm / 180 cm	P3	60 x 180 cm
		P4	150 x 180 cm

Legenda:

- A DEMOLIR
- A CONSTRUIR

Nº:	DATA:	RESPONSÁVEL:	DESCRIÇÃO DA REVISÃO:
FASIS: PROJETO ARQUITETÔNICO BÁSICO			
OBSERVAÇÕES: CONFERIR MEDIDAS NA OBRA			
LAB. ENGENHARIAS QUÍMICA- BLOCO III CAMPUS JK / DIAMANTINA			
RODOVIA MG 367, KM 583, Nº 5000 - ALTO DA JACUBA - DIAMANTINA/MG			
PROPRIETÁRIO:	UNIVERSIDADE FEDERAL DOS VALES DO JEQUITINHONHA E MUCURI	CNPJ:	16.888.315/0001-57
TÍTULO: PLANTA BAIXA			
AUTOR PROJETO ARQUITETÔNICO DE REFORMA / RT: Karenina Martins Valadares CAU: 98.503-1			
AUTOR PROJETO ARQUITETÔNICO: Heloisa Bruzza Freire CREA: 62.930/D			
VERSÃO: VERSÃO I	DATA: 30.04.2009	AUTORA: ARQUITETA KARENINA	FOLHAS: 02/4
ARQUIVO: OK - PRÉDIO DA ENGENHARIA QUÍMICA - BLOCO 3			