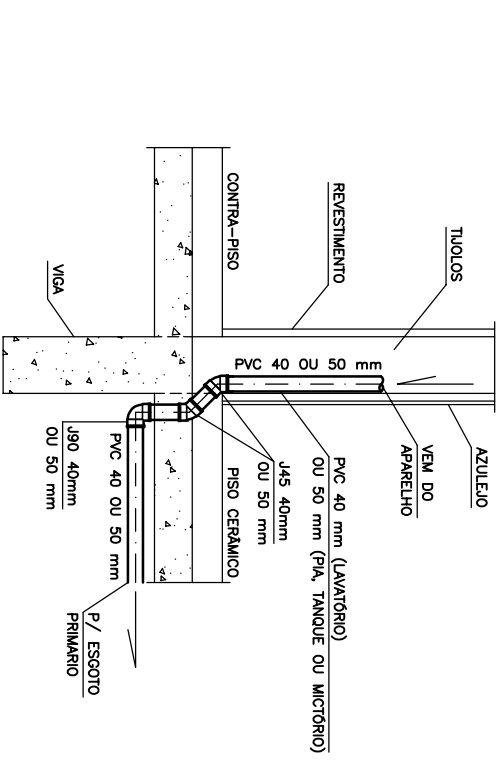
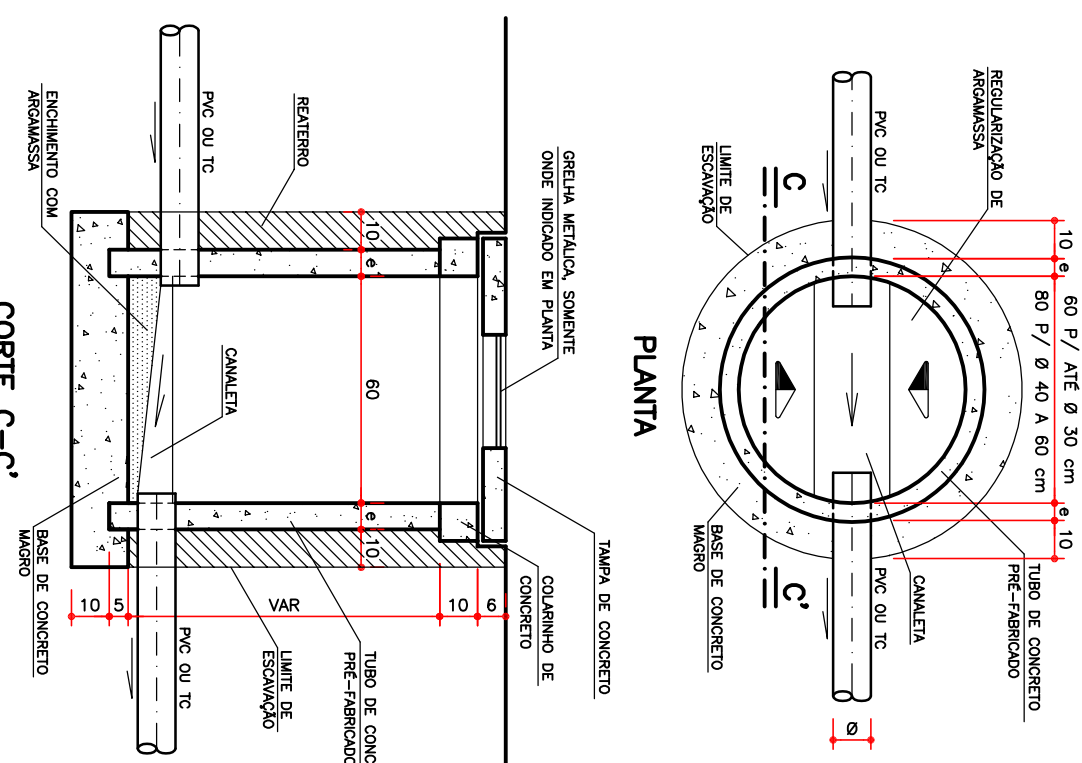
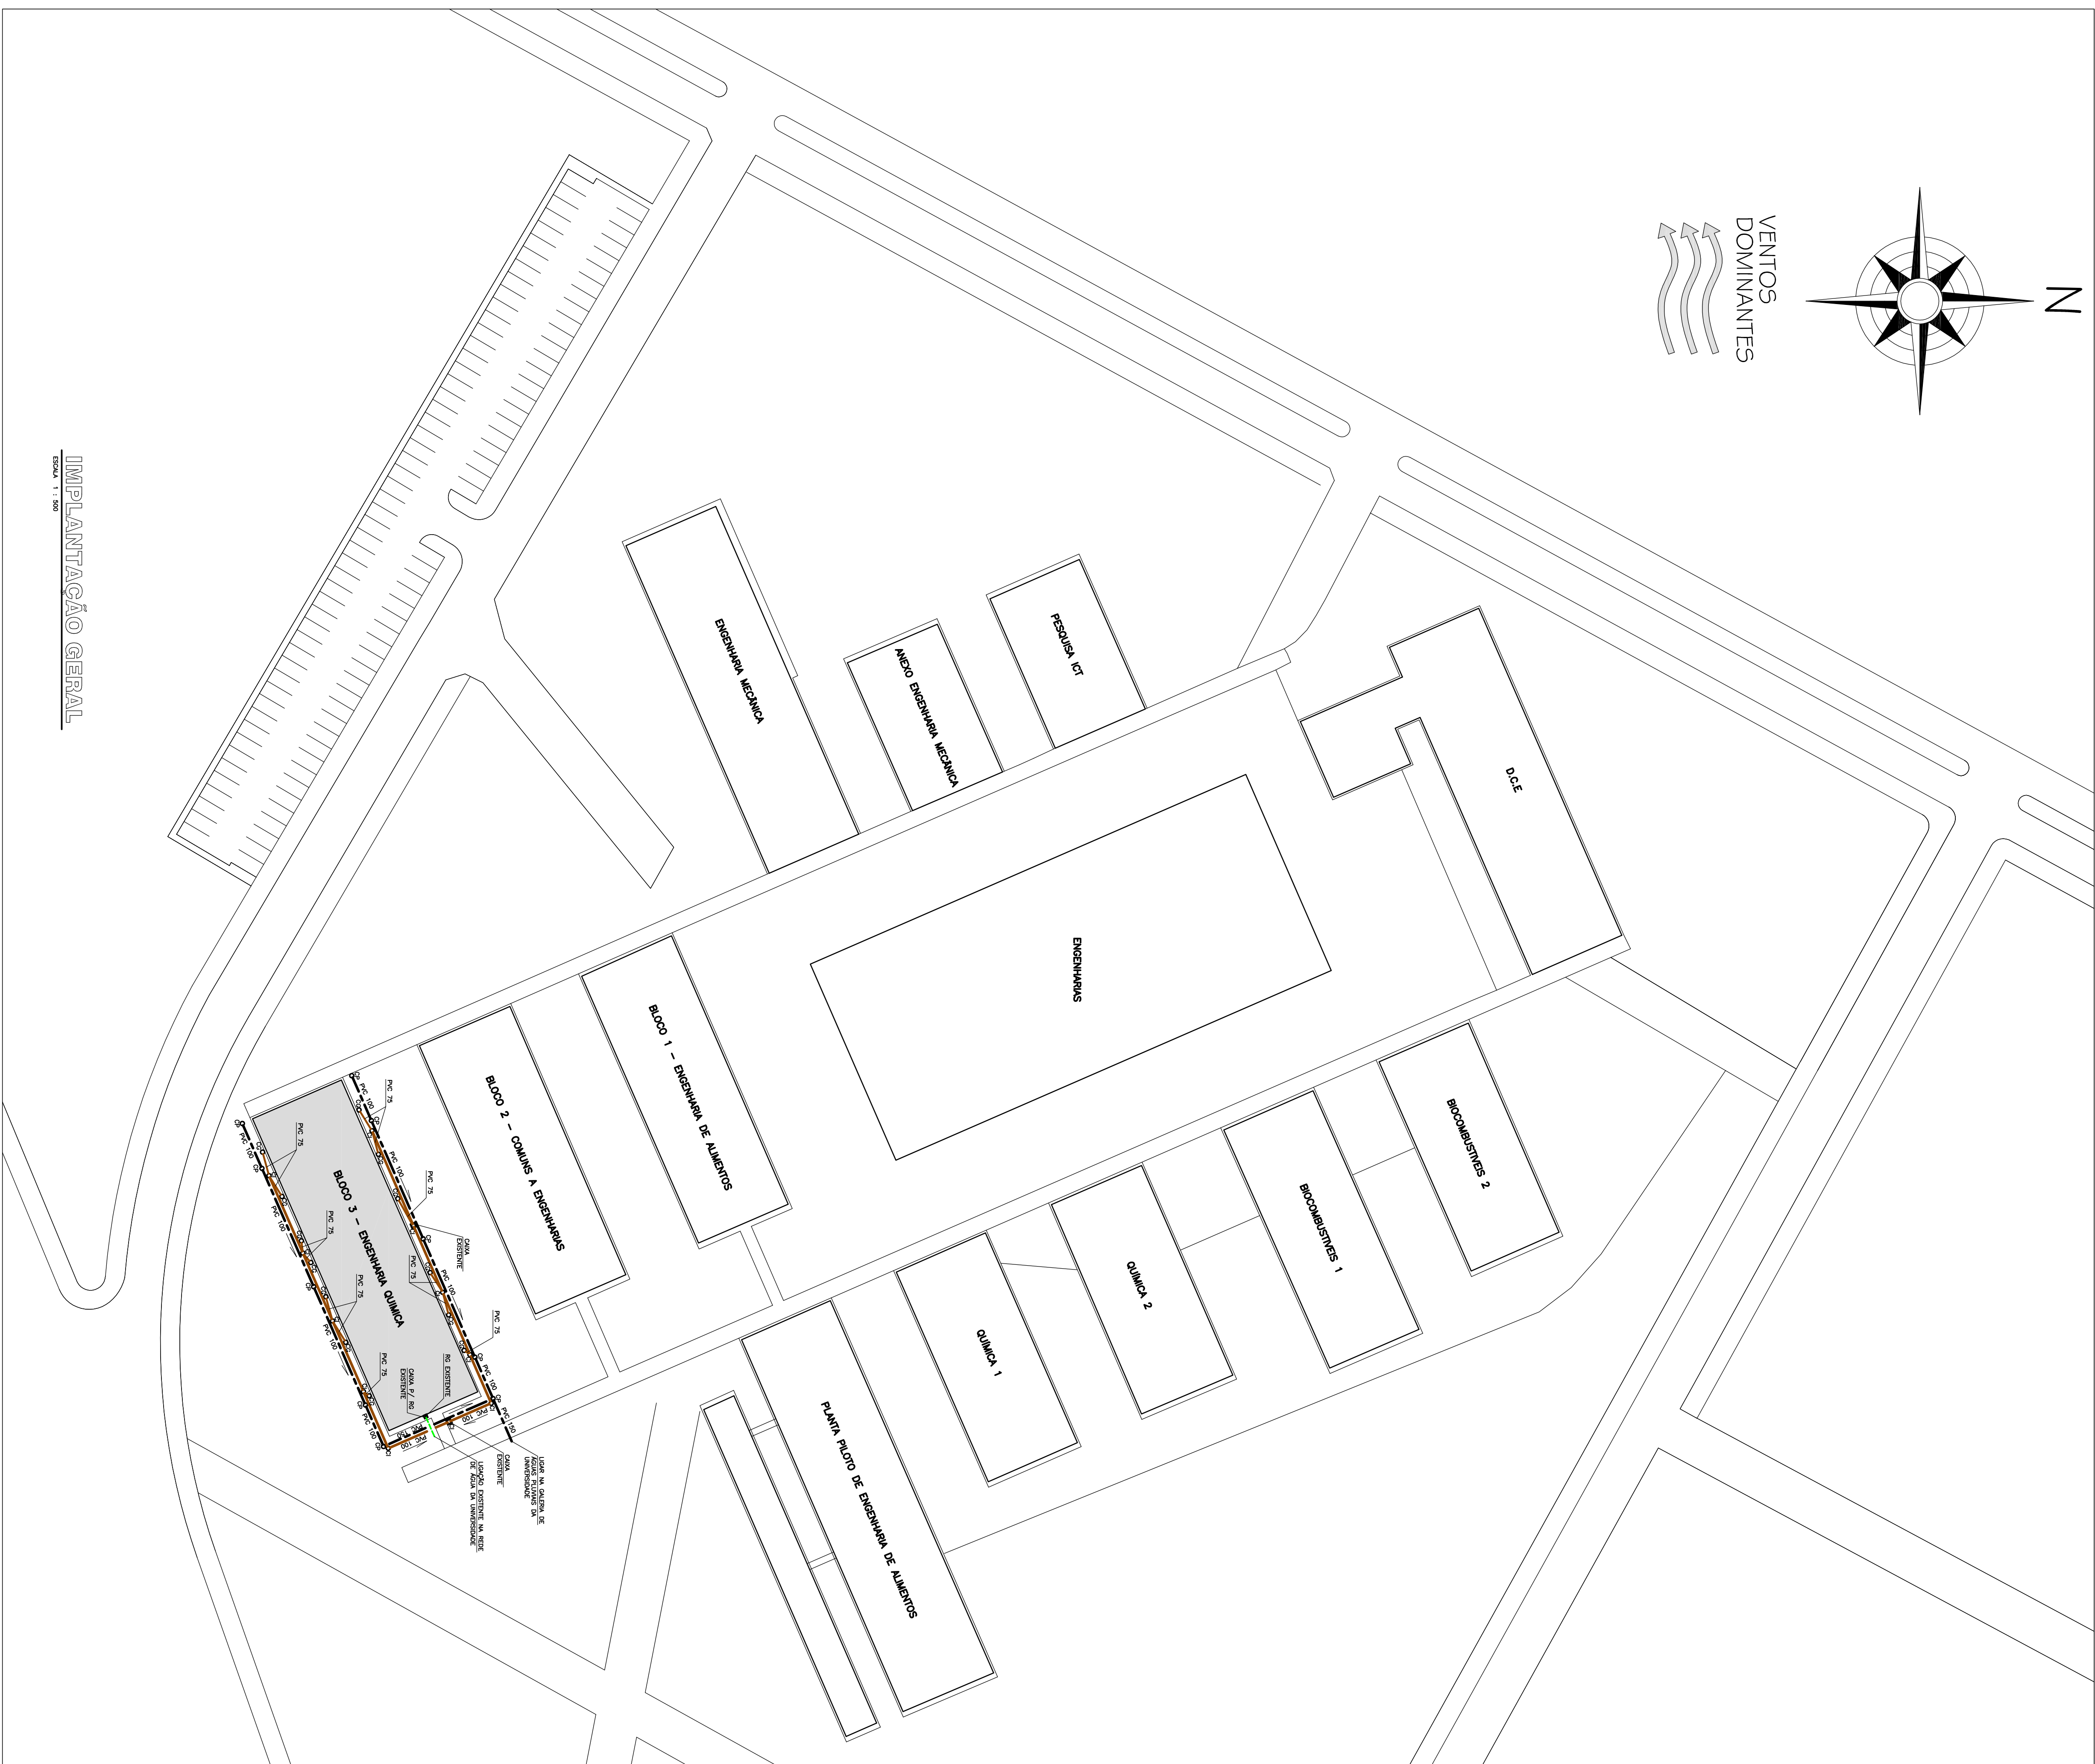


|                                                                                       |                                          |
|---------------------------------------------------------------------------------------|------------------------------------------|
|  | <p><b>TILHAÇÃO QUE SOBRE</b></p>         |
|  | <p><b>TILHAÇÃO QUE DESCE</b></p>         |
|  | <p><b>TILHAÇÃO QUE SOBRE E DESCE</b></p> |
|  |                                          |

|                                                                                       |                                         |
|---------------------------------------------------------------------------------------|-----------------------------------------|
|  | <p>REDE DE ÁGUA FRIA</p>                |
|  | <p>REDE DE ESGOTO - Ø 3 x 100 mm</p>    |
|  | <p>REDE DE ESGOTO - Ø 4 x 75 mm</p>     |
|  | <p>REDE DE VENTILAÇÃO</p>               |
|  | <p>REDE DE ÁGUA FRIA - Ø 3 x 100 mm</p> |
|  | <p>REDE DE ÁGUA FRIA - Ø 4 x 75 mm</p>  |

[illegible]

**OBS.:** ALTURAS MEDIDAS DOS EIXOS DOS PONTOS AO PISO ACABADO.

- LAVABO - 0,50 m
- PLA DE COZINHA - 0,60 m
- CHUVEIRO LAVA-OLHOS - 0,12 m

**NOTA:** A ESPECIFICAÇÃO/NUMERAÇÃO DOS PAVIMENTOS ESTÁ EM CONFORMIDADE COM O PROJETO ARQUITETÔNICO.

- Ø  $\geq 75$  mm -  $\leq 3,00\%$  - P/ TUBOS ENTERRADOS
- Ø = 100 mm -  $\leq 2,00\%$  - P/ TUBOS ENTERRADOS
- Ø = 100 mm -  $\leq 1,00\%$  - P/ TUBOS AÉREOS
- Ø  $\geq 150$  mm -  $\leq 1,00\%$

[illegible]