


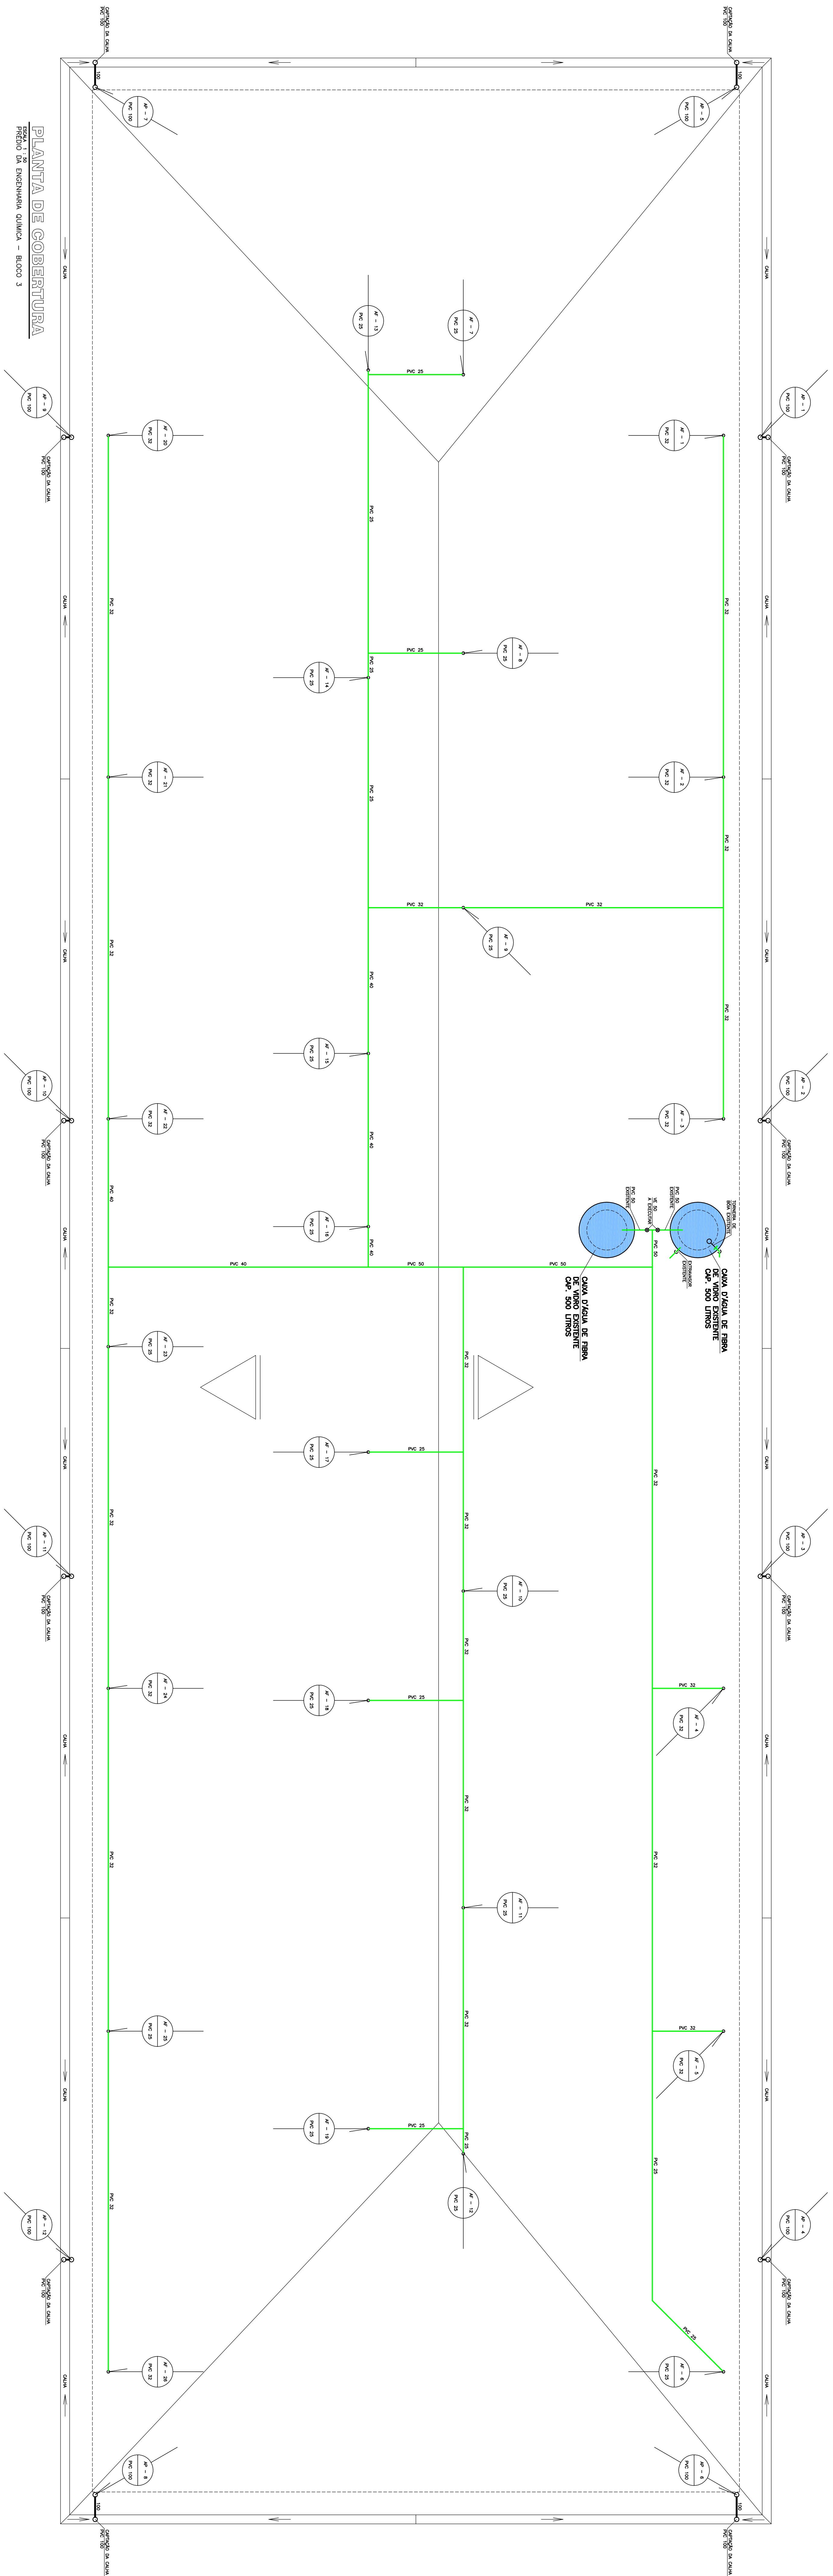

CONVENÇÕES	
AF	COLUNA DE ÁGUA FRIA
AP	COLUNA DE ÁGUAS PLUVIAIS
CI	CAMA DE INSEÇÃO
CG	CAMA DE GORDURA
CS	CAMA SIFONADA
CP	CAMA DE PASCAGEM
CR	REDE DE COLETA DA TUBULAÇÃO
CC	DECOMUNICADOR
h	ALTURA
LV	LAVATÓRIO
CH	CHUVEIRO LAVA-OLHOS
PI	PA
JS	JUNÇÃO SIMPLES
VE	VALVULA DE ESFERA
VO	VALVULA DE DESCARGA
RG	REGISTRO DE CAIXA
RE	REDUÇÃO EXCÊNTRICA
RL	BUCHA DE REDUÇÃO LONGA
RED	REDUÇÃO
GR	GRANDE GABARITO, MARCA TONEL
GRCH	GRANDE CAIXA 30" CHUVA
490	JOELHO 90°
445	JOELHO 45°
75	TE SANITARIO

	SIMBOLO
TUBULAÇÃO QUE SOBEE	
TUBULAÇÃO QUE DESCE	
TUBULAÇÃO QUE SOBE E DESCE	

LOGICA	
REDE DE AGUA FRIA	
REDE DE ESGOTO - $\phi \geq 100$ mm	
REDE DE ESGOTO - $\phi \leq 75$ mm	
REDE DE VENTILACAO	
REDE DE AGUAS PLUVIAIS - $\phi \geq 100$ mm	
REDE DE AGUAS PLUVIAIS - $\phi \leq 75$ mm	

[illegible]

ALTURA DOS PONTOS DE ESGOTO PARA OS APARELHOS:

- LAVATÓRIO - 0,90 m
- PISCA-TOIÇA - 0,50 m
- CHUVEIRO JAY-0105 - 0,17 m

ALTURA MEDIDAS DOS ENXOS DOS PONTOS À HA AQUÍLACAO.

NOTA: A ESPECIFICAÇÃO/NUMERAÇÃO DOS PAVIMENTOS ESTÁ EM CONFORMIDADE COM O PROJETO

DECLINAÇÕES DOS TUBOS DE ESGOTO E ÁGUAS PLUVIAIS:

Ø = 75 mm - $1 \pm 3,00\%$	
Ø = 100 mm - $1 \pm 2,00\%$ - P/ TUBOS ENTERRADOS	
Ø = 100 mm - $1 \pm 3,00\%$ - P/ TUBOS AÉRIOS	
Ø = 150 mm - $1 \pm 1,00\%$	

[illegible]