
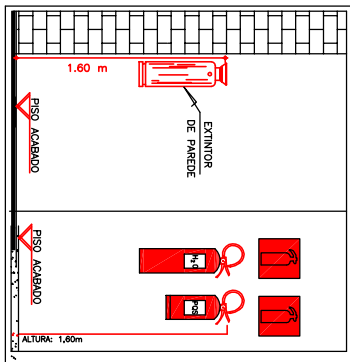


(SEM ESCALA)

SINALIZAÇÃO DE PISC




6

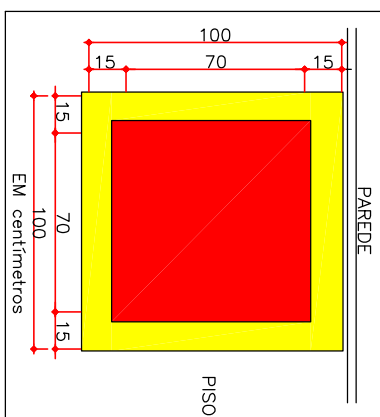

Quadro resumo das medidas de segurança

EXTINTORES IT. 18/06	ÁGUA PRESSURIZADA – 2A PÓ QUÍMICO SECO BC – 20 B/C GÁS CARBÔNICO BC – 5 B/C
ILUMINAÇÃO DE EMERGÊNCIA	OBDECECA A IT N° 13/06 – D.E. 44.746/08 BLOCOS AUTÔNOMOS COM CAPACIDADE MÍNIMA DE 02 HORAS DE FUNCIONAMENTO
SINALIZAÇÃO DE EMERGÊNCIA	CONFORME INSTRUÇÃO TÉCNICA N° 15/06
SALA DE EMERGÊNCIA	CONFORME INSTRUÇÃO TÉCNICA N° 08/06

VENTOS DOMINANTES

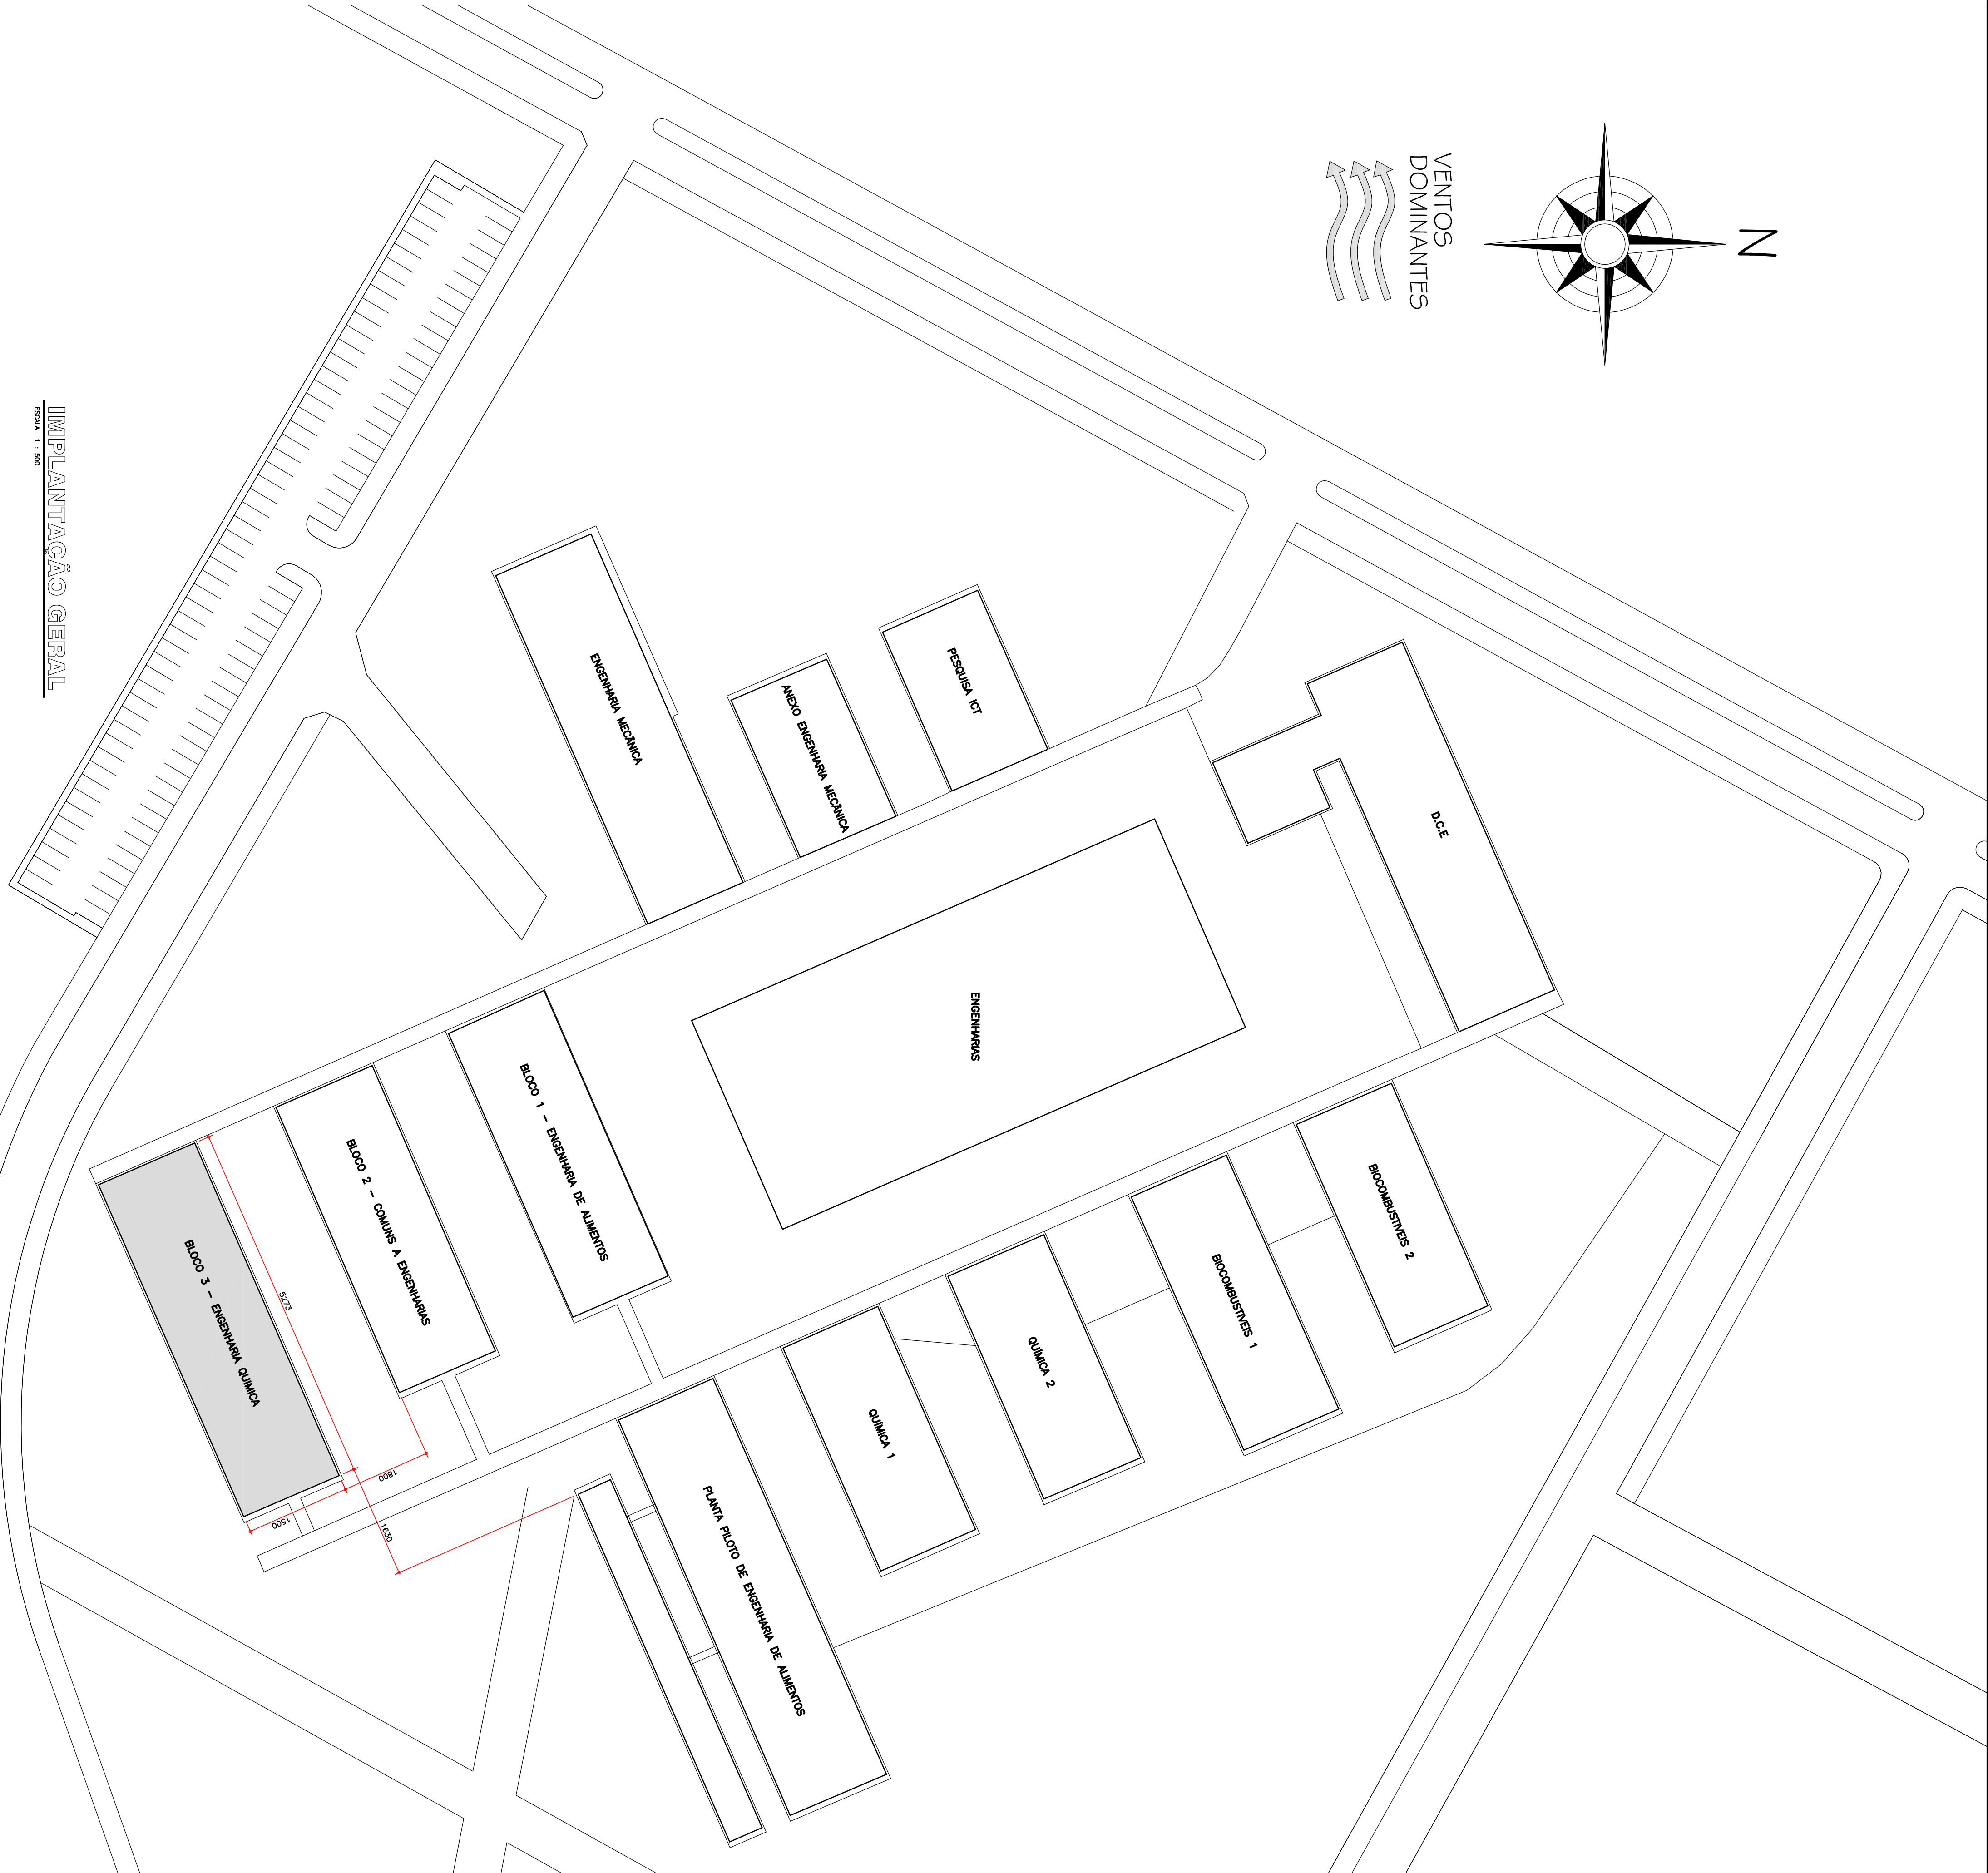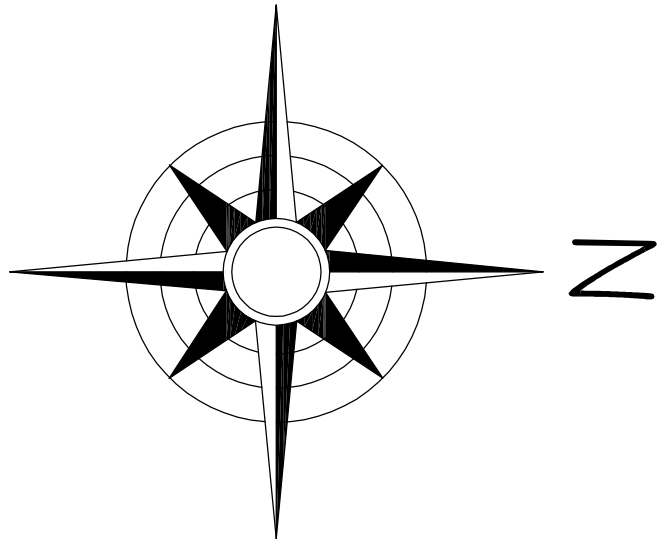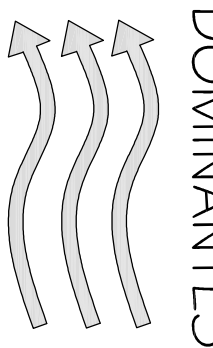

CONTROLE MATERIAIS DE ACABAMENTO E REVESTIMENTO

PISO	acabamento	I, II-A, III-A OU IV-A
	revestimento	
PAREDE	acabamento	I, II-A OU III-A (EXC. REVEST.)
	revestimento	
TETO e FORRO	acabamento	I OU II-A
	revestimento	

QUADRO DE ÁREAS (m²)

PAVIMENTO TERREO	748,70 m ²
TOTAL	748,70 m ²

LEGENDA

EXTINTORES	
EXTINTORES PORTÁTEIS	
	Pólvora seca BC - 20 BC
	Água pressurizada - 3A
	Gás carbônico BC - 5 BC
SISTEMA DE ILUMINAÇÃO DE EMERGÊNCIA	
	ILUMINAÇÃO DE EMERGÊNCIA DE ACOPLAMENTO
	ILUMINAÇÃO DE EMERGÊNCIA DE BALIZAMENTO

NOTAS

NOTA 1:

"O AUTOR DO PROLETO E O RESPONSÁVEL TÉCNICO SÃO RESPONSÁVEIS, CIVIL E ADMINISTRATIVAMENTE POR TODAS AS INFORMAÇÕES PRESTADAS NO PRESENTE PROLETO, BEM COMO PELO ATENDIMENTO DAS ESPECIFICAÇÕES CONSTANTES DO CÓDIGO DE PREVENÇÃO DE INCÊNDIOS DO CORPO DE BOMBEIROS DA POLÍCIA MILITAR DE SÃO PAULO E NORMAS BRASILEIRAS VIGENTES, SUETUANDO-SE AS SANÇÕES LEGAIS DECORRENTES DE EVENTUAIS PREJUÍZOS DE TERCEIROS."

NOTA 2:

“TODOS OS EQUIPAMENTOS E DISPOSITIVOS DE SEGURANÇA CONTRA INCÊNDIOS DEVERÃO CUMPRIR AS EXIGÊNCIAS CONFORME ATENDIMENTO ÀS EXIGÊNCIAS CONTIDAS NA I.T. 15/06.”

	Projeto UR/AM	Realizado em: 01/02	Local: INDICADOS
	PROJETO TÉCNICO DE SEGURANÇA CONTRA INCÊNDIO		
Assunto: IMPLANTACÃO	RODRIGO ALVES DE NOVAES - CREA/PR - 32.434/D		
Descrição: EDUCACIONAL E CULTURA FISICA	RODRIGO ALVES DE NOVAES - CREA/PR - 32.434/D		
Local: RUA ROCOLVA KM 397 - KM 583, Nº 5000 - BARRIO ALTO DO JACUÍ, DIAMANTINÁVING	RODRIGO ALVES DE NOVAES - CREA/PR - 32.434/D		
Proprietário: UNIVERSIDADE FEDERAL DOS VALES DO JEQUITINHONHA E MUCURI - UNIFAM	RODRIGO ALVES DE NOVAES - CREA/PR - 32.434/D		
Proj. Técnico: RODRIGO ALVES DE NOVAES - CREA/PR - 32.434/D	RODRIGO ALVES DE NOVAES - CREA/PR - 32.434/D		
Área do Terreno: m²	Área Construída: 748,79 m²		
Quantidade: MARCOS DANIEL DE OLIVEIRA			