



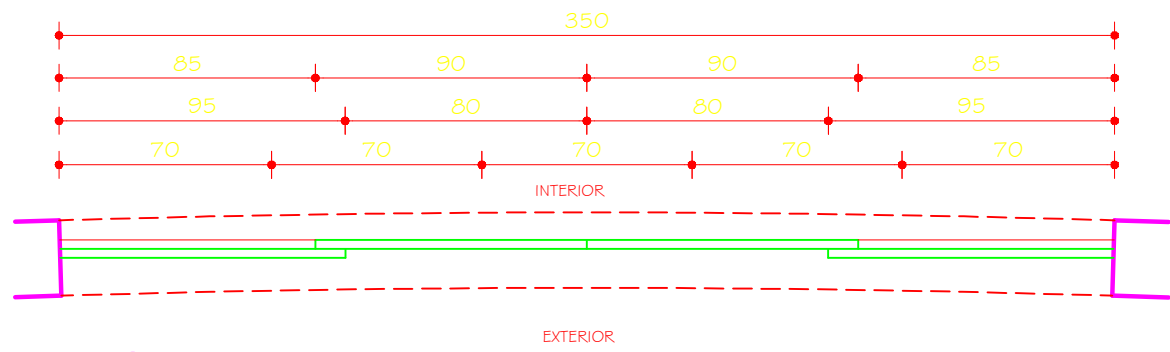

EO1 PLANTA


ESC. 1:25

EDITORIA = 00 UNIDADES
L.C.E. = 01 UNIDADE
EDITORIA = 00 UNIDADES

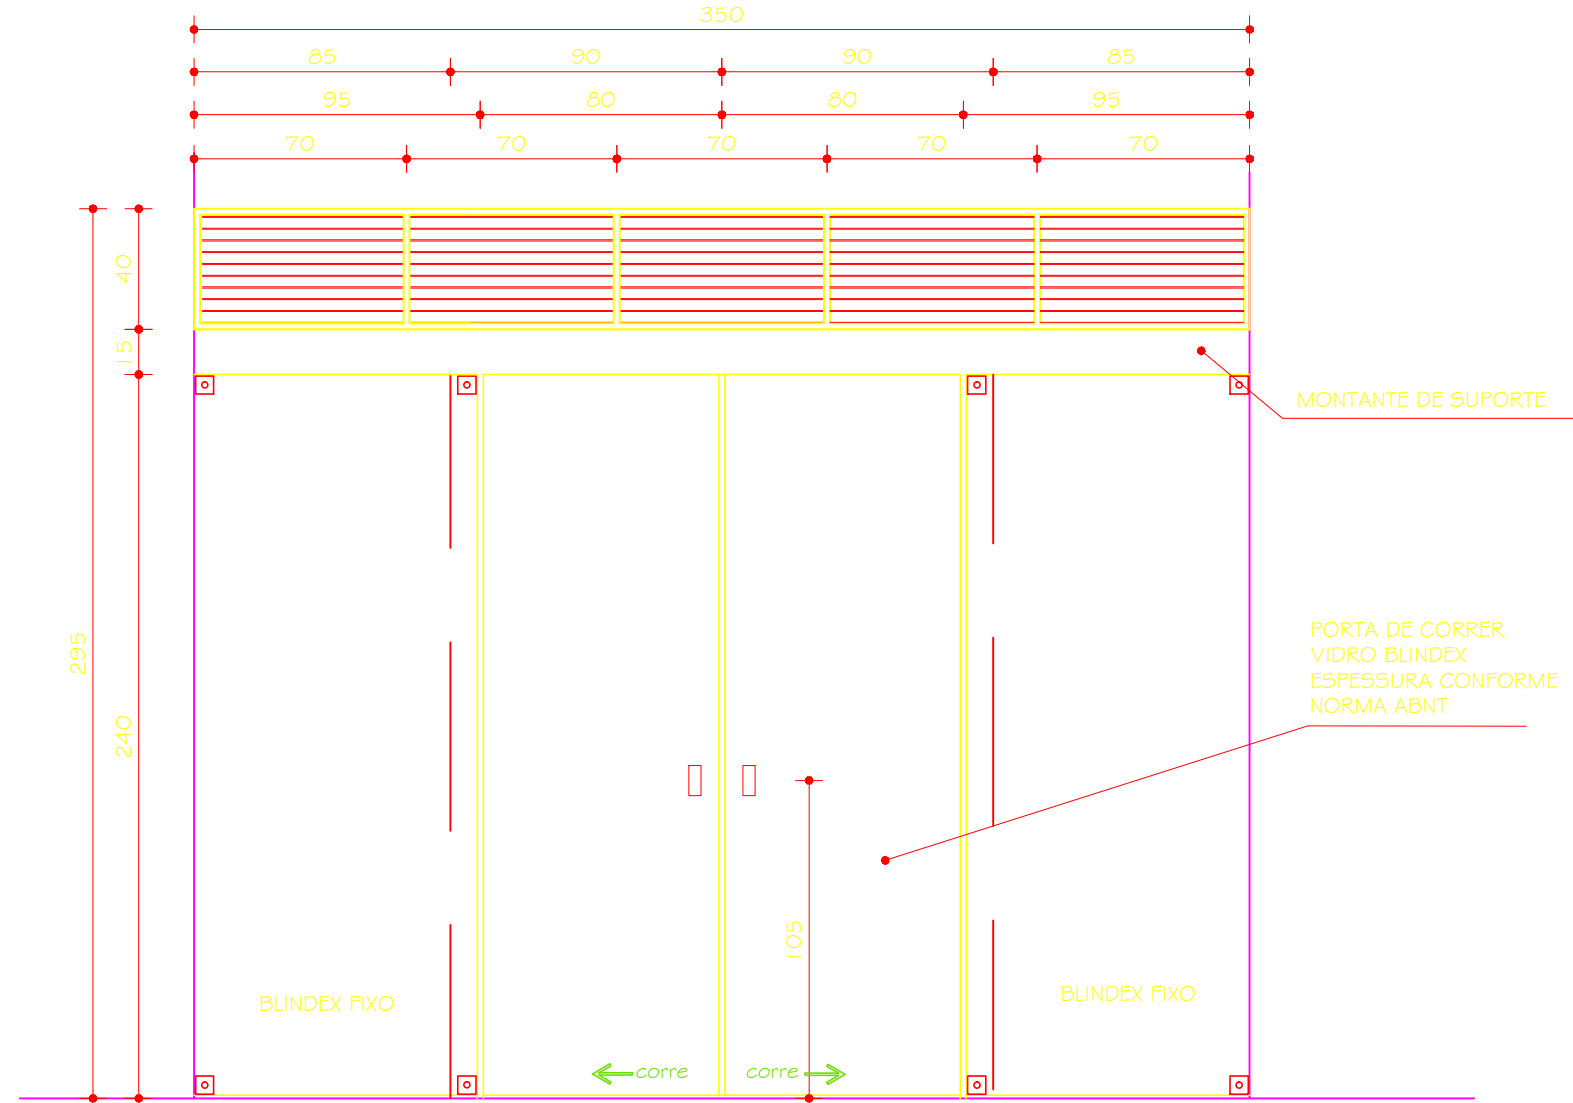

EO1 VISTA


ESC. 1:25

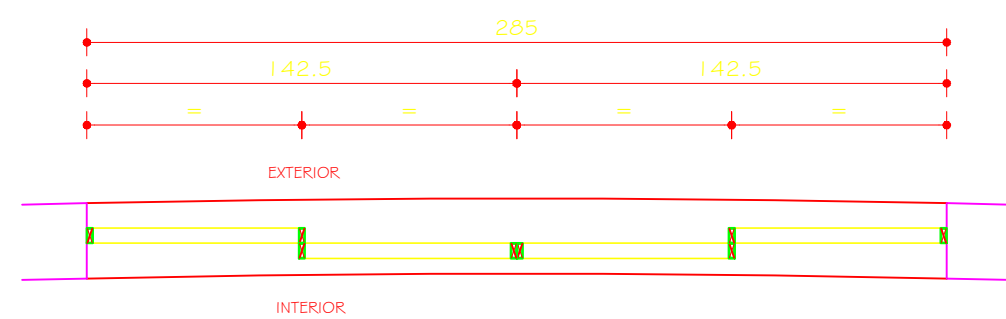

JO1 PLANTA


ESC. 1:25

EDITORIA = 05 UNIDADES
L.C.E. = 04 UNIDADES
EDITORIA = 00 UNIDADES

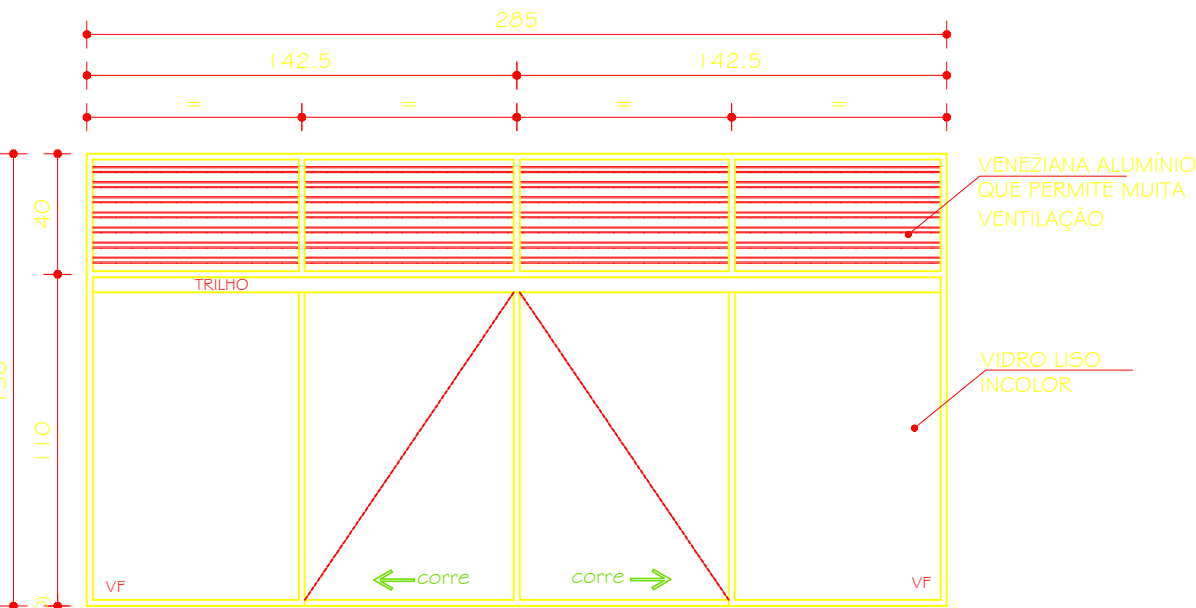

JO1 VISTA


ESC. 1:25

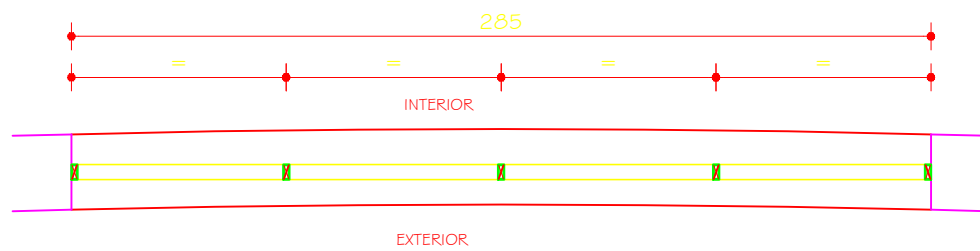

VNO1 PLANTA


ESC. 1:25

EDITORIA = 05 UNIDADES
L.C.E. = 04 UNIDADES
EDITORIA = 00 UNIDADES

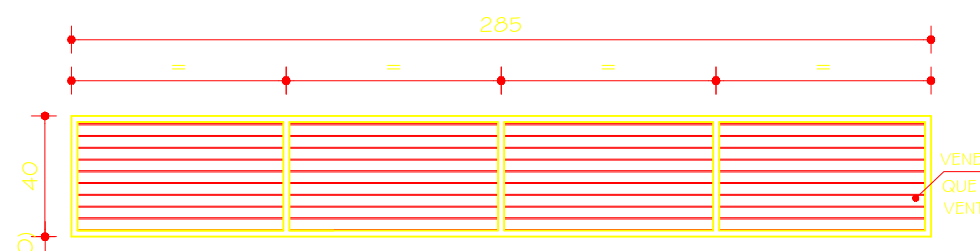


VNO1 VISTA

ESC. 1:25

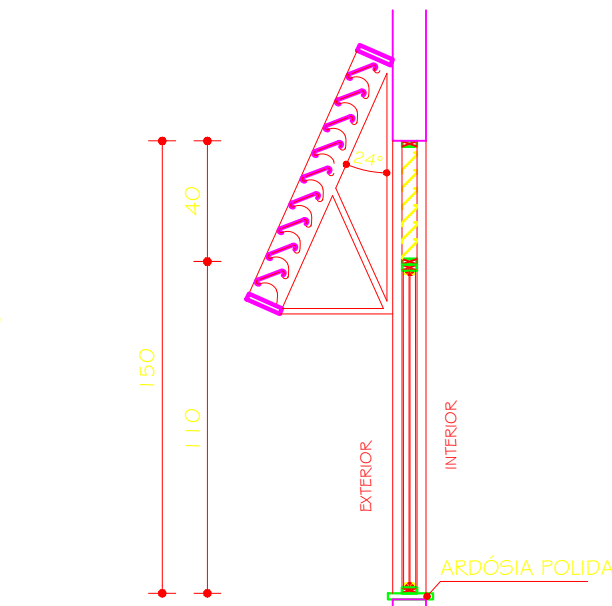


JO1/JO3 CORTE

ESC. 1:25

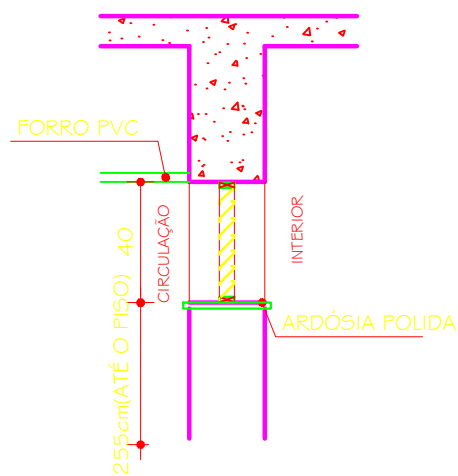

VNO1/VNO2 CORTE


ESC. 1:25

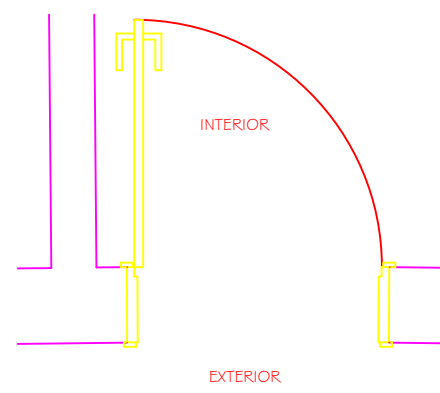

PO1 PLANTA


ESC. 1:25

EDITORIA = 04 UNIDADES
L.C.E. = 05 UNIDADES
EDITORIA = 01 UNIDADE

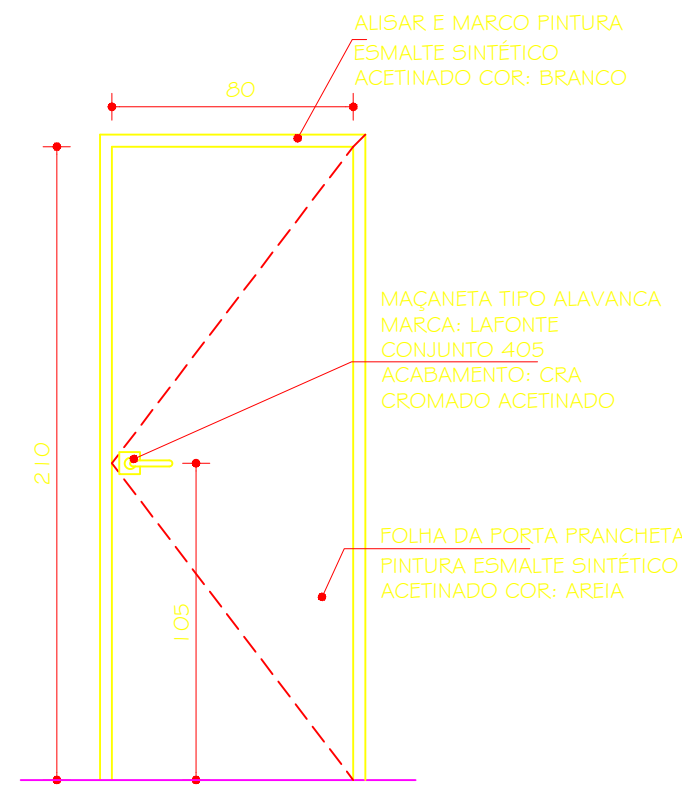

PO1 VISTA


ESC. 1:25

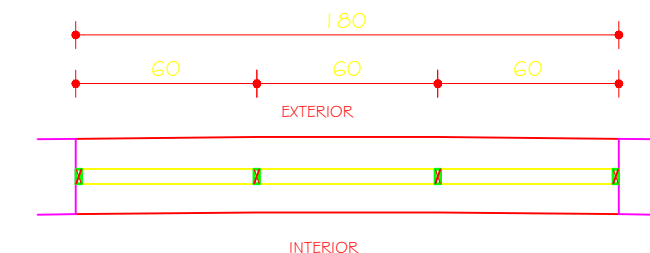

JO2 PLANTA


ESC. 1:25

EDITORIA = 00 UNIDADES
L.C.E. = 00 UNIDADES
EDITORIA = 01 UNIDADE

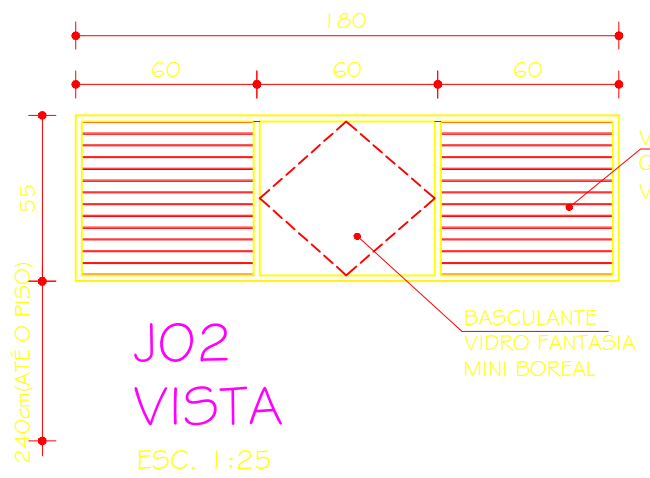

JO2 VISTA


ESC. 1:25

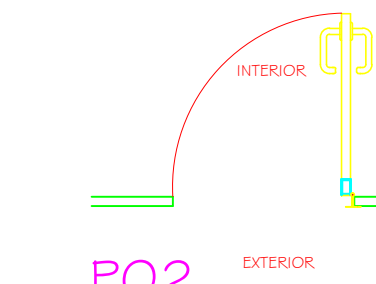

PO2 PLANTA


ESC. 1:25

EDITORIA = 00 UNIDADES
L.C.E. = 00 UNIDADES
EDITORIA = 02 UNIDADES

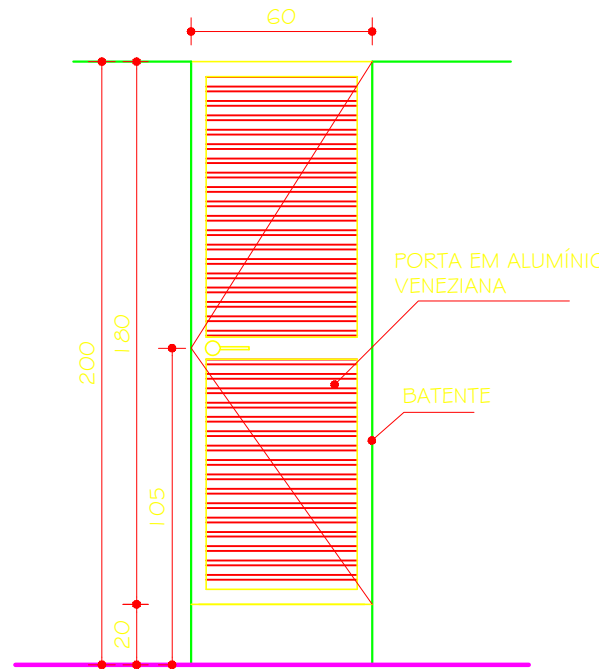

PO2 VISTA


ESC. 1:25

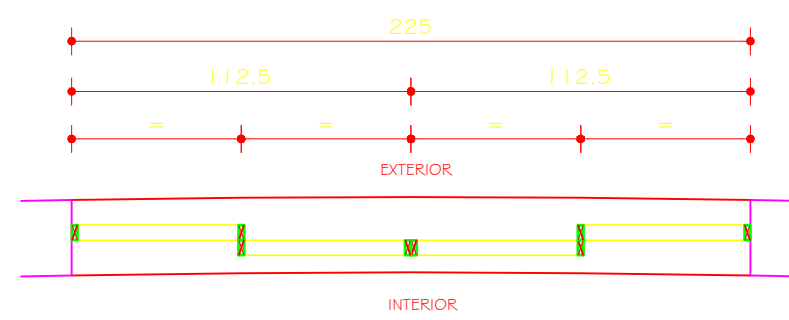

JO3 PLANTA


ESC. 1:25

EDITORIA = 01 UNIDADE
L.C.E. = 00 UNIDADES
EDITORIA = 00 UNIDADES

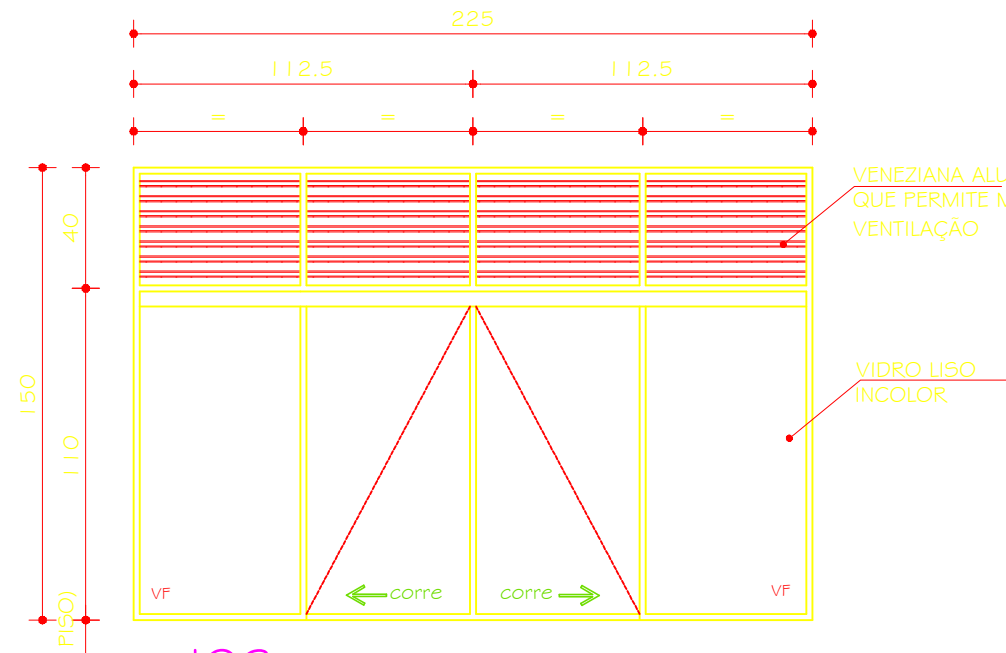

JO3 VISTA


ESC. 1:25

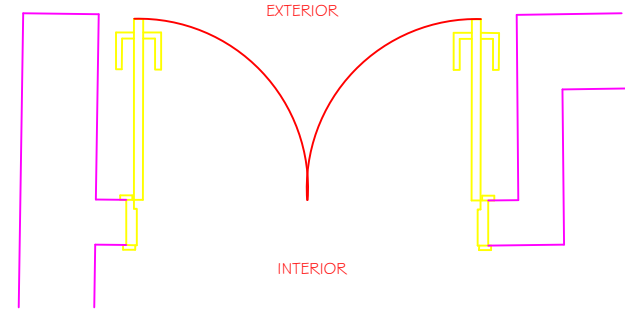

PO3 PLANTA


ESC. 1:25

EDITORIA = 00 UNIDADES
L.C.E. = 00 UNIDADES
EDITORIA = 01 UNIDADE

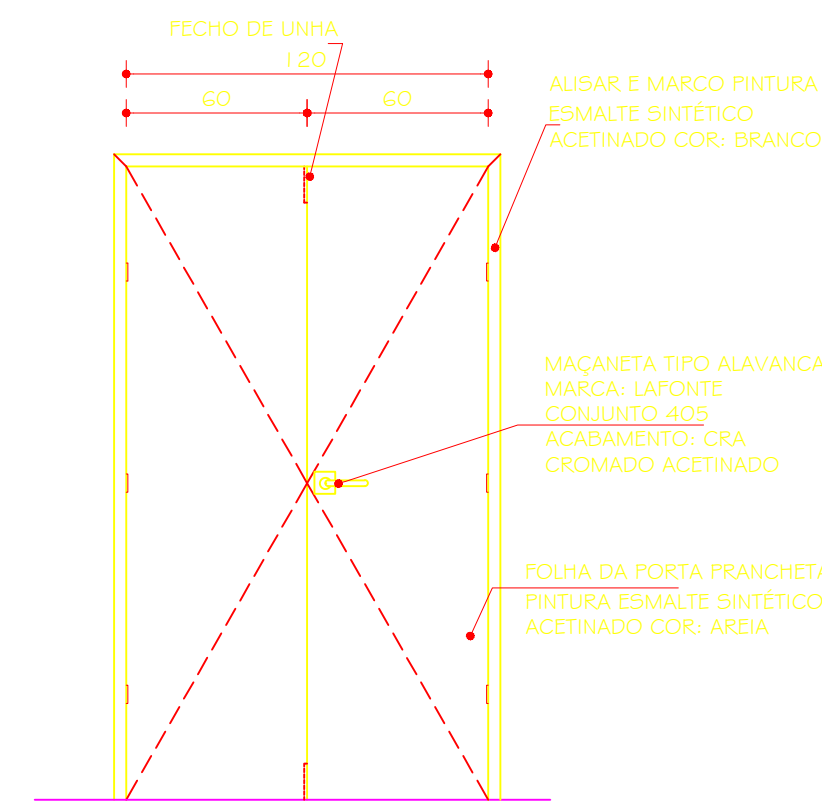

PO3 VISTA

ESC. 1:25

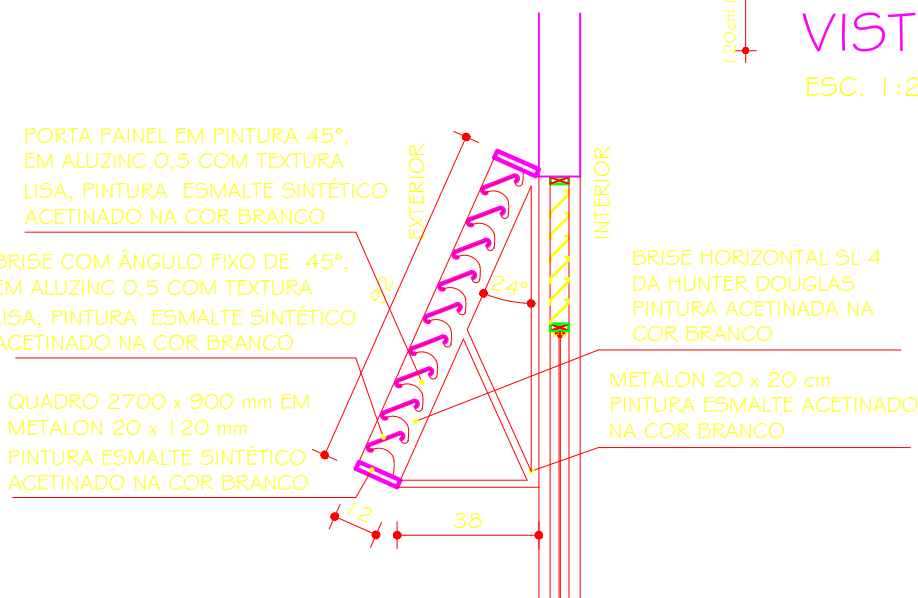

DETALHE BRIS - BR/BR2 CORTE

ESC. 1:20

EDITORIA - BR = 05 UNIDADES
BR2 = 01 UNIDADE
L.C.E. - BR = 04 UNIDADES
BR2 = 00 UNIDADES
EDITORIA - BR = 00 UNIDADES
BR2 = 00 UNIDADES

00	22.11.2011	PROJETO EXECUTIVO	
Nº:	DATA	RESPONSÁVEL	DESCRIÇÃO DA REVISÃO:
FASE:			
PROJETO ARQUITETÔNICO EXECUTIVO			
OBSERVAÇÕES:			
CONFERRIR MEDIDAS NA OBRA			
PRÉDIO L.C.E. / EDITORA / ESTÚDIO CAMPUS JK / DIAMANTINA			PROJETO DE ARQUITETURA
RODOVIA MG 367, KM 583, Nº 5000 - ALTO DA JACUBA - DIAMANTINA/MG			
PROPRIETÁRIO:	UNIVERSIDADE FEDERAL DOS VALES DO JEQUITINHONHA E MUCURI	CNPJ 16.888.315/0001-57	
TÍTULO			
DETALHAMENTO ESQUADRIAS: EO1 / PO1 / PO2 / PO3 / JO1 / JO2 / JO3 / VNO1 / VNO2 / BR / BR2			
TREC - TOMAZ RIGOTTO ENGENHARIA E CONSTRUÇÕES LTDA CREA 27.670 - MG			
VERSÃO: VERSAO 1	DATA: 22.11.2011	AUTOCAD:	FOLHA: 07/08
ARQUIVO: UFVJM_LCE-EDIT.-EST._ARQEX_VO1 F07_R00			