


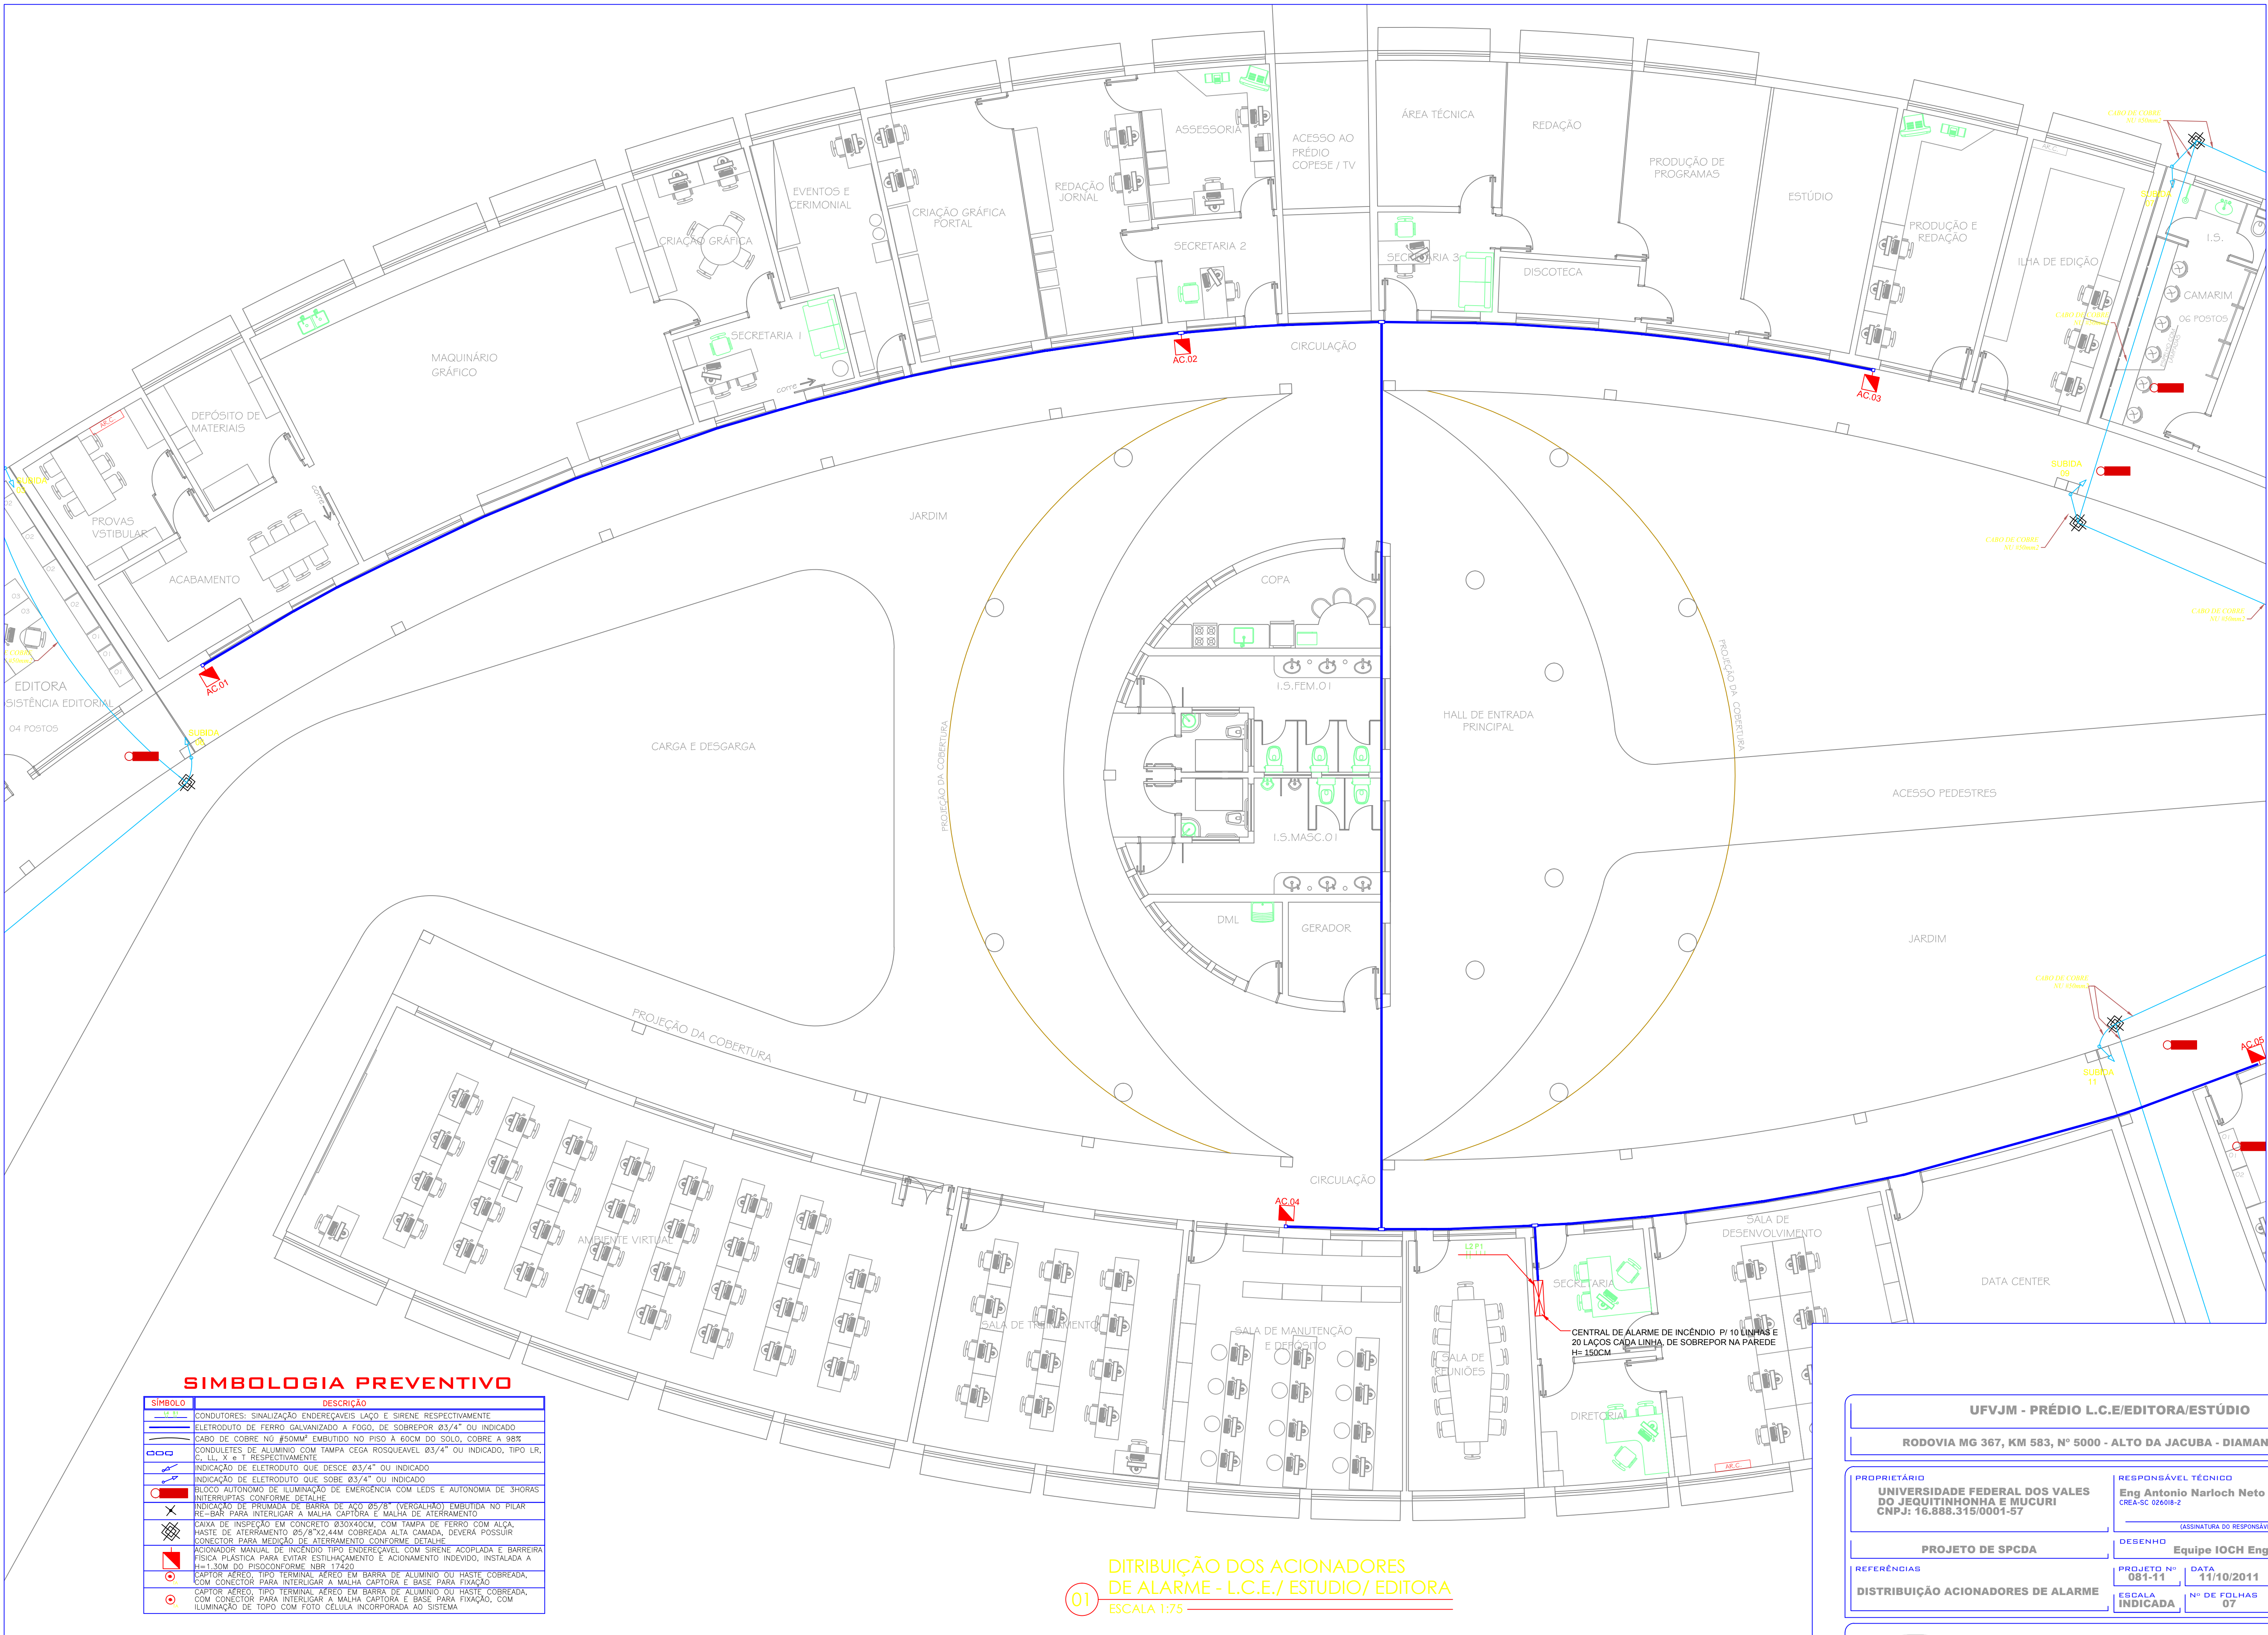

SIMBOLOGIA PREVENTIVO

SÍMBOLO	DESCRIÇÃO
—	CONDUTORES: SINALIZAÇÃO ENDEREÇÁVEIS LAÇO E SIRENE RESPECTIVAMENTE
—	ELETRODUTO DE FERRO GALVANIZADO A FOGO, DE SOBREPOR 03/4" OU INDICADO
—	CABO DE COBRE Nº #50MM² EMBUTIDO NO PISO À 60CM DO SOLO, COBRE A 98%
—	CONDULETE DE ALUMÍNIO COM TAMPA CEGA ROSQUEÁVEL 03/4" OU INDICADO, TIPO LR, C, LL, X e T RESPECTIVAMENTE
—	INDICAÇÃO DE ELETRODUTO QUE DESCE 03/4" OU INDICADO
—	INDICAÇÃO DE ELETRODUTO QUE SOBE 03/4" OU INDICADO
—	BLOCO AUTÔNOMO DE ILUMINAÇÃO DE EMERGÊNCIA COM LEDS E AUTONOMIA DE 3HORAS INTERMITENTES CONFORME DETALHE
—	INDICAÇÃO DE PRIMADA DE BARRA DE AÇO Ø5/8" (VERGALHO) EMBUTIDA NO PILAR RE-BAR PARA INTERLIGAR A MALHA CAPTORA E MALHA DE ATERRAMENTO
—	CAIXA DE INSPEÇÃO EM CONCRETO Ø30X40CM, COM TAMPA DE FERRO COM ALÇA, HASTE DE ATERRAMENTO Ø5/8"X2,44M COBREADA ALTA CAMADA, DEVERÁ POSSUIR CONECTOR PARA MEDIÇÃO DE ATERRAMENTO CONFORME DETALHE
—	ACIONADOR MANUAL DE INCÊNDIO TIPO ENDEREÇÁVEL COM SIRENE ADOPLADA E ACIONAMENTO INDEVIDO, INSTALADA A H=1,30M DO PISOCONFORME NBR 17420
—	CAPTOR AÉREO TIPO TERMINAL AÉREO EM BARRA DE ALUMÍNIO OU HASTE COBREADA, COM CONECTOR PARA INTERLIGAR A MALHA CAPTORA E BASE PARA FIXAÇÃO
—	CAPTOR AÉREO TIPO TERMINAL AÉREO EM BARRA DE ALUMÍNIO OU HASTE COBREADA, COM CONECTOR PARA INTERLIGAR A MALHA CAPTORA E BASE PARA FIXAÇÃO, COM ILUMINAÇÃO DE TOPO COM FOTO CELULA INCORPORADA AO SISTEMA

01 DISTRIBUIÇÃO DOS ACIONADORES DE ALARME - L.C.E./ ESTUDIO/ EDITORA
ESCALA 1:75

UFVJM - PRÉDIO L.C.E./EDITORIA/ESTÚDIO

RODOVIA MG 367, KM 583, Nº 5000 - ALTO DA JACUBA - DIAMANTINA/MG

PROPRIETÁRIO
UNIVERSIDADE FEDERAL DOS VALES DO JEQUITINHONHA E MUCURI
CNPJ: 16.888.315/0001-57

RESPONSÁVEL TÉCNICO
Eng Antonio Narloch Neto
CREA-SC 02608-2

(ASSINATURA DO RESPONSÁVEL TÉCNICO)

PROJETO DE SPCDA

DESENHO
Equipe IOCH Engenharia

REFERÊNCIAS

PROJETO Nº
081-11

DATA
11/10/2011

FOLHA

DISTRIBUIÇÃO ACIONADORES DE ALARME

ESCALA
INDICADA

Nº DE FOLHAS
07

IE-02a

ioch engenharia simultânea
Rua General Andrade Neves, 158 - América - Joinville - SC - CEP 89204-410
(0-47)3028-7770 - ioch@ioch.eng.br - www.ioch.eng.br

