

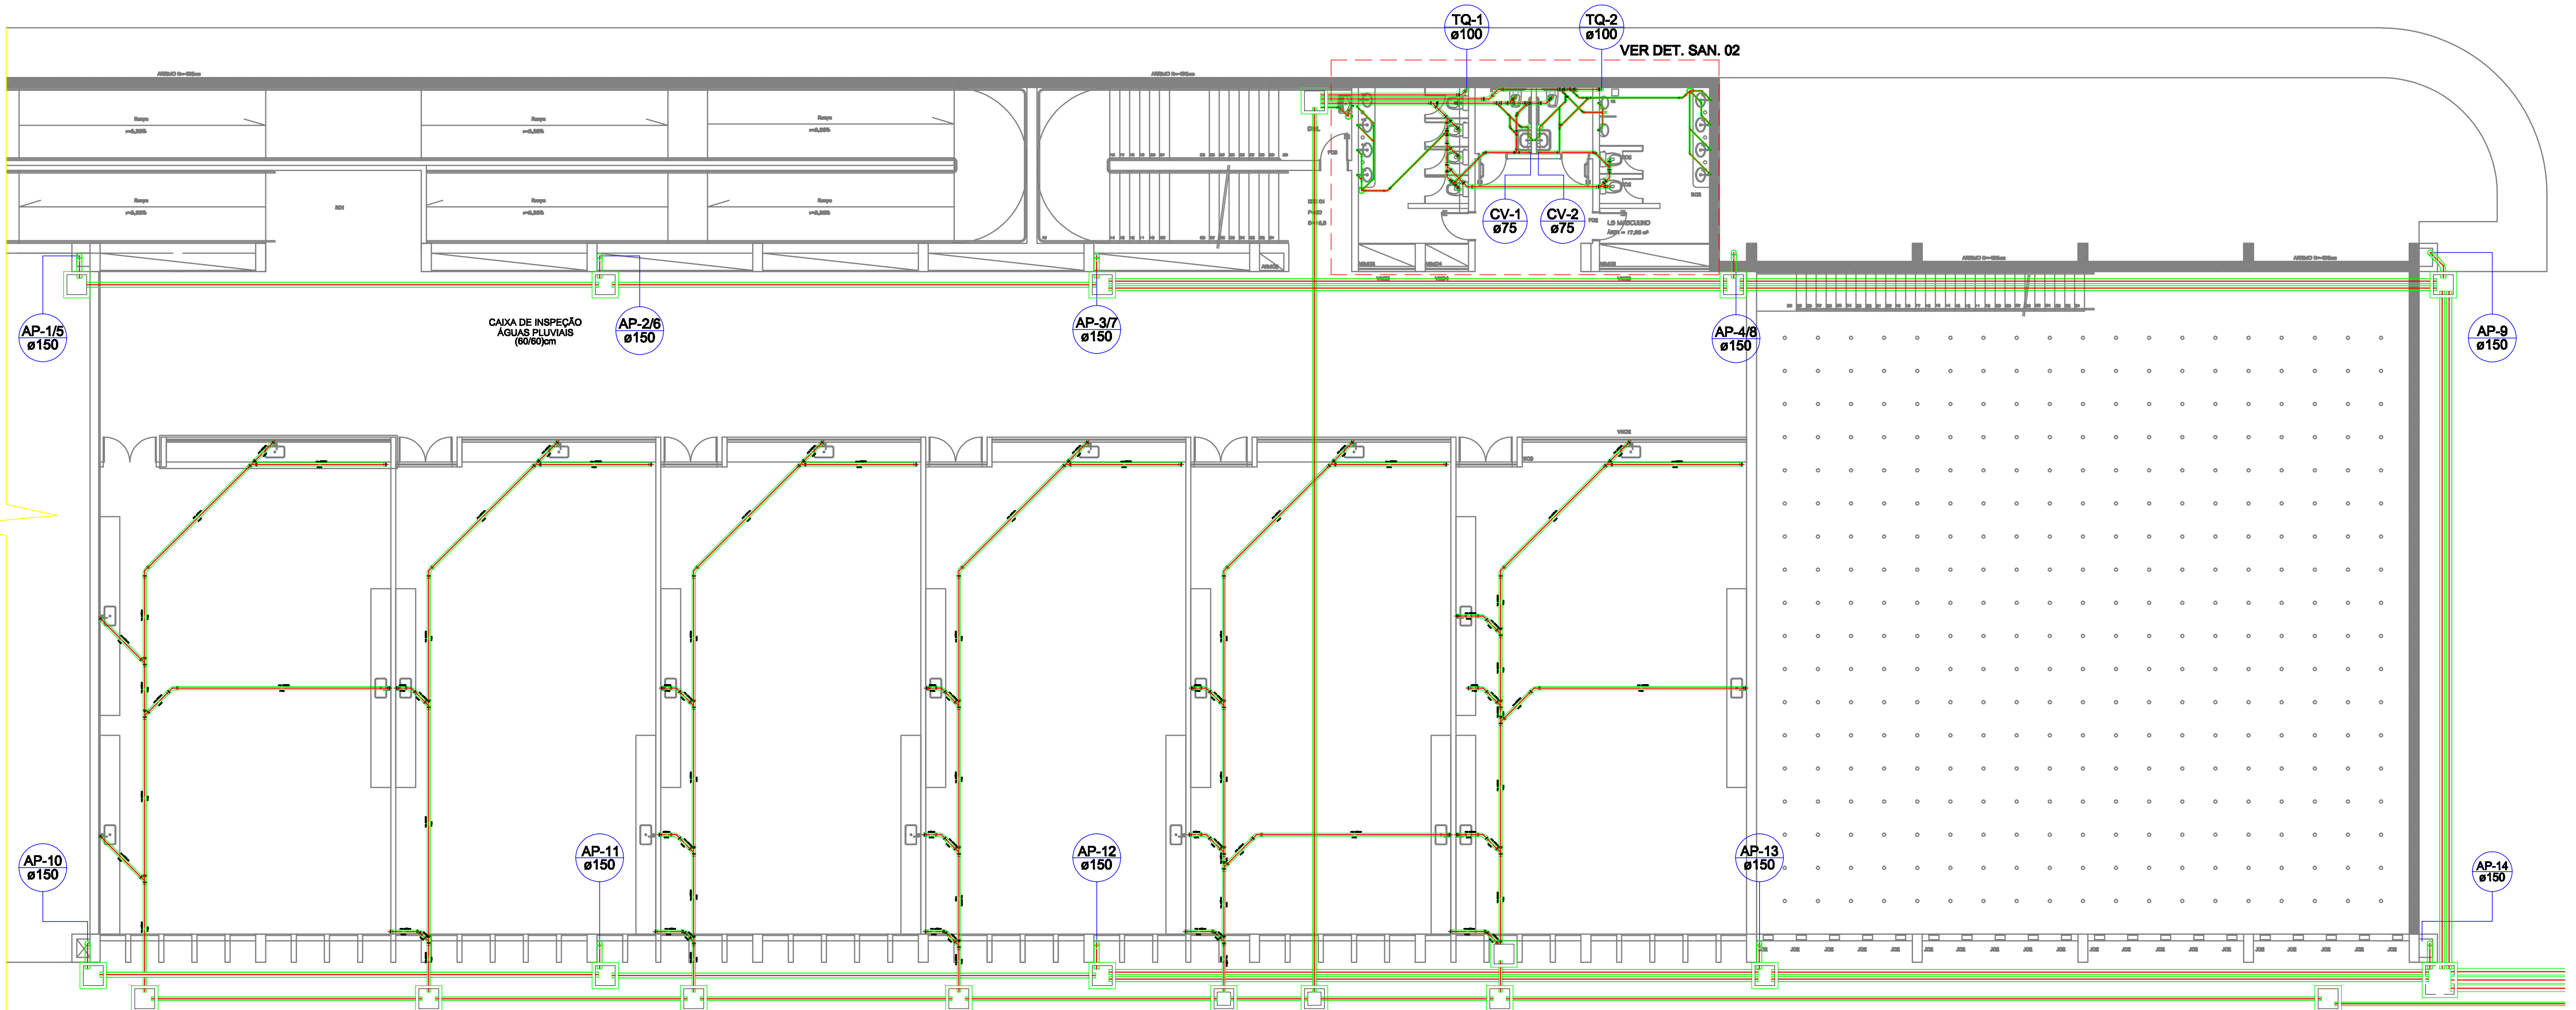
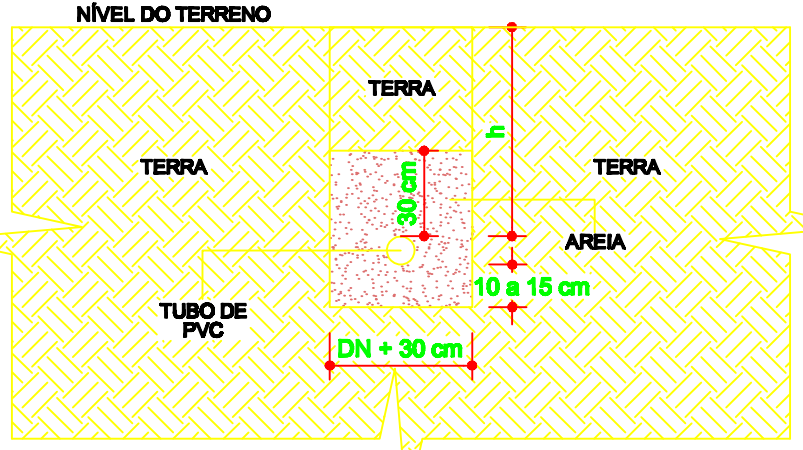


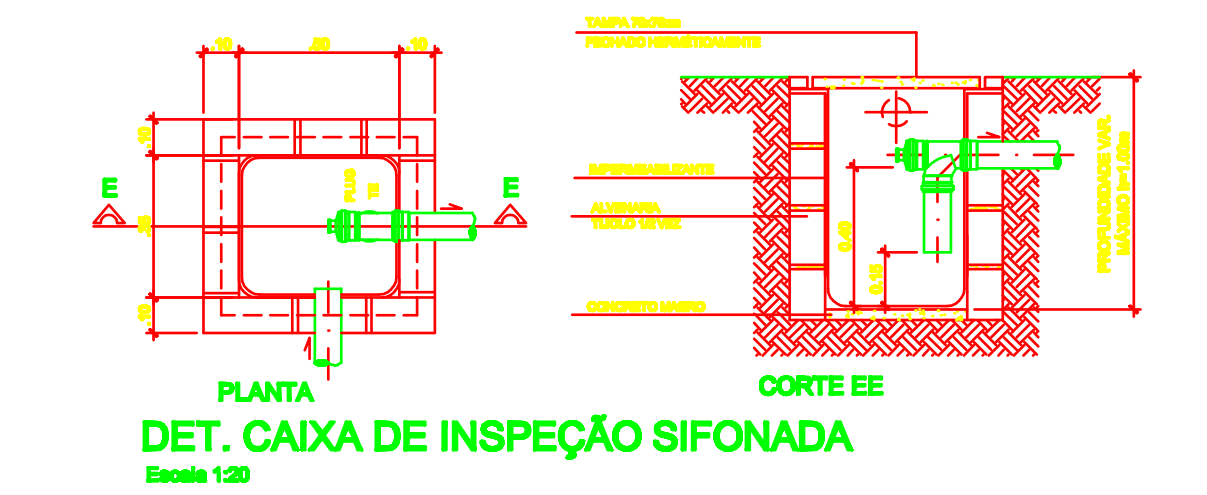

ESQUEMA DE COMPATIBILIZAÇÃO ÁGUAS PLUVIAIS / ESGOTO
(PAV. SUBSOLO)
ESCALA 1:100

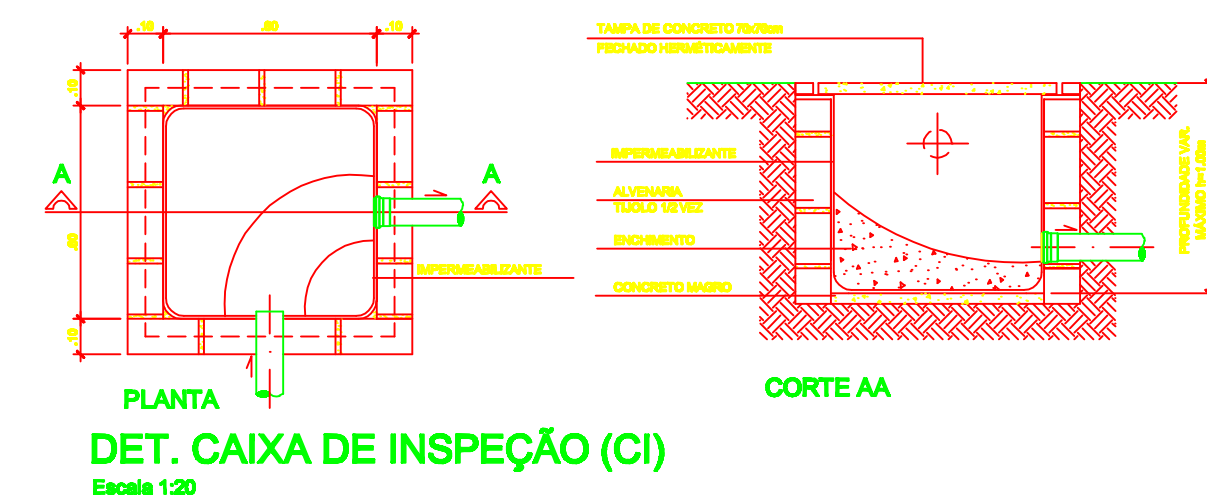

CARGAS	"h" RECOMENDADO (m)
INTERIOR DE LOTES	0,30
PASSEIO	0,80
TRÁFEGO DE VEÍCULOS LEVES	0,80
TRÁFEGO DE VEÍCULOS PESADOS E INTENSO	1,20

CASO NÃO SEJA POSSÍVEL EXECUTAR O RECOBRIMENTO MÍNIMO, OU SE A TUBULAÇÃO ESTIVER SUJEITA A CARGA DE TODAS, FORTES COMPRESSÕES OU, AINDA, SITUADA SOB ÁREA EDIFICADA, DEVERÁ EXISTIR UMA PROTEÇÃO ADEQUADA, COM USO DE LAJES OU CAMELETAS DE CONCRETO QUE IMPEÇAM A AÇÃO DESSOS ESFORÇOS SOBRE A TUBULAÇÃO.

Nº	DATA	RESPONSÁVEL	DESCRIÇÃO DA REVISÃO
FASE: PROJETO HIDROSANITÁRIO			
OBSERVAÇÕES: CONFERIR MEDIDAS NA OBRA			
TÍTULO: GALPÃO DAS ENGENHARIAS CAMPUS AVANÇADO DO MUCURI			
AV. DR LUIZ BOAL PORTO SALMAN, S/N - BAIRRO IPIRANGA - TEÓFILO OTONI/MG			
PROPRIETÁRIO: UNIVERSIDADE FEDERAL DOS VALES DO JEQUITINHONHA E MUCURI			
TÍTULO: ESQUEMA DE COMPATIBILIZAÇÃO ÁGUAS PLUVIAIS / ESGOTO (PAV. SUBSOLO)			
AUTOR PROJETO HIDRO-SANITÁRIO / RT:			
MACEDO ENGENHARIA PROJETOS & ENGENHARIA LTDA-ME			
RT: ENG. CIVIL: ANTONIO AUGUSTO DE MACEDO - CREA: 81.745/040			
RUA MARGARIDA CORTONA 10790, CAMAQUI, SETE LAGOS/MG			
FONES: (31) 3771-0554 / 3771-3184			
www.amacedoengenharia.com.br			
Fones: (31) 3771-0554 / 3771-3184			
DETALHAMENTO:			
VERSÃO: VERSÃO I	DATA: 20.11.2011	AUTOCAD:	FOLHA: 01/13