



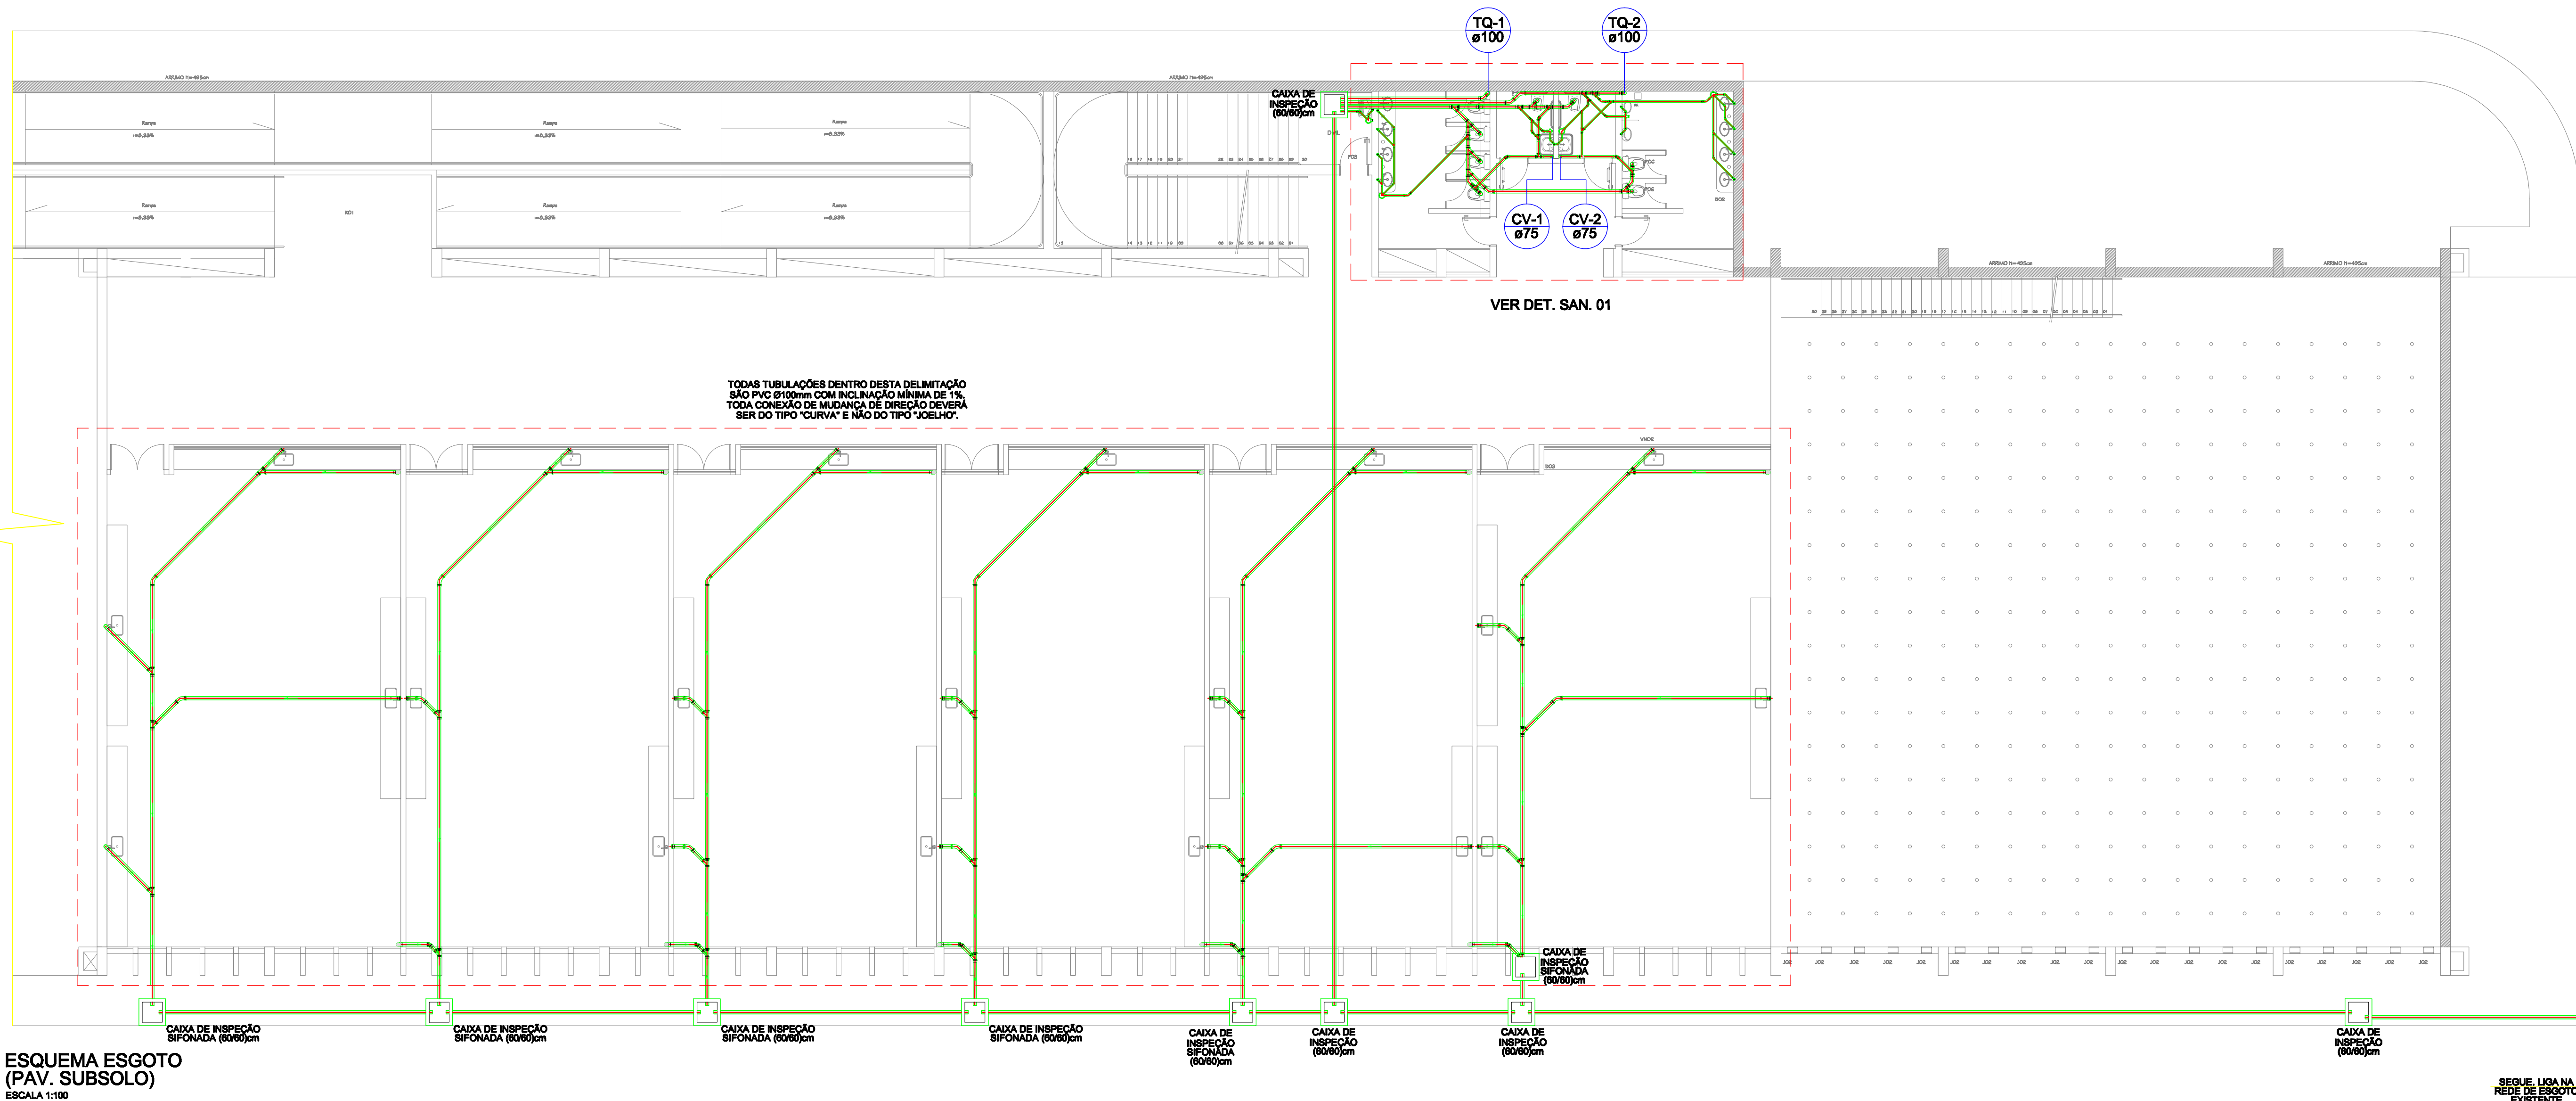

ESQUEMA ESGOTO
(PAV. SUBSOLO)
ESCALA 1:100

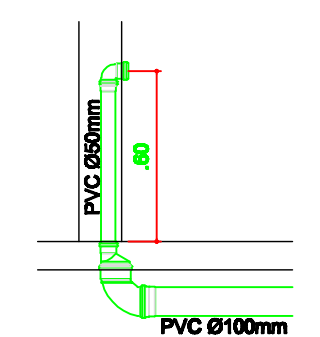

DETALHE DA TUBULAÇÃO DE
ESGOTO DAS PIAS (PAV. SUBSOLO)
ESCALA 1:25


OBSERVAÇÕES QUANTO AO DIMENSIONAMENTO:

TODAS CAIXAS SIFONADAS, DEVERÃO SER VENTILADAS, SEGUINDO O ESQUEMA ILUSTRADO NESTA FRANCHA.


RECOMENDAÇÕES QUANTO A INSTALAÇÃO DA TUBULAÇÃO:

AS TUBULAÇÕES DEVEM SER ASSENTADAS EM TERRENO RESISTENTE SOBRE BASE APROPRIADA, LIVRE DE DETRITOS OU MATERIAIS PONTIAGUDOS. O FUNDO DA VALA DEVE SER UNIFORME QUANDO FOR PRECISO REGULARIZAR O FUNDO, UTILIZAR AREIA OU MATERIAL GRANULAR. ESTANDO O TUBO COLOCADO NO SEU LEITO, PREENCHA LATERALMENTE COM MATERIAL INDICADO, COMPACTANDO-O MANUALMENTE EM CAMADAS DE 10 A 15 CM ATÉ Atingir A ALTURA DA GERATRIZ SUPERIOR DO TUBO.


EM TRECHOS LONGOS DE TUBULAÇÃO ETERREDAS, É RECOMENDÁVEL INSTALAR A TUBULAÇÃO EM FORMATO DE "COBRA", OU SEJA, NÃO MUITO ALINHADA. DESTA FORMA ELA TERÁ MAIOR FLEXIBILIDADE PARA ABROVER AOS ESFORÇOS GERADOS POR POSSÍVEIS DILATAÇÕES.

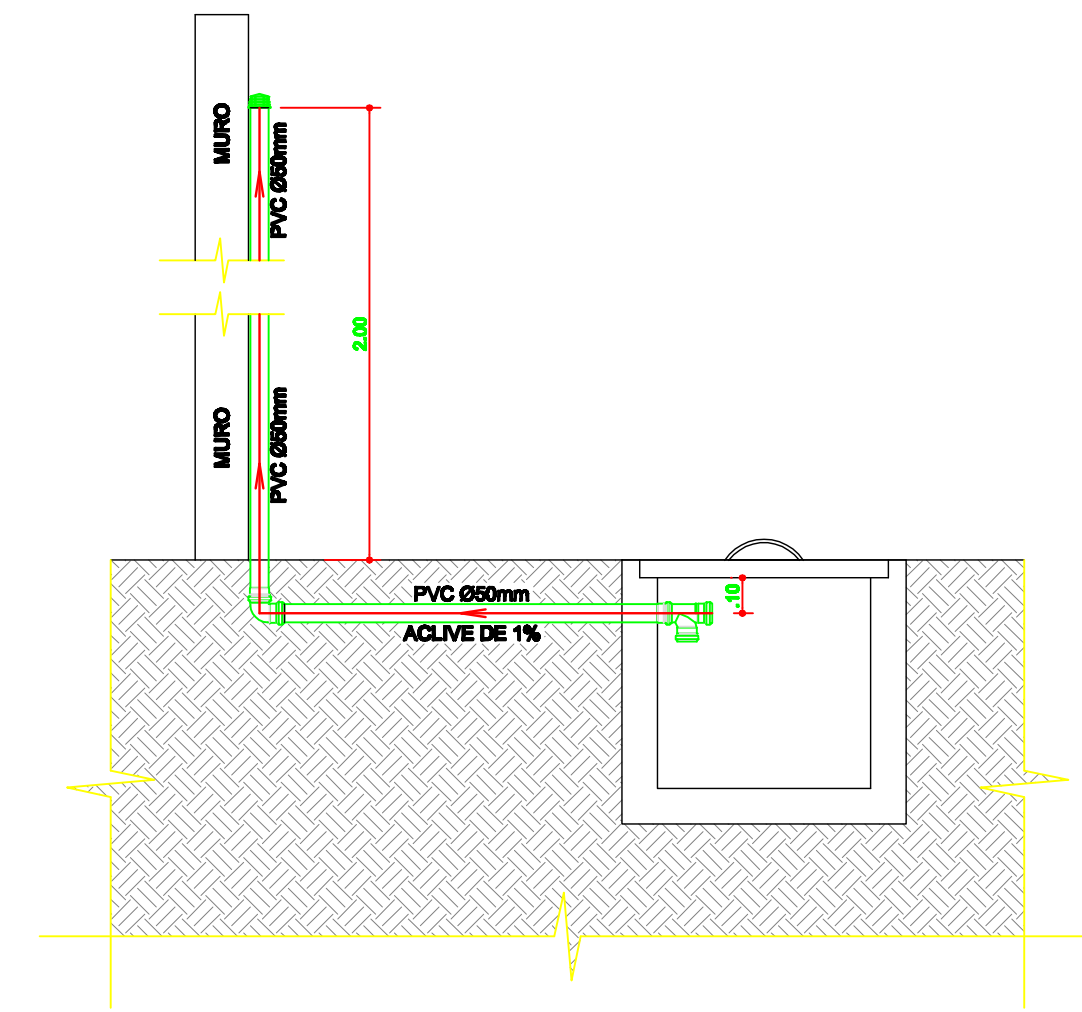

ESQUEMA DE VENTILAÇÃO DAS CAIXAS DE
INSPEÇÃO SIFONADA
SEM ESCALA

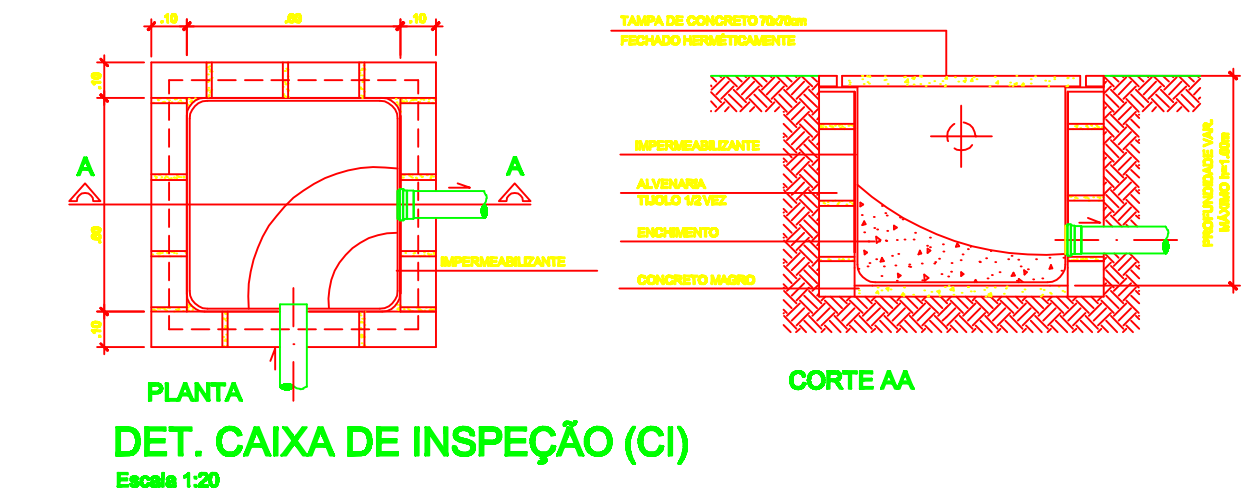

DET. CAIXA DE INSPEÇÃO (CI)
Escala 1:20

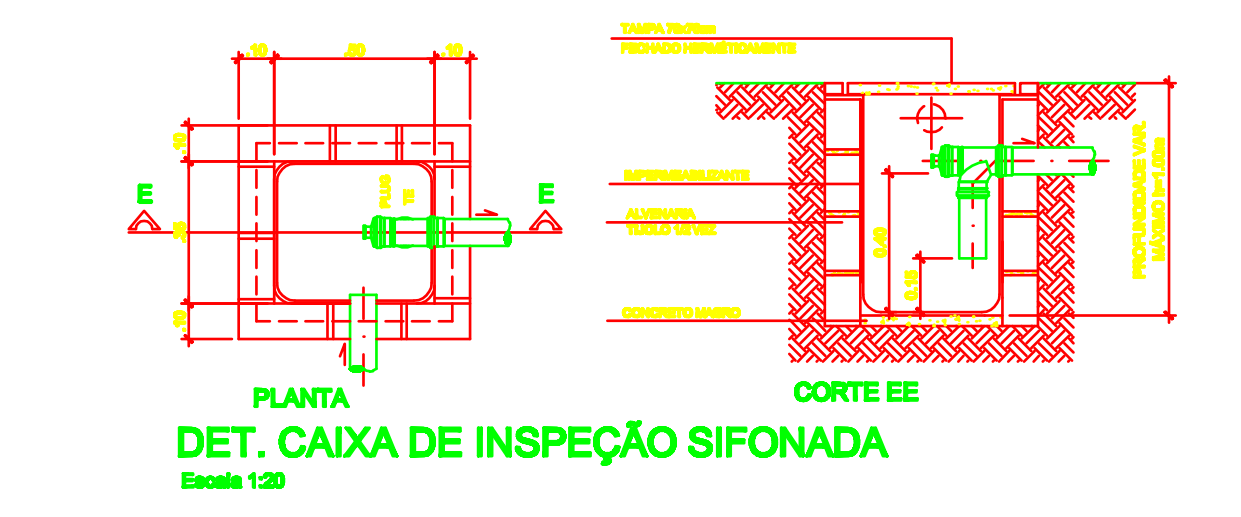

DET. CAIXA DE INSPEÇÃO SIFONADA
Escala 1:20

Nº.	DATA	RESPONSÁVEL	DESCRIÇÃO DA REVISÃO
FASE: PROJETO HIDROSANITÁRIO			
OBSERVAÇÕES: CONFERIR MEDIDAS NA OBRA			
TÍTULO: GALPÃO DAS ENGENHARIAS CAMPUS AVANÇADO DO MUCURI			
AV. DR. LUIZ BOALI PORTO SALMAN, S/N - BAIRRO IPIRANGA - TEÓFILO OTONI			
PROPRIETÁRIO: UNIVERSIDADE FEDERAL DOS VALES DO JEQUITINHONHA E MUCURI			
CNPJ: 16.888.315/0001-57			
TÍTULO: ESQUEMA DE ESGOTO (PAV. SUBSOLO)			
AUTOR PROJETO HIDRO-SANITÁRIO / R/I:			
MACEDO ENGENHARIA PROJETOS & ENGENHARIA LTDA-ME			
R/I: ENG. CIVIL: ANTONIO AUGUSTO DE MACEDO - CREA: 81.748/DWG			
RUA MARGARIDA CORTEZ 10790, CAMAQUI, SETE LAGUNAS/MS			
FONES: (67) 3771-0504 / 3771-3184			
www.amacedoengenharia.com.br			
Fones: (31) 3771-0504 / 3771-3184			
DETALHAMENTO:			
VERSÃO:	DATA:	AUTOCAD:	FOLHA:
VERSÃO 1	20.11.2011		03/13