




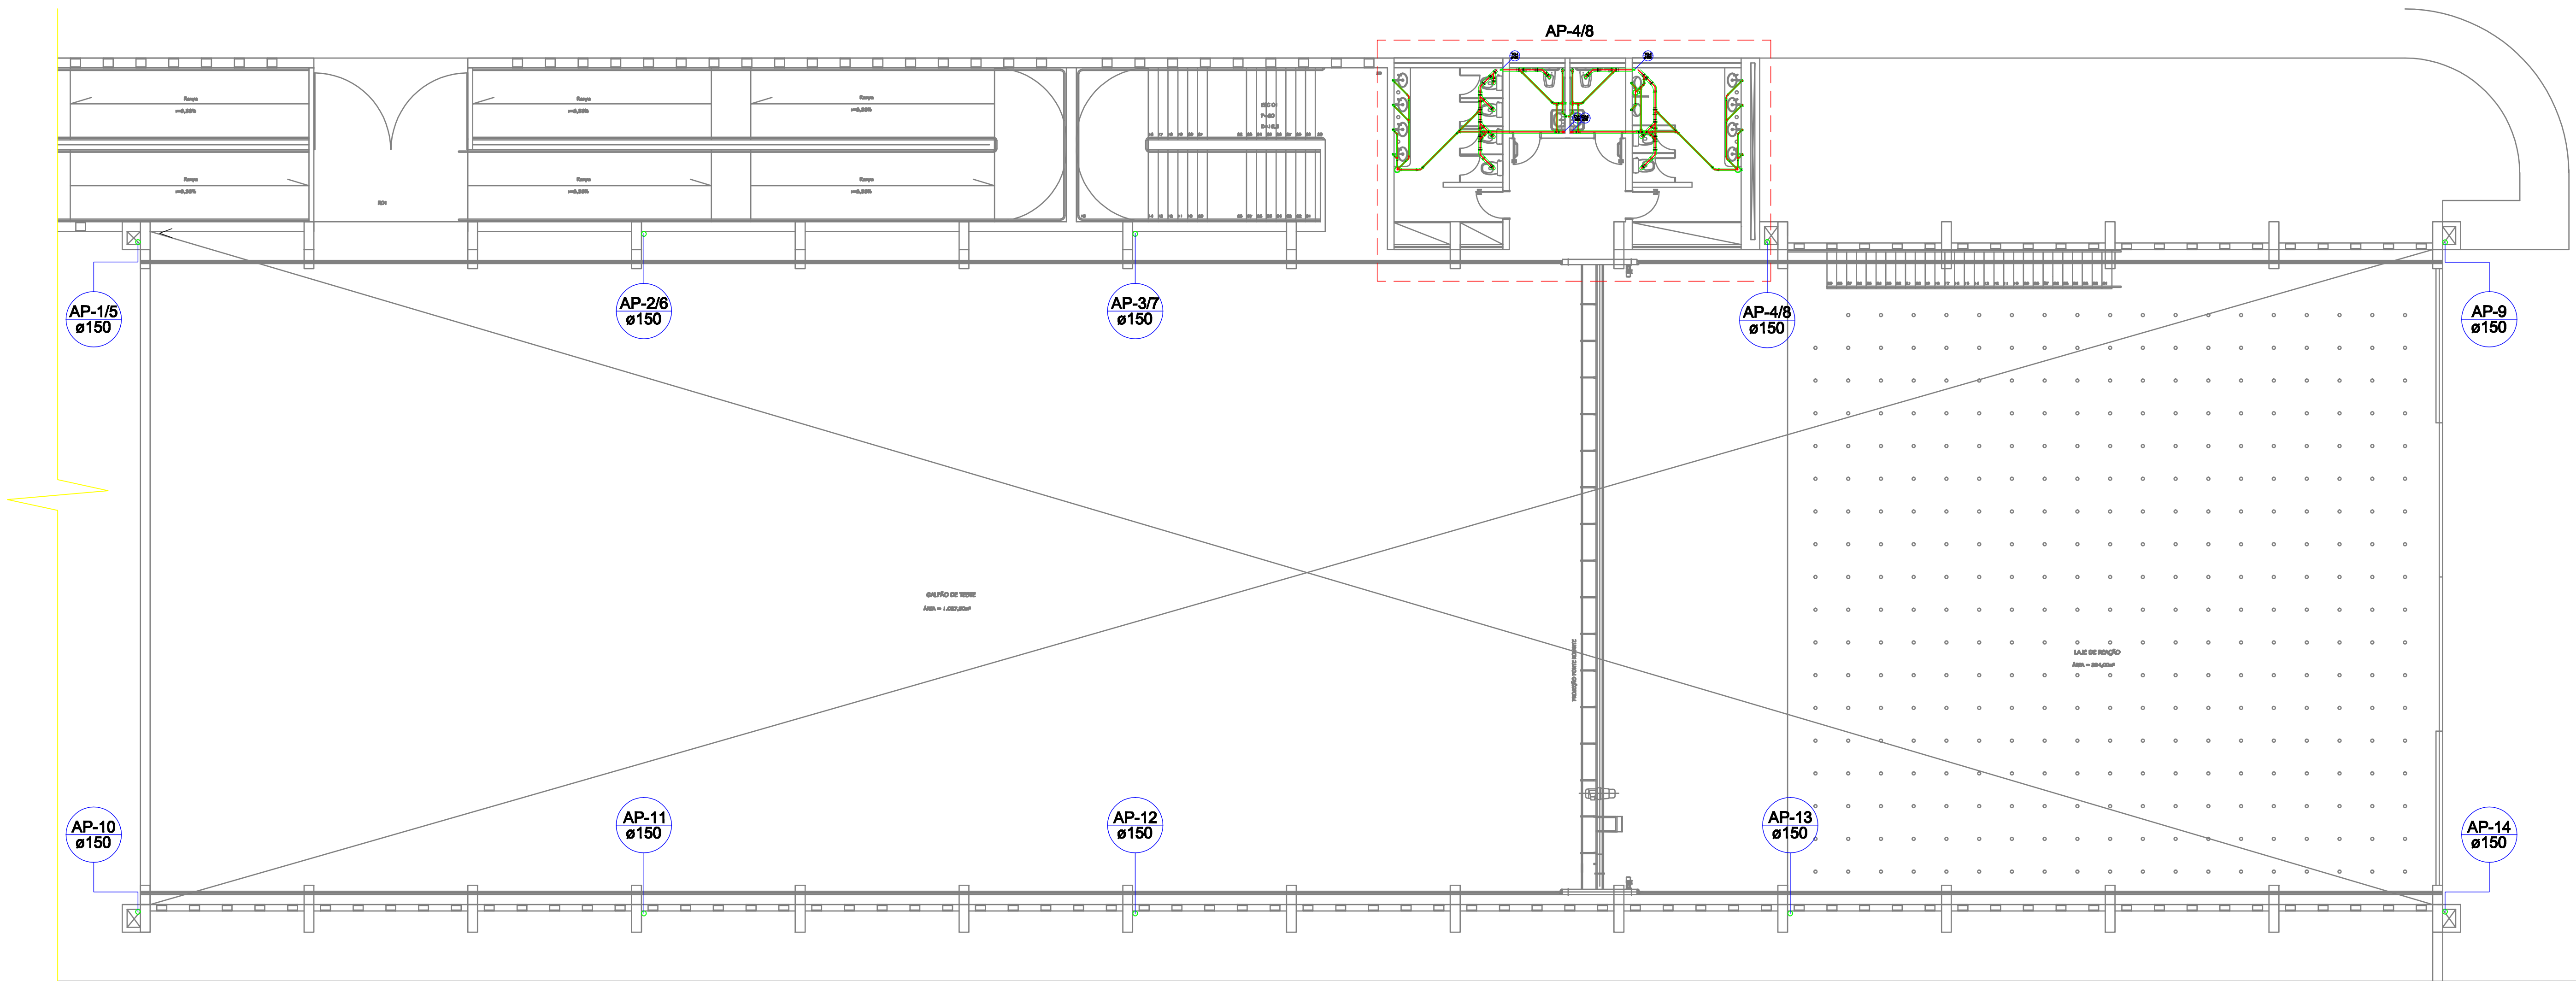


ESQUEMA ESGOTO  
(PAV. TERREO)  
ESCALA 1:100

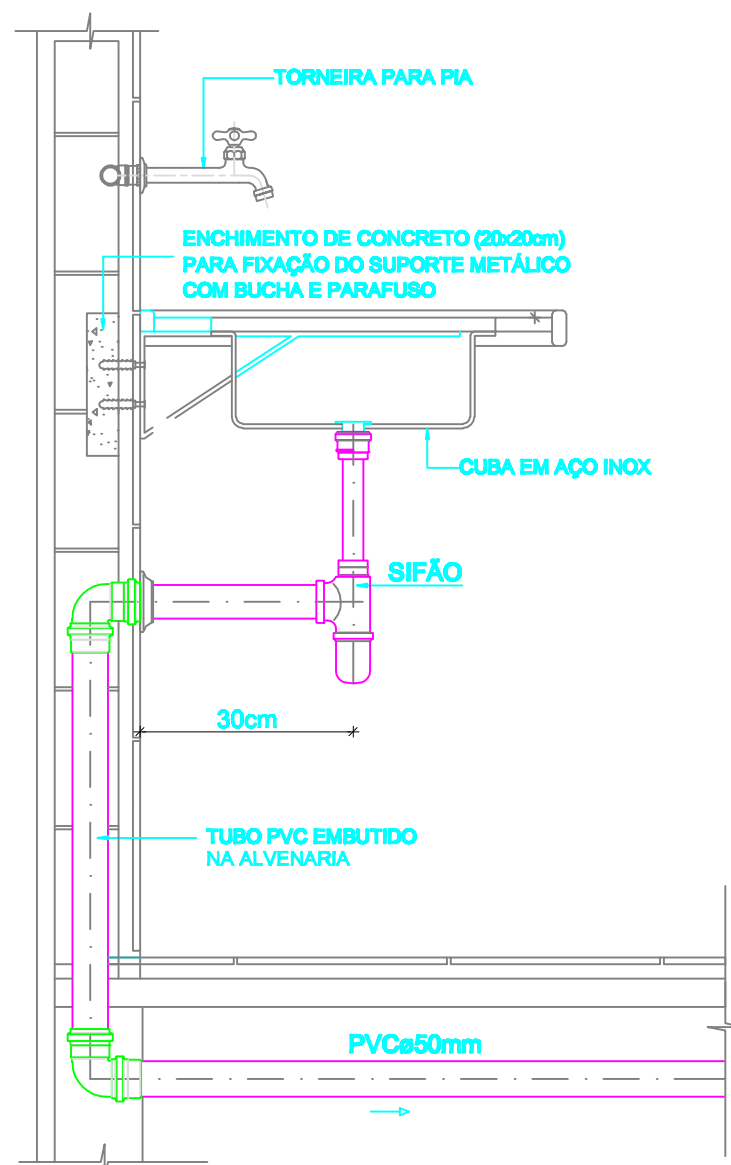

DETALHE LIGAÇÃO PIA DE COZINHA  
SEM ESCALA

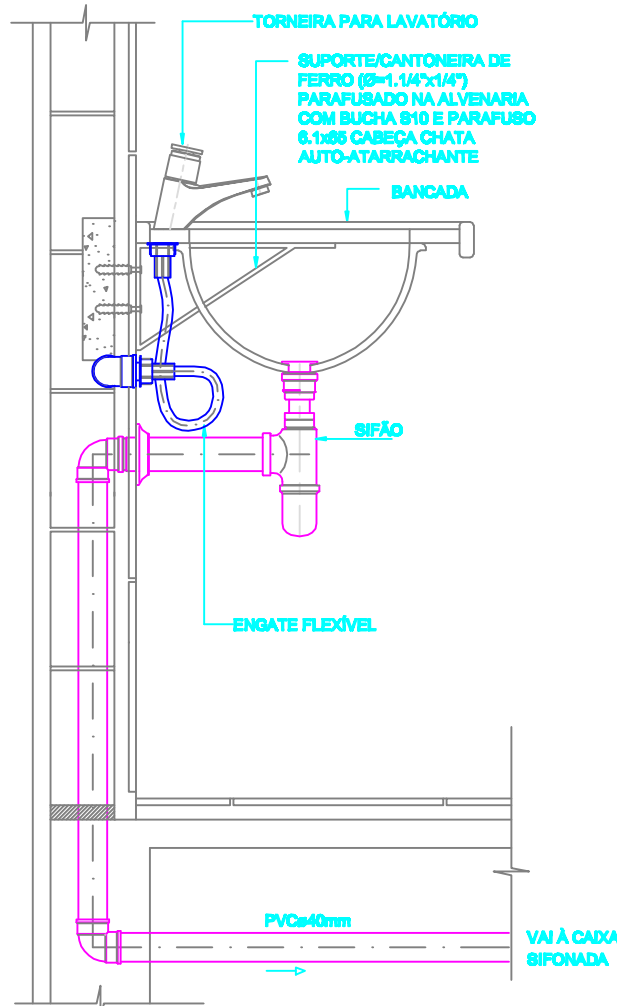

DETALHE LIGAÇÃO DO LAVATÓRIO  
SEM ESCALA

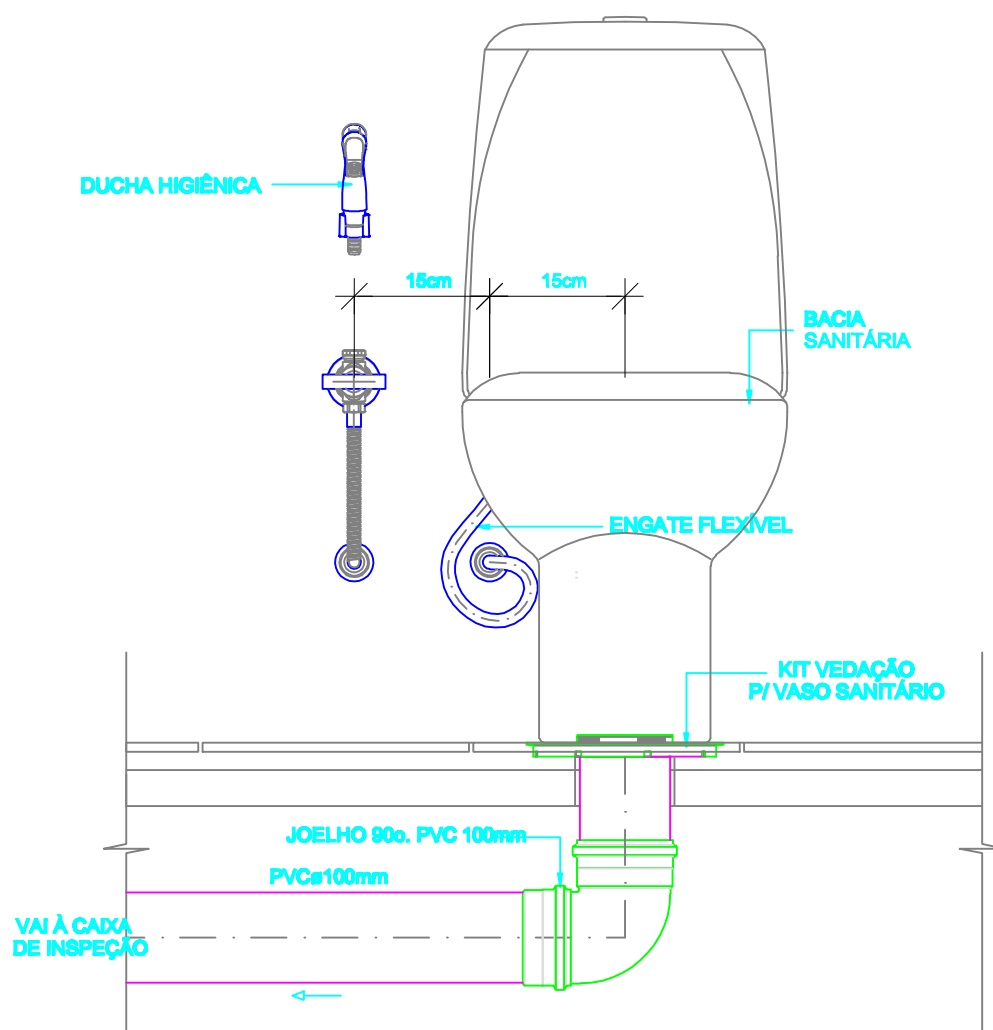

DETALHE TÍPICO DE LIGAÇÃO DA BACIA  
SANITÁRIA E DUCHA HIGIÊNICA  
SEM ESCALA

| Nº.   | DATA       | RESPONSÁVEL | DESCRIÇÃO DA REVISÃO |
|---|------------|-------------|----------------------|
| FASE   |            |             |                      |
| PROJETO HIDROSANITÁRIO   |            |             |                      |
| OBSERVAÇÕES   |            |             |                      |
| CONFERIR MEDIDAS NA OBRA   |            |             |                      |
| TÍTULO   |            |             |                      |
| ESQUEMA DE ESGOTO (PAV. TERREO)   |            |             |                      |
| AUTOR PROJETO HIDRO-SANITÁRIO / R.T.   |            |             |                      |
| MACEDO ENGENHARIA PROJETOS & ENGENHARIA LTDA-ME<br>R. ENG. CIVIL: ANTONIO AUGUSTO DE MACEDO - CREA: 81.746/DWG<br>RUA MARGARIDA CORTONA, 17795, CAMARI, SETE LAGOS/MG<br>FONES: (31) 3771-0554 / 9997-3184 |            |             |                      |
| DETALHAMENTO:   |            |             |                      |
| VERSÃO   | DATA       | AUTOCAD     | FOLHA                |
| VERSÃO I   | 20.11.2011 |             | 04/13                |