


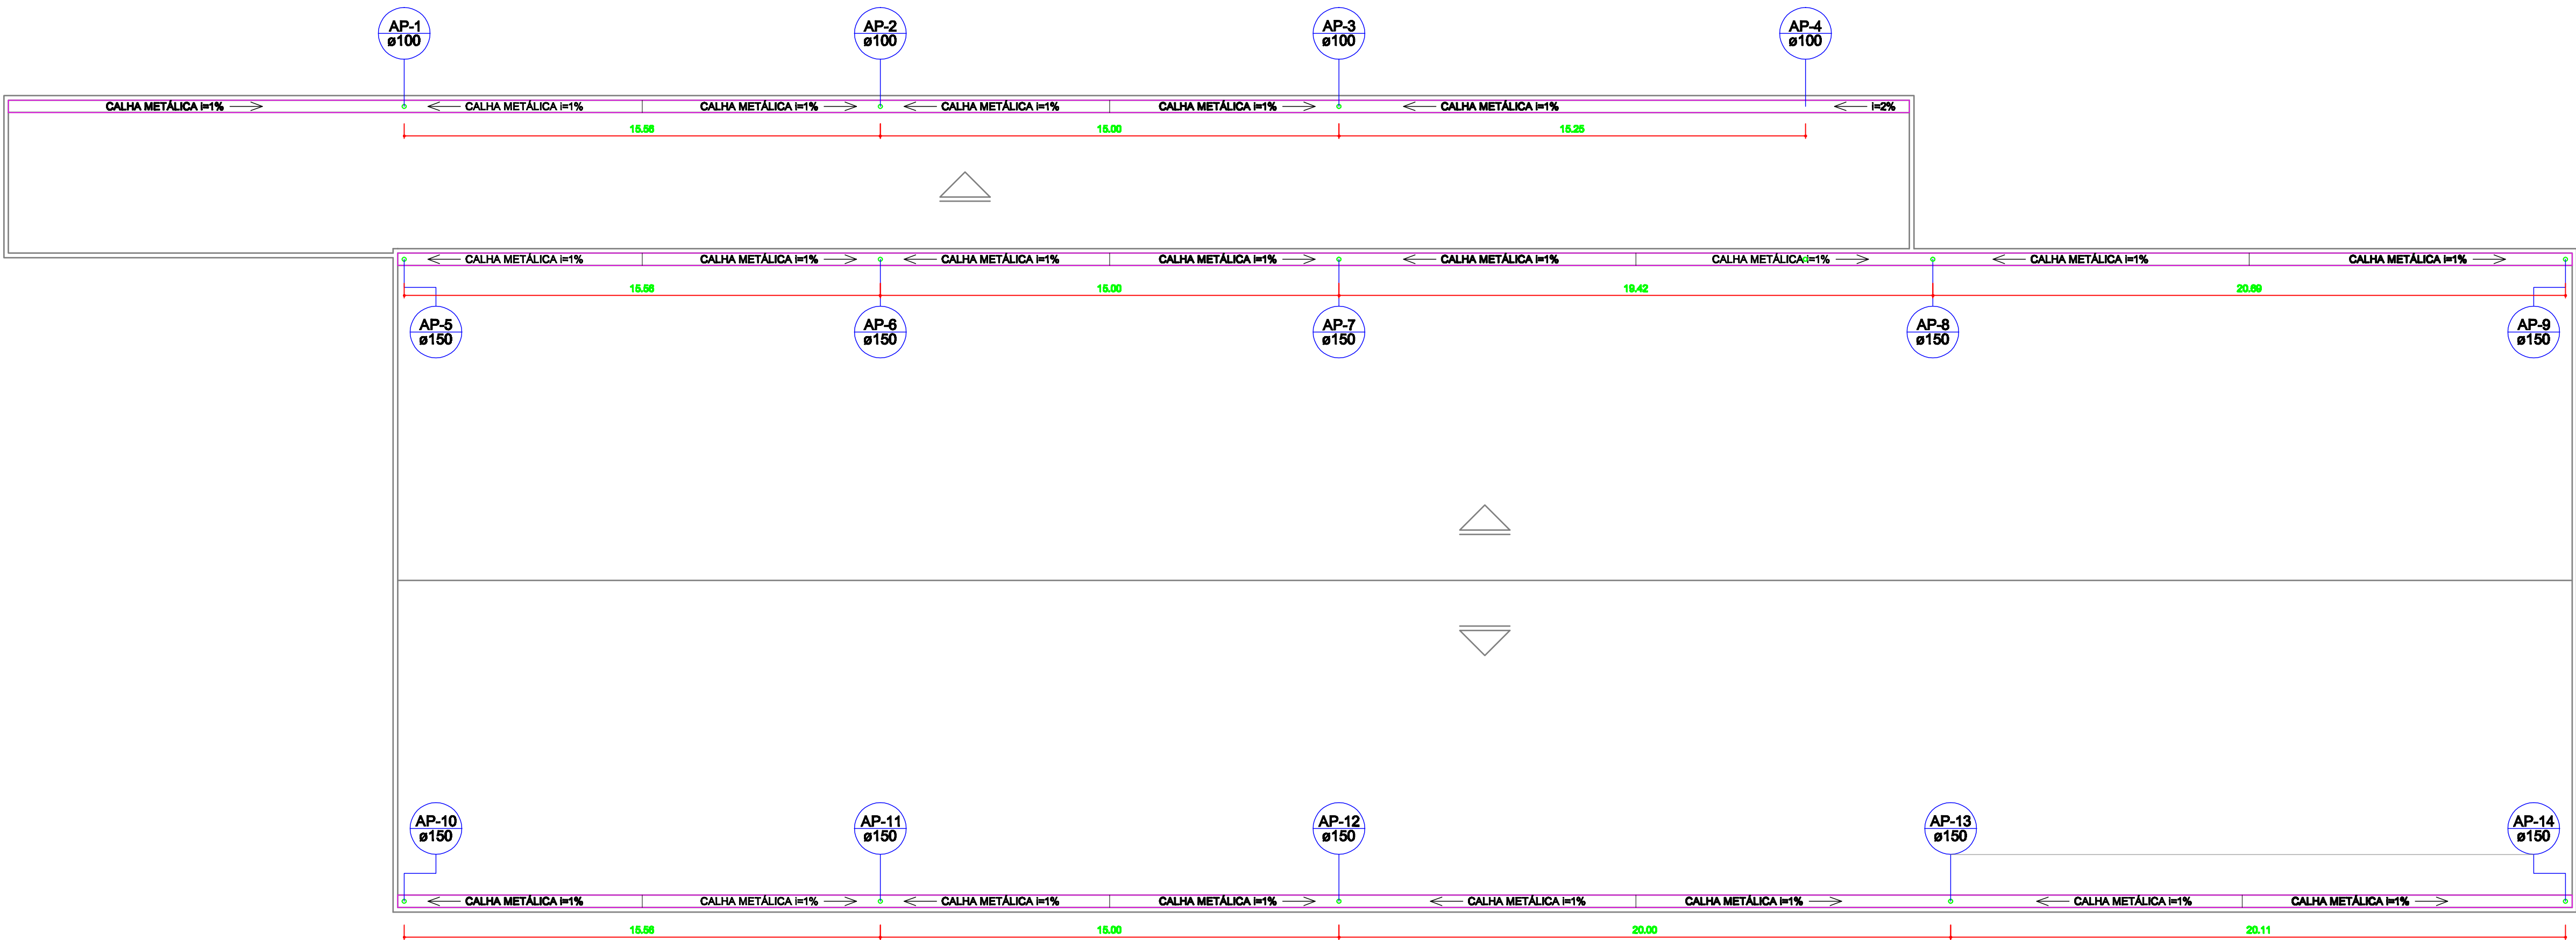

ESQUEMA DAS PRUMADAS DE DRENAGEM PLUVIAL
(PAV. COBERTURA)
ESCALA 1:125



ESQUEMA DE TUBULAÇÕES HORIZONTAIS DA DRENAGEM PLUVIAL
(PAV. COBERTURA)
ESCALA 1:75

Nº	DATA	RESPONSÁVEL	DESCRIÇÃO DA REVISÃO
FASE: PROJETO HIDROSANITÁRIO			
OBSERVAÇÕES: CONFERIR MEDIDAS NA OBRA			
GALPÃO DAS ENGENHARIAS CAMPUS AVANÇADO DO MUCURI AV. DR LUIZ BOALI PORTO SALMAN, S/N - BAIRRO IPIRANGA - TEÓFILO OTONI PROPRIETÁRIO: UNIVERSIDADE FEDERAL DOS VALES DO JEQUITINHONHA E MUCURI CNPJ 16.888.315/0001-57			
TÍTULO: ESQUEMA DE PRUMAAS DE DRENAGEM PLUVIAL (PAV. COBERTURA)			
AUTOR PROJETO HIDRO-SANITÁRIO / RT: MACEDO ENGENHARIA PROJETOS & ENGENHARIA LTDA-ME RT: ENG. CIVIL: ANTONIO AUGUSTO DE MACEDO - CREA: 81.745/DMS RUA MARQUÊS DA CORTONA, 12790, CAMAQUI, SETE LAGOS/MG FONES: (31) 3771-0554 / 9997-3184			
DETALHAMENTO: VERSÃO: 1 DATA: 20.11.2011 AUTOCAD: POLHA: 06/13			