


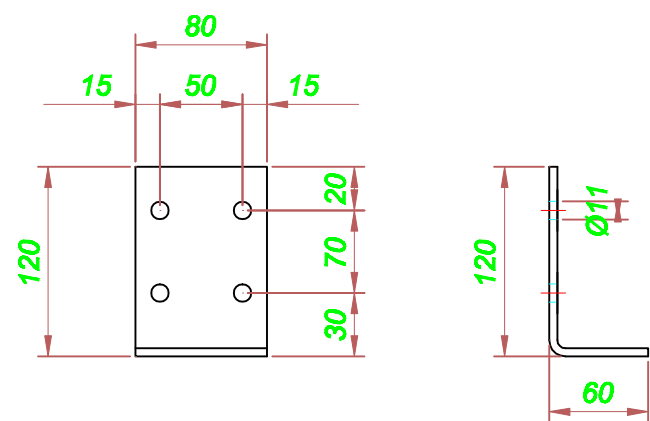


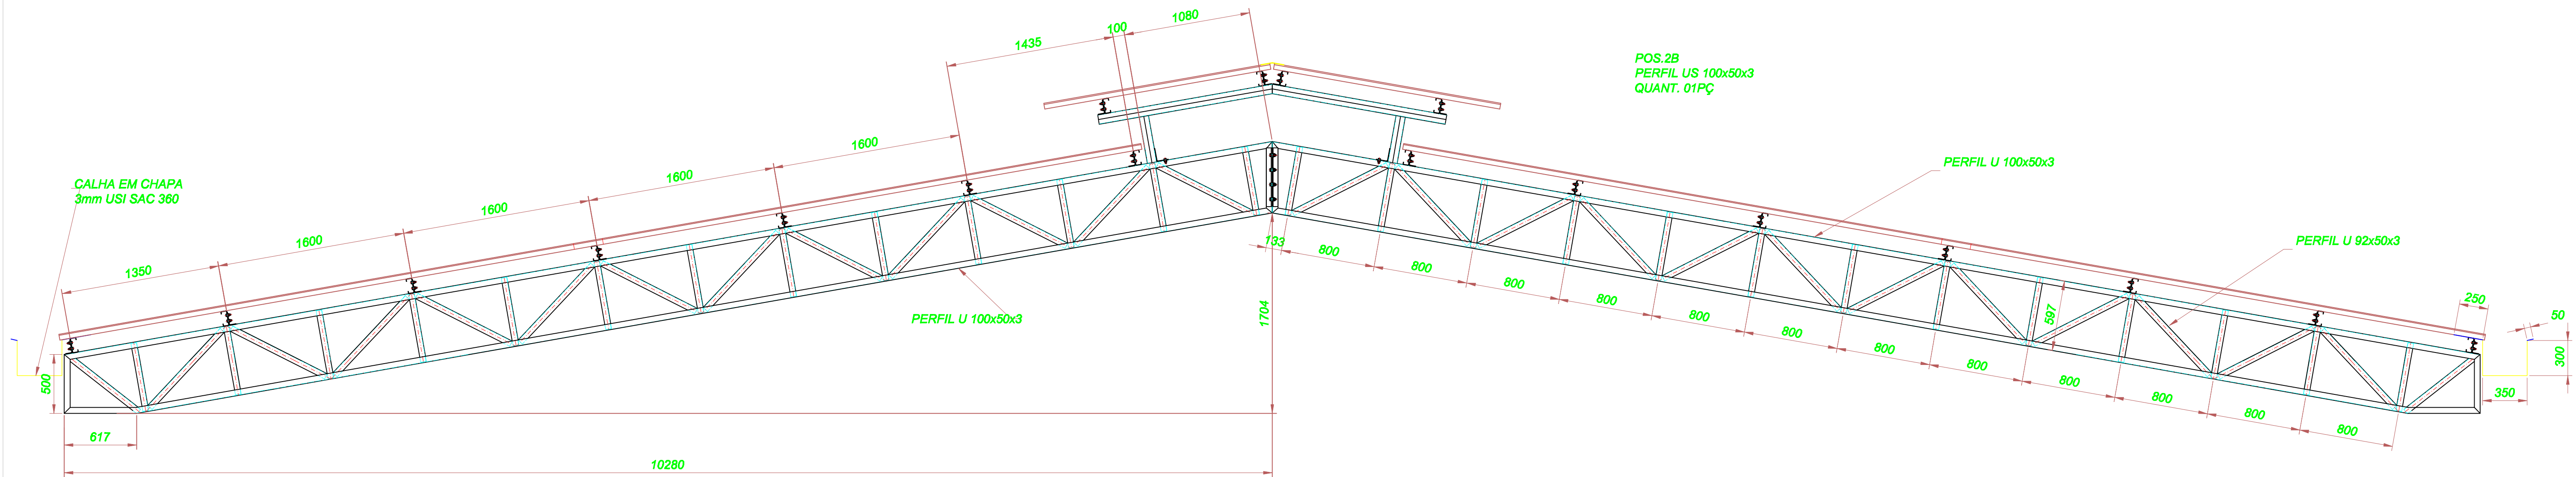


SUPORTE TERÇA
CHAPA 1/4"
QUANT. 270PÇS

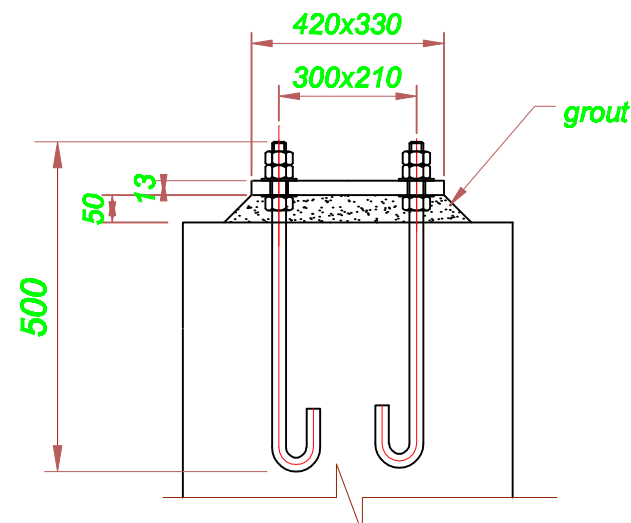


SEÇÃO TIPO APOIO

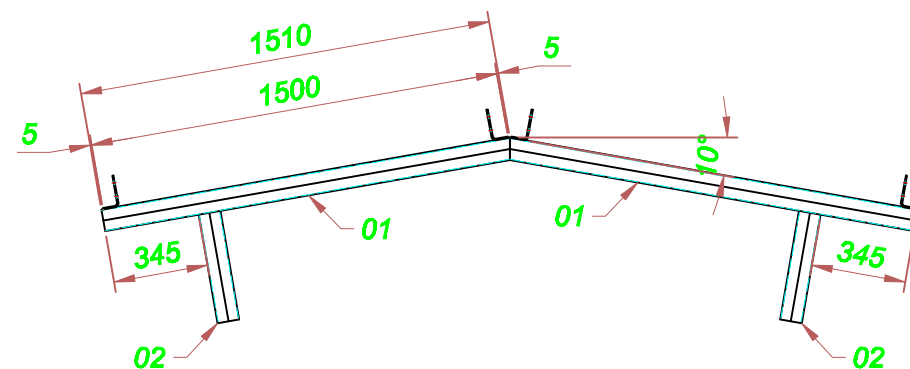


LANTERNIM
QUANT. 07 PÇ

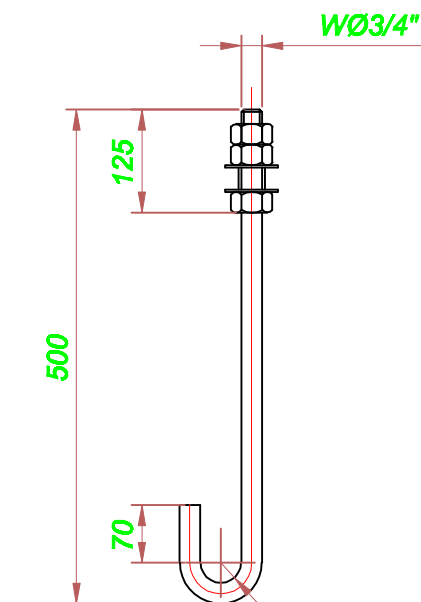

CHUMBADOR DE APOIO
SAE 1020
Q.T.120PÇS

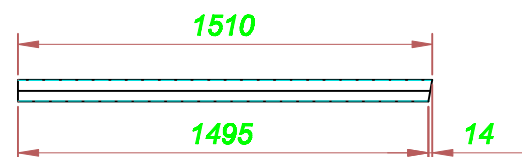

POS.01
PERFIL 2U 90x50x2,65

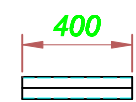

POS.02
PERFIL 2U 90x50x2,65

NOTAS:

- 1-TODAS AS DIMENSÕES ESTÃO EM MILIMETRO SALVO INDICAÇÃO CONTRÁRIA
- 2-PINTURA:
LIMPEZA MECÂNICA C/ESCOVA DE AÇO E DESENGRAXANTE
UMA DEMÃO DE PRIMER ALQUIDICO OXIDO DE FERRO
COM ESPESSURA TOTAL DE 35MICRA DE PELICULA SECA
UMA DEMÃO DE ESMALTE SINTÉTICO COM ESPESSURA DE 35 MICRA DE PELICULA SECA NA COR A SER DEFINIDA
- 3-TOLERÂNCIAS CONFORME DIN 7168
- 4-TOLERÂNCIAS ADMISSÍVEIS CONFORME ABNT NBR 6371
- 5-SOLDAS CONFORME AWS - ELETRODO E7018
- 6-SOLDAS TÍPICO 3mm (E.A)

TOLERÂNCIAS LINEARES NÃO ESPECIFICADAS(mm)								
GRAU DE PRECISÃO	ATÉ 10mm	ACIMA DE 10 ATÉ 80mm	ACIMA DE 80 ATÉ 360mm	ACIMA DE 360 ATÉ 750mm	ACIMA DE 750 ATÉ 1250mm	ACIMA DE 1250 ATÉ 3000mm	ACIMA DE 3000 ATÉ 5000mm	ACIMA DE 5000mm
P/PEÇAS CALDEIRARIA	±0,5	±1,0	±2,0	±3,0	±4,0	±5,0	±6,0	±10,0

Nº	DATA	RESPONSÁVEL	DESCRIÇÃO DA REVISÃO

PROJETO DE ESTRUTURA METÁLICA

GALPÃO DE ENGENHARIA CAMPUS TEÓFILO OTONI CAMPUS AVANÇADO DO MUCURI AVENIDA DR. LUIS BOAL PORTO SALMAN, S/Nº - BAIRRO IPIRANGA - TEÓFILO OTONI/MG	
PROPRIETÁRIO: UNIVERSIDADE FEDERAL DOS VALES DO JEQUITINHONHA E MUCURI	CNPJ: 16.886.915/0001-57

TÍTULO
DETALHAMENTO DAS TESOURAS - PARTE 01

RT:
MACEDO SIQUEIRA PROJETOS & ENGENHARIA LTDA-ME CNPJ: 08.558.686/0001-57 RT: ENG. CIVIL ANTONIO AUGUSTO DE MACEDO - CREA: 81.746/DMS RUA MARCARENA, 127989, CANAAN, SETE LAGOAS/MG FONES: (31) 3771-0554 / 9997-3184
www.amacedoengenharia.com.br Fones: (31) 3771-0554 / 9997-3184

VERSÃO:	DATA:	AUTOCAD:	FOLHA:
VERSÃO 1	04.10.2011		02/05